




CORTE DD
ESCALA 1:100

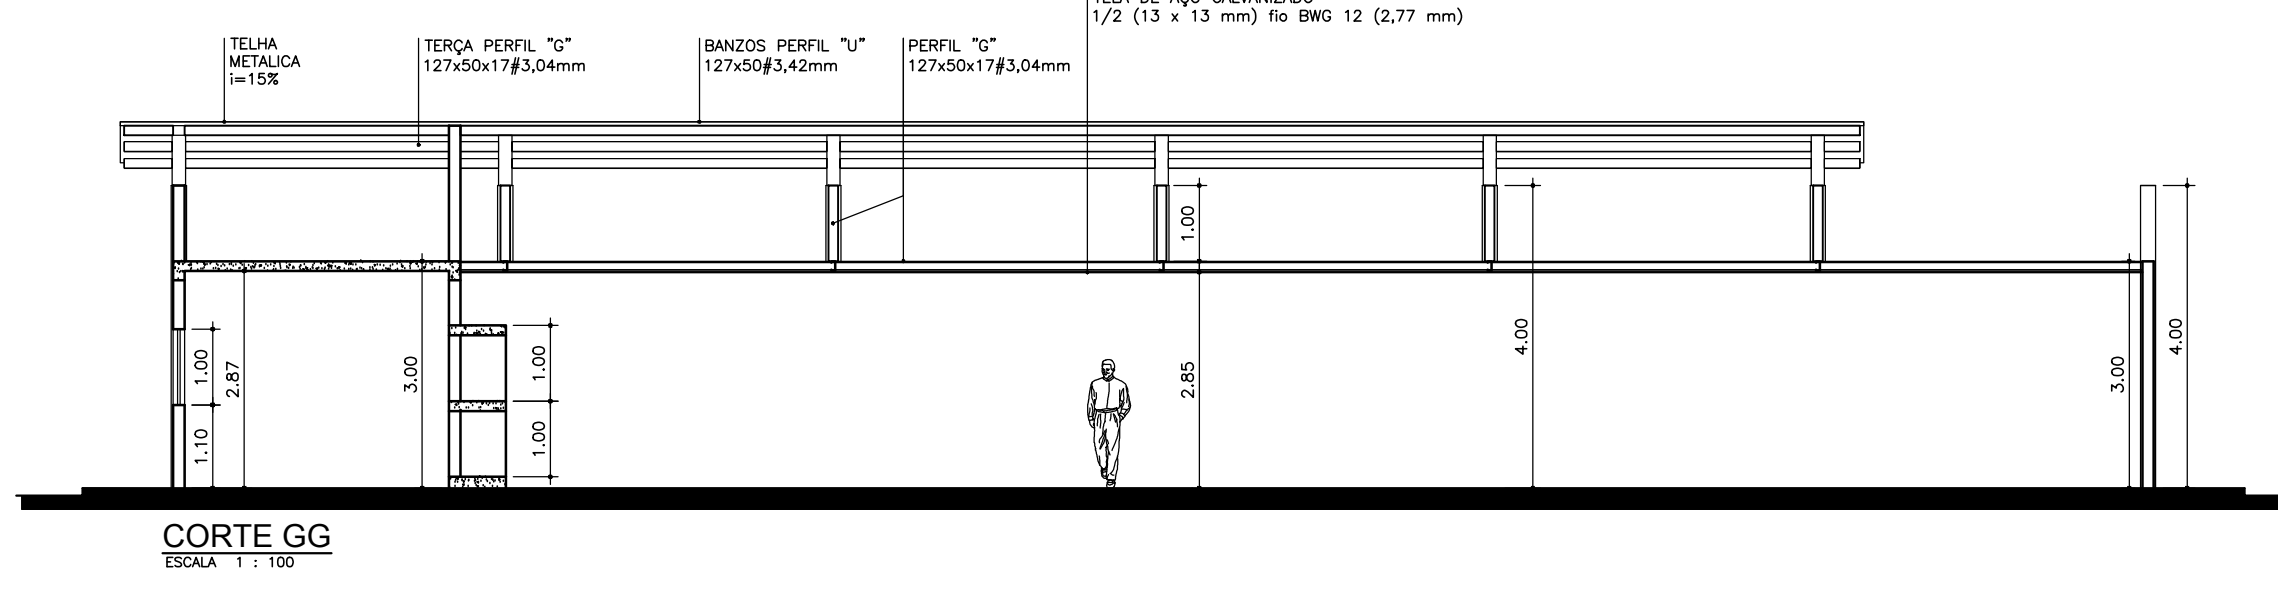


CORTE GG
ESCALA 1:100

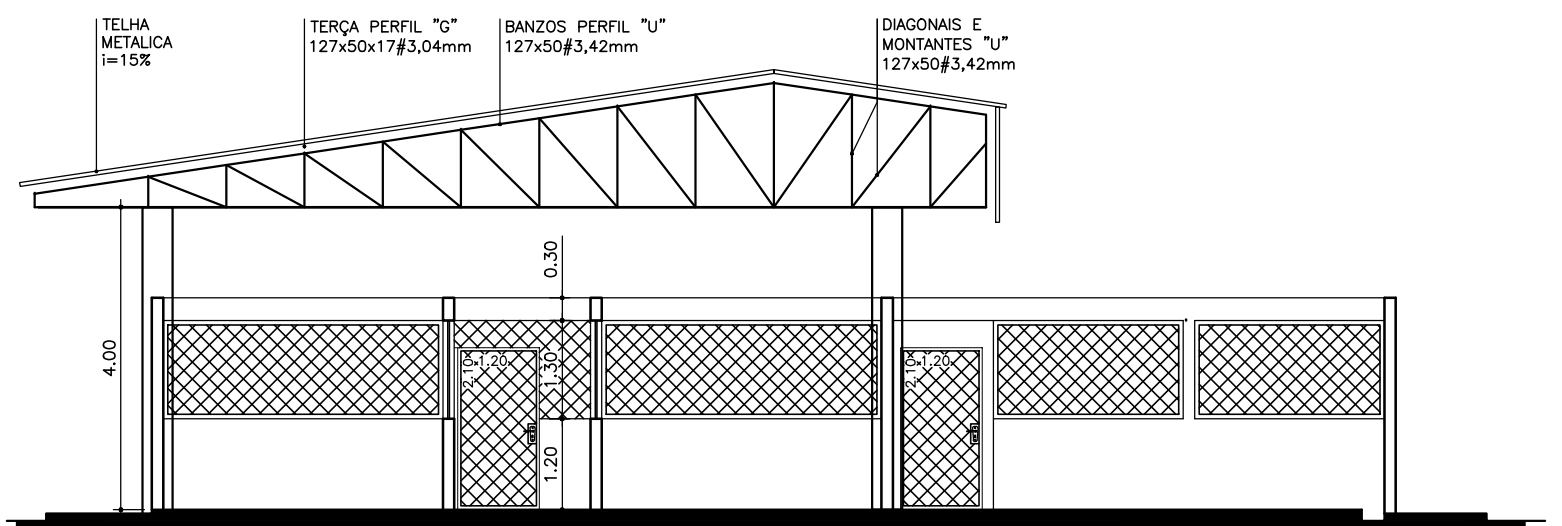


CORTE CC
ESCALA 1:100

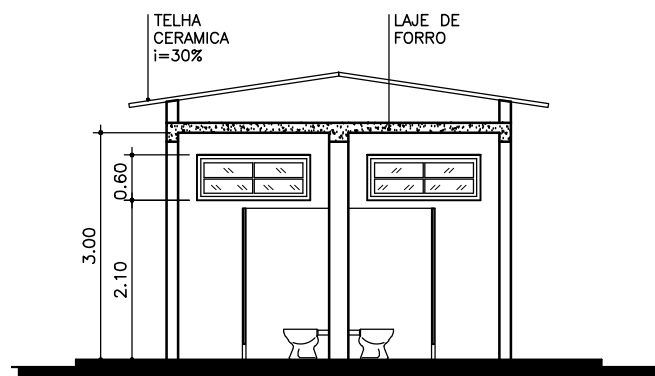


CORTE EE
ESCALA 1:100

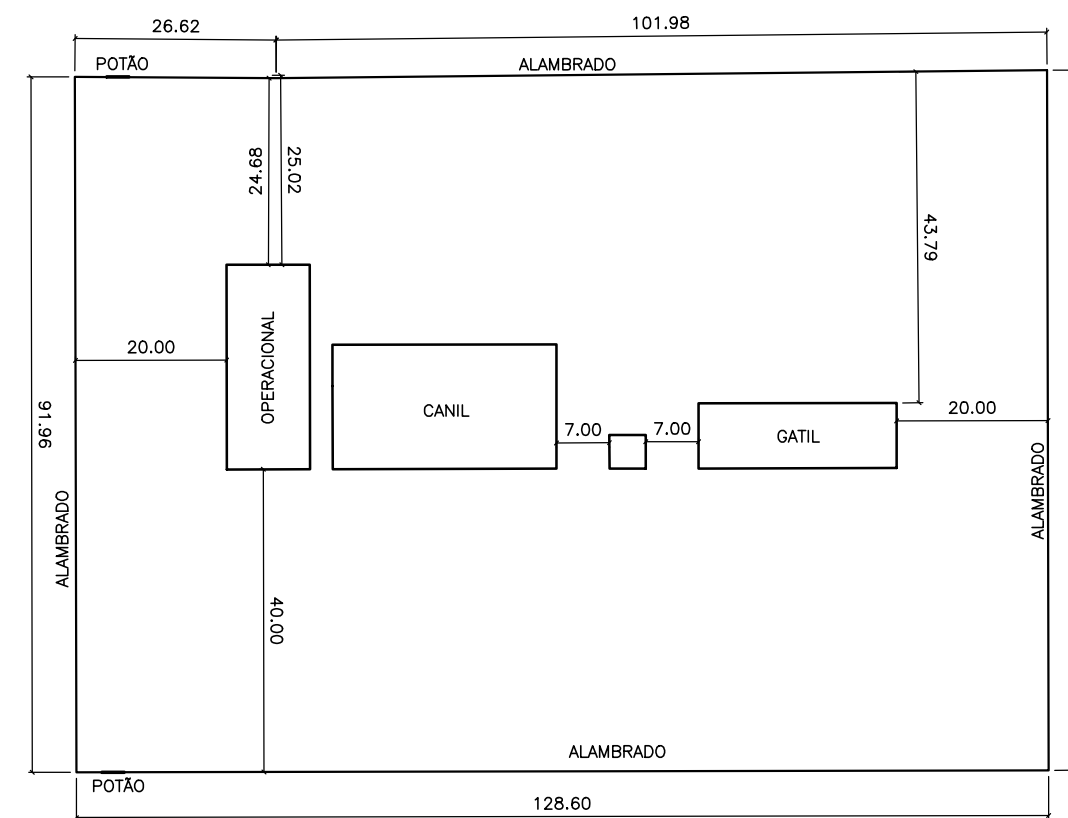


PLANTA DE LOCALIZAÇÃO
ESCALA 1:100

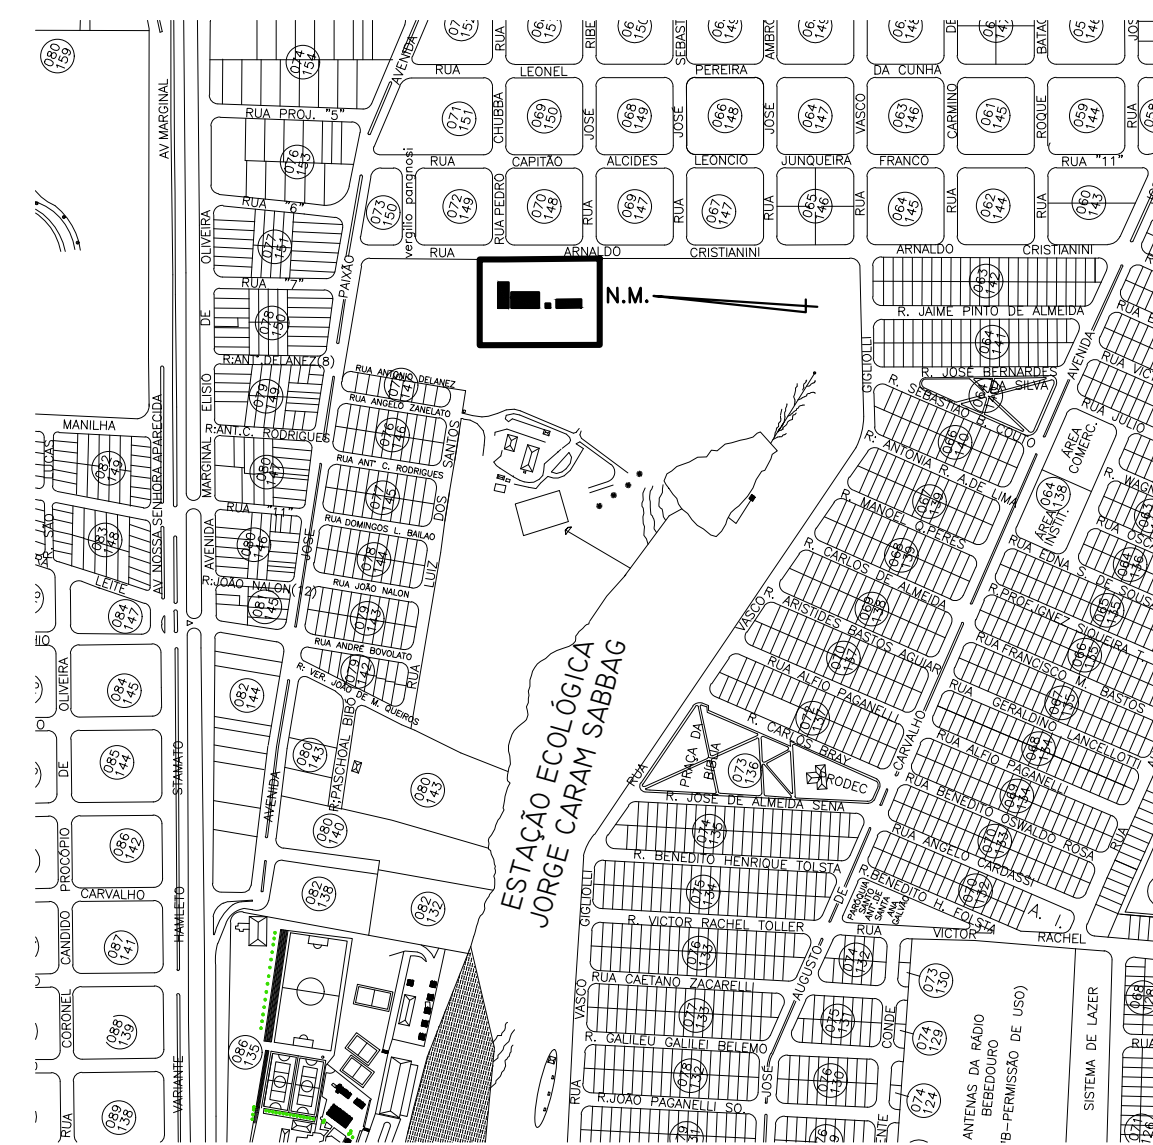


PLANTA DE LOCALIZAÇÃO
SEM ESCALA

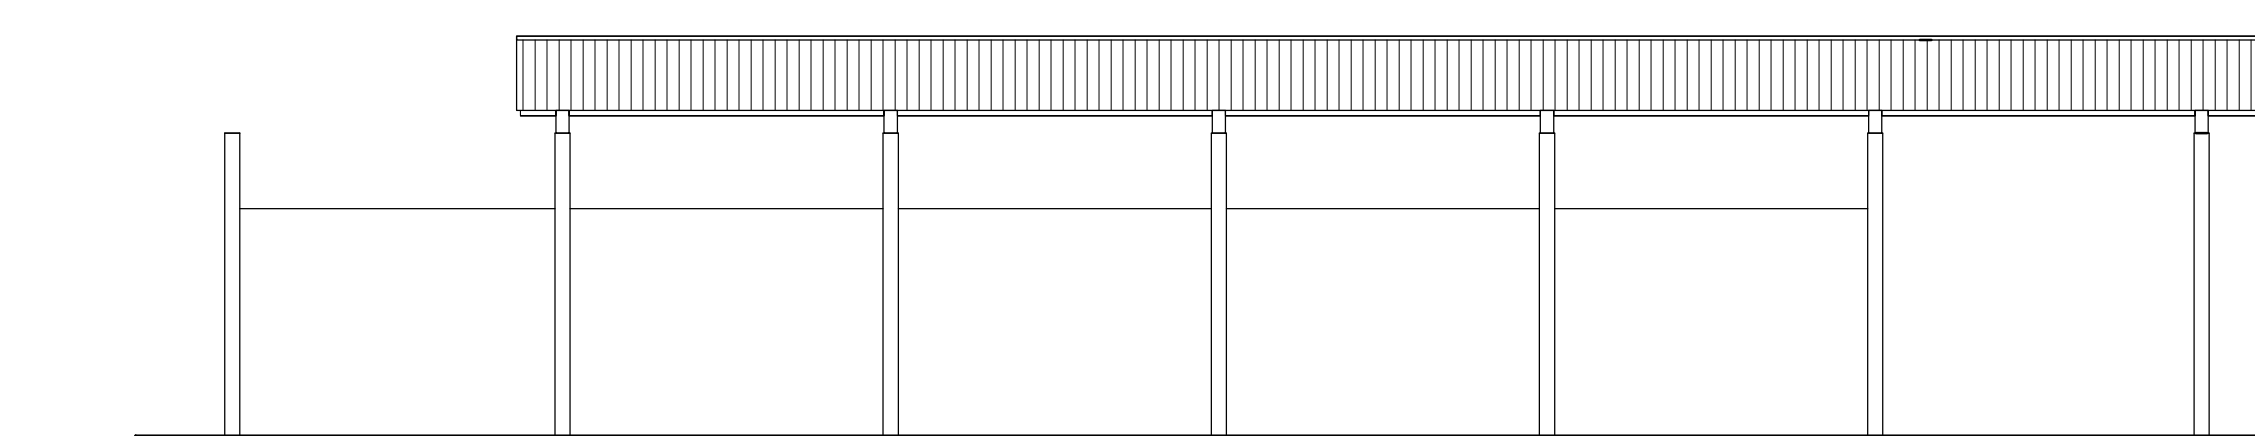


FACHADA 1 - GATIL
ESCALA 1:100

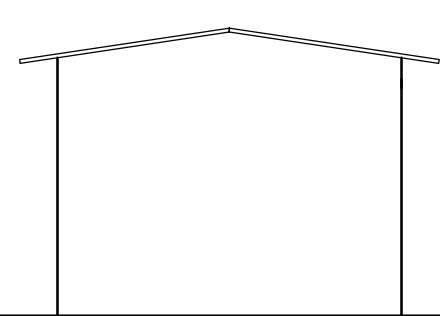


FACHADA 1 - SANITÁRIOS
ESCALA 1:100

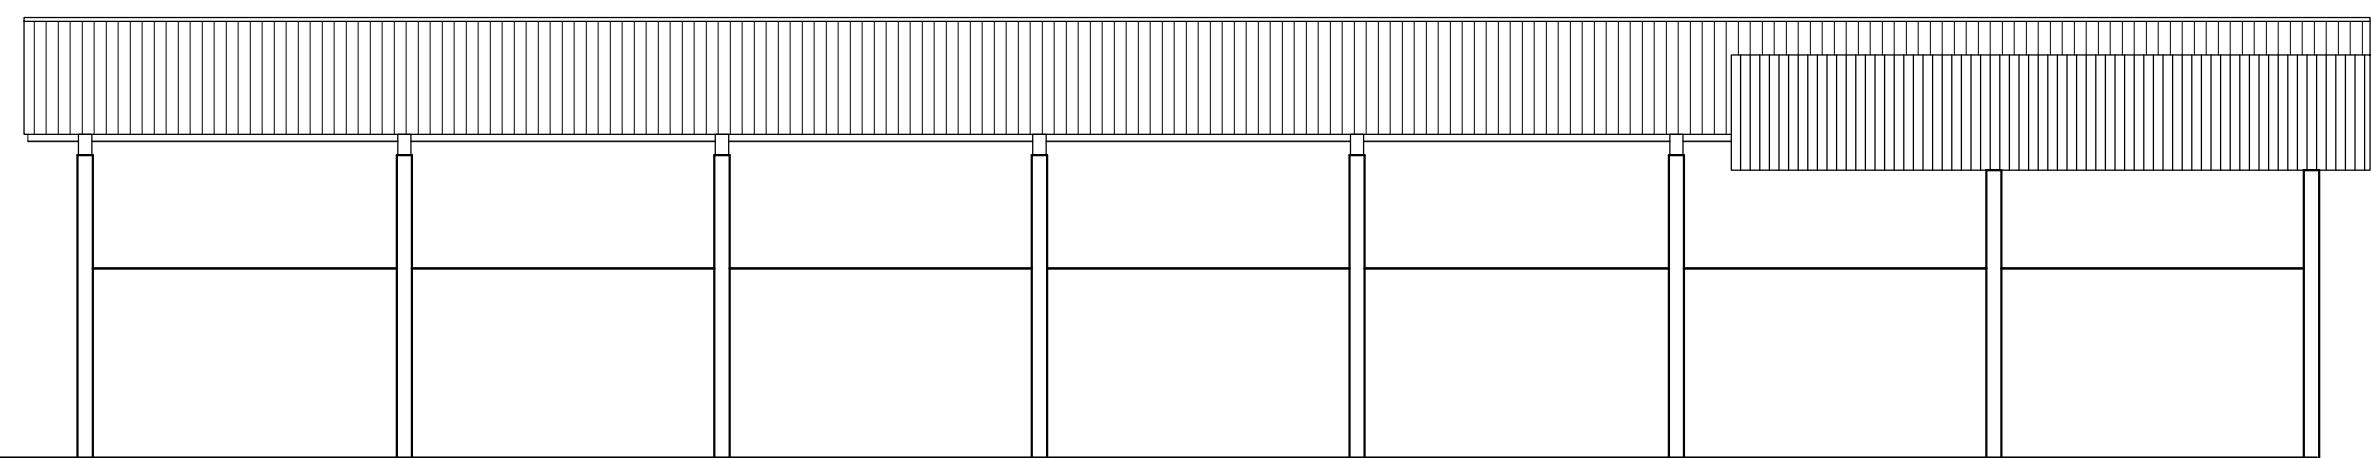


FACHADA 1 - CANIL
ESCALA 1:100

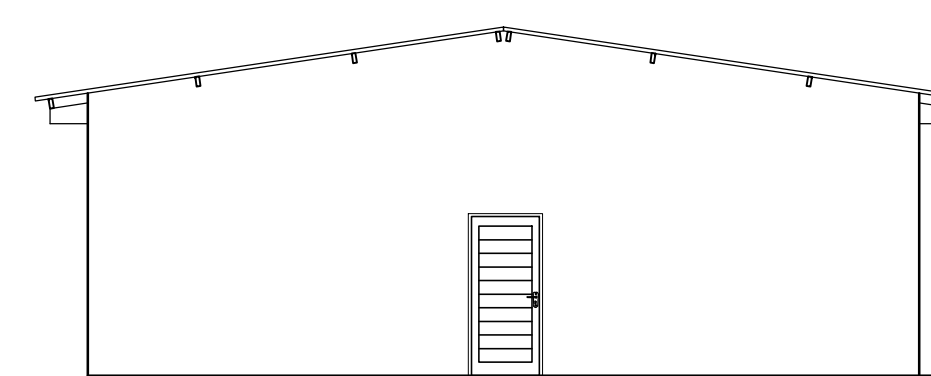


FACHADA 1 - OPERACIONAL
ESCALA 1:100

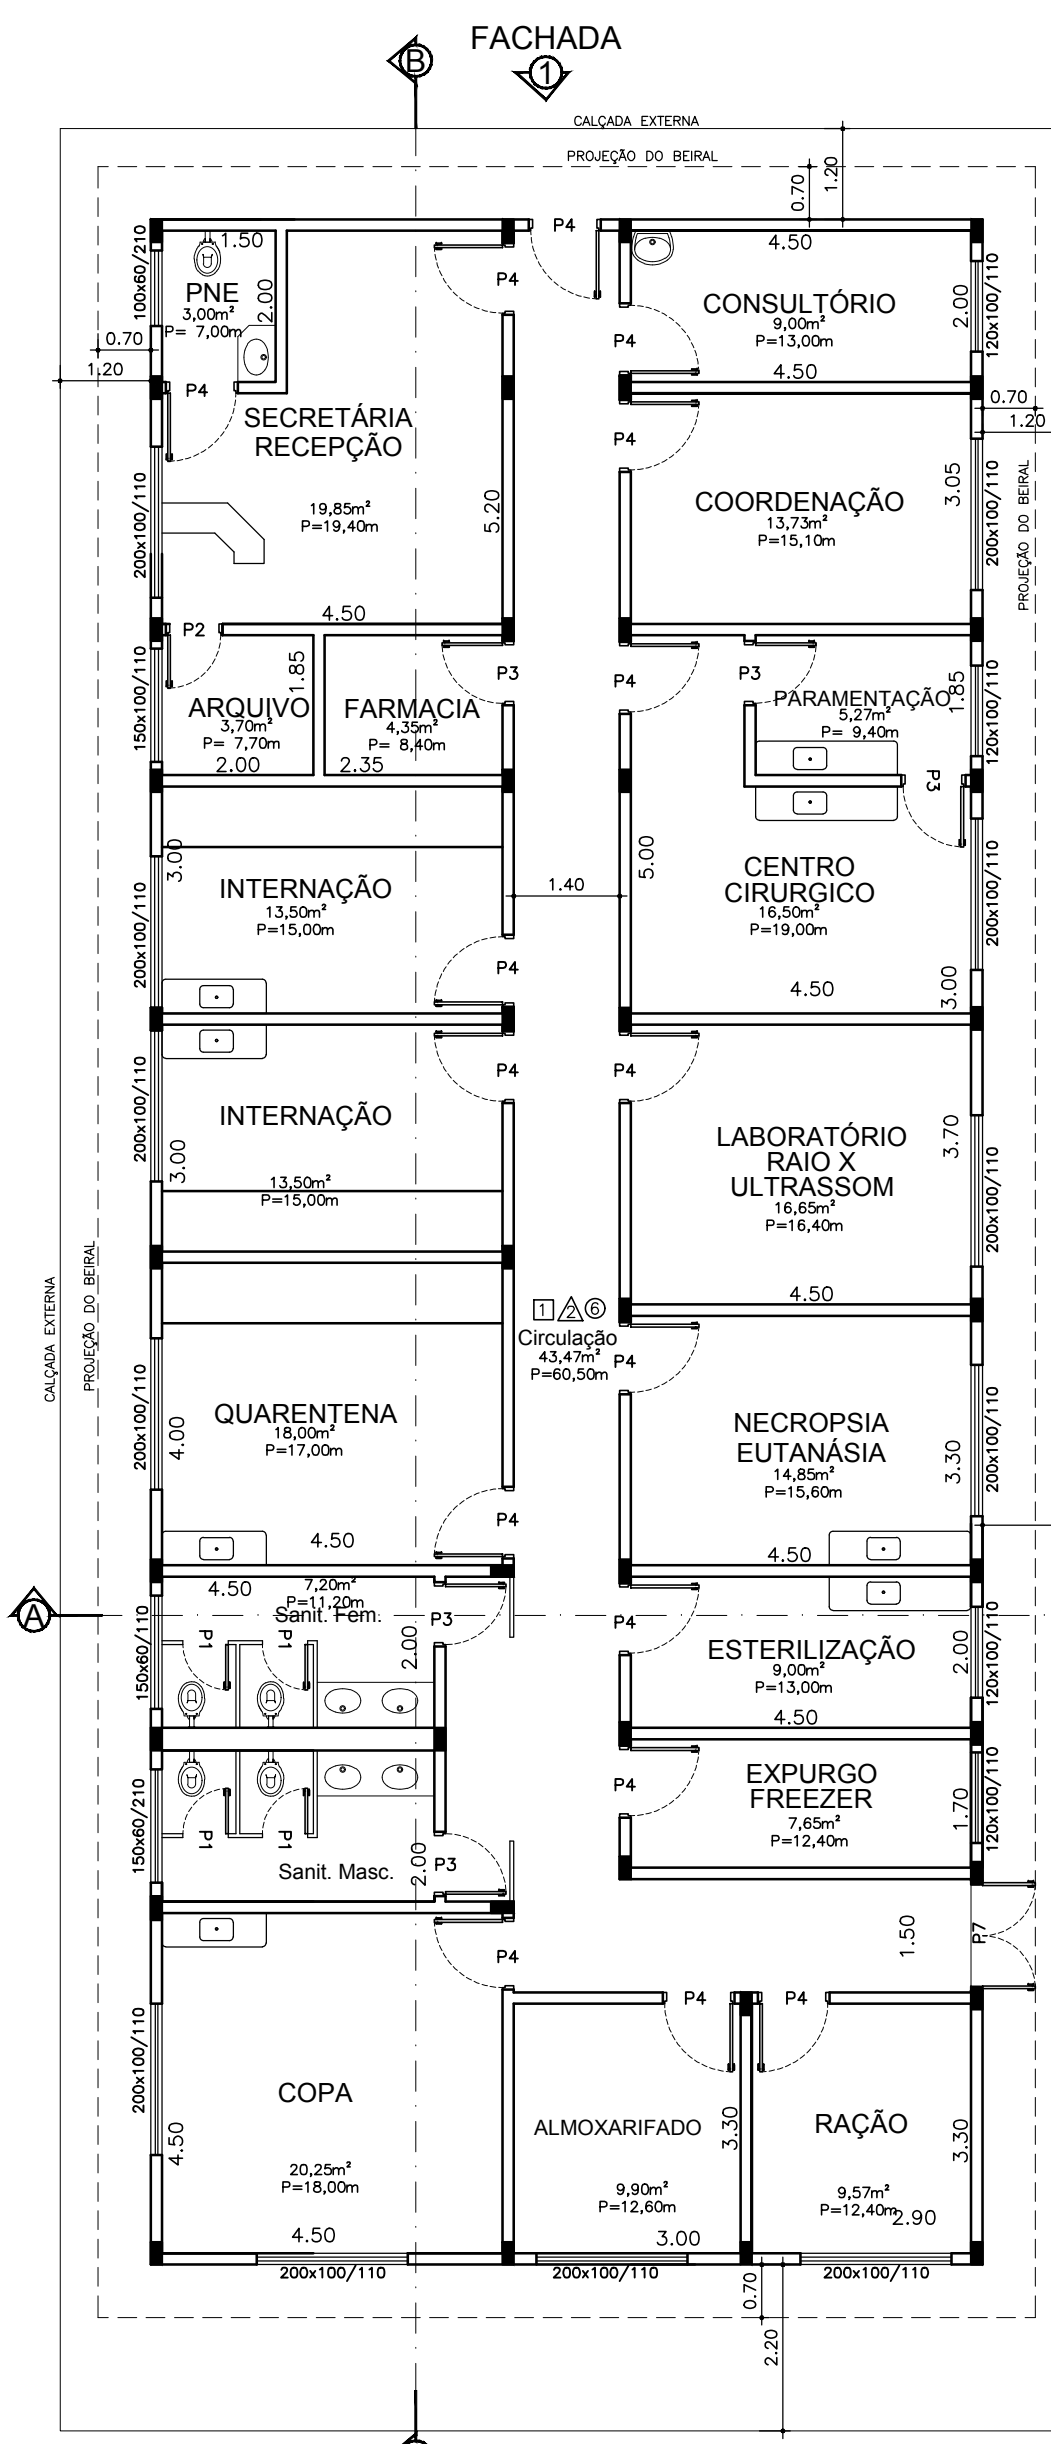


PLANTA BAIXA - OPERACIONAL
ESCALA 1:100

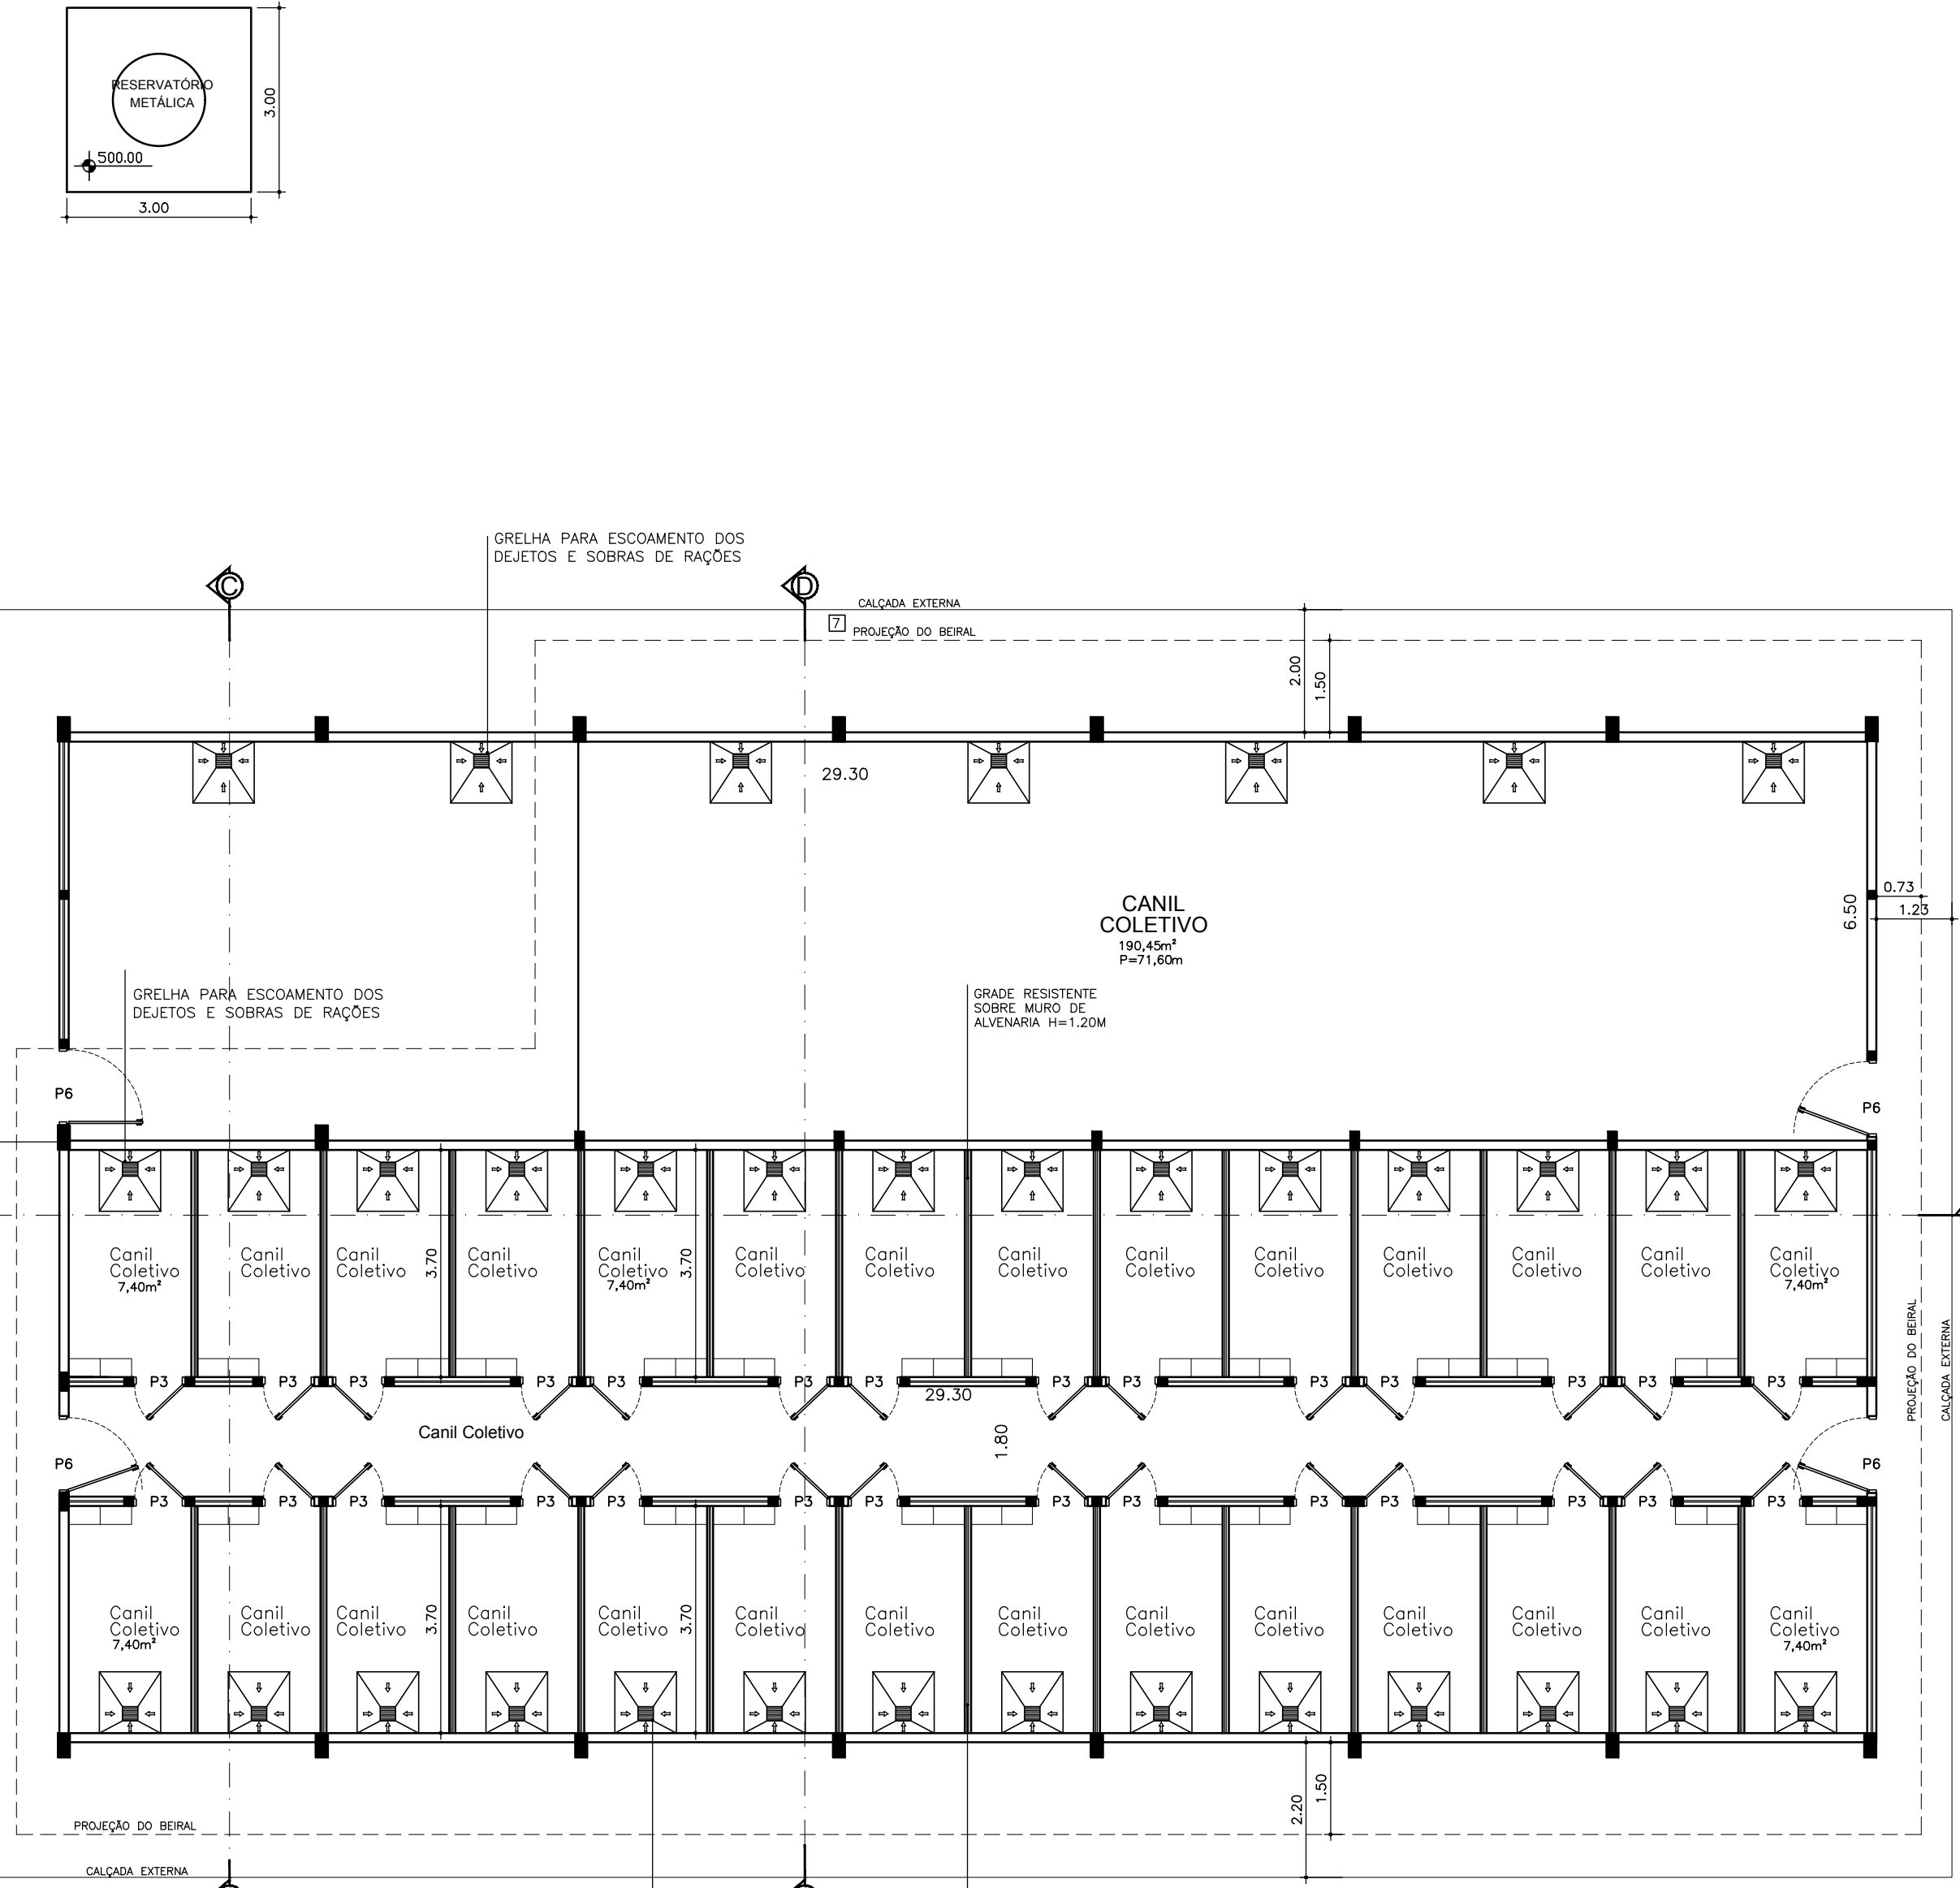


PLANTA BAIXA - CANIL
ESCALA 1:100

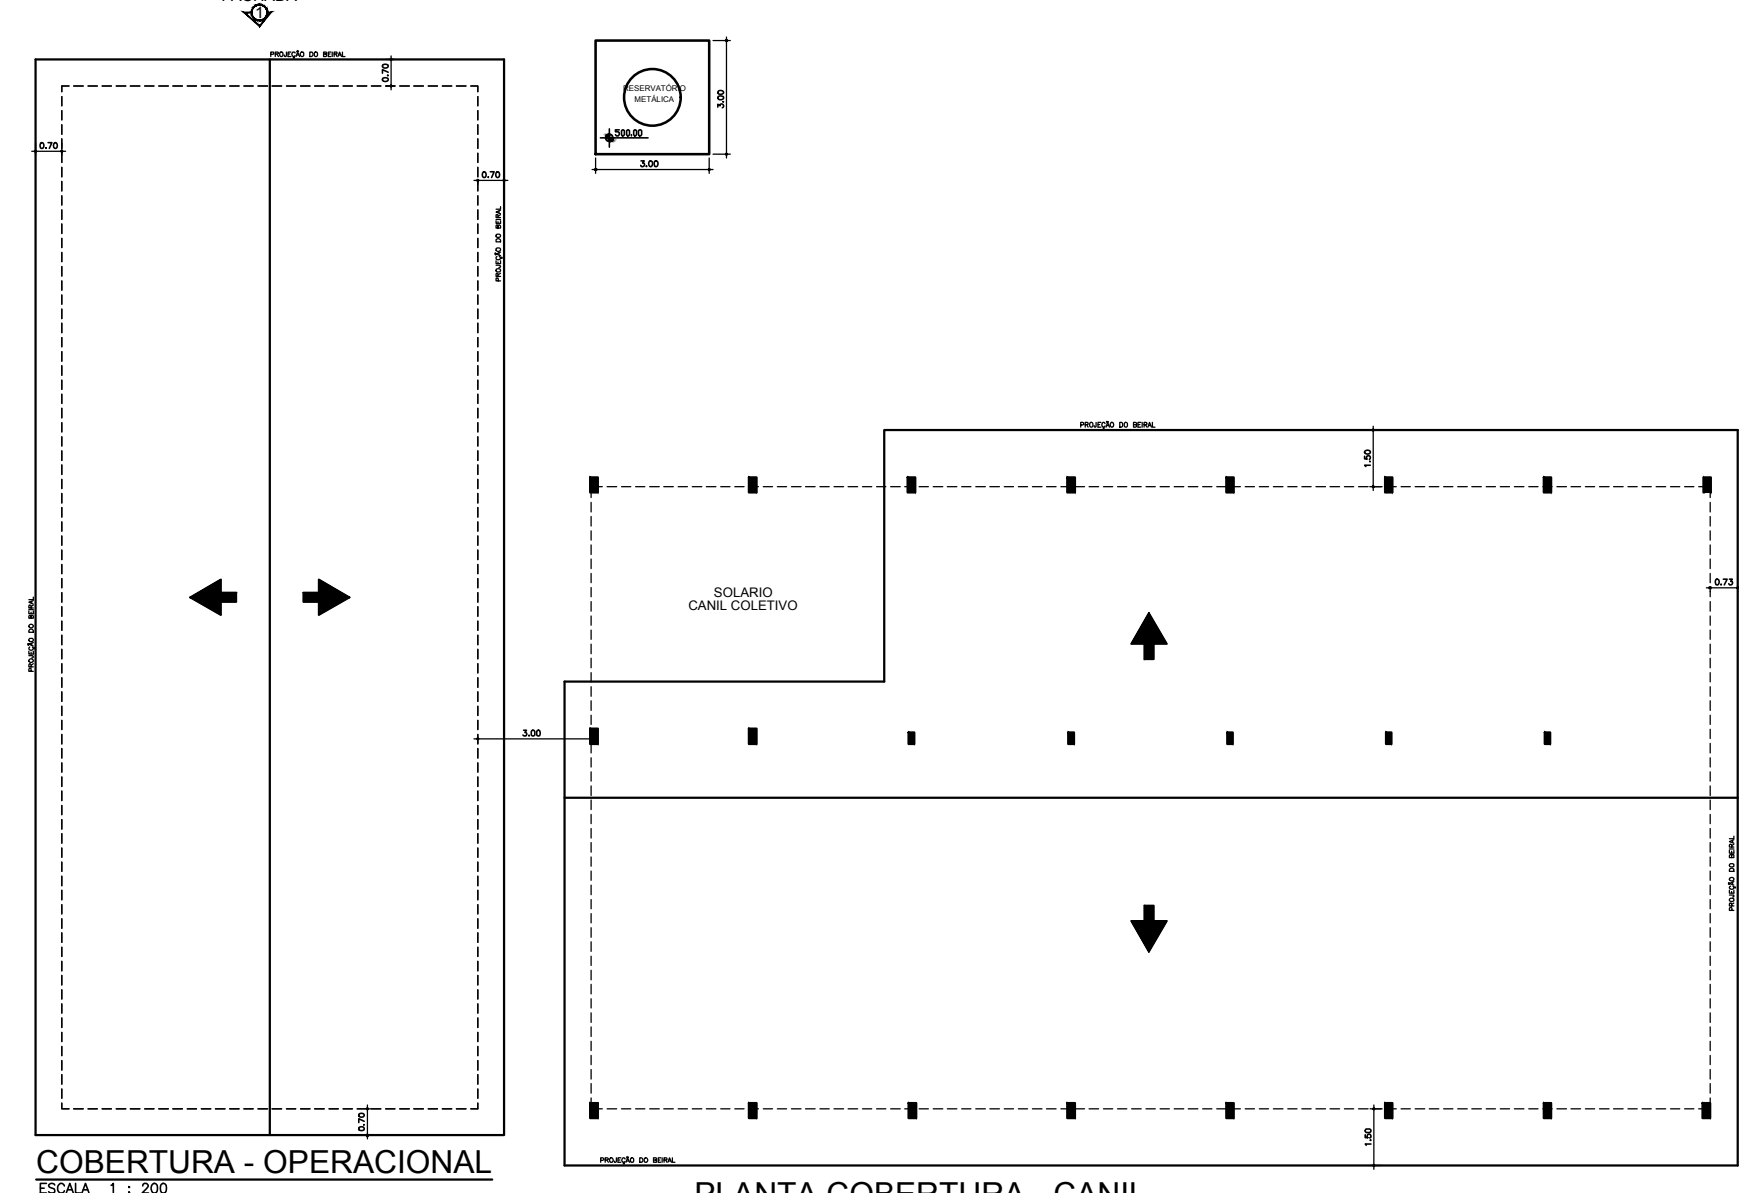


PLANTA COBERTURA - CANIL
ESCALA 1:200

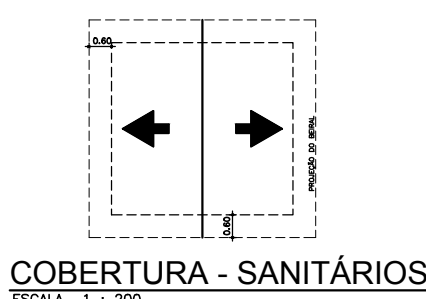


COBERTURA - SANITÁRIOS
ESCALA 1:200

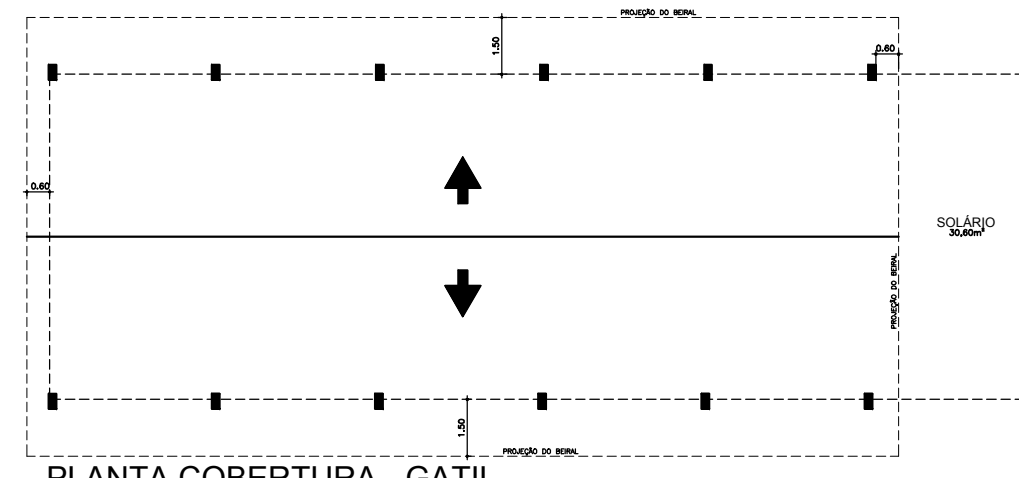


PLANTA COBERTURA - GATIL
ESCALA 1:200

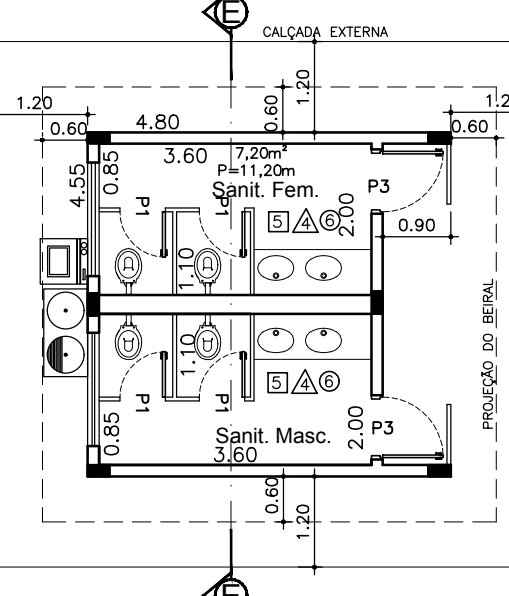


PLANTA BAIXA - SANITÁRIOS
ESCALA 1:100

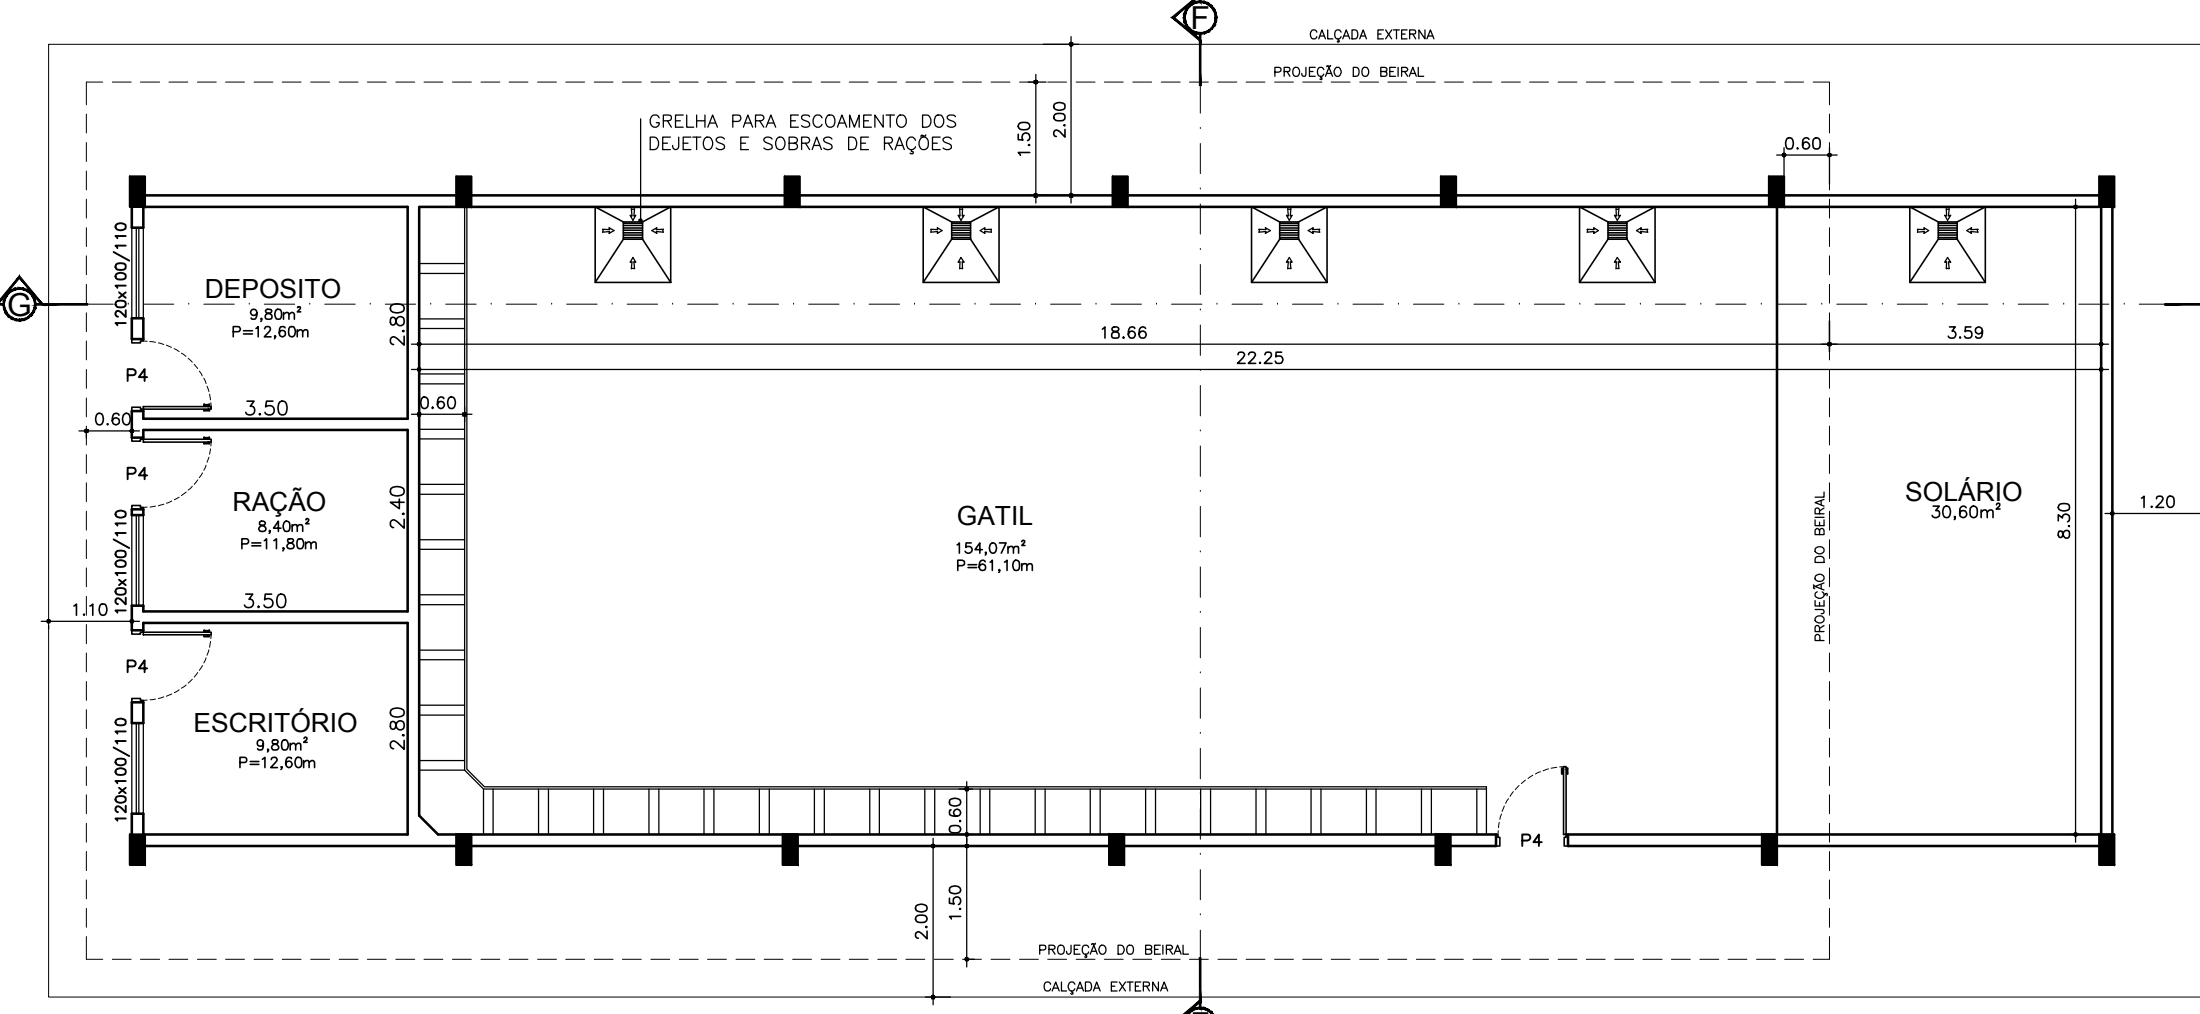


PLANTA BAIXA - GATIL
ESCALA 1:100

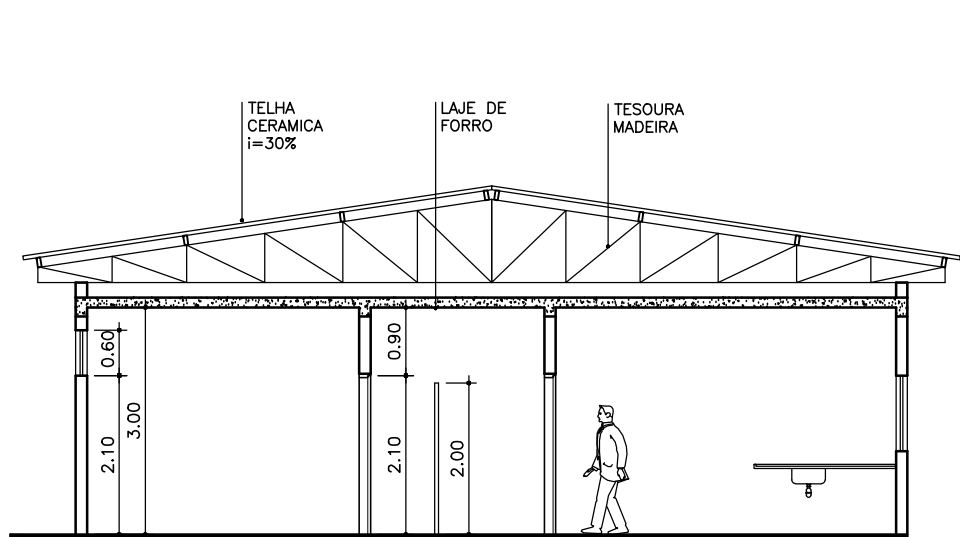

CORTE AA
ESCALA 1:100

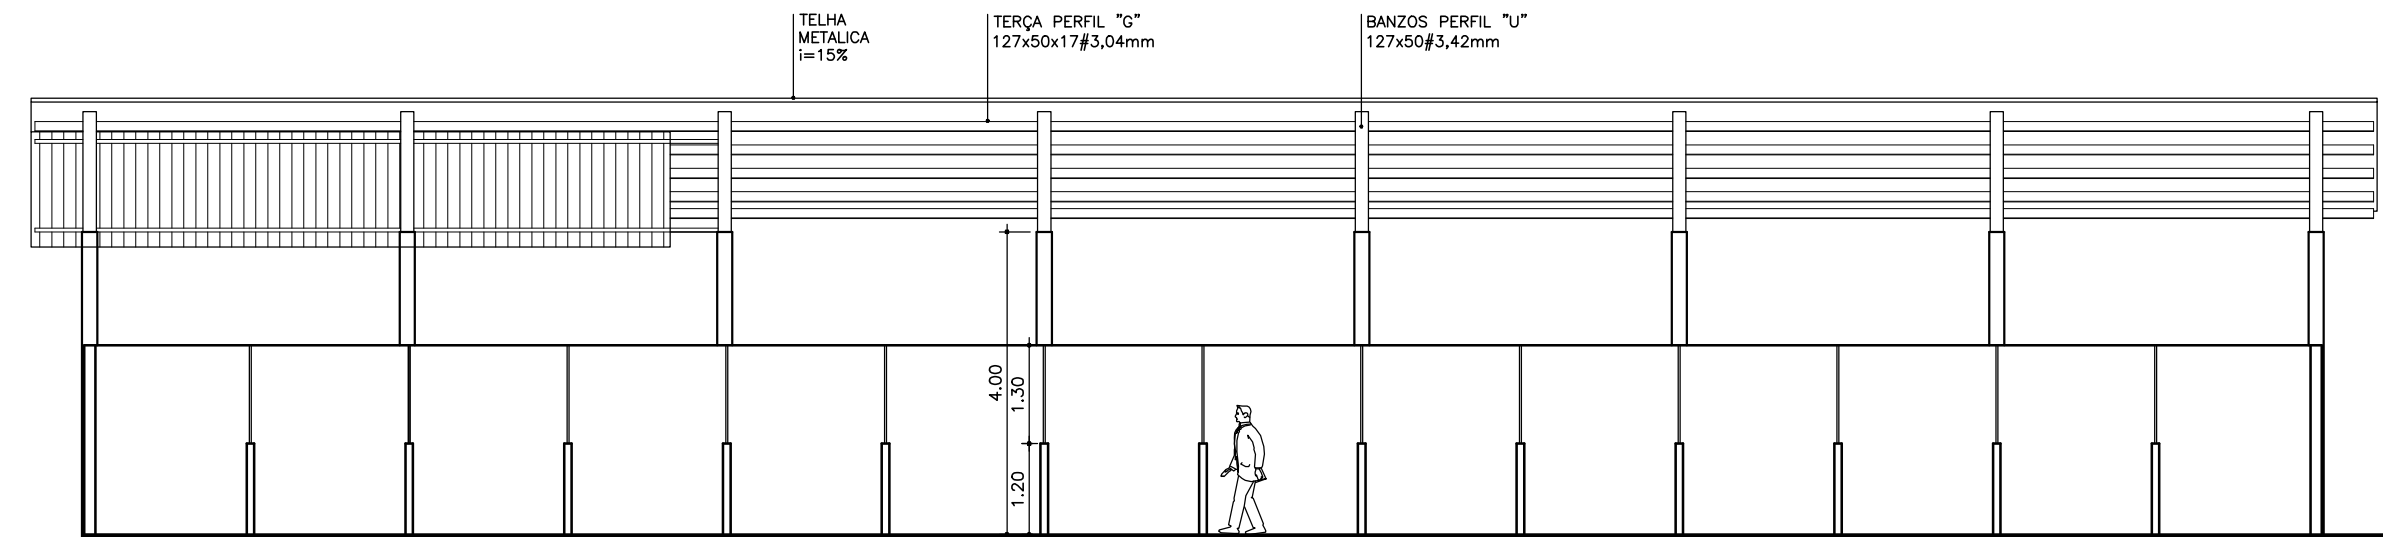

CORTE BB
ESCALA 1:100

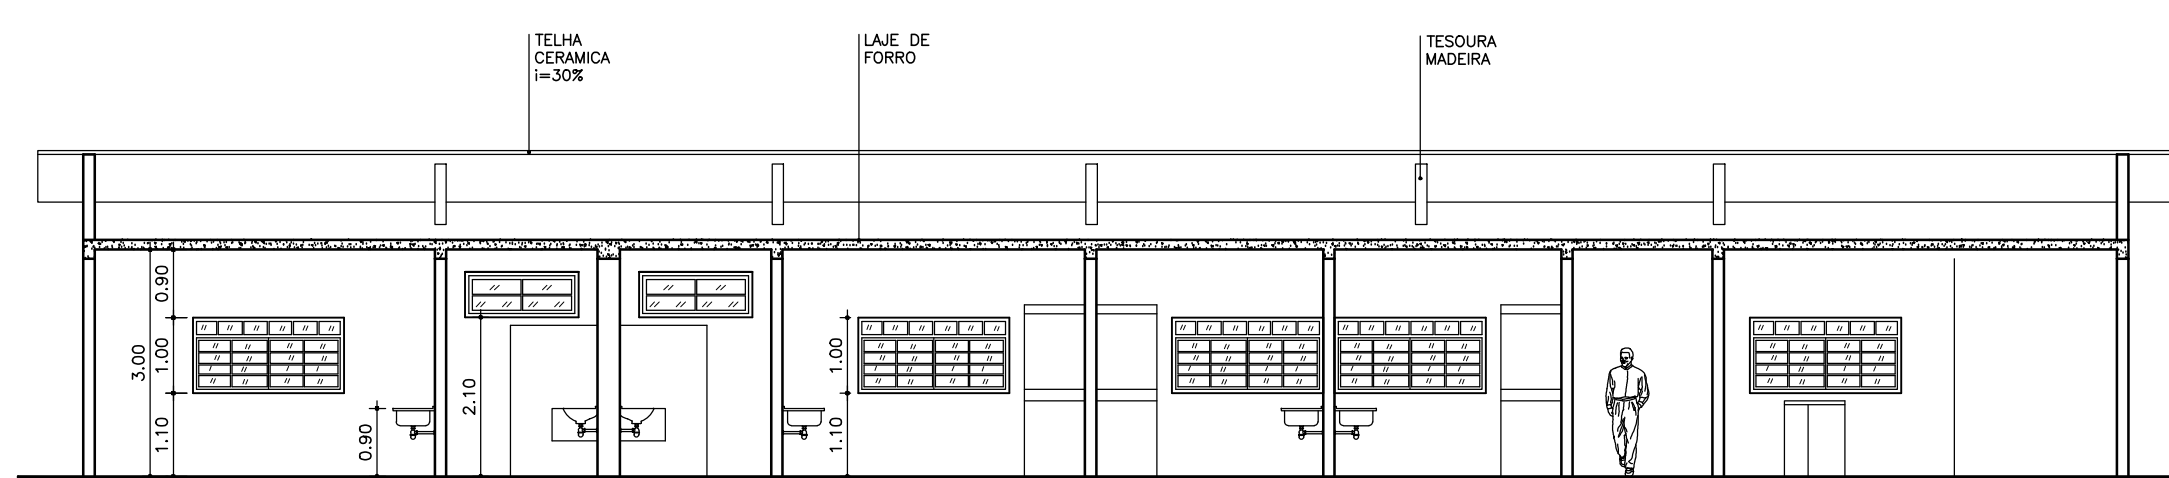

CORTE CC
ESCALA 1:100

PREDIO OPERACIONAL	297,55m²
CANIL COLETIVO	486,92m²
SANITÁRIOS	21,36m²
GATIL/SOLÁRIO	225,32m²
BASE RESERVATÓRIO	9,00m²
ÁREA TOTAL	1.040,15m²

PREFEITO MUNICIPAL

Diretor de Obras, Convênios e Infraestrutura Urbana
LEONARDO MIGUEL ORNELAS RIBEIRO TEIXEIRA DE CARVALHO
CREIA: 007007630-7
Nº DA ANTT:

PREFEITURA MUNICIPAL DE BEBEDOURO	DATA	NOME
ADM. 2021/2024	5/05/2023	Eng. Nasser Z Z
DEPARTAMENTO DE ENGENHARIA E OBRAS	REV	
DEPARTAMENTO DE PLANEJAMENTO URBANO	APR	
PROJETO: CONSTRUÇÃO DE CANIL/GATIL	ESCALA	PESO
TÍTULO: PLANTA BAIXA, CORTES E FACHADA	INDICADAS	kg
	CAD	
	DESENHO Nº	01/01