

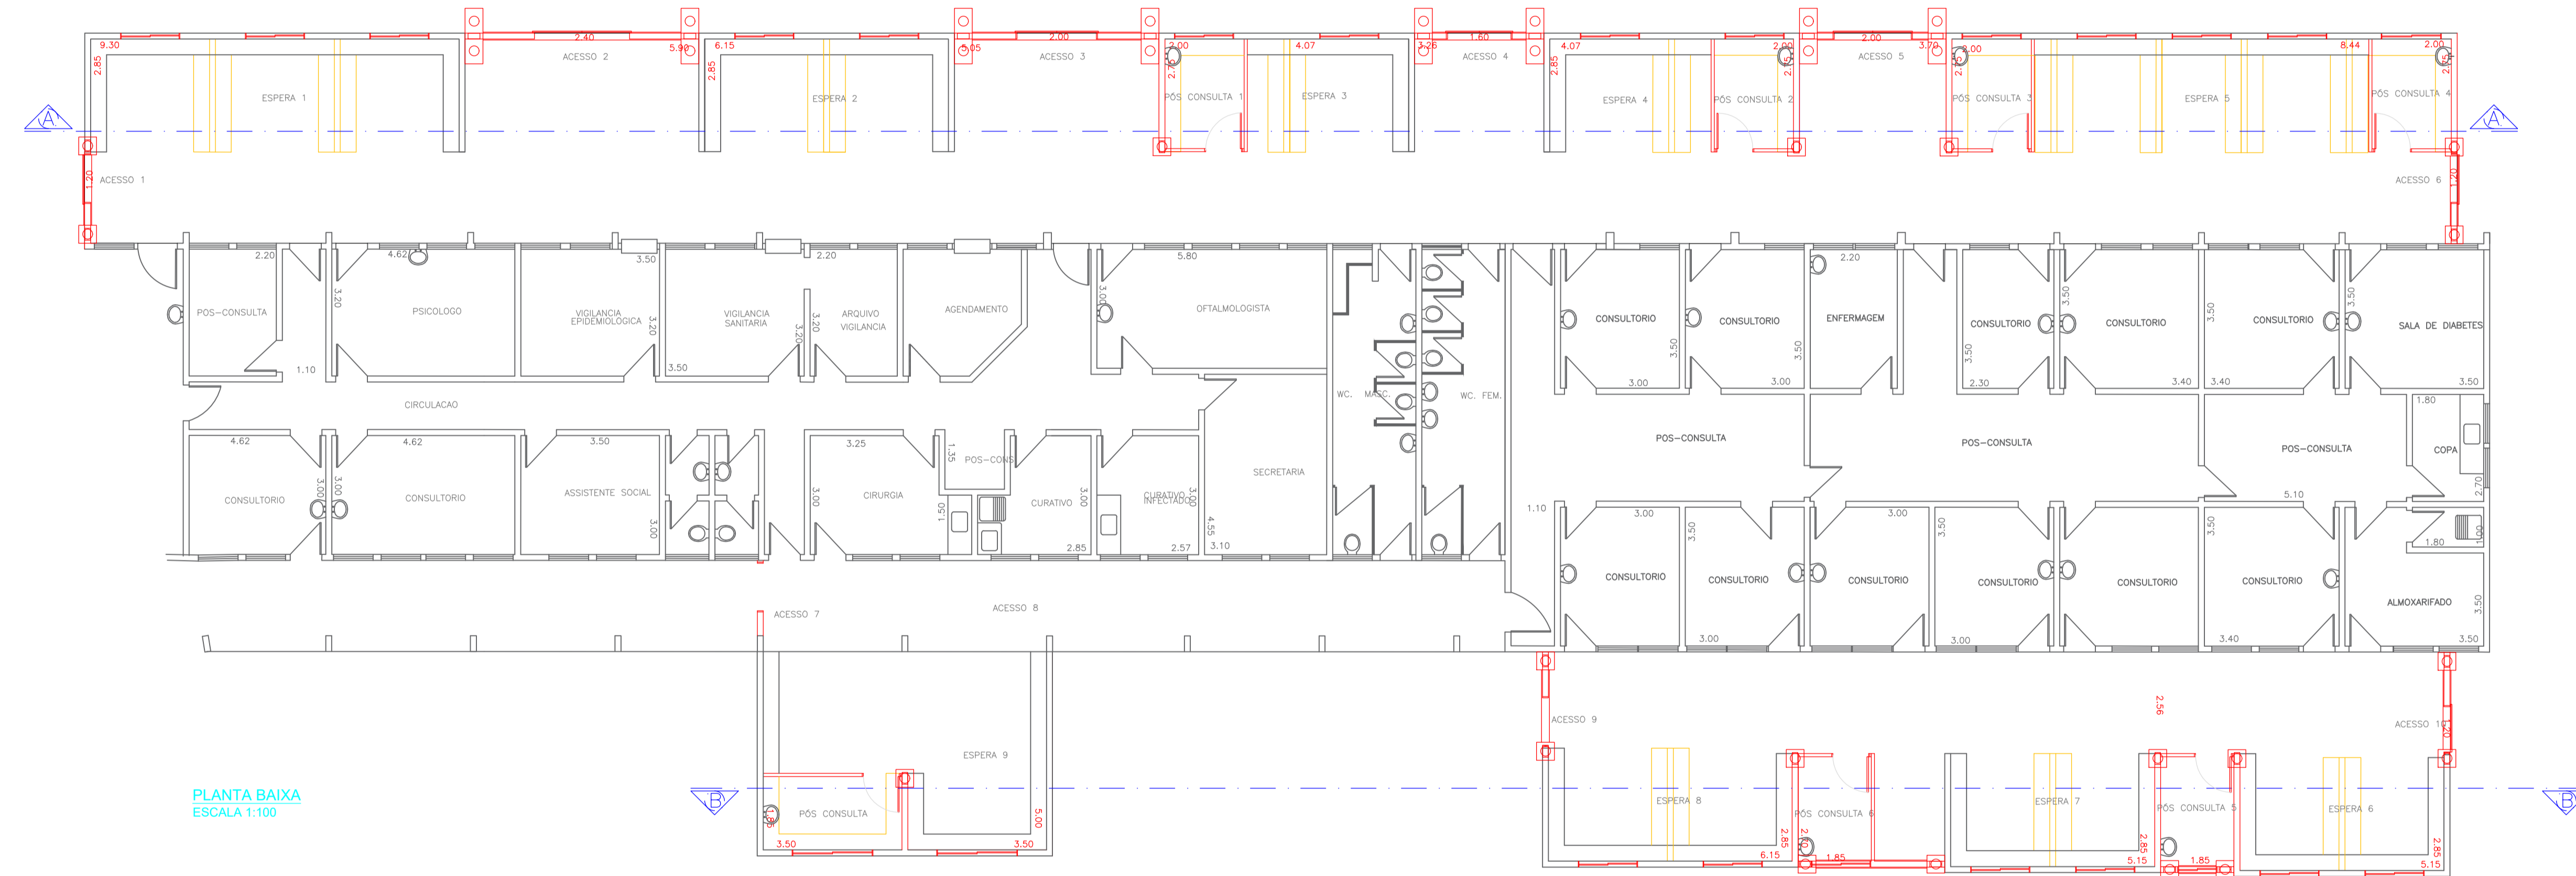


CORTE AA
ESCALA 1:100

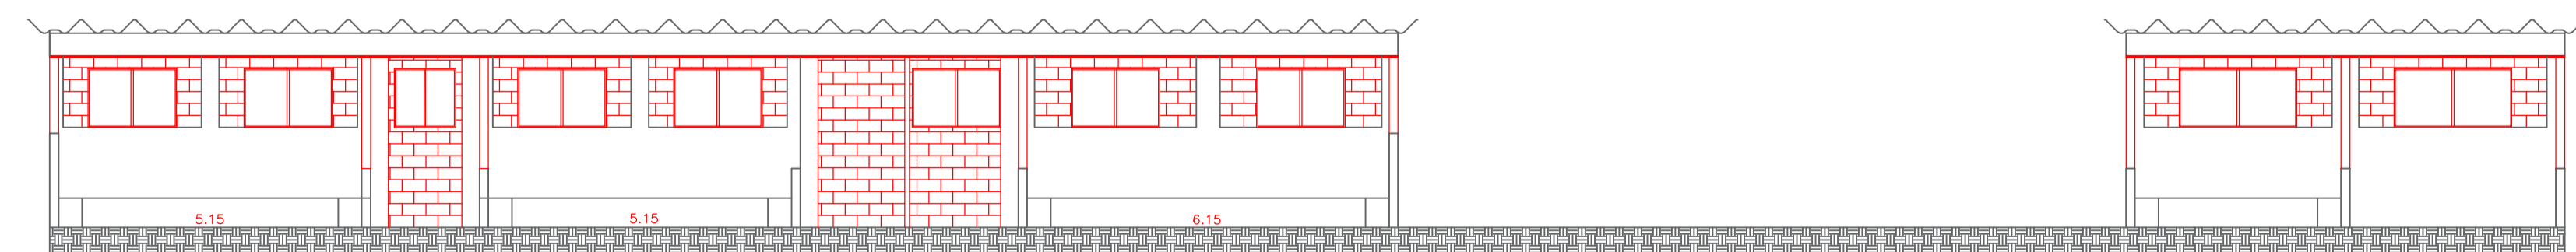

PLANTA BAIXA
ESCALA 1:100

- EXISTENTE
- À DEMOLIR
- À CONSTRUIR

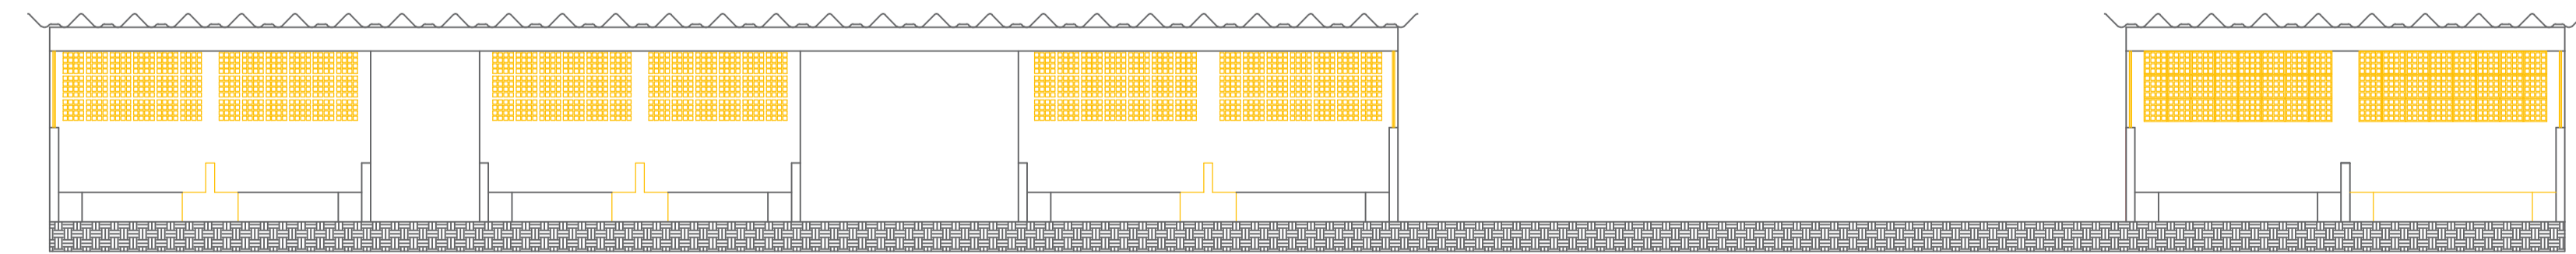

CORTE BB
ESCALA 1:100

PREFEITURA MUNICIPAL DE BEBEDOURO		
CLIENTE : ARE – Ambulatório de Referência de Especialidades	DATA	NOME
TÍTULO : PLANTA DE REFORMAS EXTERNAS	DES. 26/02/2019	R.Z.Z.
LOCAL : Avenida Raul Furquim, n.º 2010 - Jardim Marajá Bebedouro - SP.	REV. 27/07/2023	S.O.S.
DESENHO Nº 01	ESCALA IND.	PESO kg