


PERFIL TRANSVERSAL 13 (AV. MARIA DIAS)

Escala horizontal = 1:50


Escala vertical = 1:50

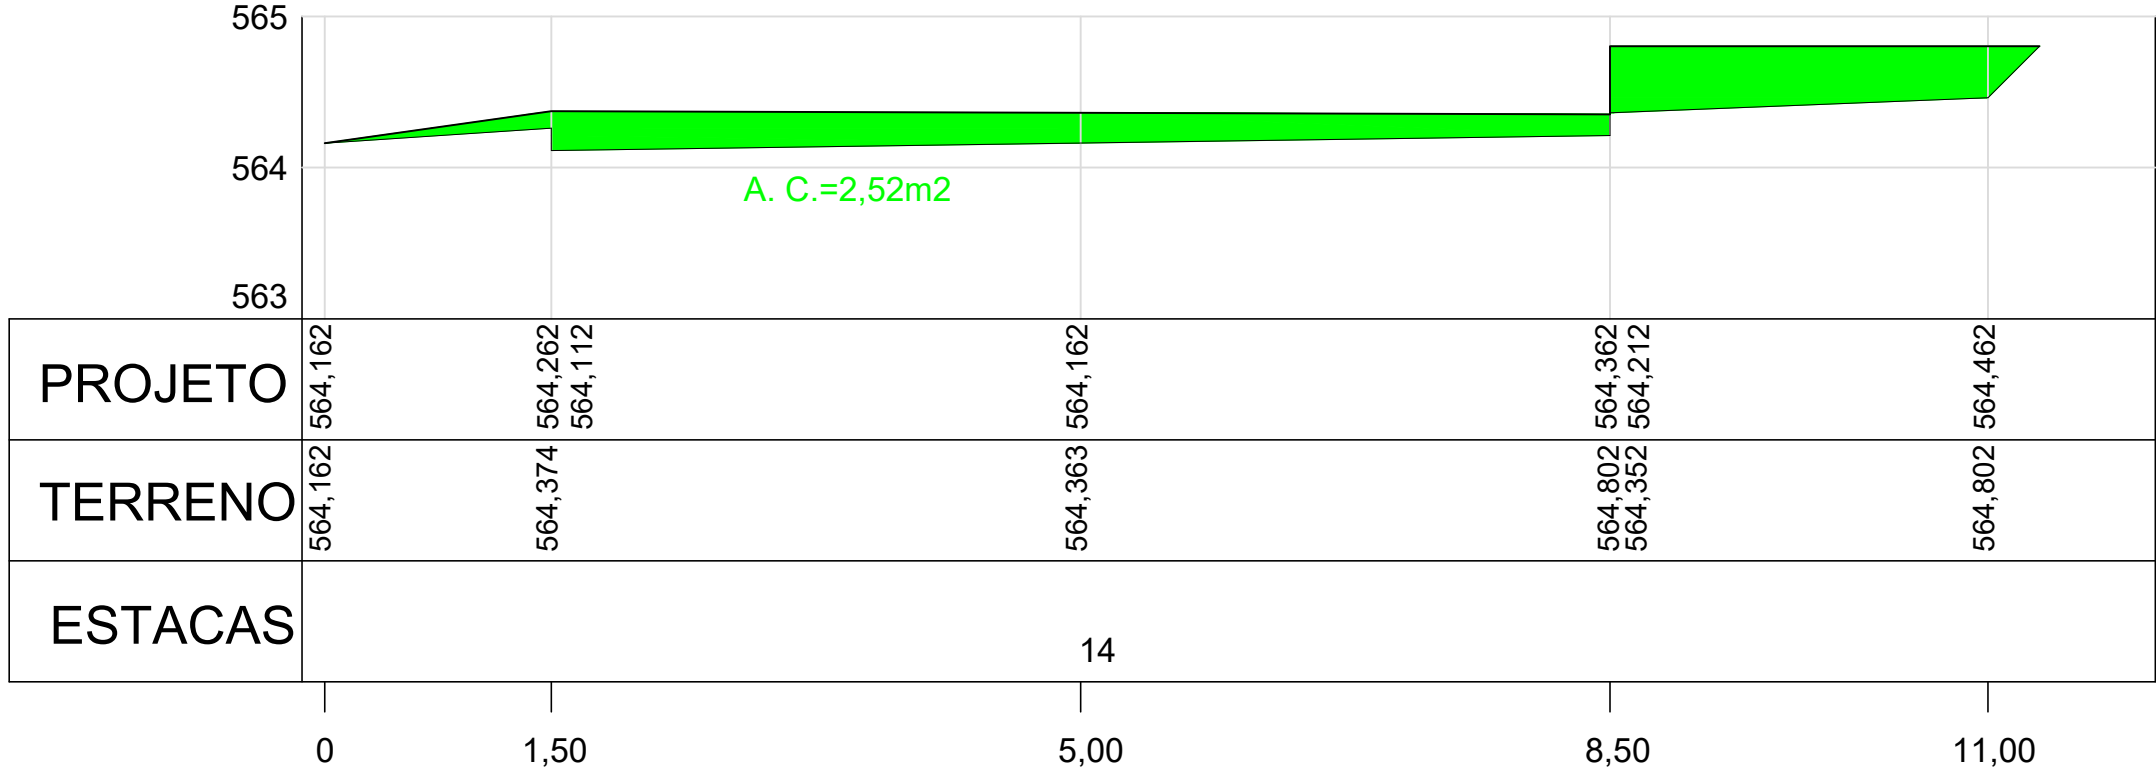

PERFIL TRANSVERSAL 14 (AV. MARIA DIAS)

Escala horizontal = 1:50


Escala vertical = 1:50

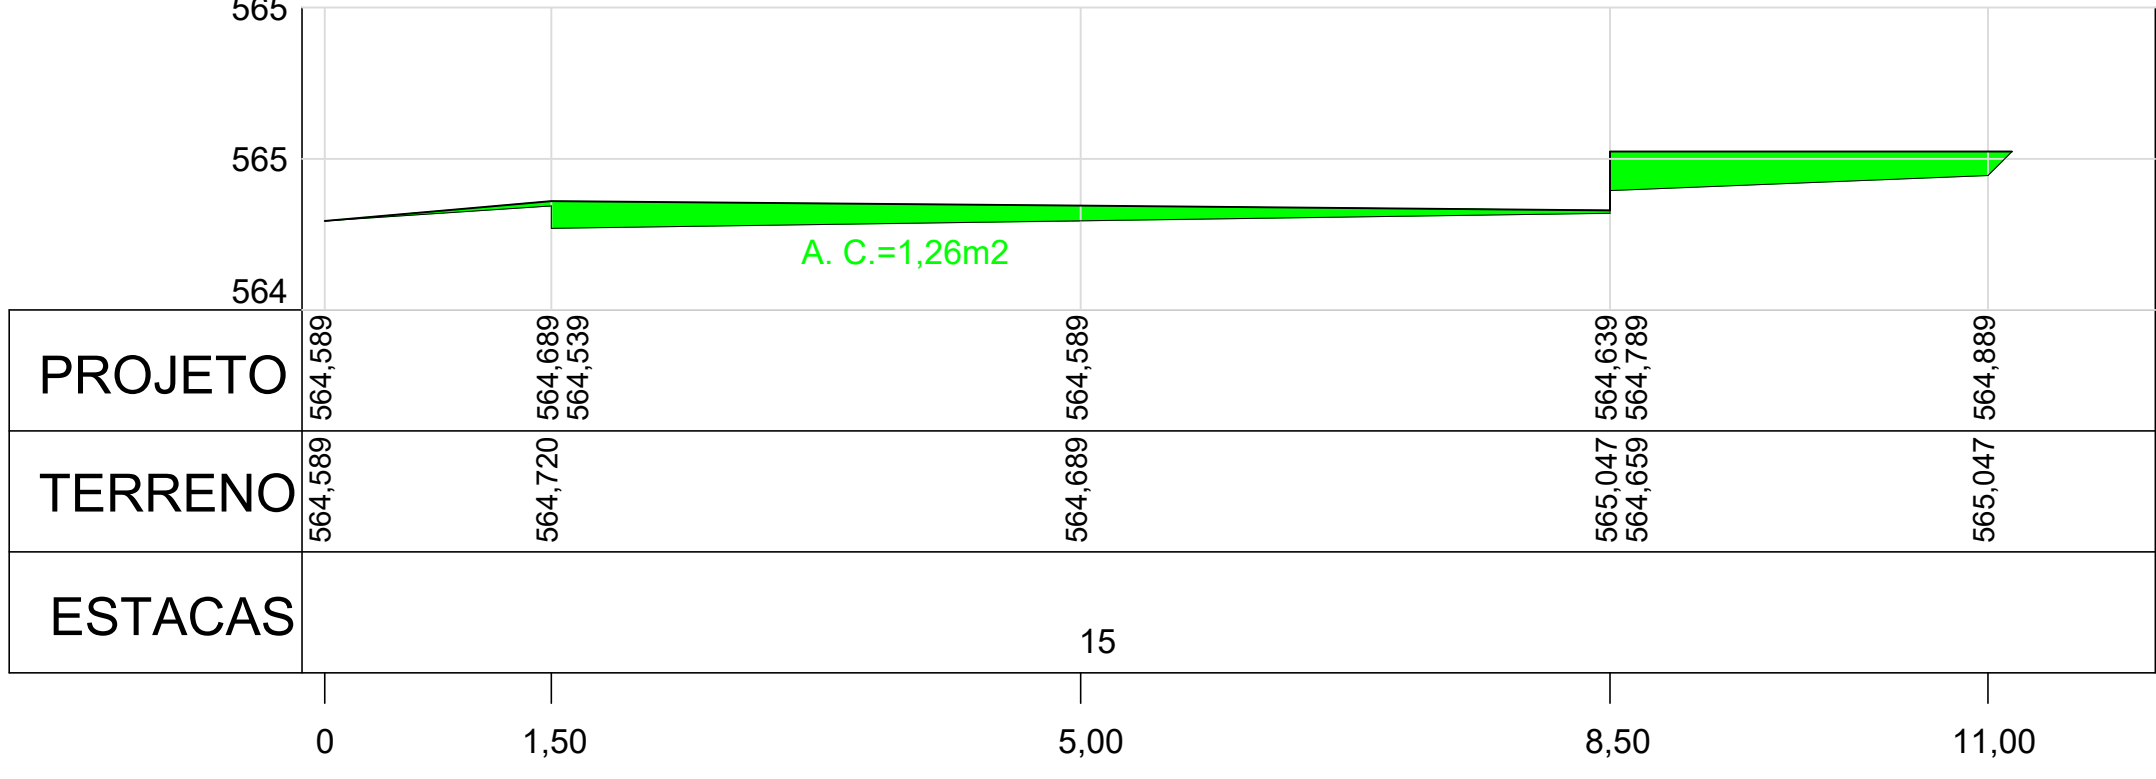

PERFIL TRANSVERSAL 15 (AV. MARIA DIAS)

Escala horizontal = 1:50


Escala vertical = 1:50

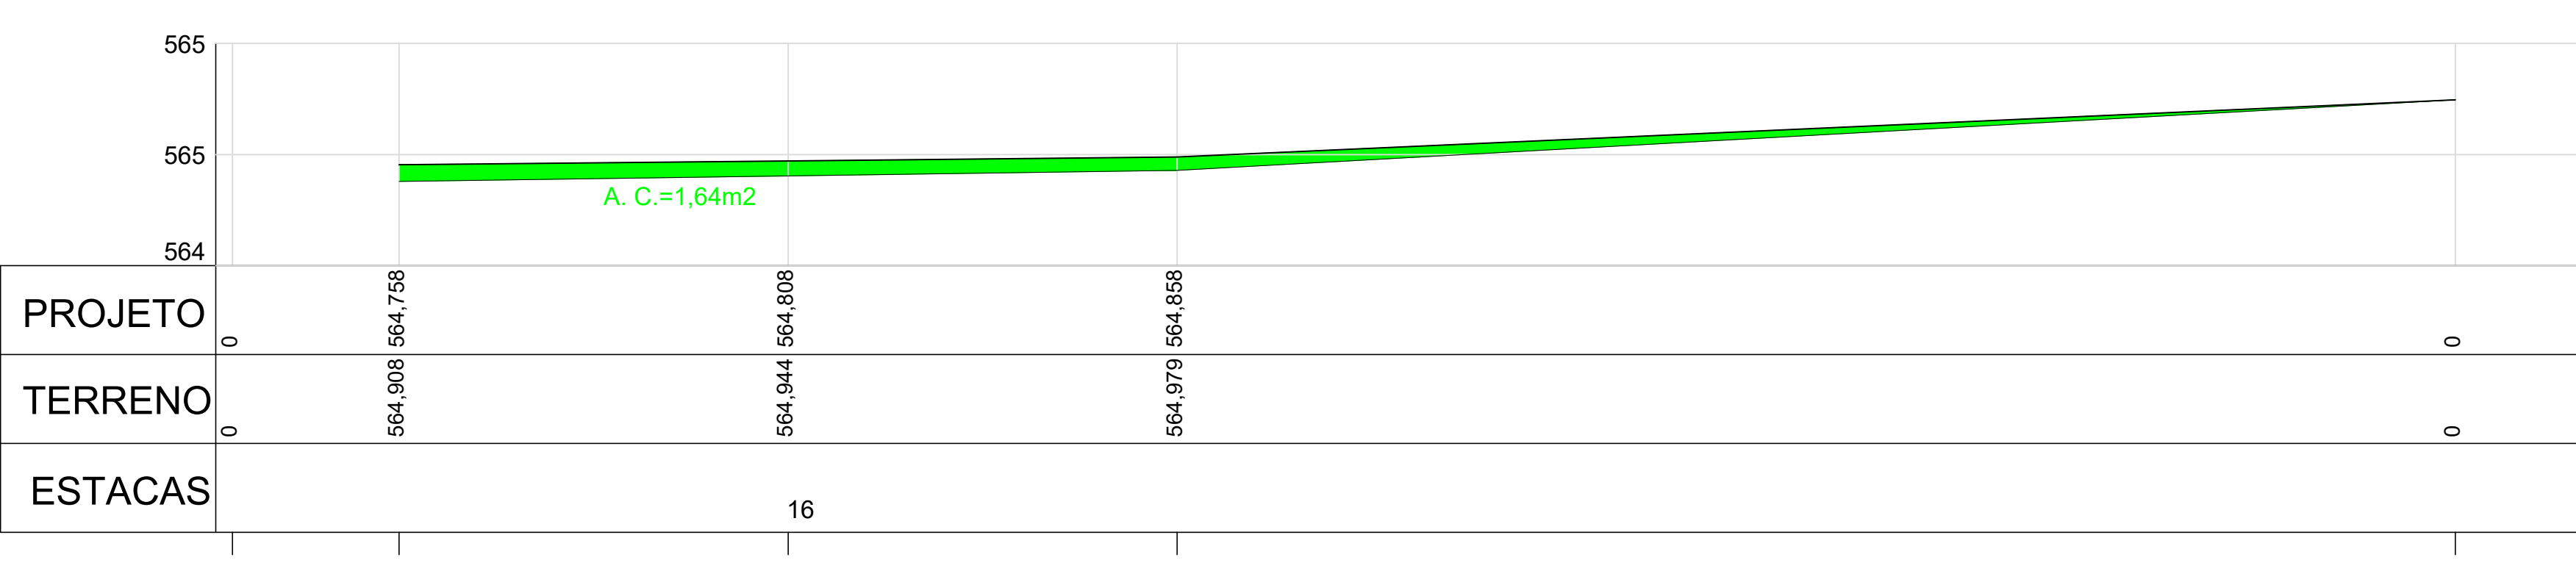

PERFIL TRANSVERSAL 16 (AV. MARIA DIAS)

Escala horizontal = 1:50

Escala vertical = 1:50

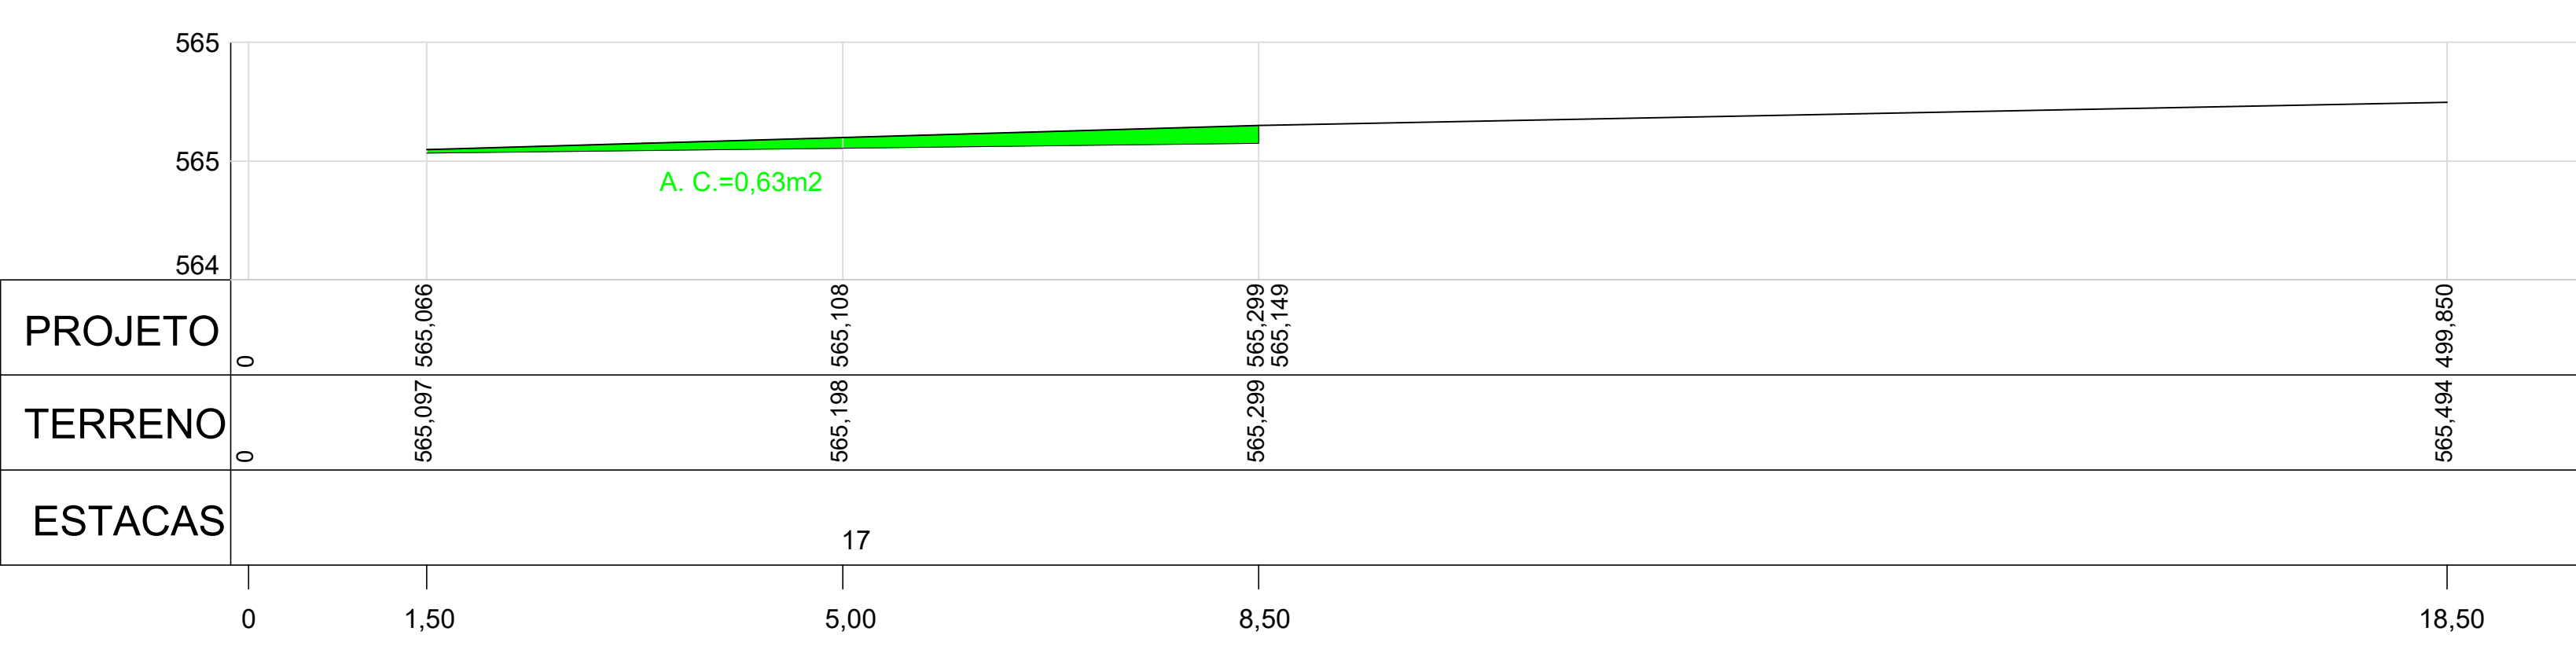

PERFIL TRANSVERSAL 17 (AV. MARIA DIAS)

Escala horizontal = 1:50

Escala vertical = 1:50

LEGENDA

ATERRO

CORTE

LINHA DO TERRENO

LINHA DO PRJETO

PLOTAR	
ESCALA 1:1	
COT.	PENAL.
1	0,10
2	0,15
3	0,20
4	0,25
5	0,30
6	0,30
7	0,40
8	0,50
9	0,50
10	0,50
11	0,50
12	0,50
13	0,50
14	0,50
15	0,50
16	0,50
17	0,50
18	0,50
19	0,50
20	0,50
21	0,50
22	0,50
23	0,50
24	0,50
25	0,50
26	0,50
27	0,50
28	0,50
29	0,50
30	0,50
31	0,50
32	0,50
33	0,50
34	0,50
35	0,50
36	0,50
37	0,50
38	0,50
39	0,50
40	0,50
41	0,50
42	0,50
43	0,50
44	0,50
45	0,50
46	0,50
47	0,50
48	0,50
49	0,50
50	0,50
51	0,50
52	0,50
53	0,50
54	0,50
55	0,50
56	0,50
57	0,50
58	0,50
59	0,50
60	0,50
61	0,50
62	0,50
63	0,50
64	0,50
65	0,50
66	0,50
67	0,50
68	0,50
69	0,50
70	0,50
71	0,50
72	0,50
73	0,50
74	0,50
75	0,50
76	0,50
77	0,50
78	0,50
79	0,50
80	0,50
81	0,50
82	0,50
83	0,50
84	0,50
85	0,50
86	0,50
87	0,50
88	0,50
89	0,50
90	0,50
91	0,50
92	0,50
93	0,50
94	0,50
95	0,50
96	0,50
97	0,50
98	0,50
99	0,50
100	0,50

PREFEITO MUNICIPAL

PROFISSIONAL RESPONSÁVEL
WAGNER SILVEIRA
C.R.E.A./SP 506.005.510-9
Nº DA ART: 28027230210574990

PREFEITURA MUNICIPAL DE BEBEDOURO		DATA	NOME
ADM. 2021/2024		DES.	19/03/2021 RADAMES
DEPARTAMENTO : Planejamento Desenvolvimento Urbano		REV.	
OBJETO : RECAPEAMENTO ASFÁLTICO E INFRAESTRUTURA URBANA NO MUNICÍPIO DE BEBEDOURO/S.P.		APR.	PESO
TÍTULO : PROJETO DE MOVIMENTO DE TERRAS		ESCALA	1:1000
BAIRRO : Residencial União e Jardim São Carlos		CAD	
CIDADE : BEBEDOURO-S.P.		DESENHO Nº	05
Nº DA OPERAÇÃO: 1069505-00/2019			
Nº DO SICONV: 896652/2019			