


PERFIL TRANSVERSAL 1 (RUA DR. EURICO MEDEIROS)

Escala horizontal = 1:50


Escala vertical = 1:50

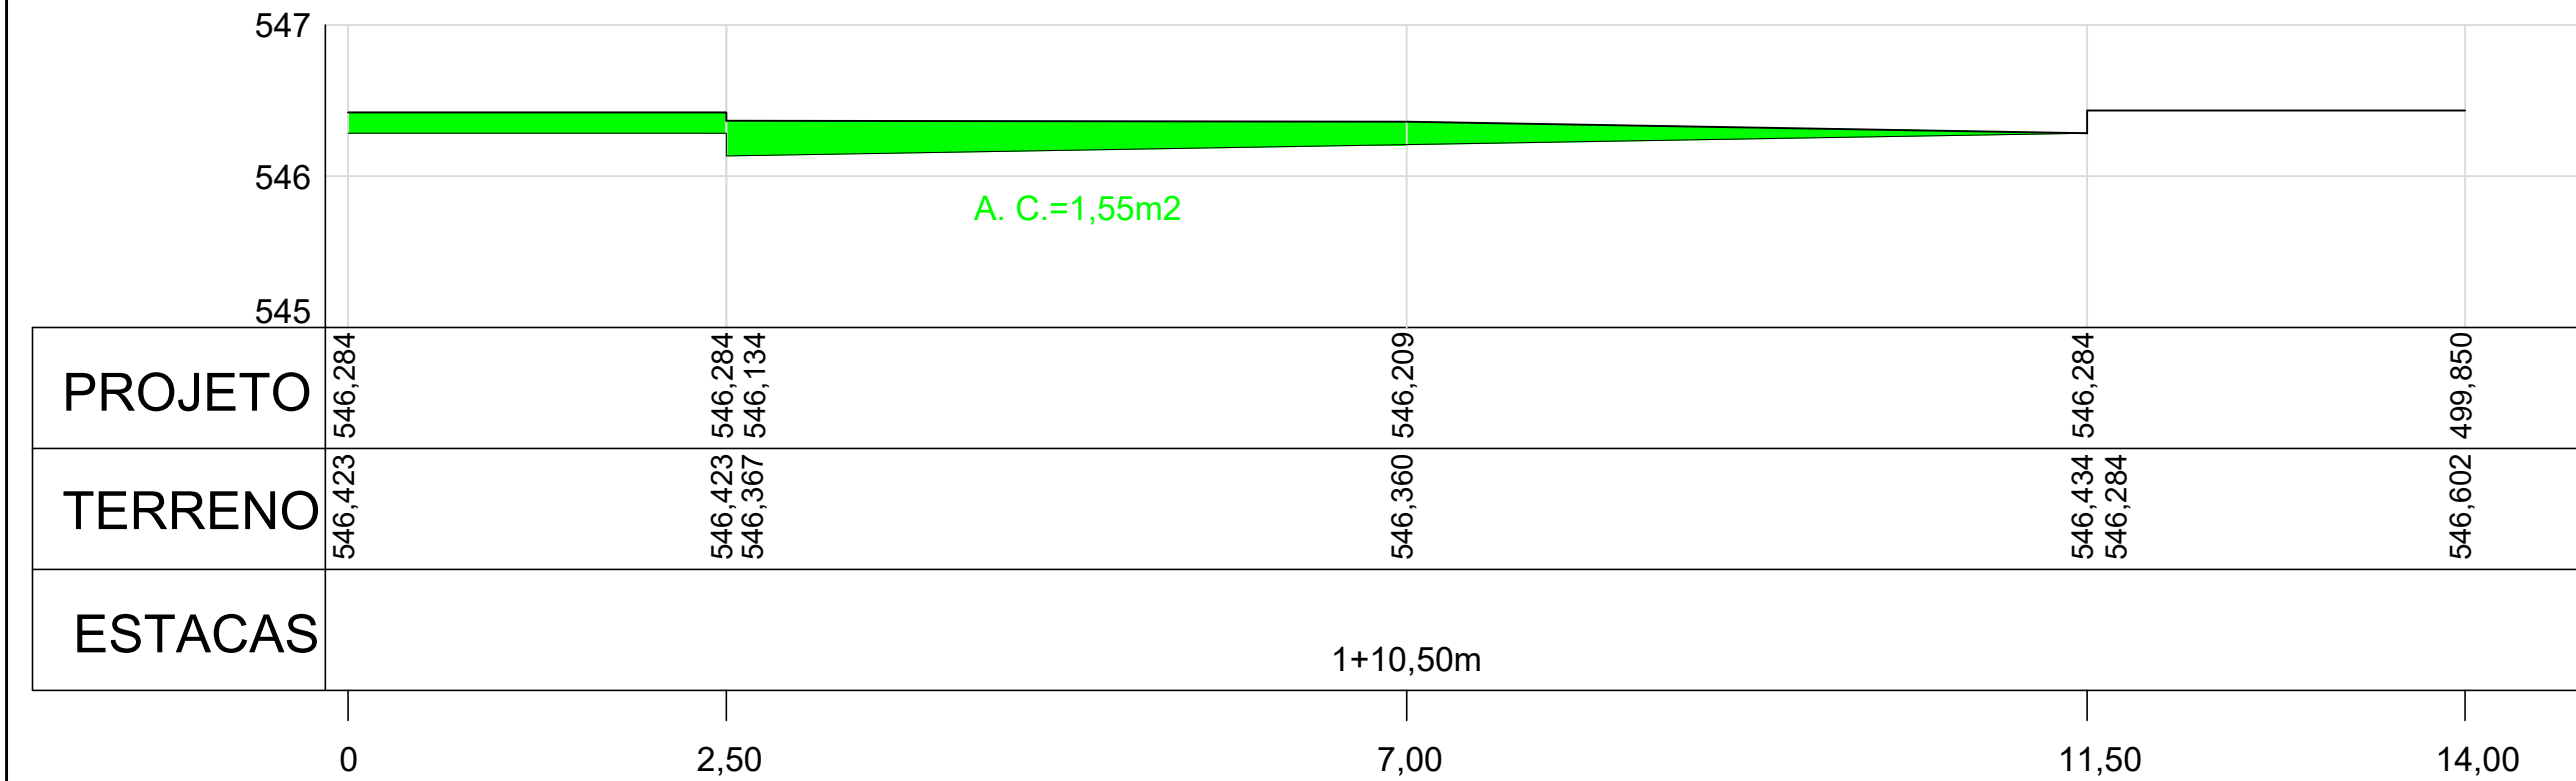

PERFIL TRANSVERSAL 1+10,50m (RUA DR. EURICO MEDEIROS)

Escala horizontal = 1:50

Escala vertical = 1:50

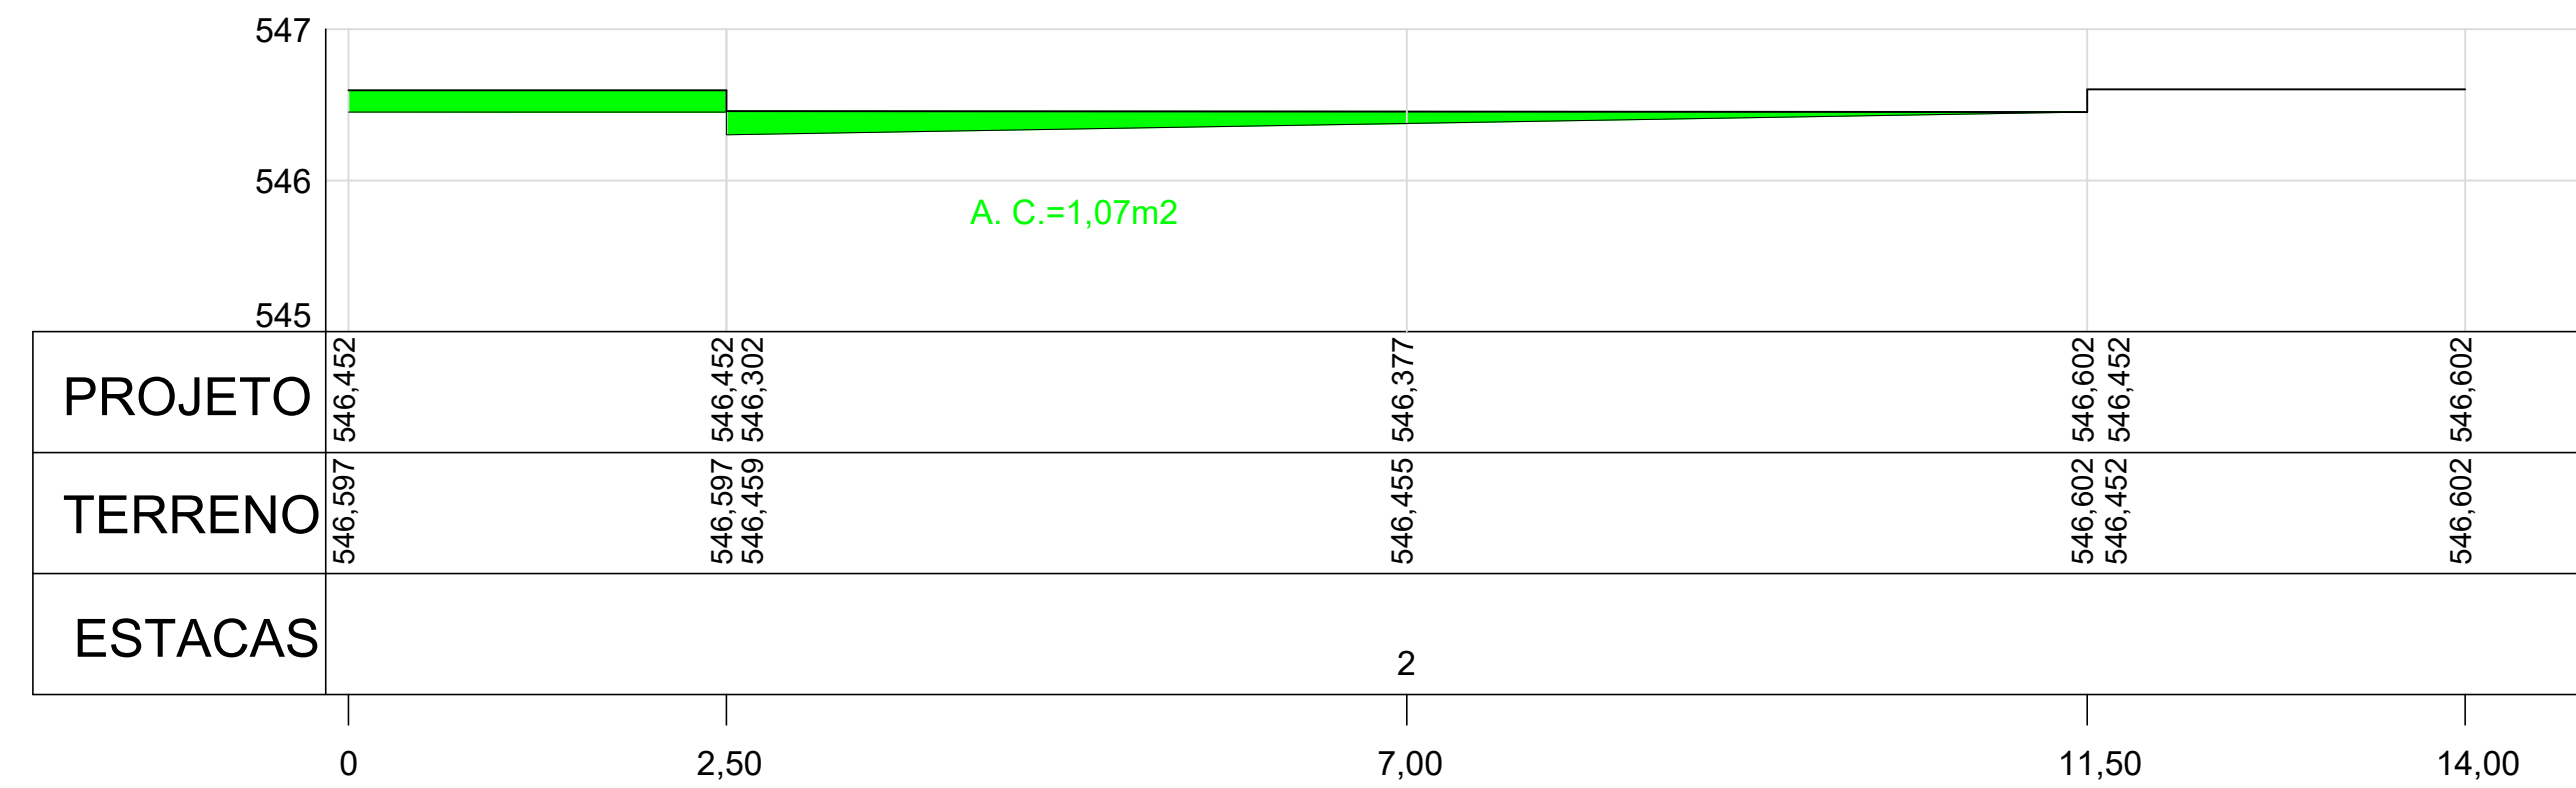

PERFIL TRANSVERSAL 2 (RUA DR. EURICO MEDEIROS)

Escala horizontal = 1:50

Escala vertical = 1:50

LEGENDA

ATERRO

CORTE

LINHA DO TERRENO

LINHA DO PRJETO

PREFEITO MUNICIPAL

PROFISSIONAL RESPONSÁVEL  
WAGNER SILVEIRA  
C.R.E.A./SP: 506.005.510-9  
Nº DA ART: 28027230210574990

PREFEITURA MUNICIPAL DE BEBEDOURO ADM. 2021/2024		DATA	NOME
		DES REV	19/03/2021 RADAMES
DEPARTAMENTO : Planejamento Desenvolvimento Urbano		APR ESCALA	PESO
OBJETO : RECAPEAMENTO ASFÁLTICO E INFRAESTRUTURA URBANA NO MUNICÍPIO DE BEBEDOURO/S.P.		1:1000	
TÍTULO : PROJETO DE MOVIMENTO DE TERRAS		CAD	
BAIRRO :	Residencial União e Jardim São Carlos		
CIDADE :	BEBEDOURO-S.P.		
Nº DA OPERAÇÃO: 1069505-00/2019		DESENHO Nº	
Nº DO SICONV: 896652/2019		07	

PLOTAR	ESCALA	1:1
COR	PENAL	#
1	7	0,10
2	7	0,15
3	7	0,20
4	7	0,25
5	7	0,30
6	7	0,30
7	7	0,40
8	7	0,50
9	7	0,50
10	1	0,30
11	7	0,05
90	3	0,25
170	170	0,25
253	253	0,15
253	253	0,15