



PERFIL TRANSVERSAL 17 (RUA DR. EURICO MEDEIROS)  
Escala horizontal = 1:50  
Escala vertical = 1:50

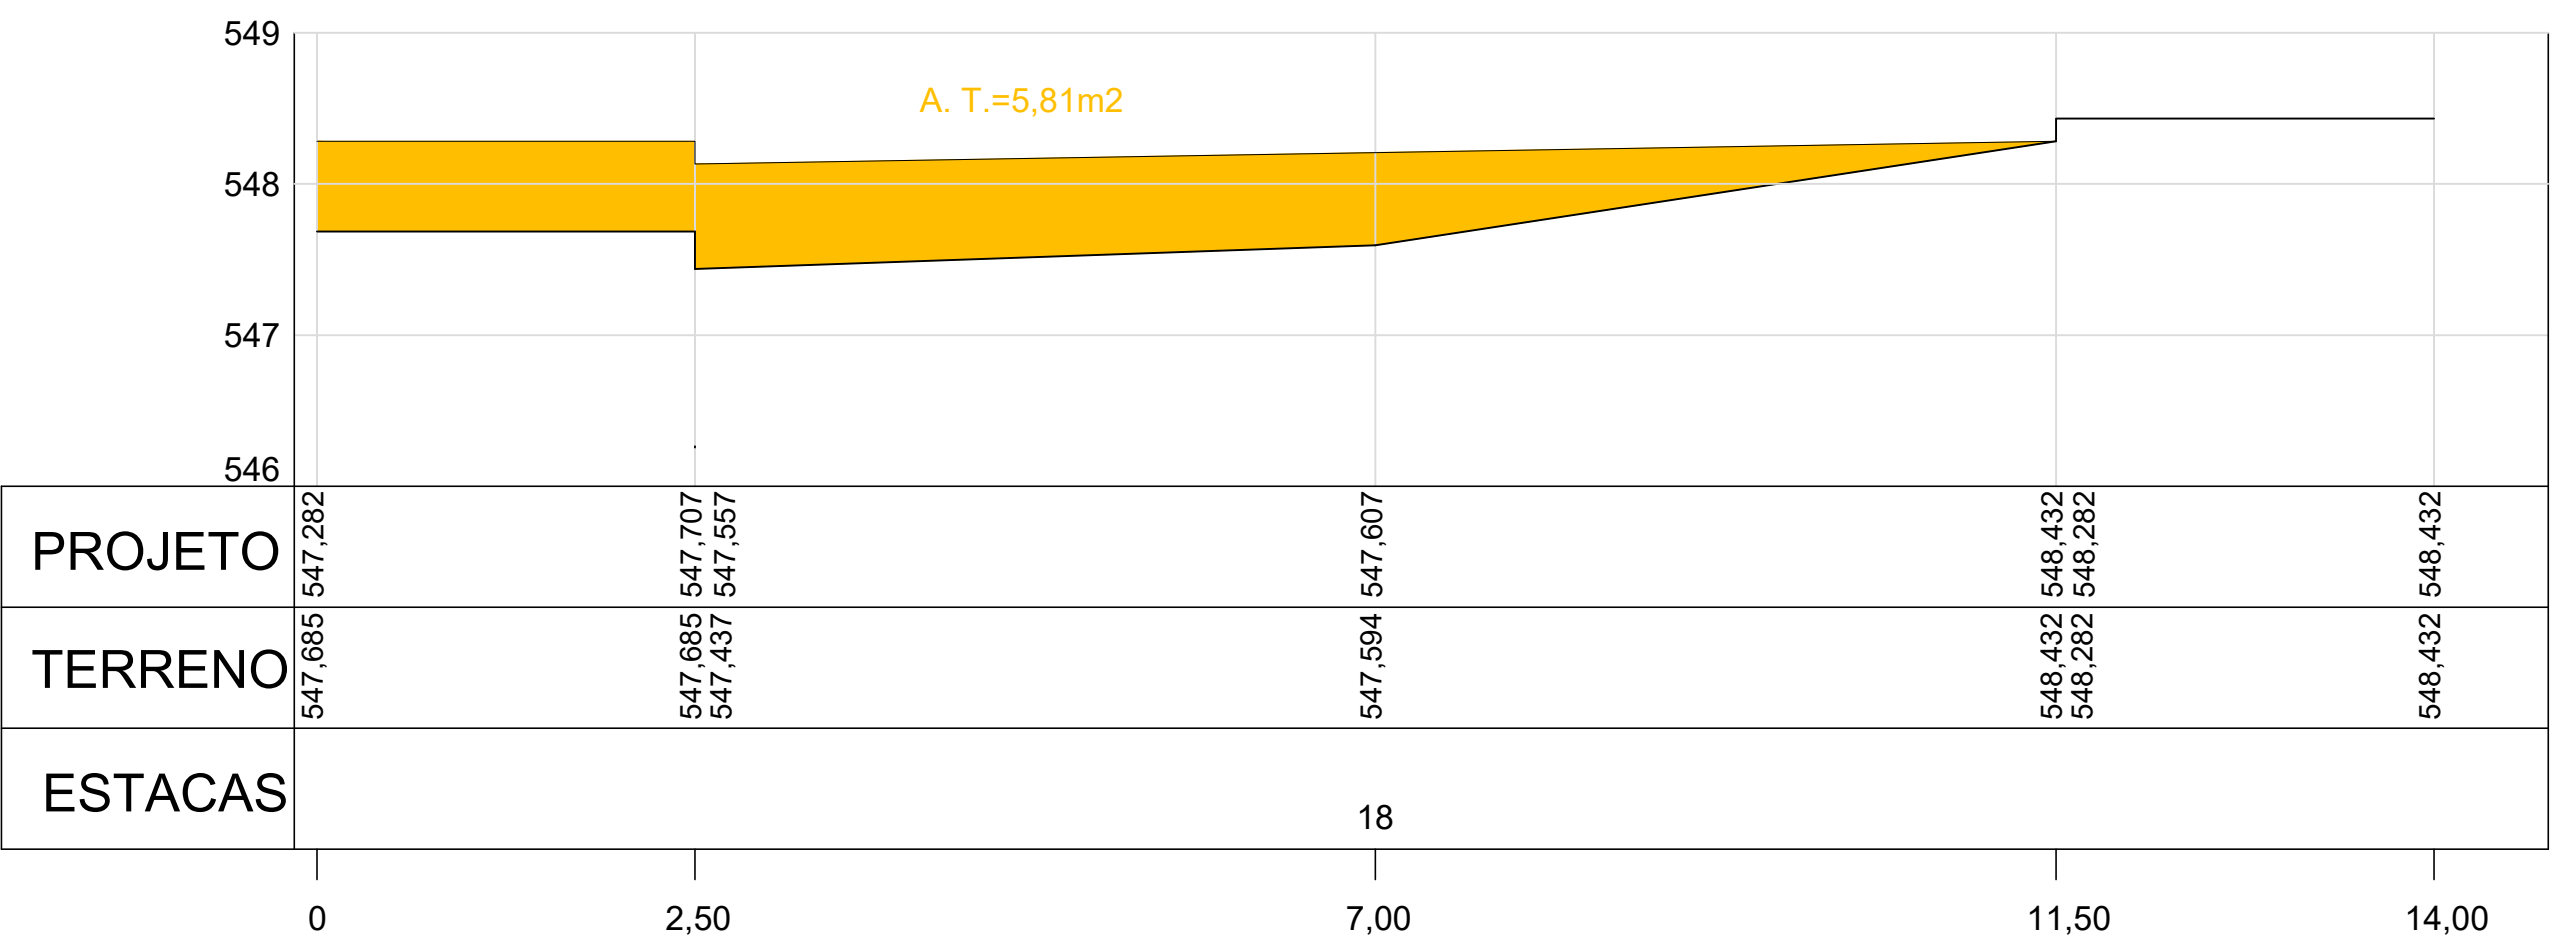

PERFIL TRANSVERSAL 18 (RUA DR. EURICO MEDEIROS)  
Escala horizontal = 1:50  
Escala vertical = 1:50

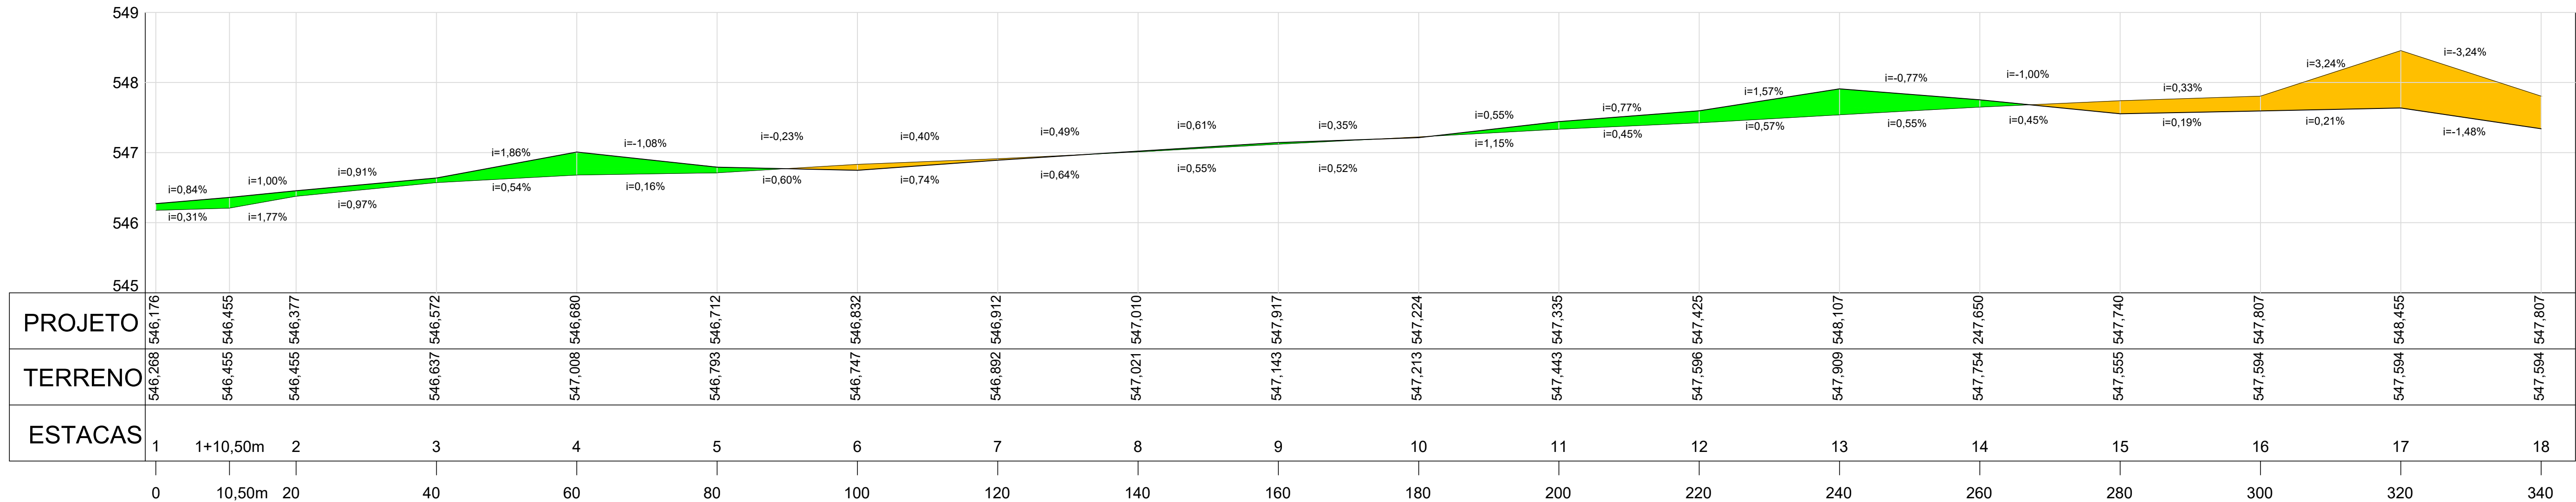

PERFIL LONGITUDINAL (RUA DR. EURICO MEDEIROS)  
Escala horizontal = 1:500  
Escala vertical = 1:50

TABELA DE CALCULO DE VOLUME DE CORTE E ATERRO							
ESTACAS	ESTACA A MONTANTE		ESTACA A JUZANTE		DISTANCIA (m) (E)	VOLUME ATERRO (m3) (F)	VOLUME DE CORTE (m3) (G)
	AREA DE ATERRO (m2) (A)	AREA DE CORTE (m2) (B)	AREA DE ATERRO (m2) (C)	AREA DE CORTE (m2) (D)			
1	1+10,50m	0,05	0,94	0,00	1,55	10,50	13,07
1+10,50m	2	0,00	1,55	0,00	1,07	9,50	12,45
2	3	0,00	1,07	0,00	0,89	20,00	0,00
3	4	0,00	0,89	0,00	3,53	20,00	0,00
4	5	0,00	3,53	0,00	1,36	20,00	0,00
5	6	0,00	1,36	0,41	0,23	20,00	4,10
6	7	0,41	0,23	0,18	0,28	20,00	5,90
7	8	0,18	0,28	0,00	1,02	20,00	1,80
8	9	0,00	1,02	0,05	0,72	20,00	0,50
9	10	0,05	0,72	0,03	0,77	20,00	0,80
10	11	0,03	0,77	0,00	1,90	20,00	0,30
11	12	0,00	1,90	0,00	2,29	20,00	0,00
12	13	0,00	2,29	0,00	3,81	20,00	0,00
13	14	0,00	3,81	0,00	1,70	20,00	0,00
14	15	0,00	1,70	0,97	0,55	20,00	9,70
15	16	0,97	0,55	1,41	0,12	20,00	23,80
16	17	1,41	0,12	7,63	0,00	20,00	90,40
17	18	7,63	0,00	5,81	0,00	20,00	134,40
VOLUME TOTAL ATERRO= ((A)+(C))/2)*E						271.96	
VOLUME TOTAL CORTE= ((A)+(D))/2)*E							419.62

LEGENDA

ATERRO

CORTE

LINHA DO TERRENO

LINHA DO PRJETO

PLOTAR	ESCALA	1:1
COR	PENA	#
1	7	0,10
2	7	0,15
3	7	0,20
4	7	0,25
5	7	0,30
6	7	0,30
7	7	0,40
8	7	0,50
9	7	0,50
10	1	0,30
11	7	0,05
90	3	0,25
170	170	0,25
253	253	0,15
253	253	0,15

\_\_\_\_\_  
PREFEITO MUNICIPAL

\_\_\_\_\_  
PROFISSIONAL RESPONSÁVEL  
WAGNER SILVEIRA  
C.R.E.A./SP 506.005.510-9  
N° DA ART: 28027230210574990

PREFEITURA MUNICIPAL DE BEBEDOURO ADM. 2021/2024		DATA	NOME
		DES. 19/03/2021	RADAMES
DEPARTAMENTO : Planejamento Desenvolvimento Urbano		REV.	
OBJETO : RECAPEAMENTO ASFÁLTICO E INFRAESTRUTURA URBANA NO MUNICÍPIO DE BEBEDOURO/S.P.		APR. ESCALA 1:1000	PESO
TÍTULO : PROJETO DE MOVIMENTO DE TERRAS		CAD	
BAIRRO : Residencial União e Jardim São Carlos		DESENHO Nº 10	
CIDADE : BEBEDOURO-S.P.			
Nº DA OPERAÇÃO: 1069505-00/2019			
Nº DO SICONV: 896652/2019			