



PERFIL SINALIZAÇÃO
VERTICAL - PLACA DE LOGRADOURO (PL)

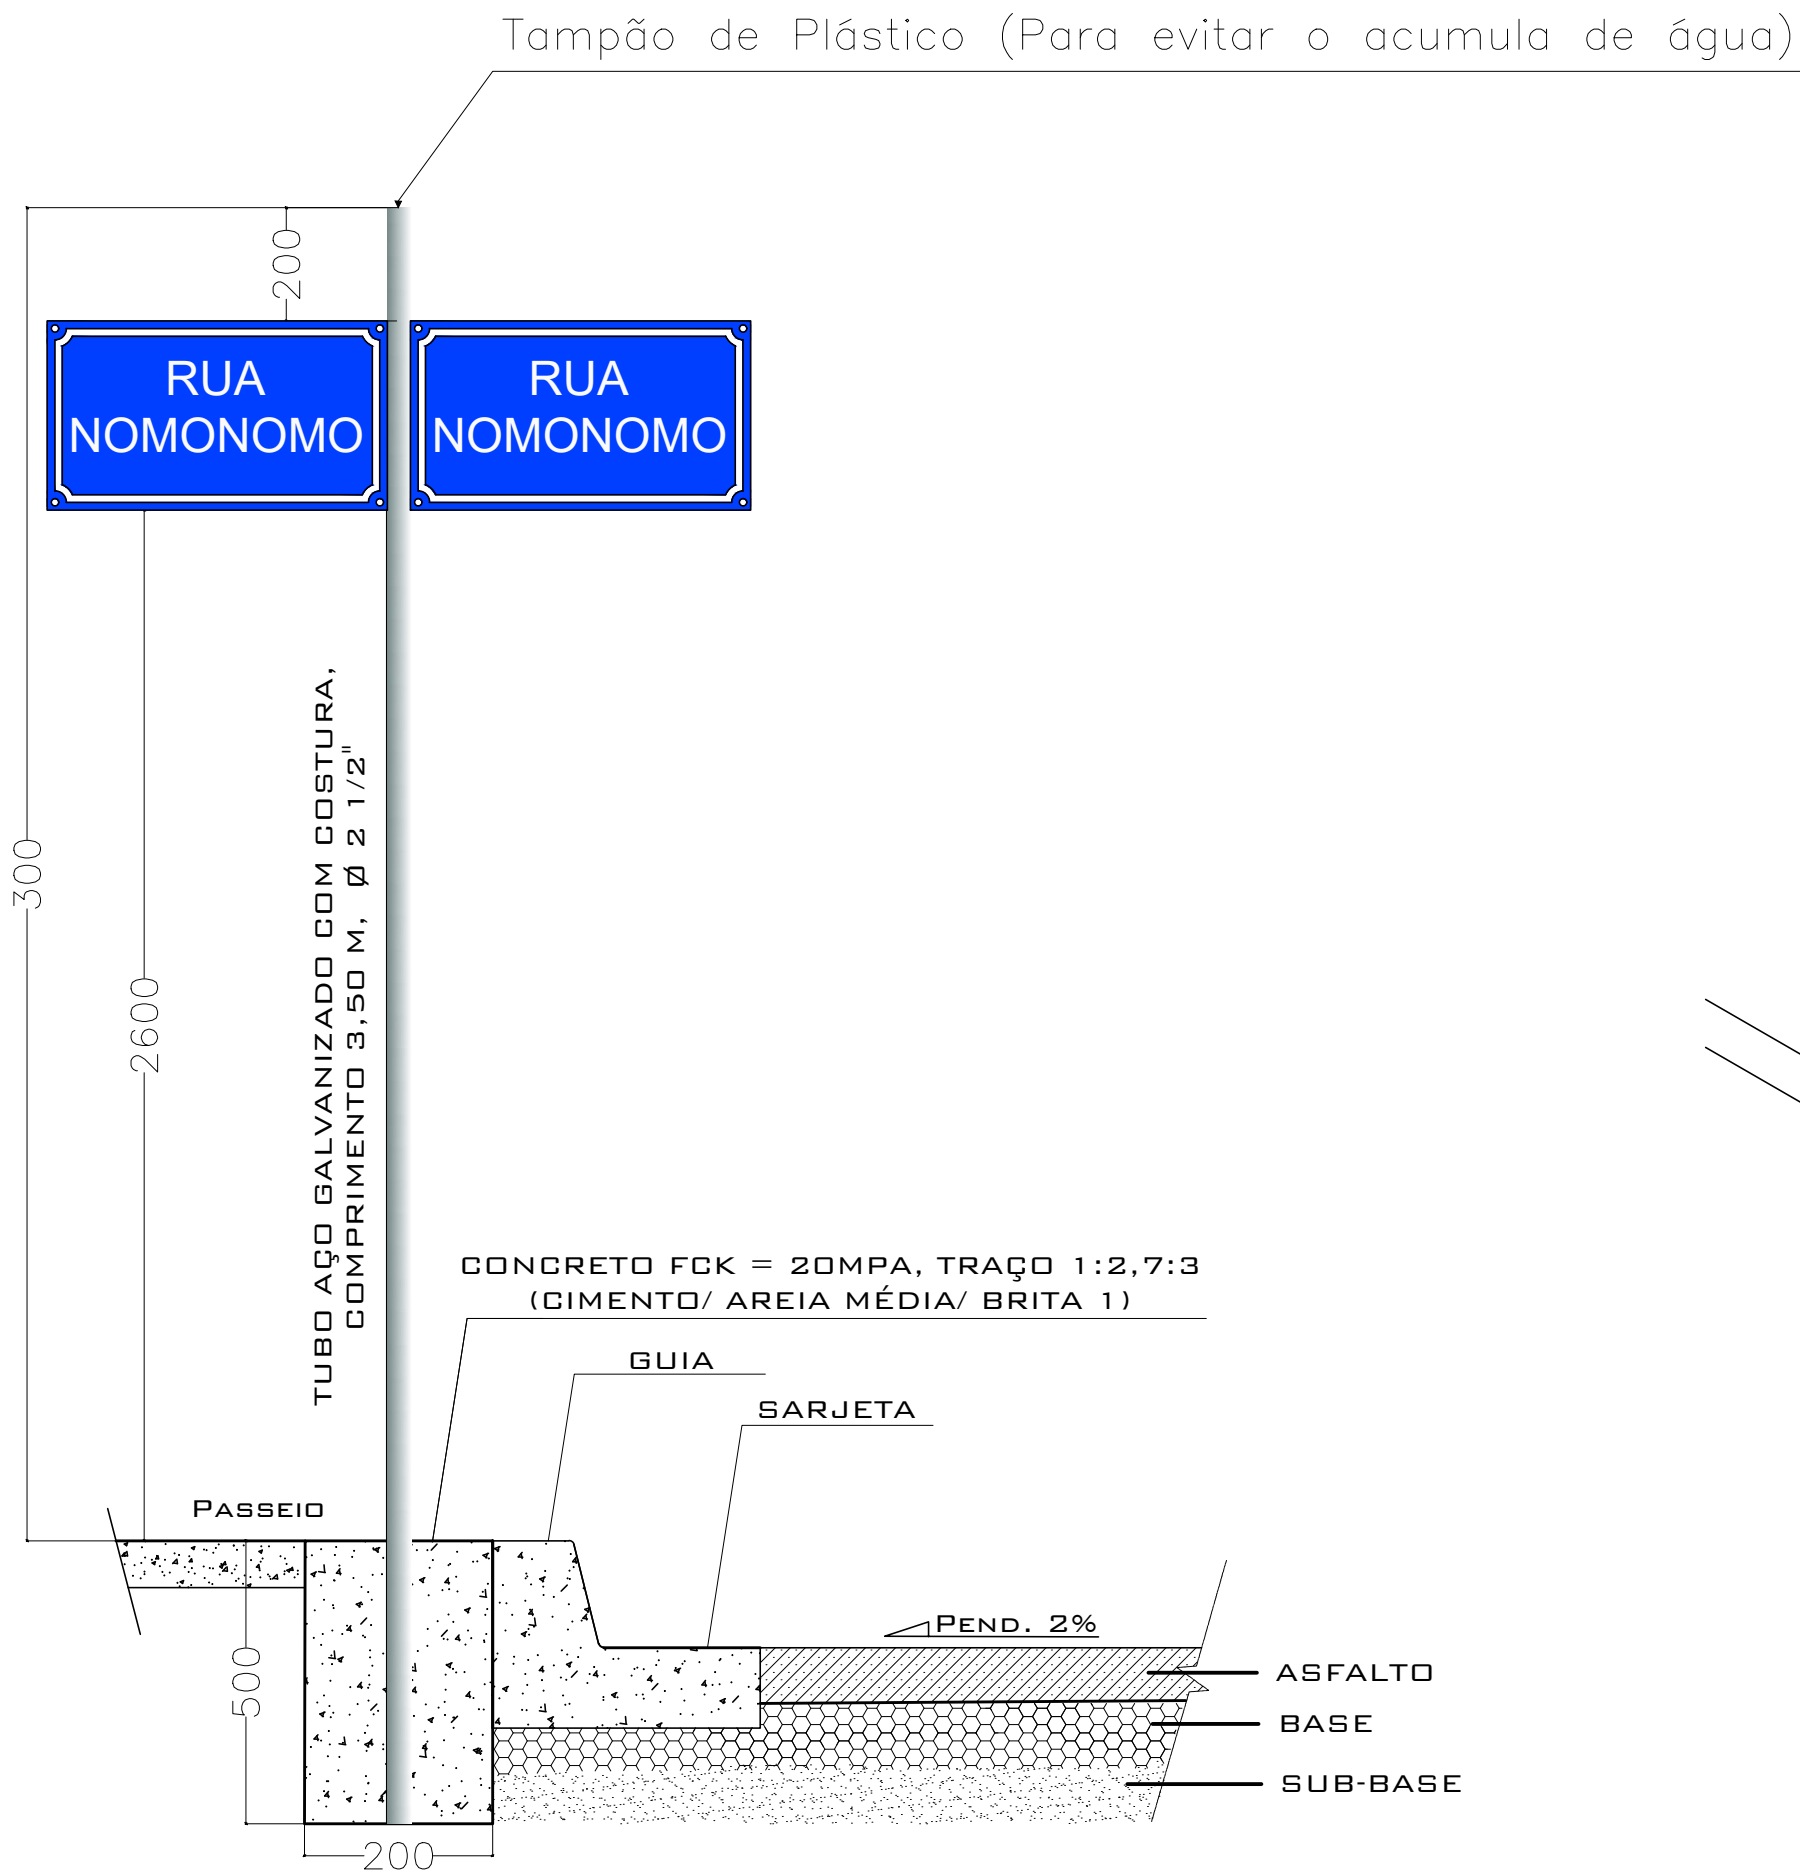


DETALHE GENÉRICO
SEM ESCALA (MEDIDAS EM MM)



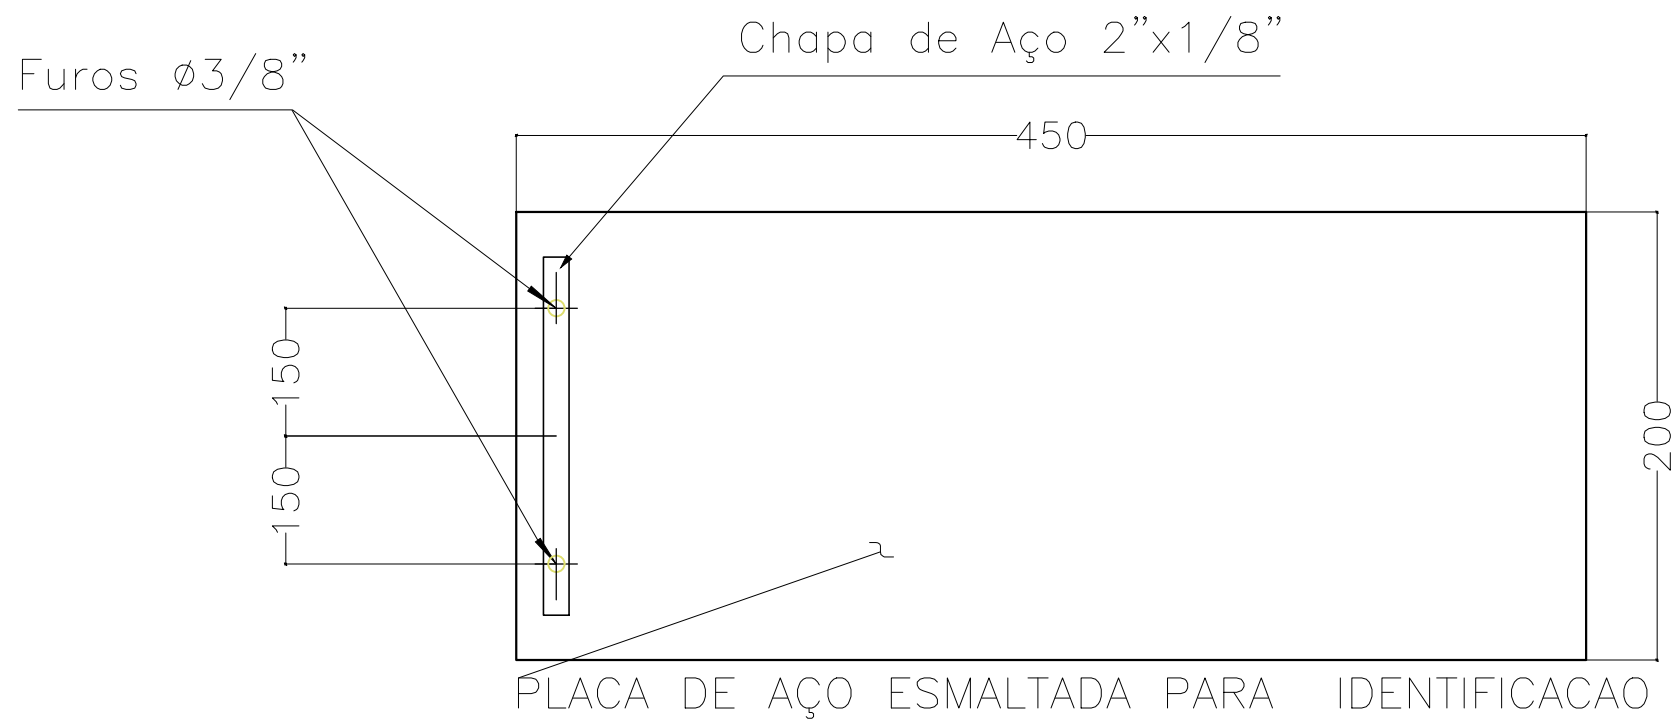


PLACA DE AÇO ESMALTADA PARA IDENTIFICAÇÃO DE RUA, *45 CM X 20* CM

DETALHE GENÉRICO: FIXAÇÃO DA PLACA NO TUBO
SEM ESCALA (MEDIDAS EM MM)

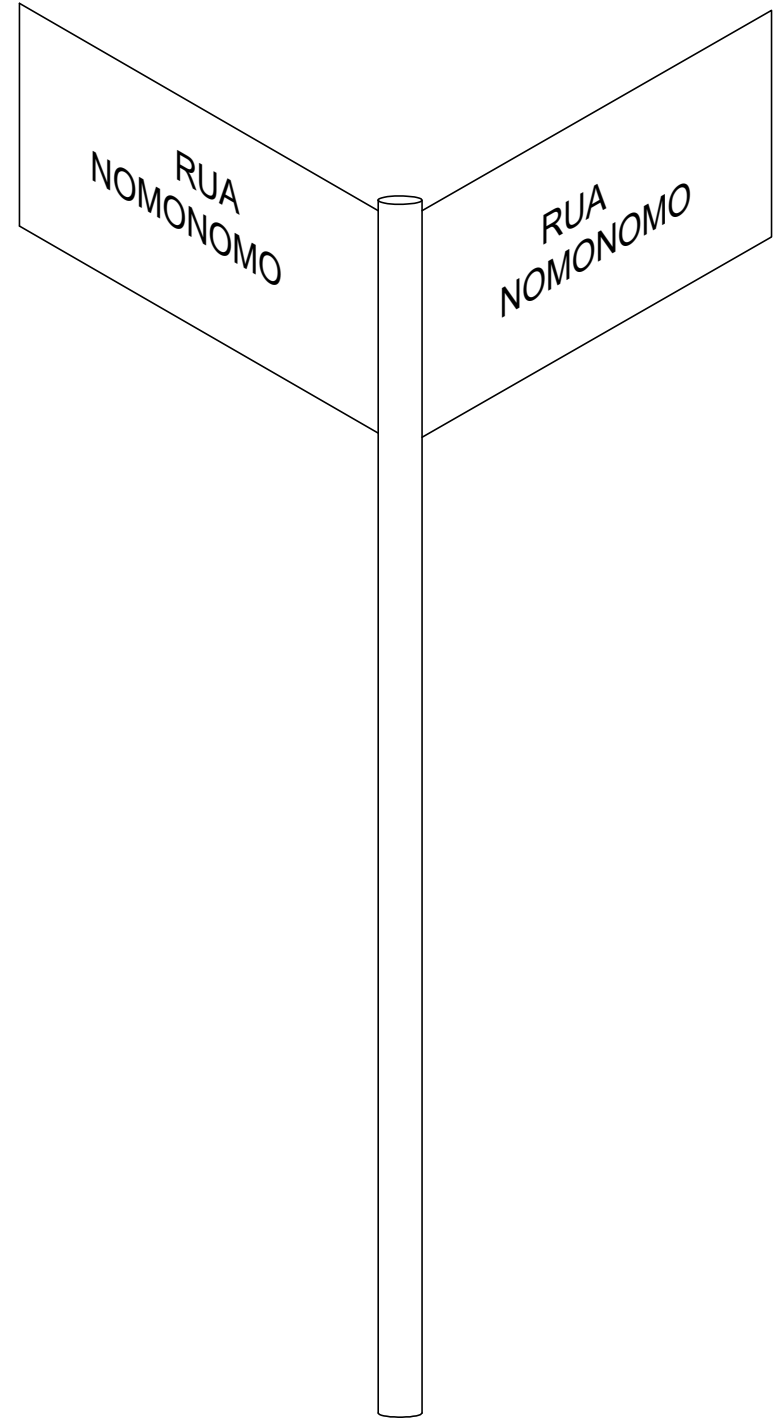

DETALHE GENÉRICO: EM ISOMETRICA
SEM ESCALA

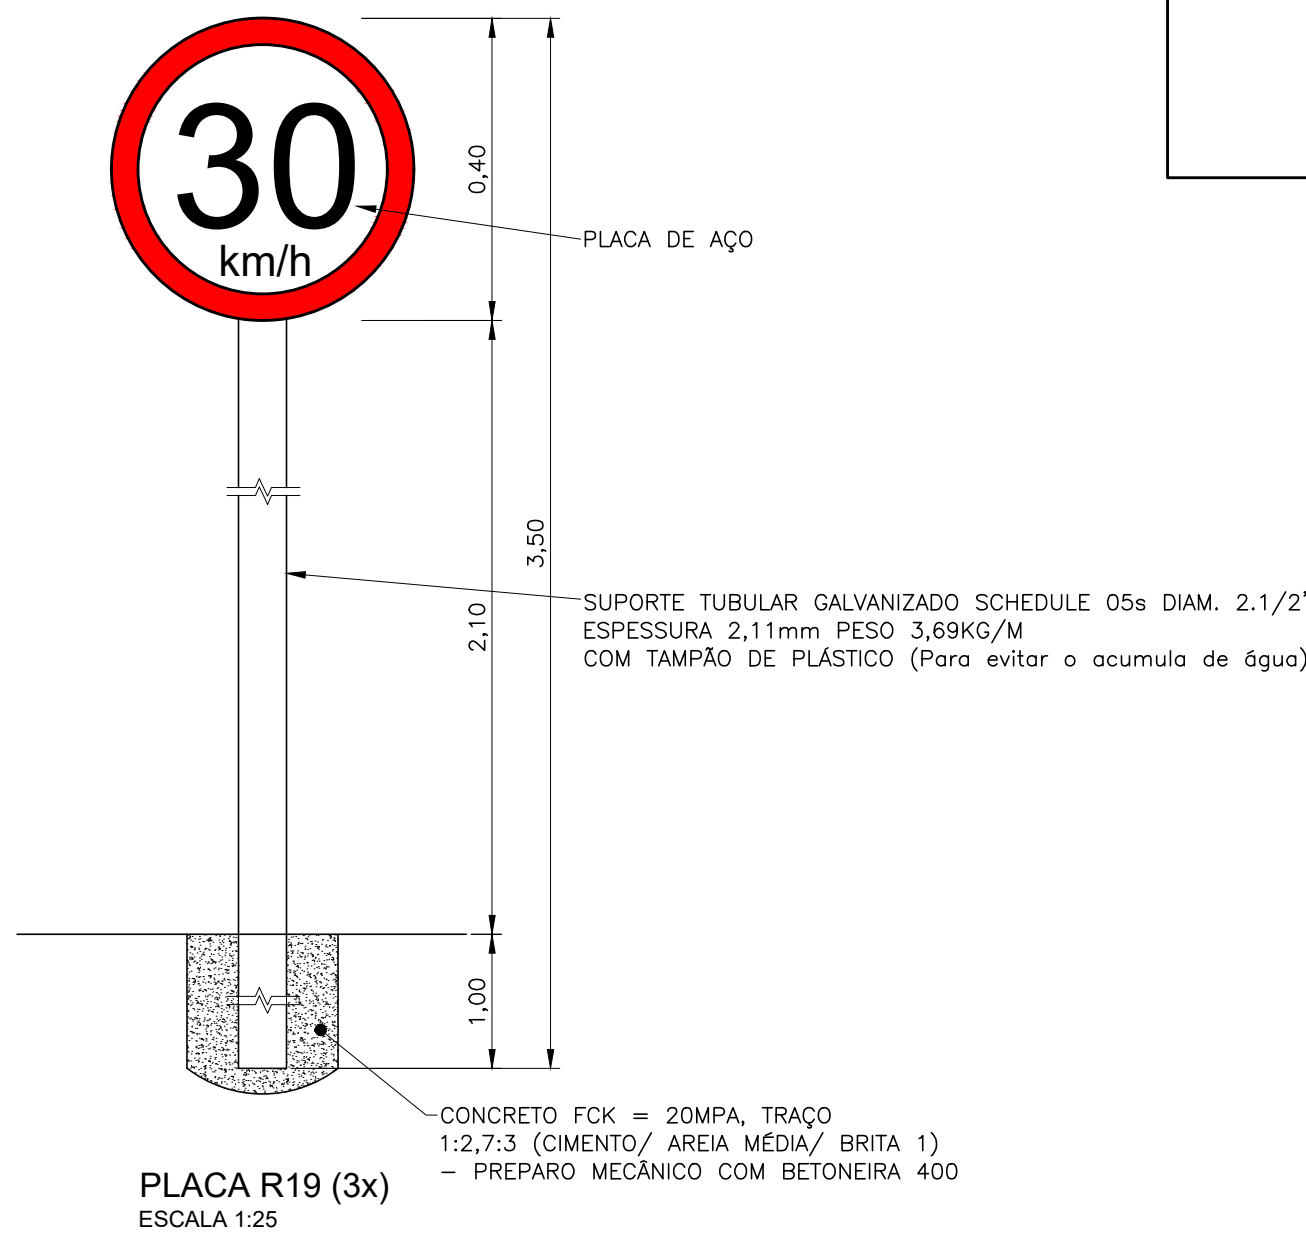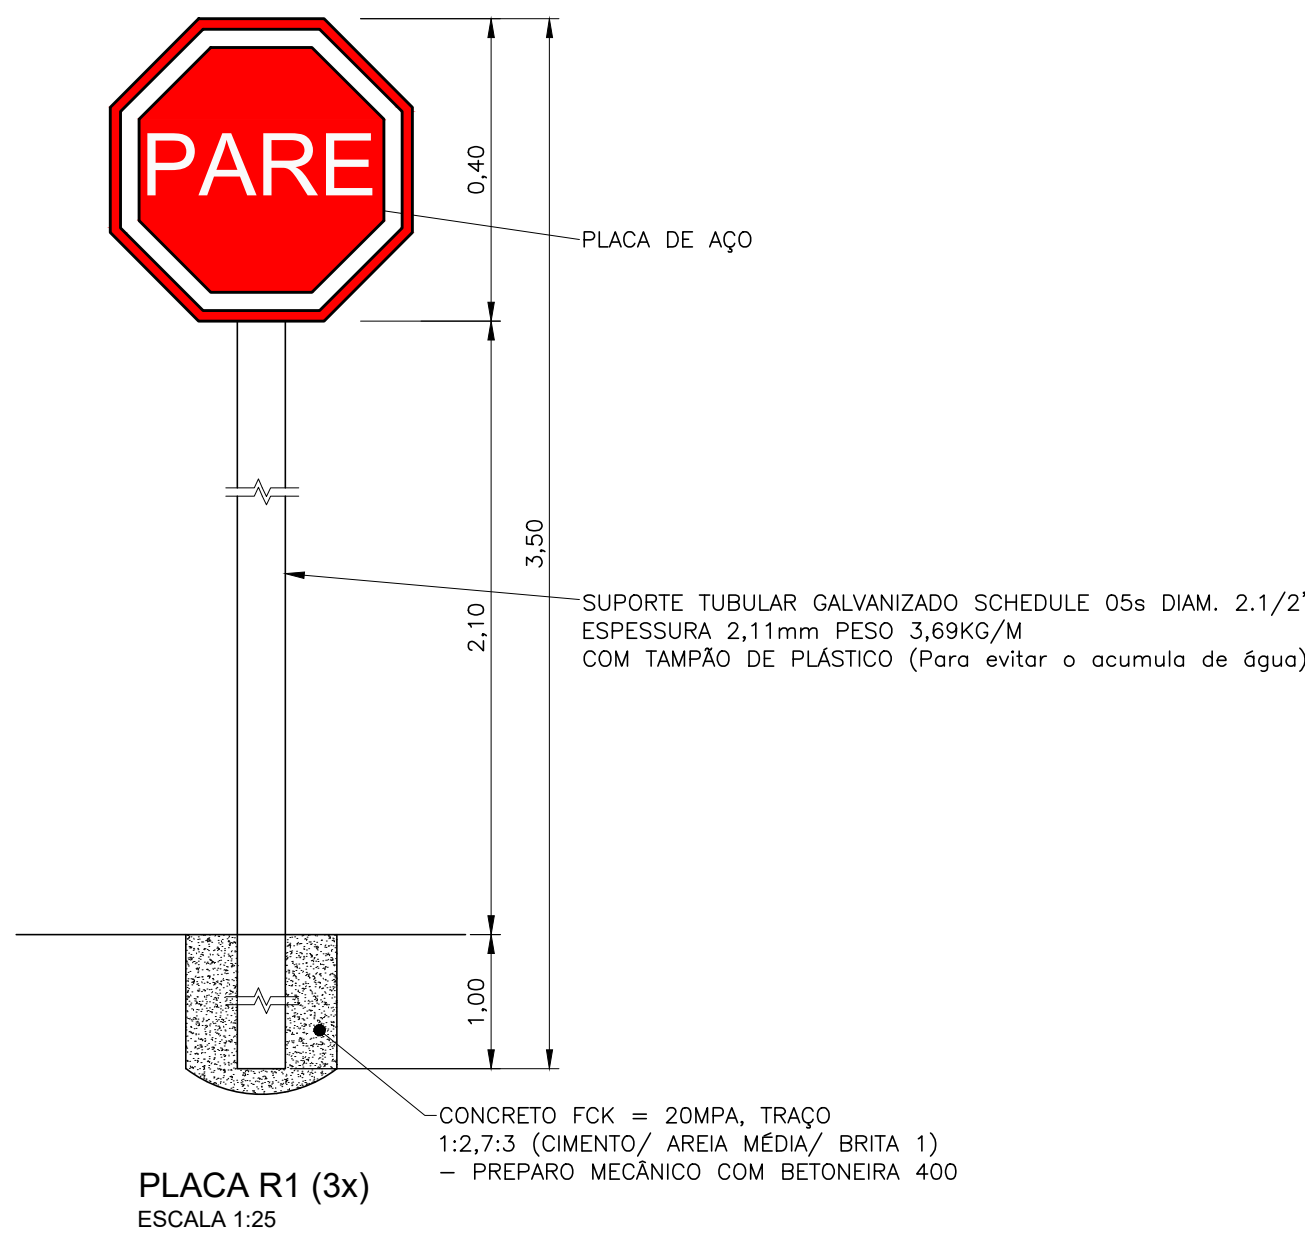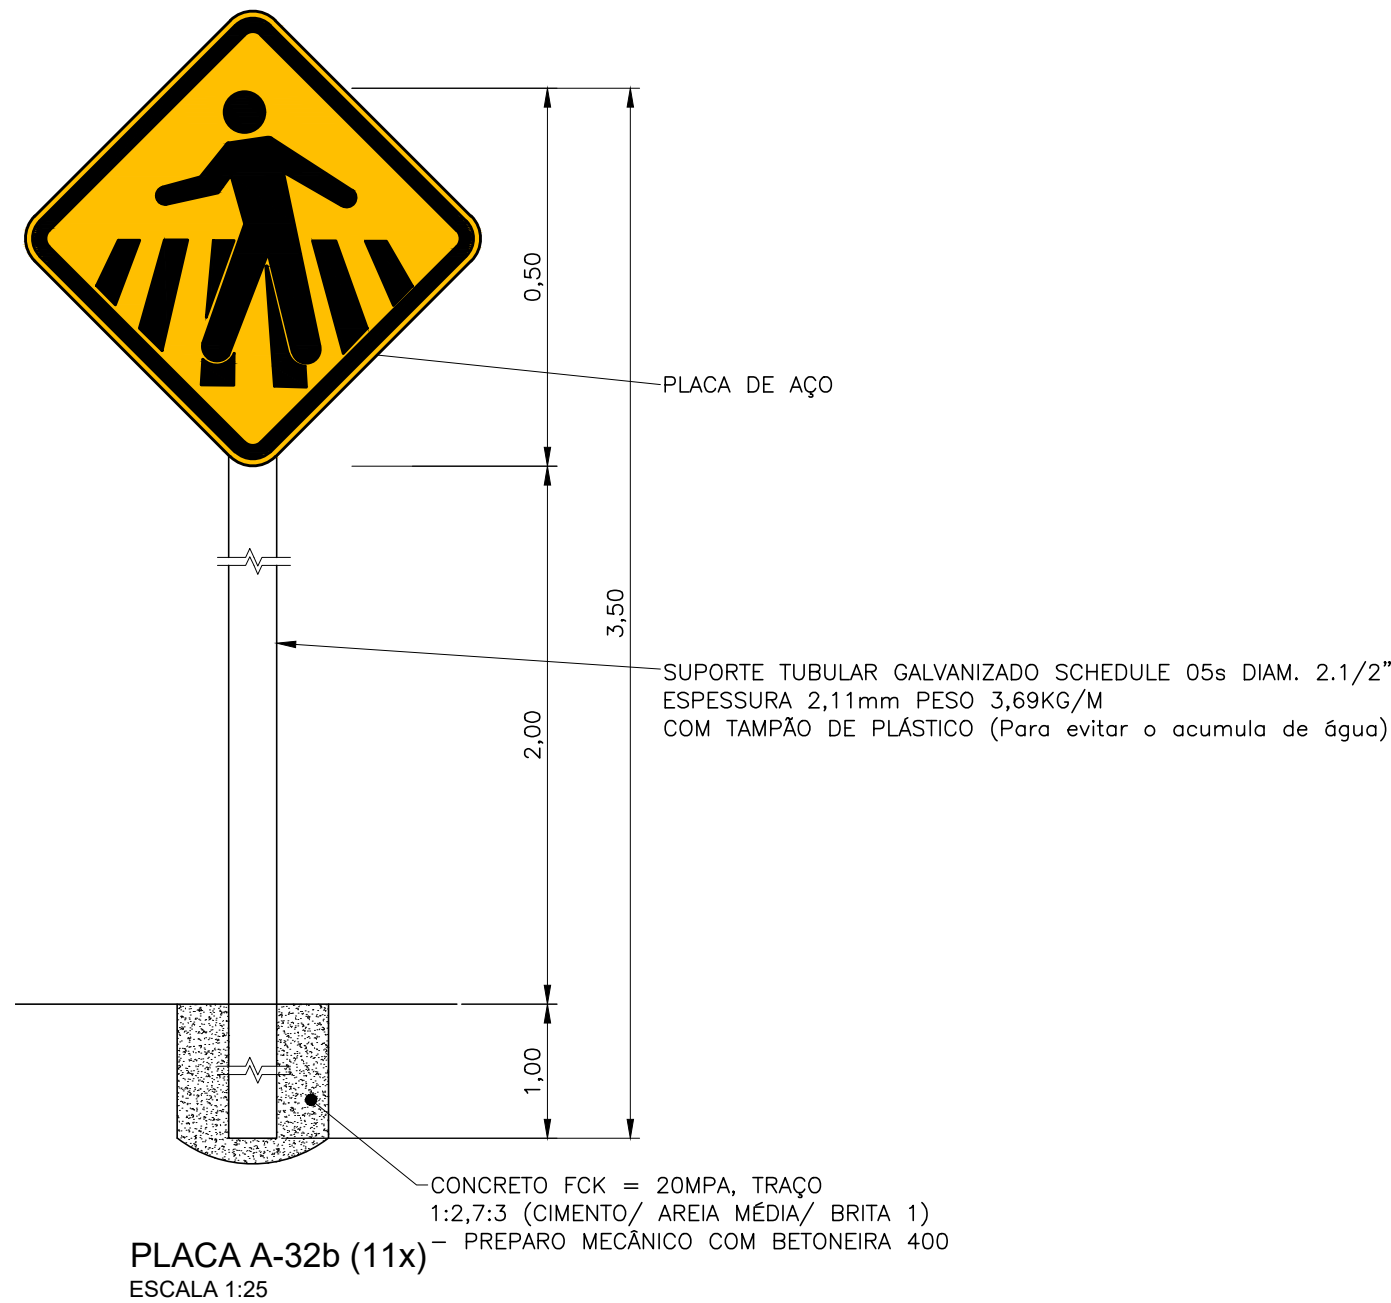

PREFEITO MUNICIPAL

PROFISSIONAL RESPONSÁVEL
WAGNER SILVEIRA
C.R.E.A./SP 506.005.510-9
N° DA ART: 28027230210574990

DEPARTAMENTO MUNICIPAL DE TRANSITO
TRANSPORTE
WILLY CARDOSO DA COSTA
C.R.E.A./SP 506.997.826-6

PREFEITURA MUNICIPAL DE BEBEDOURO
ADM. 2021/2024

DEPARTAMENTO : Planejamento Desenvolvimento Urbano

OBJETO : RECAPEAMENTO ASFÁLTICO E INFRAESTRUTURA URBANA NO MUNICÍPIO DE BEBEDOURO/S.P.

TÍTULO : PROJETO DE SINALIZAÇÃO VIÁRIA

BAIRRO : Residencial União e Jardim São Carlos

CIDADE : BEBEDOURO-S.P.

N° DA OPERAÇÃO: 1069505-00/2019

N° DO SIGOV: 896652/2019

DATA NOME

DES. 19/03/2021 RADAMES

REV.

APR. PESO

ESCALA 1:1000

CAD

DESENHO Nº

17

PLOTAR	ESCALA	1:1
COR	PENA	Ø
1	7	0.10
2	7	0.15
3	7	0.20
4	7	0.25
5	7	0.30
6	7	0.30
7	7	0.40
8	7	0.50
9	7	0.50
10	1	0.30
11	7	0.05
90	3	0.25
170	170	0.25
252	252	0.15
253	253	0.15