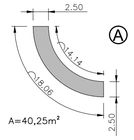

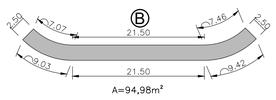

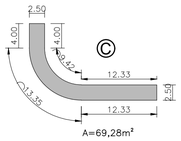

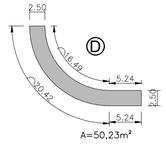

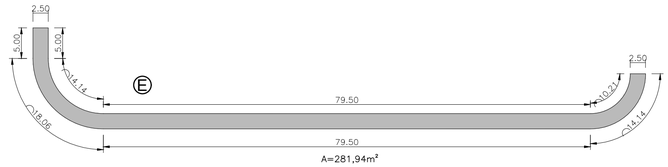

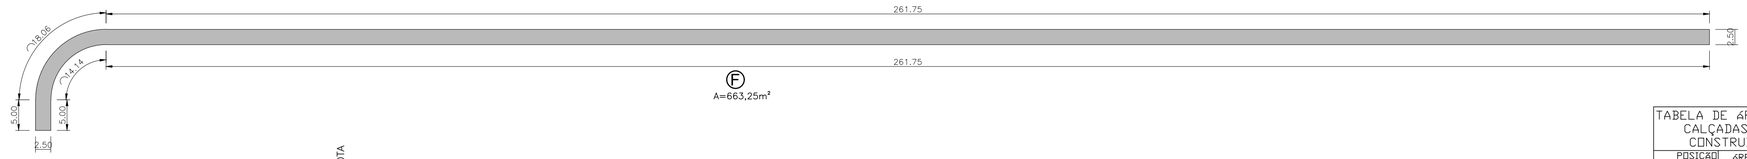

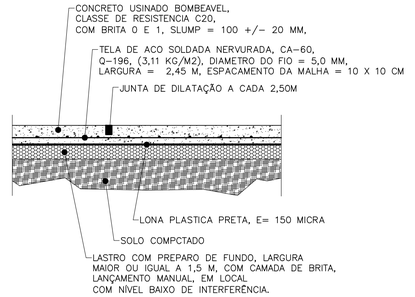

DETALHE DE EXECUÇÃO DAS CALÇADAS
ESCALA-1:10

TABELA DE ÁREA DE CALÇADAS Á CONSTRUIR	
POSIÇÃO	ÁREA (m²)
A	40,25
B	94,98
C	69,28
D	50,23
E	281,94
F	663,25
TOTAL	1199,93

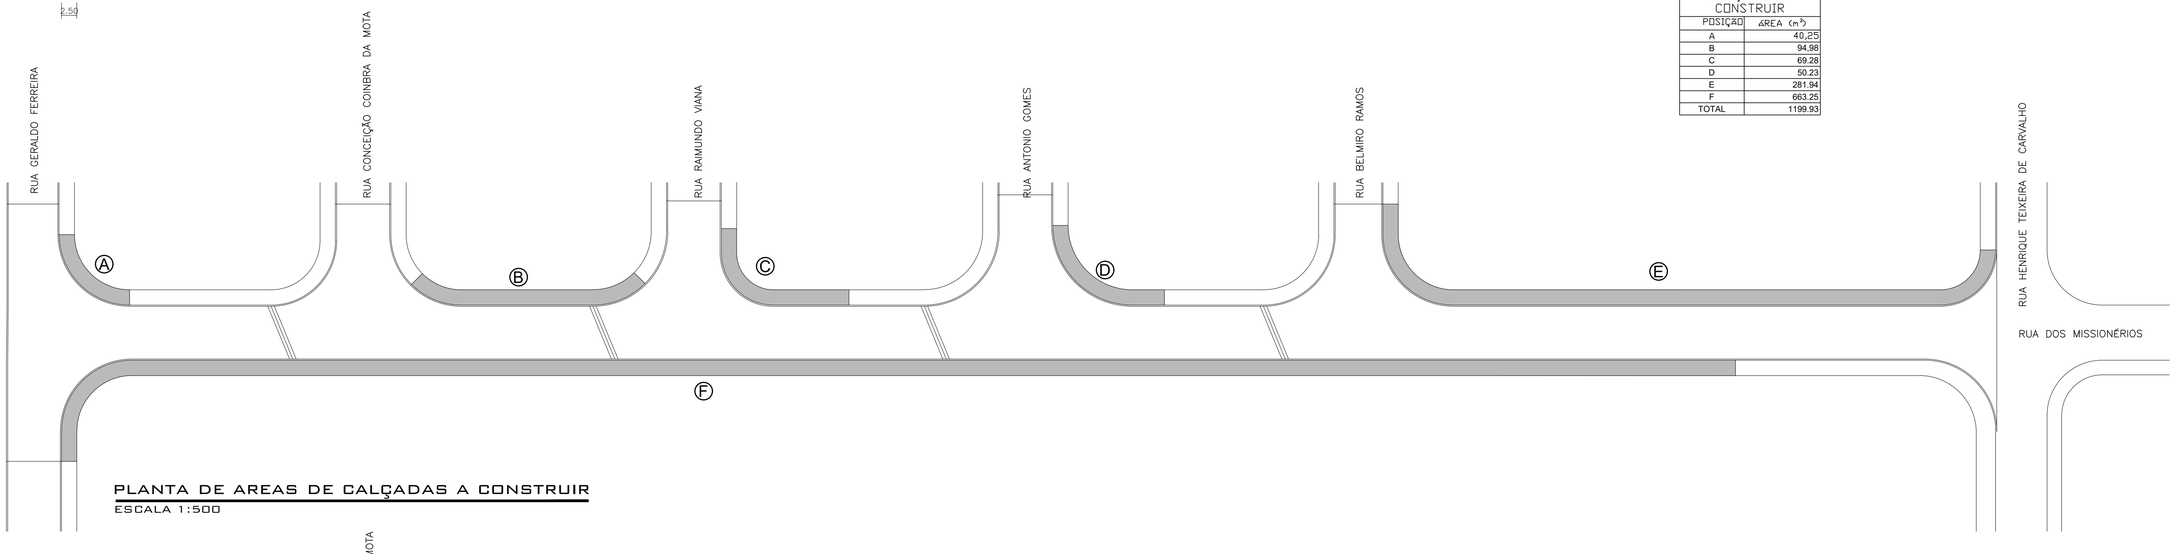

PLANTA DE AREAS DE CALÇADAS A CONSTRUIR
ESCALA 1:500

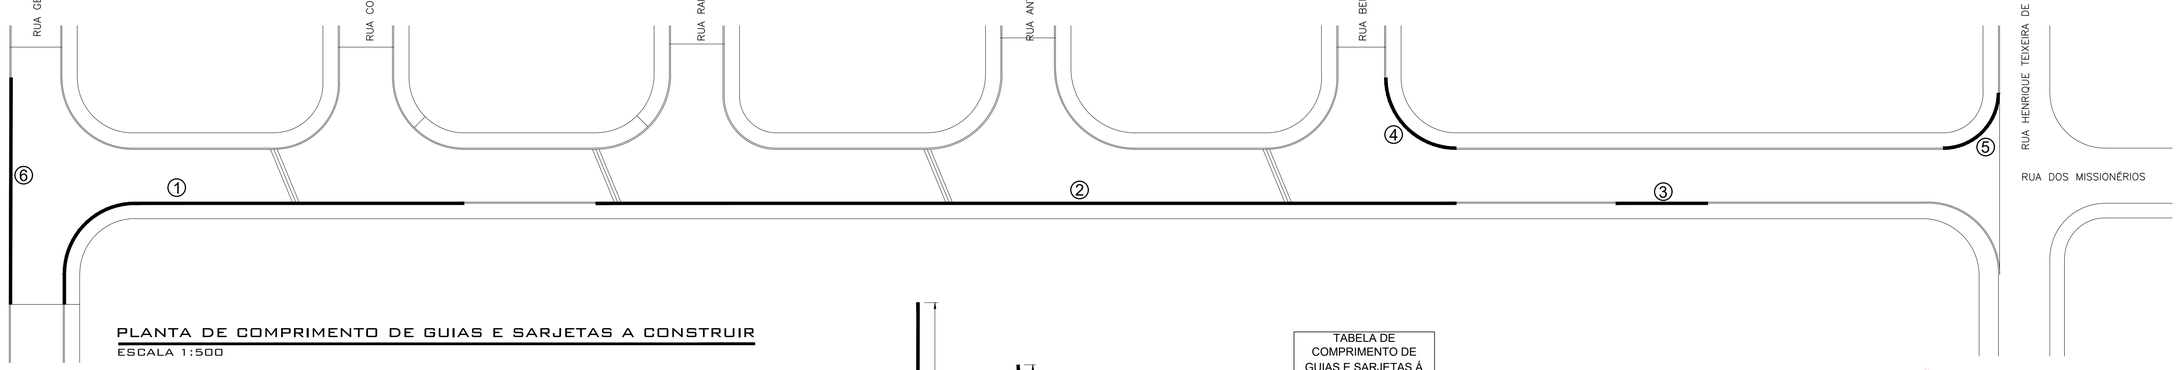

PLANTA DE COMPRIMENTO DE GUIAS E SARJETAS A CONSTRUIR
ESCALA 1:500

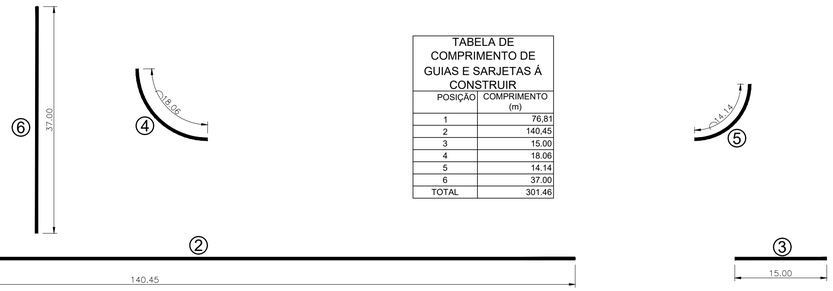

TABELA DE COMPRIMENTO DE GUIAS E SARJETAS Á CONSTRUIR	
POSIÇÃO	COMPRIMENTO (m)
1	76.81
2	140.45
3	15.00
4	18.06
5	14.14
6	37.00
TOTAL	301.46

LUCAS GIBIN SEREN:22388742838
Assinado de forma digital por LUCAS GIBIN SEREN:22388742838 Dados: 2021.05.25 15:26:53 -03'00'

PREFEITO MUNICIPAL

WAGNER SILVEIRA:07132929895
Assinado de forma digital por WAGNER SILVEIRA:07132929895 Dados: 2021.05.25 15:28:33 -03'00'

PROFISSIONAL RESPONSÁVEL
WAGNER SILVEIRA
C.R.E.A./SP 506.005.510-9
Nº DA ART: 28027230210574990

PREFEITURA MUNICIPAL DE BEBEDOURO ADM. 2021/2024		DATA	NOME
	DES.	19/03/2021	RADAMES
	REV.		
DEPARTAMENTO : Planejamento Desenvolvimento Urbano	APR.		
OBJETO : RECAPEAMENTO ASFÁLTICO E INFRAESTRUTURA URBANA NO MUNICIPIO DE BEBEDOURO/S.P.	ESCALA 1:1000		PESO
TITULO : PROJETO DE GUIAS E SARJETAS E CALÇADAS	CAD		
BAIRRO : Residencial União e Jardim São Carlos			
CIDADE : BEBEDOURO-S.P.	DESENHO Nº 20		
Nº DA OPERAÇÃO: 1069505-00/2019			
Nº DO SICONV: 896652/2019			