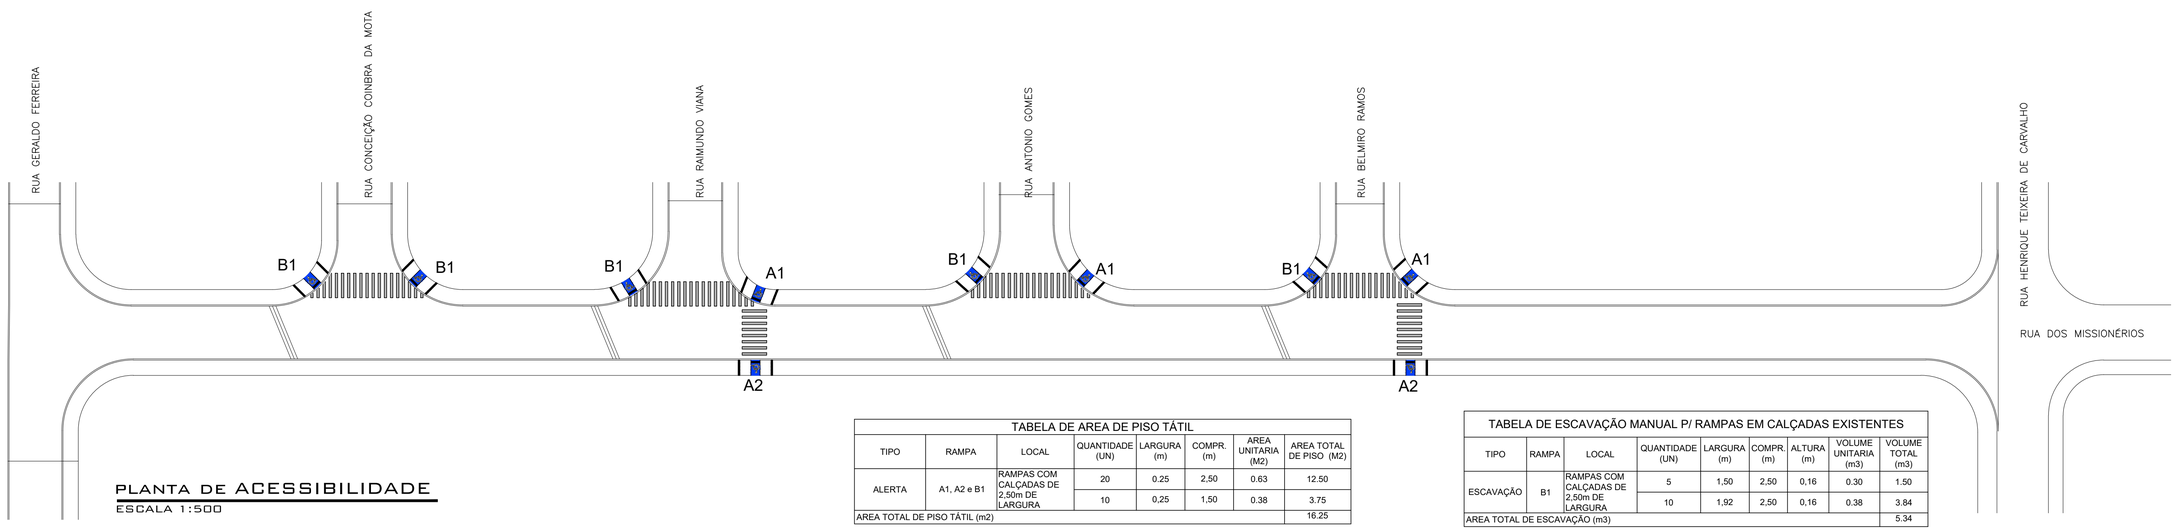

PLANTA DE ACESSIBILIDADE
ESCALA 1:500

SIMBOLOGIA		
SIMBOLO	ITEM	QUANT.
A1	RAMPA EM CALÇADA NOVA COM GUIA EXISTENTE	3 un.
A2	RAMPA EM CALÇADA NOVA	2 un.
B1	RAMPA EM CALÇADA EXISTENTE	5 un.

TABELA DE AREA DE PISO TÁTIL							
TIPO	RAMPA	LOCAL	QUANTIDADE (UN)	LARGURA (m)	COMPR. (m)	AREA UNITARIA (M2)	AREA TOTAL DE PISO (M2)
ALERTA	A1, A2 e B1	RAMPAS COM CALÇADAS DE 2,50m DE LARGURA	20	0,25	2,50	0,63	12.50
			10	0,25	1,50	0,38	3.75
AREA TOTAL DE PISO TÁTIL (m2)							16.25

SINALIZAÇÃO HORIZONTAL (TABELA DE AREA DE PINTURA DE RAMPAS)							
TIPO	RAMPA	LOCAL	QUANTIDADE (UN)	LARGURA (m)	COMPR. (m)	AREA UNITARIA (M2)	AREA TOTAL PINTURA (M2)
PINTURA ACRILICA PARA SINALIZAÇÃO HORIZONTAL EM PISO CIMENTADO	A1, A2 e B1	RAMPAS COM CALÇADAS DE 2,50m DE LARGURA	10	0,20	1,50	0.30	3.00
			10	1,50	1,90	2.85	28.50
AREA TOTAL DE PINTURA (m2)							31.50

TABELA DE ESCAVAÇÃO MANUAL P/ RAMPAS EM CALÇADAS EXISTENTES								
TIPO	RAMPA	LOCAL	QUANTIDADE (UN)	LARGURA (m)	COMPR. (m)	ALTURA (m)	VOLUME UNITARIA (m3)	VOLUME TOTAL (m3)
ESCAVAÇÃO	B1	RAMPAS COM CALÇADAS DE 2,50m DE LARGURA	5	1,50	2,50	0,16	0.30	1.50
			10	1,92	2,50	0,16	0.38	3.84
AREA TOTAL DE ESCAVAÇÃO (m3)								5.34

TABELA DE DEMOLIÇÃO MANUAL DE CONCRETO SIMPLES P/ RAMPAS EM CALÇADAS EXISTENTES (CALÇADAS)								
TIPO	RAMPA	LOCAL	QUANTIDADE (UN)	LARGURA (m)	COMPR. (m)	ALTURA (m)	VOLUME UNITARIA (m3)	VOLUME TOTAL (m3)
DEMOLIÇÃO DE CALÇADA EXISTENTE	B1	RAMPAS COM CALÇADAS DE 2,50m DE LARGURA	5	2,50	5,84	0,06	0.88	4.38
AREA TOTAL DE DEMOLIÇÃO (m3)								4.38

TABELA DE DEMOLIÇÃO MANUAL DE CONCRETO SIMPLES P/ RAMPAS EM CALÇADAS EXISTENTES E A CONSTRUIR (GUIAS)								
TIPO	RAMPA	LOCAL	QUANTIDADE (UN)	COMPR. (m)	ALTURA (m)	LARGURA (m)	VOLUME UNITARIA (m3)	VOLUME TOTAL (m3)
DEMOLIÇÃO DE GUIAS EXISTENTE	A1, B1	RAMPAS COM CALÇADAS DE 2,50m DE LARGURA	14	1,92	0,16	0,13	0.02	0.28
			7	1,50	0.16	0.13	0.03	0.22
AREA TOTAL DE DEMOLIÇÃO (m3)								0.50

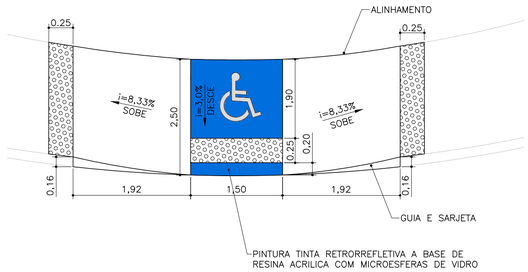

PLANTA ISOMETRICA DA RAMPA DE ACESSIBILIDADE TIPO A1 B1
ESCALA 1:50

PLANTA DE DETALHE DA RAMPA DE ACESSIBILIDADE TIPO A2 (2x)
ESCALA 1:50

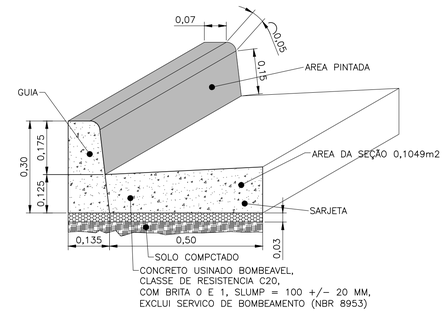

DETALHE DA GUIA E SARJETA
ESCALA-1:10

PLANTA ISOMETRICA DA RAMPA DE ACESSIBILIDADE TIPO A2
ESCALA 1:50

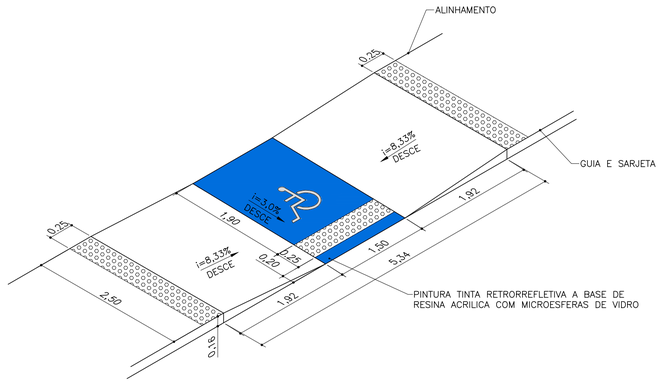

LUCAS GIBIN SEREN:22388742838 — Assinado de forma digital por LUCAS GIBIN SEREN:22388742838 Dados: 2021.05.25 15:29:48 -03'00'

PREFEITO MUNICIPAL

WAGNER SILVEIRA:07132929895 — Assinado de forma digital por WAGNER SILVEIRA:07132929895 Dados: 2021.05.25 15:30:08 -03'00'

PROFISSIONAL RESPONSÁVEL
WAGNER SILVEIRA
C.R.E.A./SP 506.005.510-9
Nº DA ART: 28027230210574990

PREFEITURA MUNICIPAL DE BEBEDOURO ADM. 2021/2024		DATA	NOME
	DES.	19/03/2021	RADAMES
	REV.		
DEPARTAMENTO : Planejamento Desenvolvimento Urbano	APR.		
OBJETO : RECAPEAMENTO ASFÁLTICO E INFRAESTRUTURA URBANA NO MUNICIPIO DE BEBEDOURO/S.P.	ESCALA 1:1000		PESO
TITULO : PROJETO DE ACESSIBILIDADE	CAD		
BAIRRO : Residencial União e Jardim São Carlos			
CIDADE : BEBEDOURO-S.P.	DESENHO Nº 21		
Nº DA OPERAÇÃO: 1069505-00/2019 Nº DO SICONV: 896652/2019			