
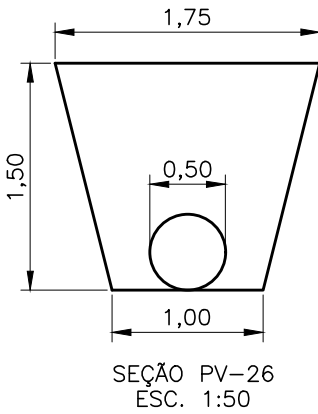
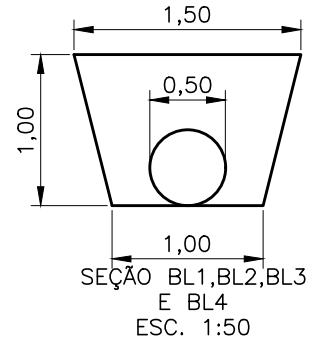


SIMBOLOGIA		
SIMBOLO	ITEM	QUANT.
	BOCA DE LOBO TRIPLA Á CONSTRUIR	3 un.
	BOCA DE LOBO EXISTENTE	1 un.
	POÇO DE VISITA (PV)	1 un.
	TUBO Ø0,50m Á CONSTRUIR	28,00 m
	TUBO Ø0,50m EXISTENTE	EXISTENTE

TABELA DE ABERTURA DE VALA												
BL PARA PVS	L1 "A" (m)	L1 "B" (m)	L2 "A" (m)	L2 "B" (m)	H "A" (m)	H "B" (m)	ÁREA DA SEÇÃO "A" (m2)	ÁREA DA SEÇÃO "B" (m2)	DISTÂNCIA ENTRE PVS (m)	VOLUME DE CORTE (m3)	DIÂMETRO DO TUBO (m)	VOLUME DE REATERRO (m3)
BL1 - PV26	1,00	1,00	1,50	1,75	1,00	1,50	1,25	2,06	14,00	23,19	0,50	20,44
BL2 - PV26	1,00	1,00	1,50	1,75	1,00	1,50	1,25	2,06	12,00	19,88	0,50	17,52
BL3 - BL4	1,00	1,00	1,50	1,50	1,00	1,00	1,25	1,25	2,00	2,50	0,50	2,11
ÁREA DE FUNDO DE VALA												28,00
COMPRIMENTO TOTAL TUBO Ø 0,50									28,00			
VOLUME TOTAL DE CORTE										45,56		
VOLUME TOTAL DE REATERRO												40,06

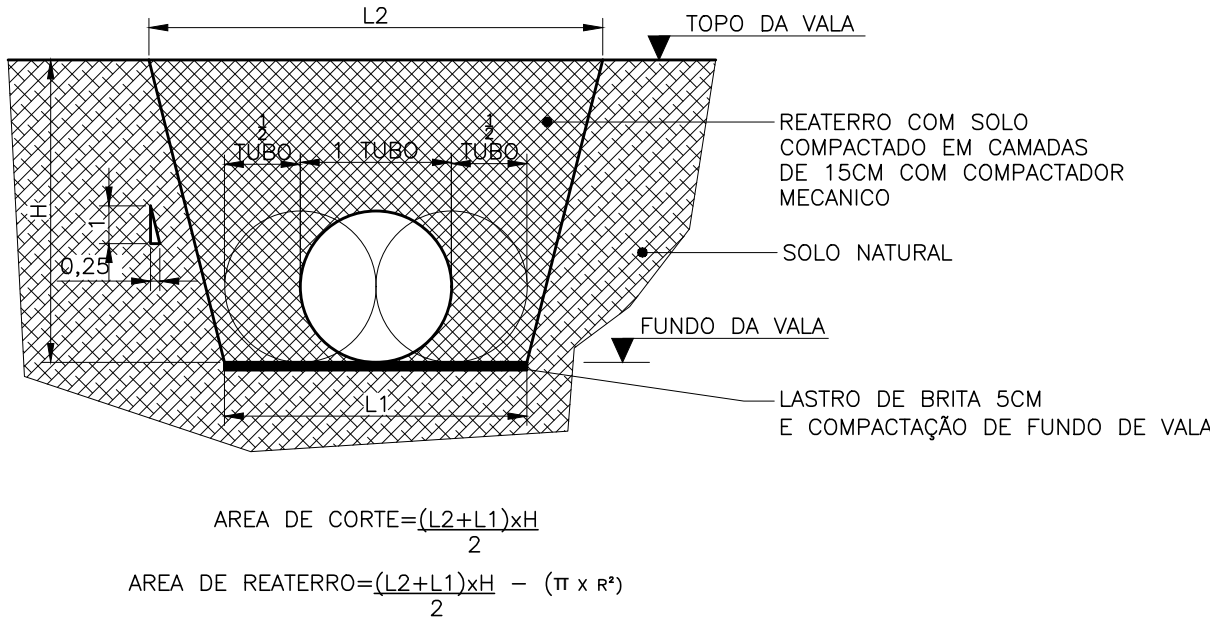

PLOTAR ESCALA 1:1		
COT.	PENAL.	Ø
1	7	0,10
2	7	0,15
3	7	0,20
4	7	0,25
5	7	0,30
6	7	0,30
7	7	0,40
8	7	0,50
9	7	0,50
10	1	0,30
11	7	0,05
90	3	0,25
170	170	0,25
253	253	0,15
253	253	0,15

PREFEITO MUNICIPAL

PROFISSIONAL RESPONSÁVEL
WAGNER SILVEIRA
C.R.E.A./SP 506.005.510-9
Nº DA ART: 28027230210574990

PREFEITURA MUNICIPAL DE BEBEDOURO ADM. 2021/2024		
DEPARTAMENTO : Planejamento Desenvolvimento Urbano	DATA 19/03/2021	NOME RADAMES
OBJETO : RECAPEAMENTO ASFÁLTICO E INFRAESTRUTURA URBANA NO MUNICÍPIO DE BEBEDOURO/S.P.	REV.	
TÍTULO : PROJETO DE DRENAGEM	APR.	PESO
BAIRRO : Residencial União e Jardim São Carlos	ESCALA 1:1000	
CIDADE : BEBEDOURO-S.P.	CAD	
Nº DA OPERAÇÃO: 1069505-00/2019 Nº DO SICONV: 896652/2019	DESENHO Nº	24