


RUA DOS MISSIONÁRIOS

RUA RAIMUNDO VIANA

RUA ANTONIO GOMES

RUA DA FÉ

PLANTA DE SINALIZAÇÃO
ESCALA 1:500

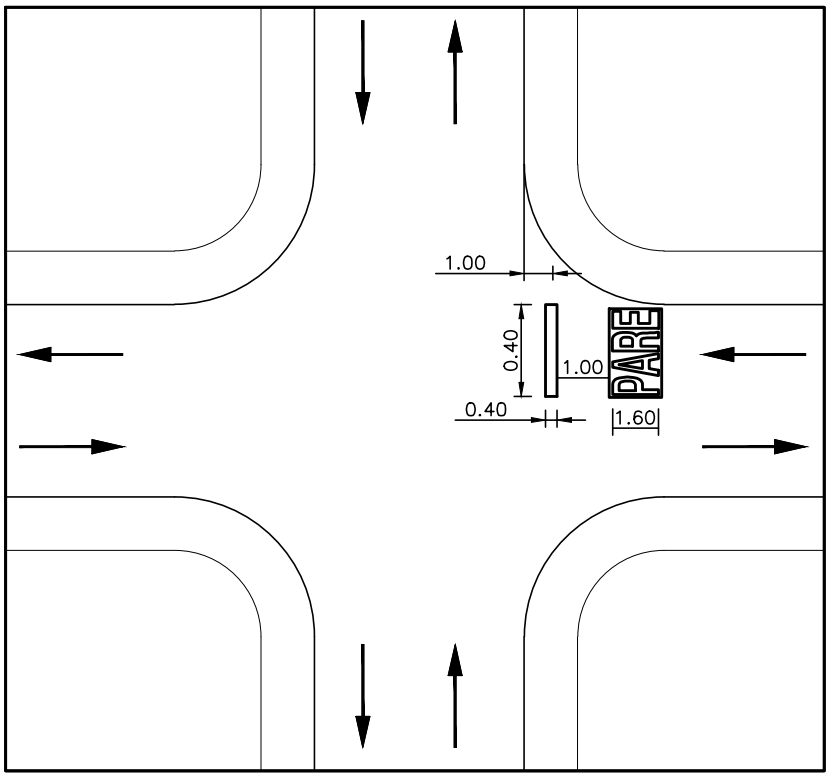

DETALHE CRUZAMENTO
ESCALA 1:50

LEGENDA

R1

PLACAS SINALIZAÇÃO TIPO R1 (04 Unidades)

R19

PLACAS SINALIZAÇÃO TIPO R19 (04 Unidades)

PL

PLACA DE LOGRADOURO (02 Unidades)

SENTIDO DE DIREÇÃO (NÃO SERÁ DEMARCADA)

FAIXA DE RETENÇÃO

LEGENDA TRANSVERSAL AO FLUXO VEICULAR

FAIXA DE PEDESTRE

AREA DA PLACA R19

30

km/h

$A = \pi \times D^2$

$A = \frac{\pi \times 0,40^2}{4} = 0,1257m^2$

AREA DA PLACA R1

PARE

$A = 2 \times a \times s$

$A = 2 \times 0,1657 \times 0,40 = 0,1325m^2$

AREA DA PLACA PL

RUA

NOMONOMO

$A = a \times b$

$A = 0,45 \times 0,20 = 0,09m^2$

SINALIZAÇÃO HORIZONTAL (TABELA DE AREA DE PINTURA DE SOLO)						
TIPO	LOCAL	LARGURA (m)	COMPRIMENTO (m)	QUANTIDADE (UN)	AREA UNITARIA (m2)	AREA TOTAL DE PINTURA (M2)
PINTURA TINTA RETRORREFLETIVA A BASE DE RESINA ACRILICA COM MICROESFERAS DE VIDRO	PARE MAIS FAIXA RETENÇÃO (COR BRANCO)	—	—	2	3,65	7,30
AREA TOTAL						7,30

PREFEITO MUNICIPAL

PROFISSIONAL RESPONSÁVEL
WAGNER SILVEIRA
C.R.E.A./SP 506.005.510-9
Nº DA ART: 28027230210574990

DEPARTAMENTO MUNICIPAL DE TRANSITO
TRANSPORTE
WILLY CARDOSO DA COSTA
C.R.E.A./SP 506.997.826-6

PREFEITURA MUNICIPAL DE BEBEDOURO ADM. 2021/2024	DATA	NOME
	DES. 19/03/2021	RADAMES
DEPARTAMENTO : Planejamento Desenvolvimento Urbano	REV.	
	APR.	
OBJETO : RECAPEAMENTO ASFÁLTICO E INFRAESTRUTURA URBANA NO MUNICÍPIO DE BEBEDOURO/S.P	ESCALA	PESO
	IND.	
TÍTULO : PROJETO DE SINALIZAÇÃO DO RECAPEAMENTO BAIRRO : Residencial União e Jardim São Carlos CIDADE : BEBEDOURO-S.P.	CAD	
	DESENHO Nº	30
Nº DA OPERAÇÃO: 1069505-00/2019 Nº DO SICONV: 896652/2019		

PLOTAR	ESCALA 1:1	
COR	PENAL	Ø
1	7	0,10
2	7	0,15
3	7	0,20
4	7	0,25
5	7	0,30
6	7	0,35
7	7	0,40
8	7	0,50
9	7	0,55
10	1	0,30
11	7	0,55
90	3	0,25
170	170	0,25
252	252	0,15
253	253	0,15