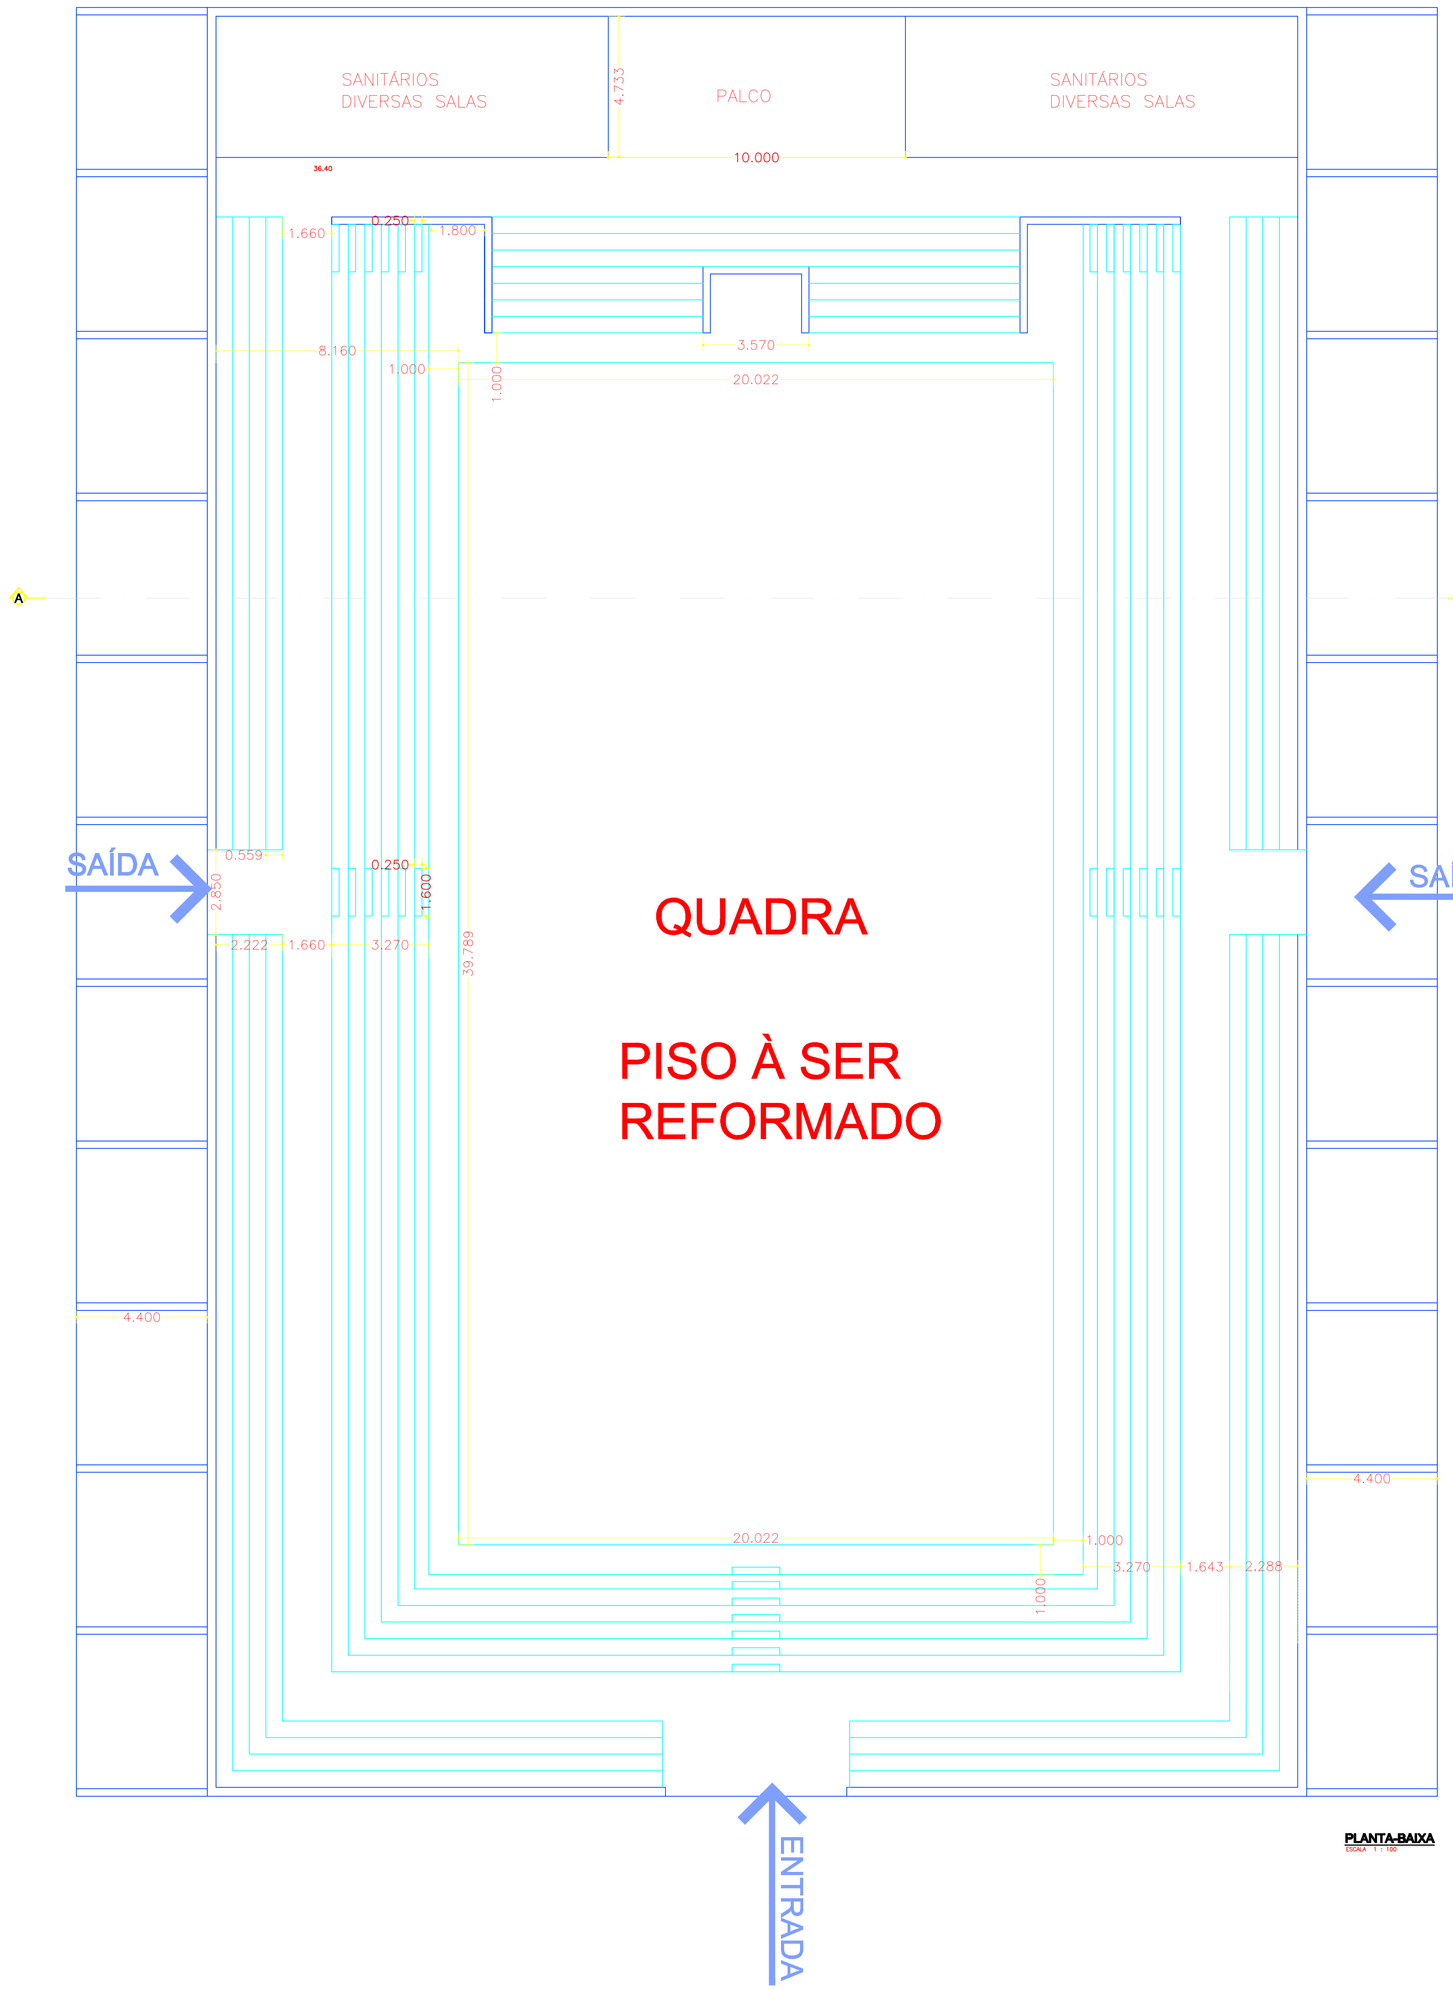

PLANTA-BAIXA

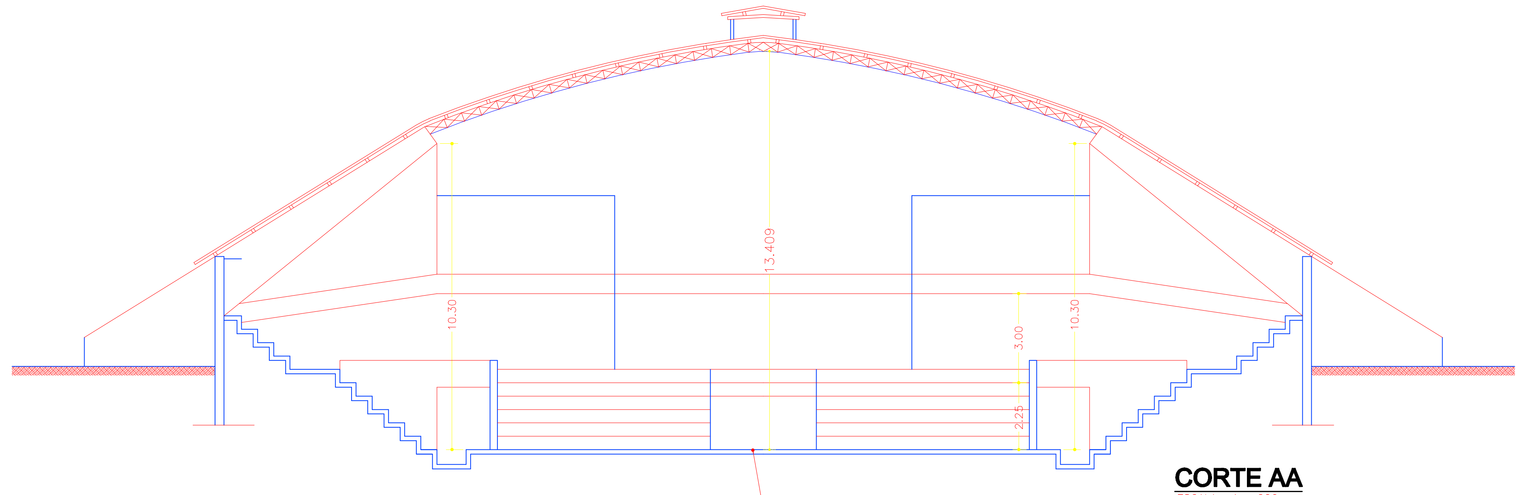

CORTE AA
ESCALA 1 : 200

PISO A SER
REFORMADO

PREFEITO MUNICIPAL

PROFISSIONAL RESPONSÁVEL : WAGNER SILVEIRA
Nº DA ART:

Nº	REV. POR	DATA	APROV.	REVISAO

PREFEITURA MUNICIPAL DE BEBEDOURO
ADM. 2013/2016
DEPARTAMENTO DE PLANEJAMENTO URBANO

	DATA	NOME
DES.	21/01/2016	RADAMES
REV.		
APR.		

CLIENTE : DEPARTAMENTO DE PLANEJAMENTO URBANO
TITULO :
GINÁSIO DE ESPORTES SÉRGIO BATISTA ZACARELLI
Bebedouro – SP
Nº DA ART:

ESCALA
PESO kg
CAD
DESENHO Nº 01/03