
 
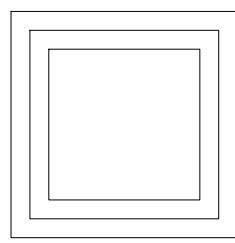


Comunicação entre canaletas
(Ver detalhe na folha 05)

Retorno a cisterna
(Ver detalhe na folha 05)

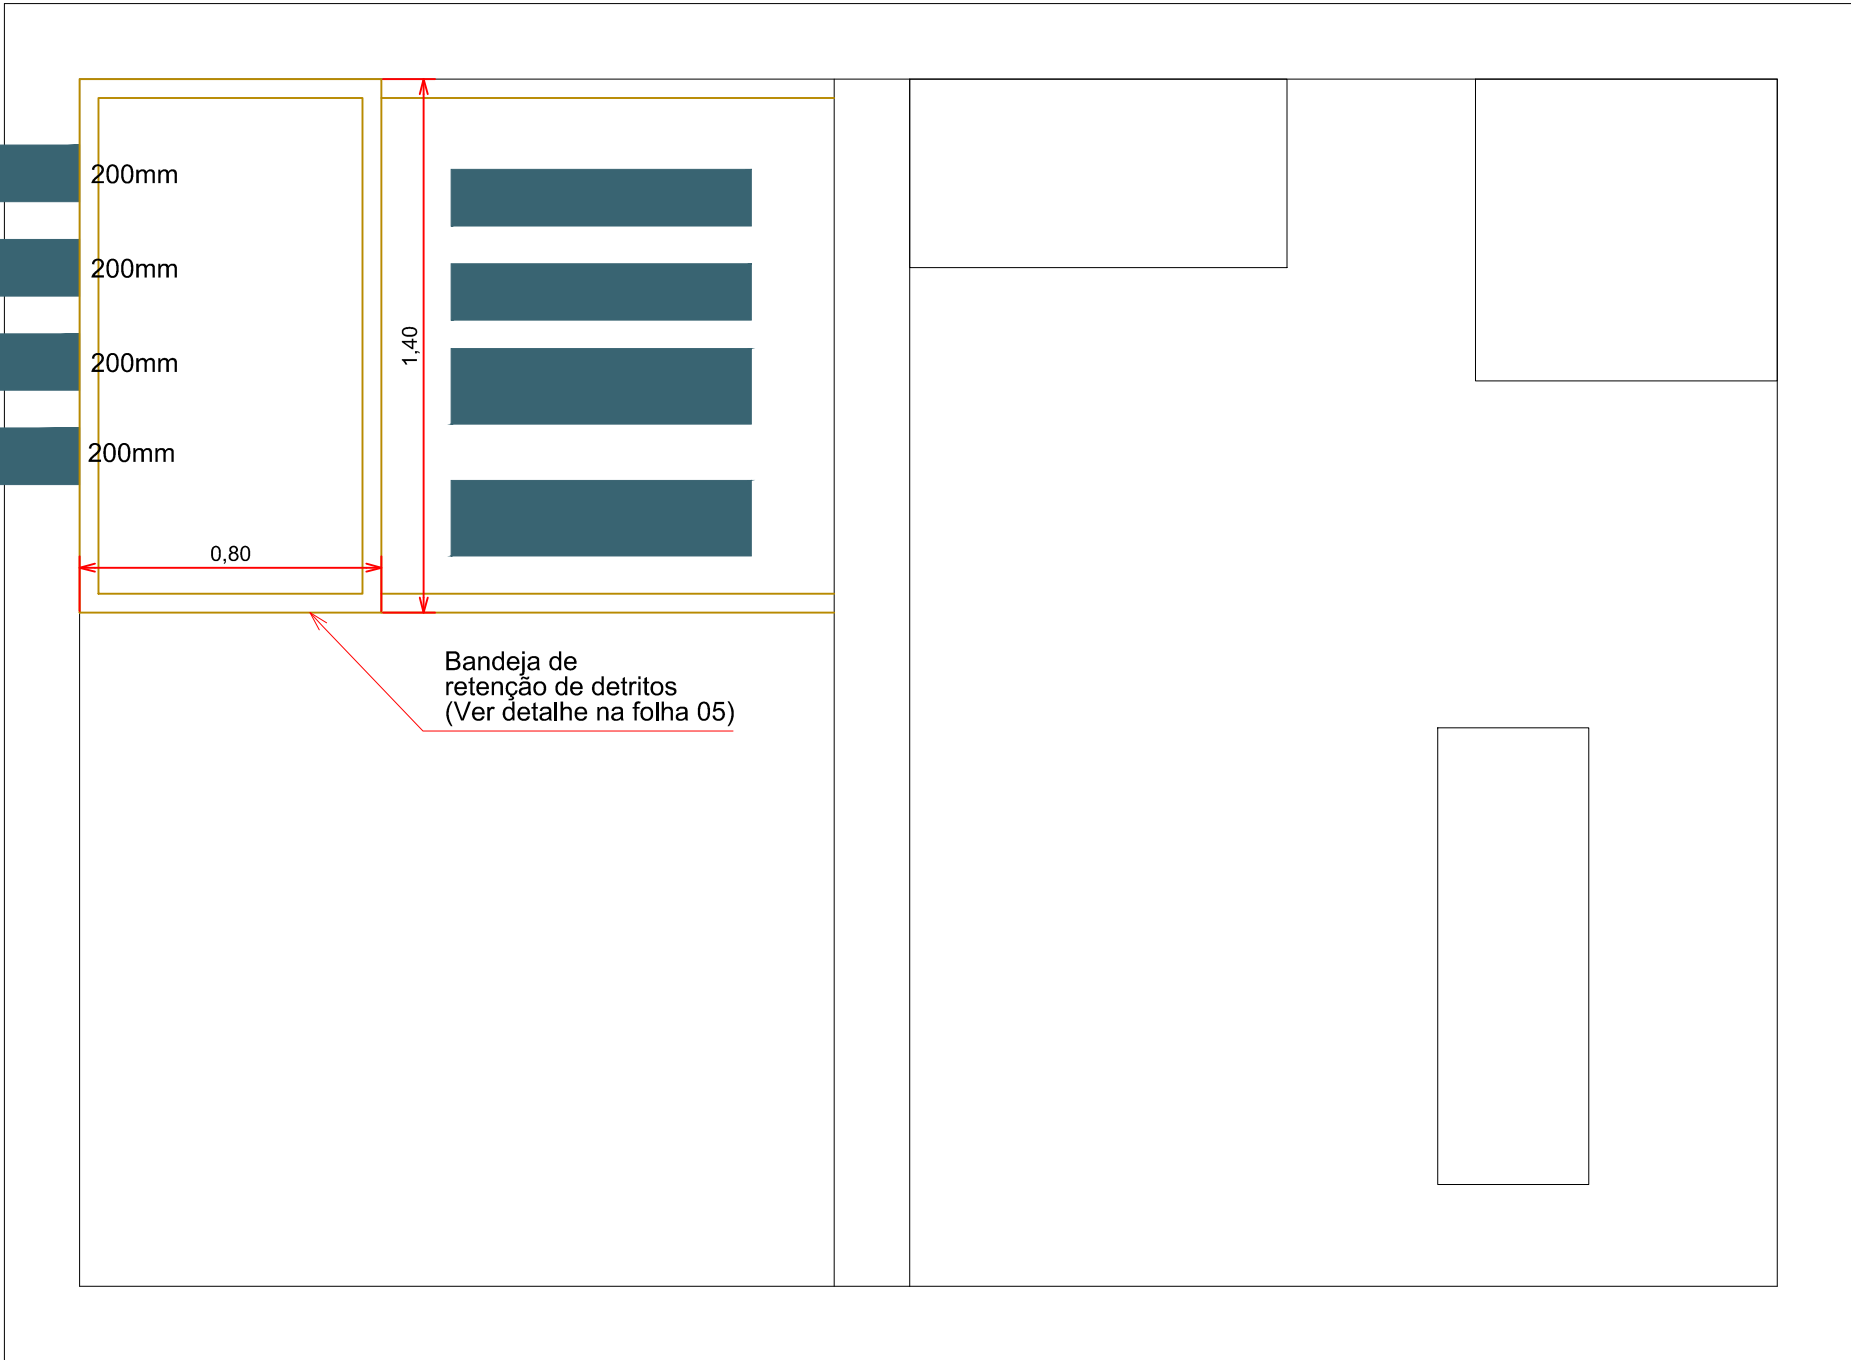

PREFEITO MUNICIPAL

Gerente de obras
GILBERTO APARECIDO FELTRIM

autor do projeto
WALDIR SILVA
CREA: 506.965.510-9
Nº DA ART: 28027230191345010

PREFEITURA MUNICIPAL DE BEBEDOURO ADM. 2017/2020 DEPARTAMENTO DE ENGENHARIA E OBRAS CUPITE DEPARTAMENTO DE ENGENHARIA E OBRAS INTENÇÃO: INSTALAÇÕES HIDRAULICAS - VASOS COMUNICANTES - FONTE INTERATIVA - ETAPA I OBJETIVO: REVITALIZAÇÃO DO PARQUE DA FAMÍLIA - ETAPA I	DATA	NOME
	DES. 10/10/2019	INSSER
	REV.	
	APR.	
	ESCALA 1:20	PESO kg
SECRETARIA DE TURISMO DO ESTADO DE SÃO PAULO, ATRAVÉS DA DADETUR (DEPARTAMENTO DE APOIO AO DESENVOLVIMENTO DOS MUNICÍPIOS TURÍSTICOS)	DESENHO Nº	3/5