


OBS:
Os circuitos de ligação dos projetores, serão levados à casa de bombas, para ligação no painel de comando da fonte.
Utilizar somente eletrodutos de PVC rígido preto e caixas de passagem em alumínio fundido

OBS:
Para cada circuito utilizar 04 cabos flexíveis em cores diferentes

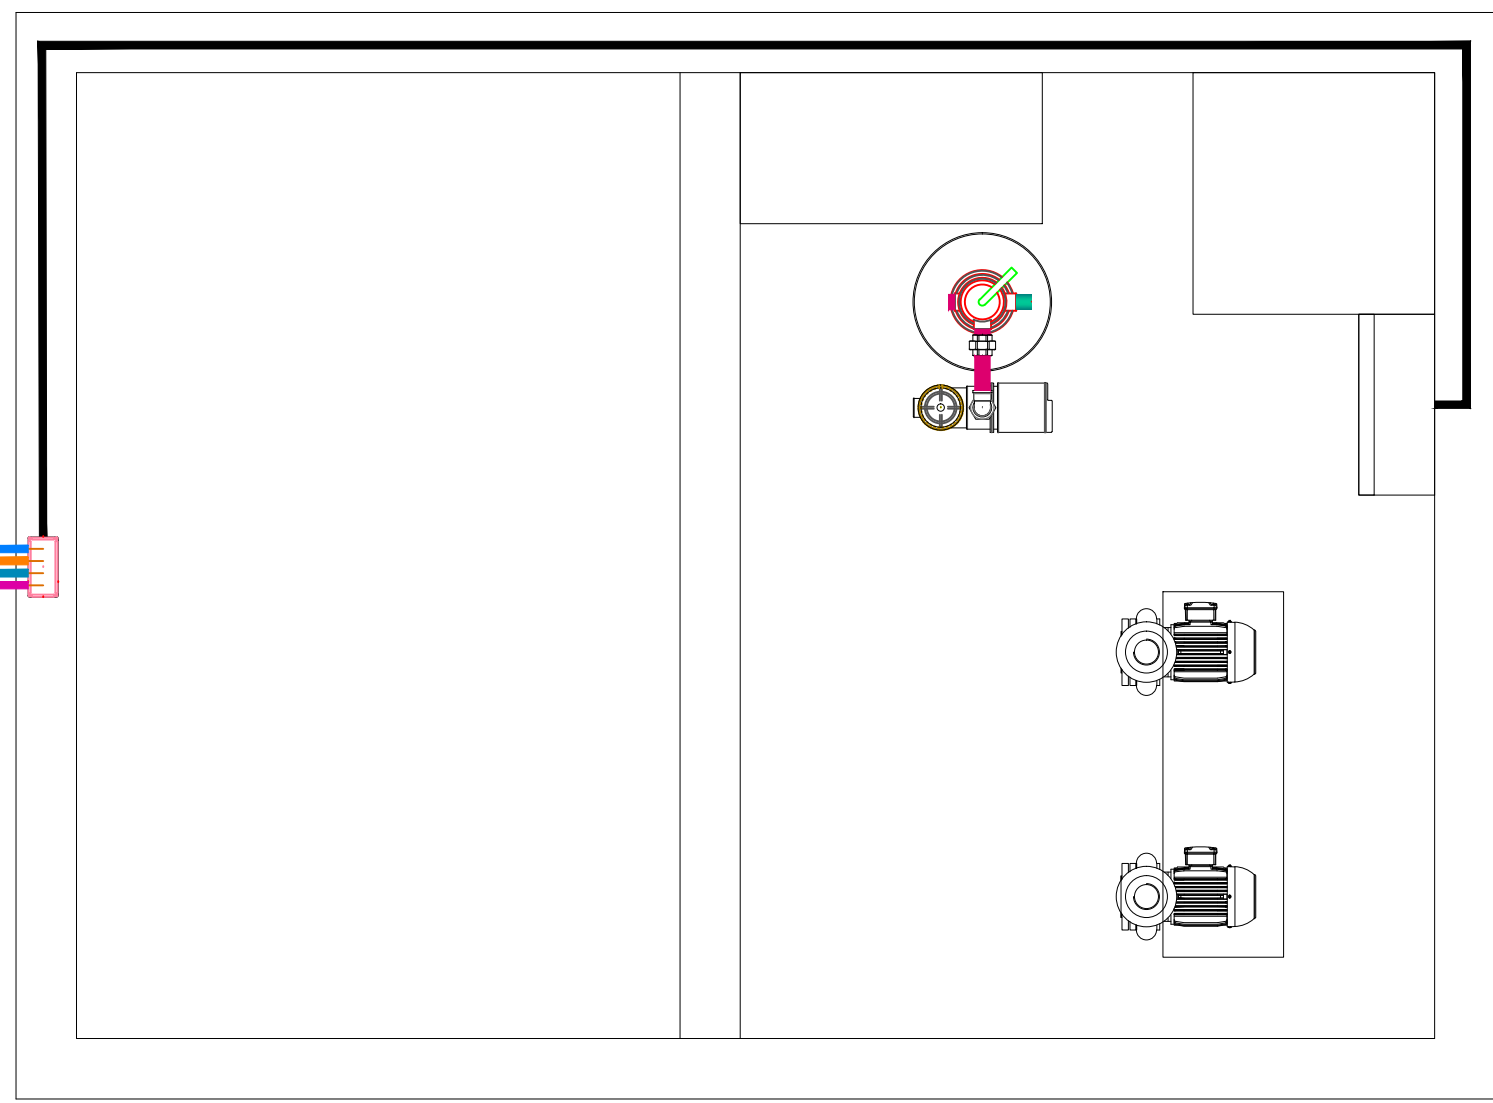

PREFEITO MUNICIPAL

diretor de obras
GILBERTO APARECIDO FELTRIM

autor do projeto
WANDER SILVEIRA
CREA: 506.665.510-9
Nº DA ART: 28827230191345010

PREFEITURA MUNICIPAL DE BEBEDOURO ADM. 2017/2020 DEPARTAMENTO DE ENGENHARIA E OBRAS CUPIM DEPARTAMENTO DE ENGENHARIA E OBRAS TÍTULOS INSTALAÇÕES ELÉTRICAS - FONTE INTERATIVA - ETAPA I OBJETIVO REVITALIZAÇÃO DO PARQUE DA FAMÍLIA - ETAPA I SECRETARIA DE TURISMO DO ESTADO DE SÃO PAULO, ATRAVÉS DA DADETUR (DEPARTAMENTO DE APOIO AO DESENVOLVIMENTO DOS MUNICÍPIOS TURÍSTICOS)	DATA	NOME	
	DES.	13/10/2019	WANDER
	REV.		
	APR.		
	TERÇA		
	INDICADAS	PESO	10
	GRUPO		
	DESENHO Nº	4/5	