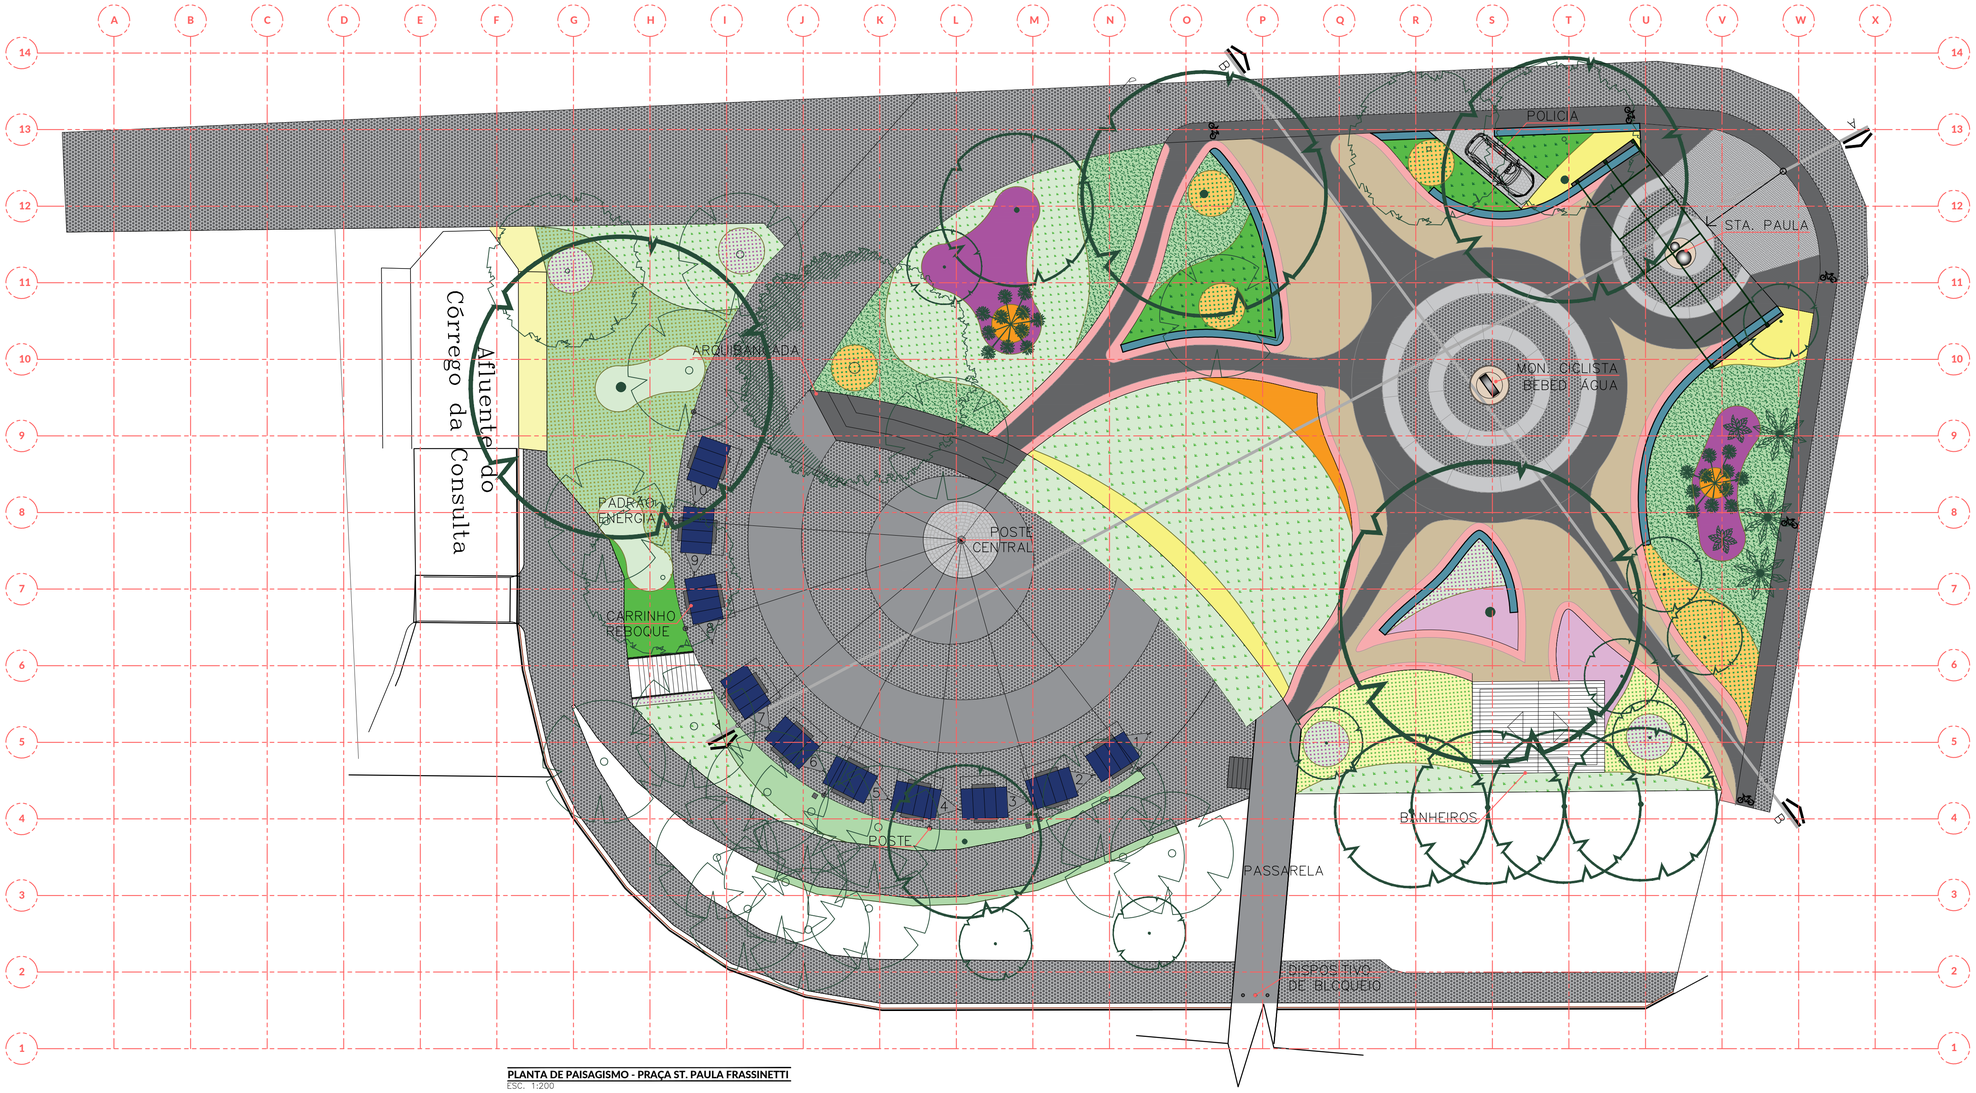

PLANTA DE PAISAGISMO - PRAÇA ST. PAULA FRASSINETTI
ESC. 1:200

GRAMADOS
- GRAMA PRETA
- GRAMA ESMERALDA

ARBUSTOS
- GUAIMBÊ
- JASMIM AMARELO
- AVE DO PARAÍSO

FORRAÇÕES
- LÍRIO AMARELO
- PILÉIA
- SINGÔNIO
- LAMBARI ROXO
- TRAPOERABA
- GRAMA AMENDOIM
- GOTA DE ORVALHO
- OFIÓPOGO
- VEDÉLIA
- LANTANA

TABELA QUANTITATIVO DE VEGETAÇÃO DO TIPO RASTEIRA

SIMBOLOGIA	GRAMADO	QUANTIDADE
	Grama Preta	55,16 m²
	Grama Esmeralda	464,86 m²

TABELA QUANTITATIVO DE VEGETAÇÃO DO TIPO RASTEIRA

SIMBOLOGIA	ARBUSTOS	QUANTIDADE
	Guaimbê	10 un
	Jasmim Amarelo	10 un
	Ave do Paraíso	16 un

TABELA QUANTITATIVO DE VEGETAÇÃO DO TIPO RASTEIRA

SIMBOLOGIA	FORRAÇÕES	QUANTIDADE
	Lírio Amarelo	52,75 m²
	Piléia	57,60 m²
	Singônio	34,40 m²
	Lambari Roxo	35,90 m²
	Trapoeraba	68,51 m²
	Grama Amendoim	189,55 m²
	Gota de Orvalho	131,60 m²
	Ofiópogo	41,70 m²
	Vedélia	90,20 m²
	Lantana	59,40 m²

PLOTAR
ESCALA 1:1

COR	PENA	ø
1	7	0.10
2	7	0.20
3	7	0.30
4	7	0.40
5	7	0.50
6	7	0.60
7	7	0.40
8	7	0.50
9	7	0.50
10	1	0.30
11	7	0.05
90	3	0.25
170	170	0.25
252	252	0.15
253	253	0.15

PREFEITURA MUNICIPAL DE BEBEDOURO - ESTADO DE SÃO PAULO

PREFEITURA DE Bebedouro
CIDADE UNIDA E MODERNA

DATA	DESENHO	RRT/ART	FOLHA
02/12/2021	vbarbieri	SI11305493I00CT001	01/02
ESCALA: INDICADA	DEPARTAMENTO RESPONSÁVEL: ENGENHARIA, OBRAS E CONVÊNIOS		
DEMANDA Nº: 015554	ESFERA: ESTADUAL	FASE: PROJETO	

CARACTERÍSTICAS DE CONTRATO
REVITALIZAÇÃO E MODERNIZAÇÃO DA PRAÇA SANTA PAULA FRASSINETTI
BEBEDOURO–SP
INFRAESTRUTURA TURÍSTICA – DADETUR

PROJETO
PLANTA DE PAISAGISMO : QUANTITATIVOS

PREFEITO	ENGENHEIRO CIVIL/DIRETOR DE OBRAS	RESPONSÁVEL TÉCNICO
LUCAS GIBIN SEREN CPF: 223.887.428-38	LEONARDO MIGUEL O. R. T. de CARVALHO CREA: 507.007.630-7	CAMILA DAISY de SOUZA RORATO CAU: A722650

- COTAS EM METROS;
- COTAS DE NÍVEL EM METROS;
- CONFERIR MEDIDAS, ABERTURAS, NÍVEIS E PRUMOS NO LOCAL;
- MEDIDAS EM COTAS PREVALECEM SOBRE O DESENHO;
- ESSE DESENHO DEVE SER IMPRESSO COLORIDO;

POSIÇÃO DO NORTE VERDADEIRO

A1