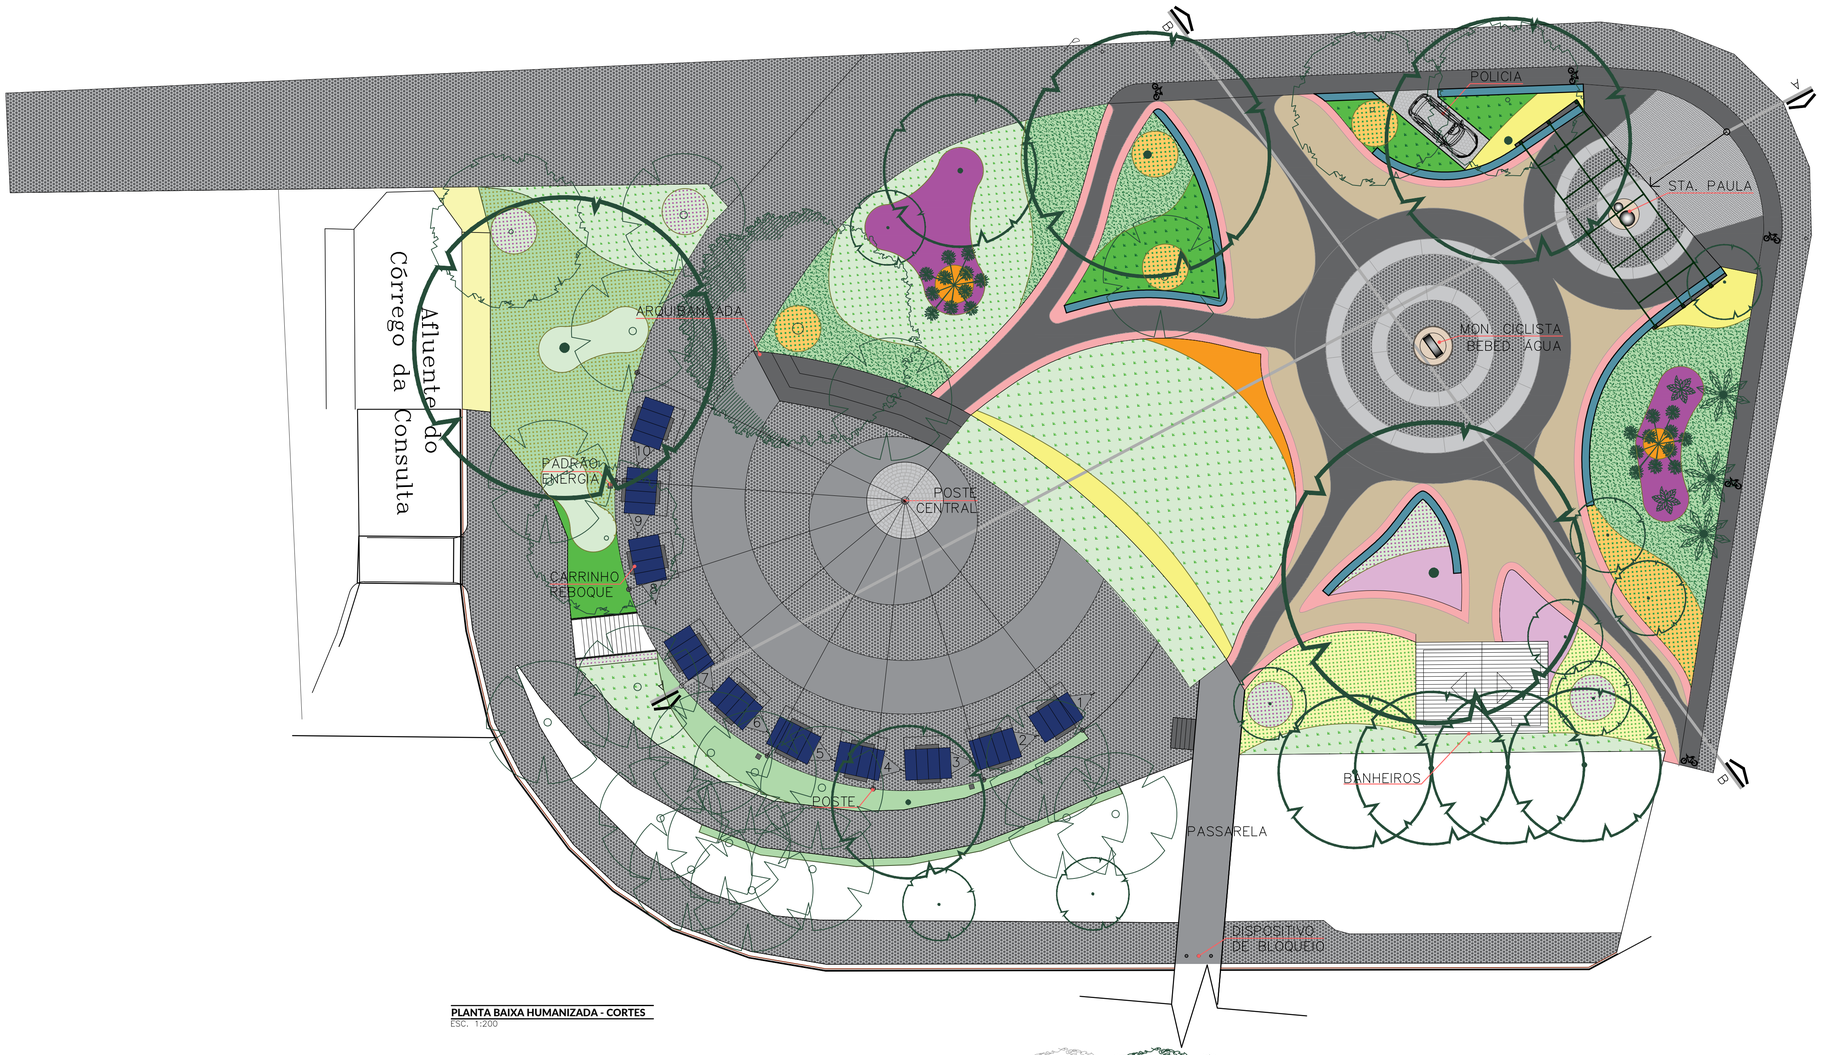

PLANTA BAIXA HUMANIZADA - CORTES
ESC. 1:200

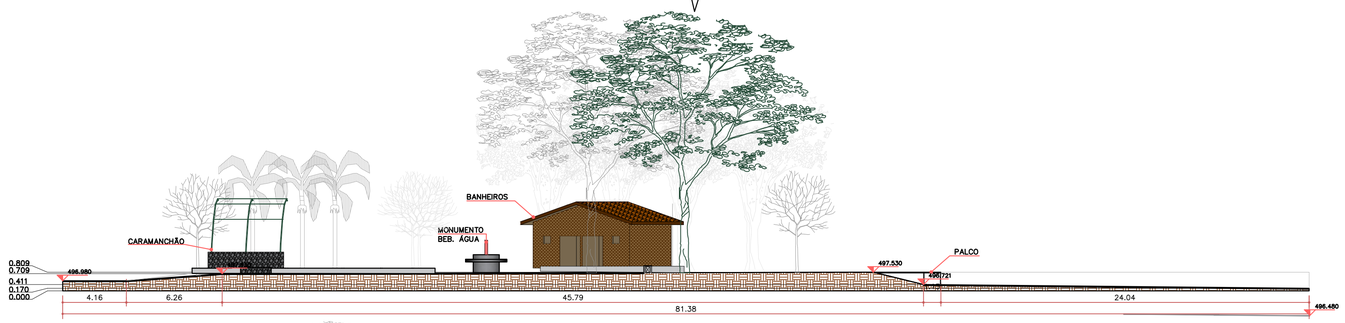

CORTE AA – 81.38m (Norte – Sul)
CONFERIR MEDIDAS NO LOCAL
ESCALA 1:200

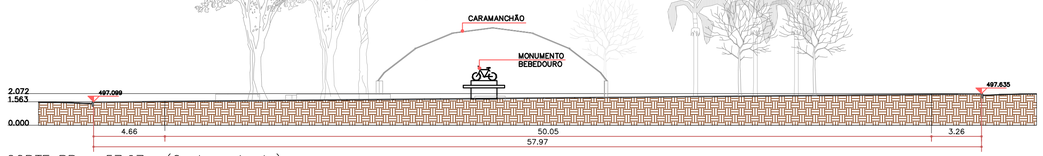

CORTE BB – 57.97m (Oeste – Leste)
CONFERIR MEDIDAS NO LOCAL
ESCALA 1:200

PLOTAR
ESCALA 1:1

COR	PENA	ø
1	7	0.10
2	7	0.20
3	7	0.30
4	7	0.40
5	7	0.50
6	7	0.60
7	7	0.40
8	7	0.50
9	7	0.50
10	1	0.30
11	7	0.05
80	3	0.25
170	170	0.25
252	252	0.15
253	253	0.15

PREFEITURA MUNICIPAL DE BEBEDOURO - ESTADO DE SÃO PAULO

PREFEITURA DE Bebedouro
CIDADE UNIDA E MODERNA

DATA 01/12/2021	DESENHO vbarbieri	RRT/ART SI11305493I00CT001	FOLHA 01/09
ESCALA INDICADA	DEPARTAMENTO RESPONSÁVEL ENGENHARIA, OBRAS E CONVÊNIOS		
DEMANDA Nº: 015554	ESFERA ESTADUAL	FASE PROJETO	

CARACTERÍSTICAS DE CONTRATO

REVITALIZAÇÃO E MODERNIZAÇÃO DA PRAÇA SANTA PAULA FRASSINETTI
BEBEDOURO–SP
INFRAESTRUTURA TURÍSTICA – DADETUR

PROJETO

PLANTA DE IMPLEMENTAÇÃO – CORTES – PAISAGISMO

PREFEITO	ENGENHEIRO CIVIL/DIRETOR DE OBRAS	RESPONSÁVEL TÉCNICO
LUCAS GIBIN SEREN CPF: 223.887.428-38	LEONARDO MIGUEL O. R. T. de CARVALHO CREA: 507.007.630-7	CAMILA DAISY de SOUZA RORATO CAU: A722650

- COTAS EM METROS;
- COTAS DE NÍVEL EM METROS;
- CONFERIR MEDIDAS, ABERTURAS, NÍVEIS E PRUMOS NO LOCAL;
- MEDIDAS EM COTAS PREVALECEM SOBRE O DESENHO;
- ESSE DESENHO DEVE SER IMPRESSO COLORIDO;

POSIÇÃO DO NORTE VERDADEIRO

A1