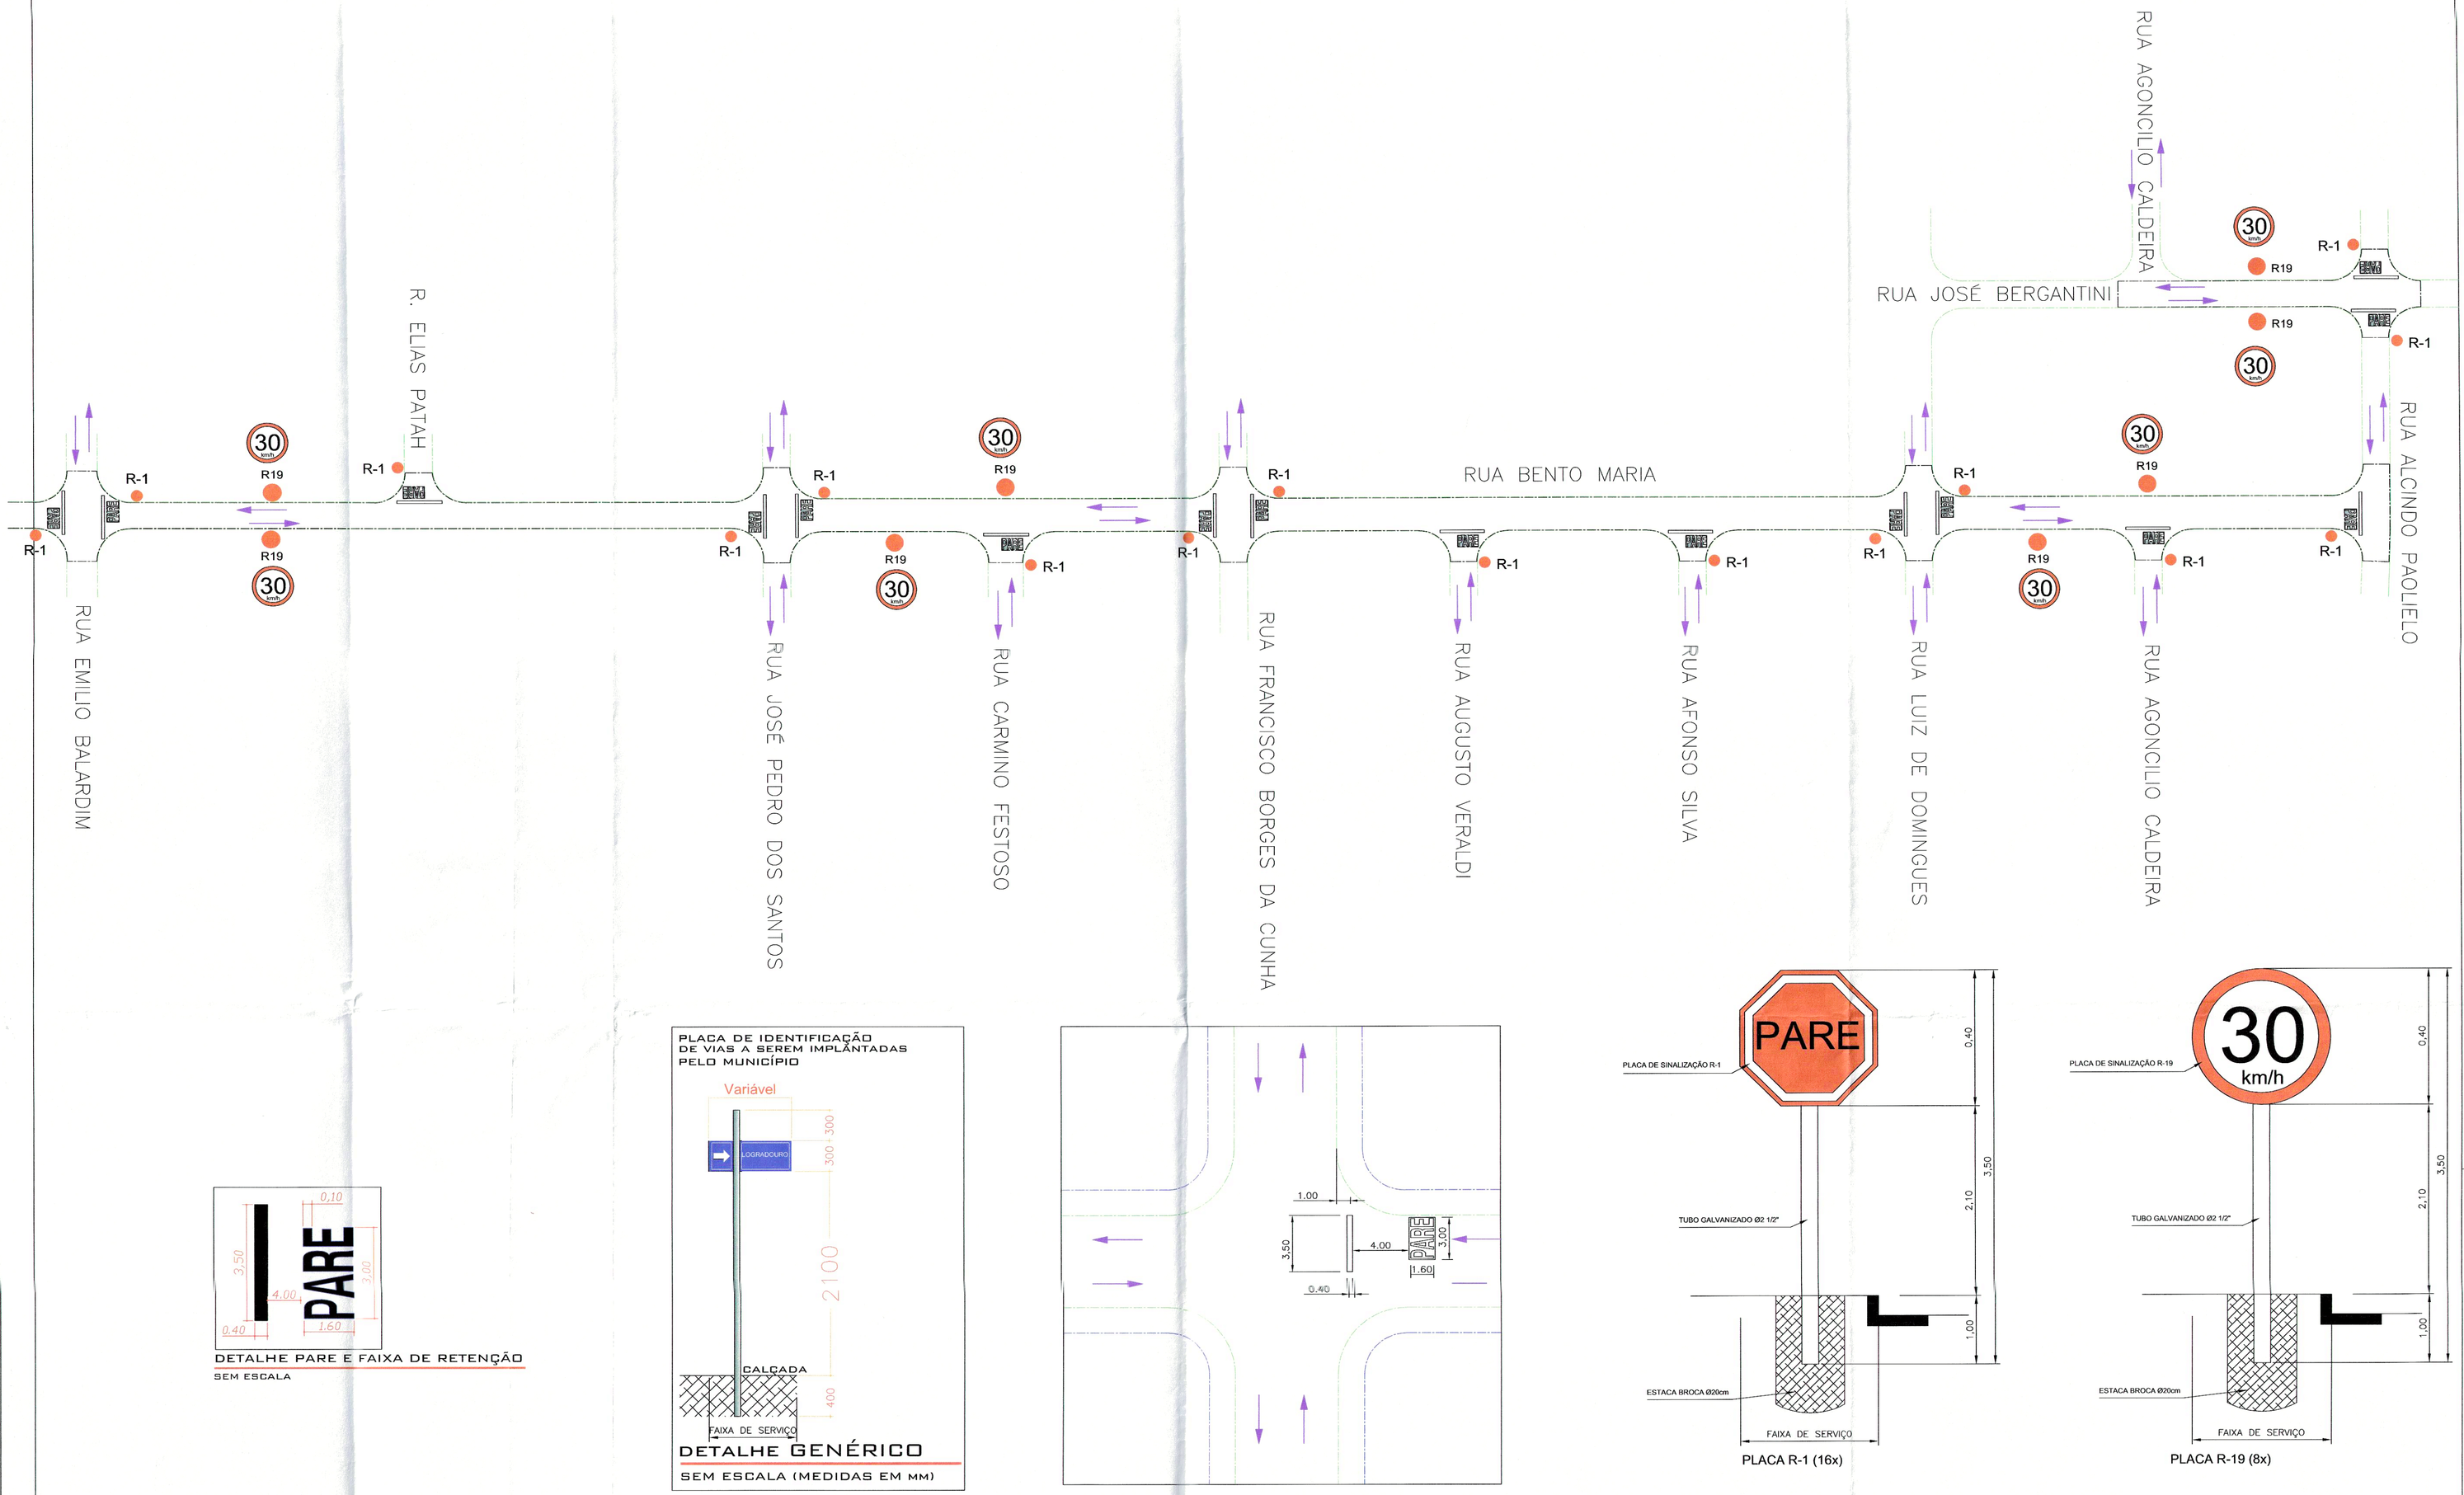

DETALHE PARE E FAIXA DE RETENÇÃO

SEM ESCALA

PLACA DE IDENTIFICAÇÃO
DE VIAS A SEREM IMPLÂNTADAS
PELO MUNICÍPIO

DETALHE GENÉRICO

SEM ESCALA (MEDIDAS EM MM)

DETALHE CRUZAMENTO

ESCALA 1:50

PLACA R-1 (16x)

PLACA R-19 (8x)

ÁREA TOTAL DE PINTURA
SINALIZAÇÃO HORIZONTAL (PARE E FAIXA DE RETENÇÃO) ..... 58,40 m²

LEGENDA

- R1 — PLACAS SINALIZAÇÃO TIPO R1 (14 Unidades)
- R19 — PLACAS SINALIZAÇÃO TIPO R19 (8 Unidades)
- SENTIDO DE DIREÇÃO (NÃO SERÁ DEMARCADA)
- FAIXA DE RETENÇÃO
- PARE — LEGENDA TRANSVERSAL AO FLUXO VEICULAR
- FAIXA DE PEDESTRE

AREA DA PLACA R19

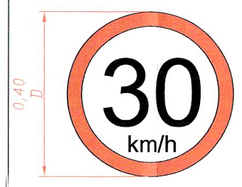

AREA DA PLACA

$A = \frac{\pi \times D^2}{4}$

$A = \frac{\pi \times 0{,}40^2}{4} = 0{,}1257 m2$

AREA DA PLACA R1

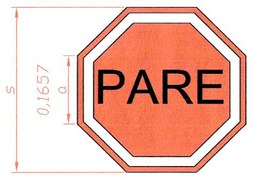

AREA DA PLACA

$A = 2.a.s$

$A = 2 \times 0{,}1657 \times 0{,}40 = 0{,}1325 m2$

RELAÇÃO DE SINALIZAÇÃO VERTICAL

FRENTE	LOCAL	DESCRIÇÃO	CÓDIGO	QUANTIDADE	DIMENSÕESUNITA. (m²)	ÁREA TOTAL (m²)
1	RUA BENTO MARIA	Parada obrigatória	R-1	14	0.13	1,82
		Velocidade máxima permitida	-19	6	0.13	0,78
2	RUA JOSÉ BERGANTINI	Parada obrigatória	R-1	2	0.13	0,26
		Velocidade máxima permitida	-19	2	0.13	0,26
TOTAL						3.12

PINTURA DE SINALIZAÇÃO HORIZONTAL

FRENTE	LOCAL	TIPO	UNIDADE	UNITÁRIO	QUANTIDADE	TOTAL (m2)
1	RUA BENTO MARIA	PINTURA DEFINITIVA PARE e FAIXA DE RETENÇÃO	m²	3,65	14	51,10
2	RUA JOSÉ BERGANTINI	PINTURA DEFINITIVA PARE e FAIXA DE RETENÇÃO	m²	3,65	2	7,30
		TOTAL				58.40

Fernando Galvão Moura
Prefeito Municipal

PREFEITO MUNICIPAL

PROFISSIONAL RESPONSÁVEL : WAGNER SILVEIRA
Nº DA ART: 28027230190153792

Wagner Silveira
Engenheiro Civil - GMC
CREA 506.005.510-9
Mat. 1893

PREFEITURA MUNICIPAL
BEBEDOURO
APROVADO EM
10 / 09 / 19
Willy Cardoso da Costa
Eng. Civil - CREA-SP 5069978260
Departamento Municipal de
Trânsito e Transporte

PREFEITURA MUNICIPAL DE BEBEDOURO
ADM. 2017/2020

DEPARTAMENTO : Planejamento Desenvolvimento Urbano

PROJETO : PROJETO DE SINALIZAÇÃO

OBJETO : Recapeamento asfáltico em diversas Ruas do Município

PROGRAMA : Planejamento Urbano

LOCAL : Jardim Laranjeiras e Jardim de Lúcia / BEBEDOURO/S.P.

Ministério das Cidades SICONV: nº 867314/2018
Convênio: nº 1053941-55/2018/MCidades/Caixa

	DATA	NOME
DES.	07/02/2019	R.Z.Z
REV.		
APR.		

ESCALA 1:1000 — PESO kg

CAD

DESENHO Nº 04/05