

FORMULA:
(RETANGULO)

A = h x B

Onde:
A = (Área)

B = (Base)

h = (Altura)

FORMULA:
(TRAPEZIO)

A = $\frac{h \times (B+b)}{2}$

Onde:
A = (Área)

B = (Base Maior)

b = (Base Menor)

h = (Altura)

FORMULA:
(GOLA DE SEMI CIRCULO)

A = $\left(\frac{C1 \times B1 \times \text{Sen} \alpha}{2} - \left(R^2 \times \left(\frac{\pi \times \alpha}{360} - \frac{\text{Sen} \alpha}{2} \right) \right) \right)$

Onde:

A = (Área)

R = (Raio)

α = (Ângulo)

C'1 = (comprimento 1)

C'2 = (Comprimento 2)

$\alpha 1$ = (Ângulo 1)

FORMULA:
(SEMICIRCULO)

A = $\frac{\pi \cdot R^2}{2}$

Onde:

R = (Raio)

A = (Área)



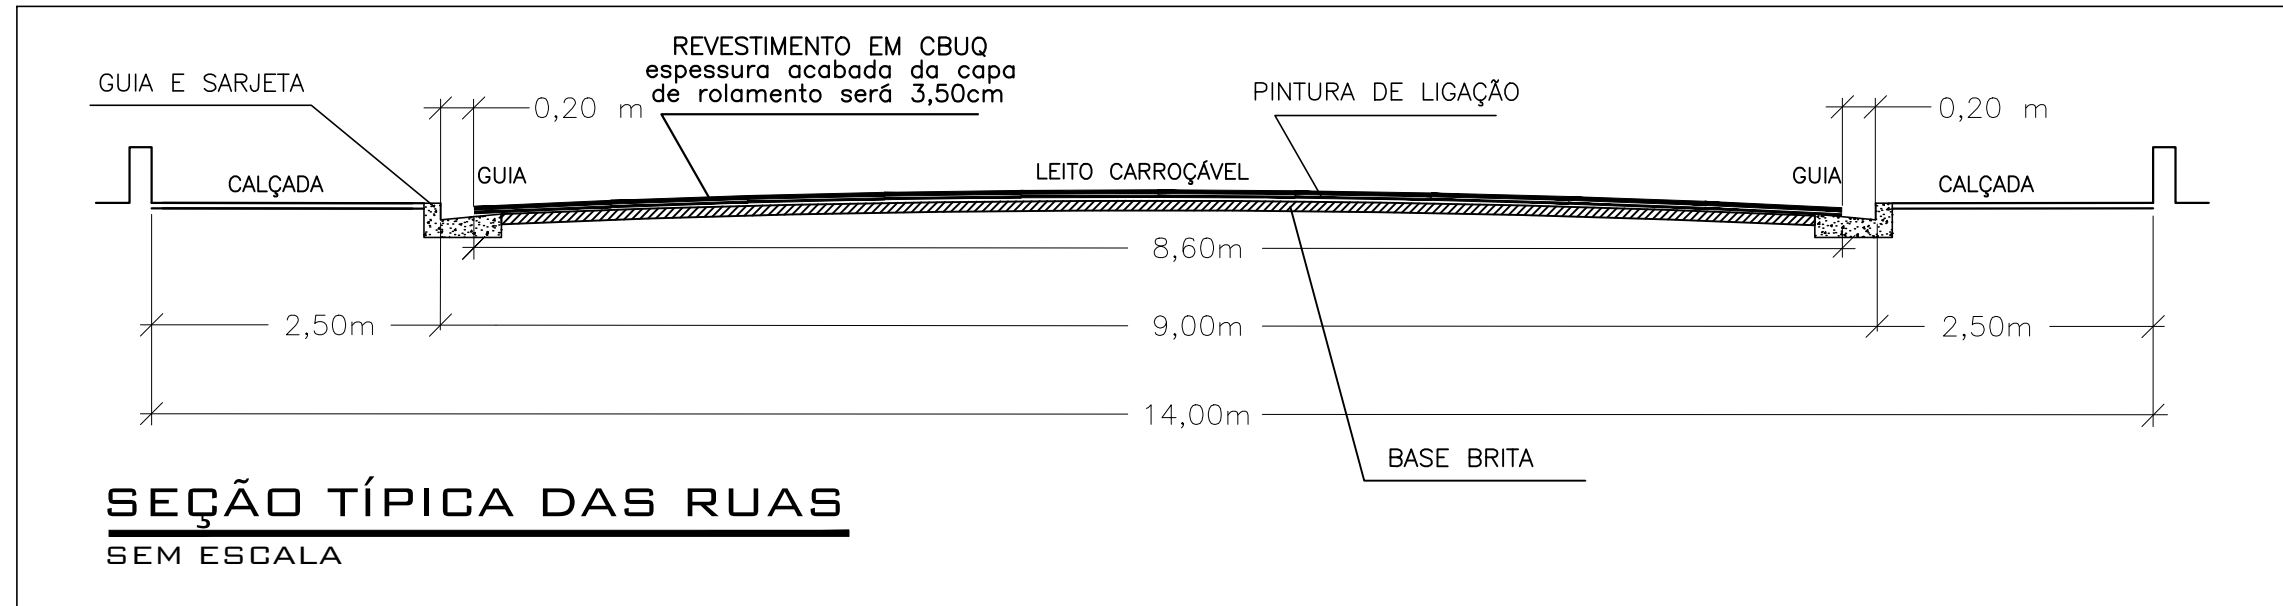


TABELA DE ÁREAS TOTAL	
LOGRADOURO	ÁREA (m²)
RUA CONCEIÇÃO COIMBRA DA MOTTA	2136,6150
RUA ALDO DARBO	813,0100
RUA RAIMUNDO VIANA	940,1500
RUA ANTÔNIO GOMES	2188,7000
RUA LAMARTINE DE GODOY	1164,7400
RUA BELMIRO RAMOS	1009,6600
RUA DONATO VALÉRIO	974,0300
RUA HENRIQUE TEIXEIRA DE CARVALHO	942,99
TOTAL	10169,90

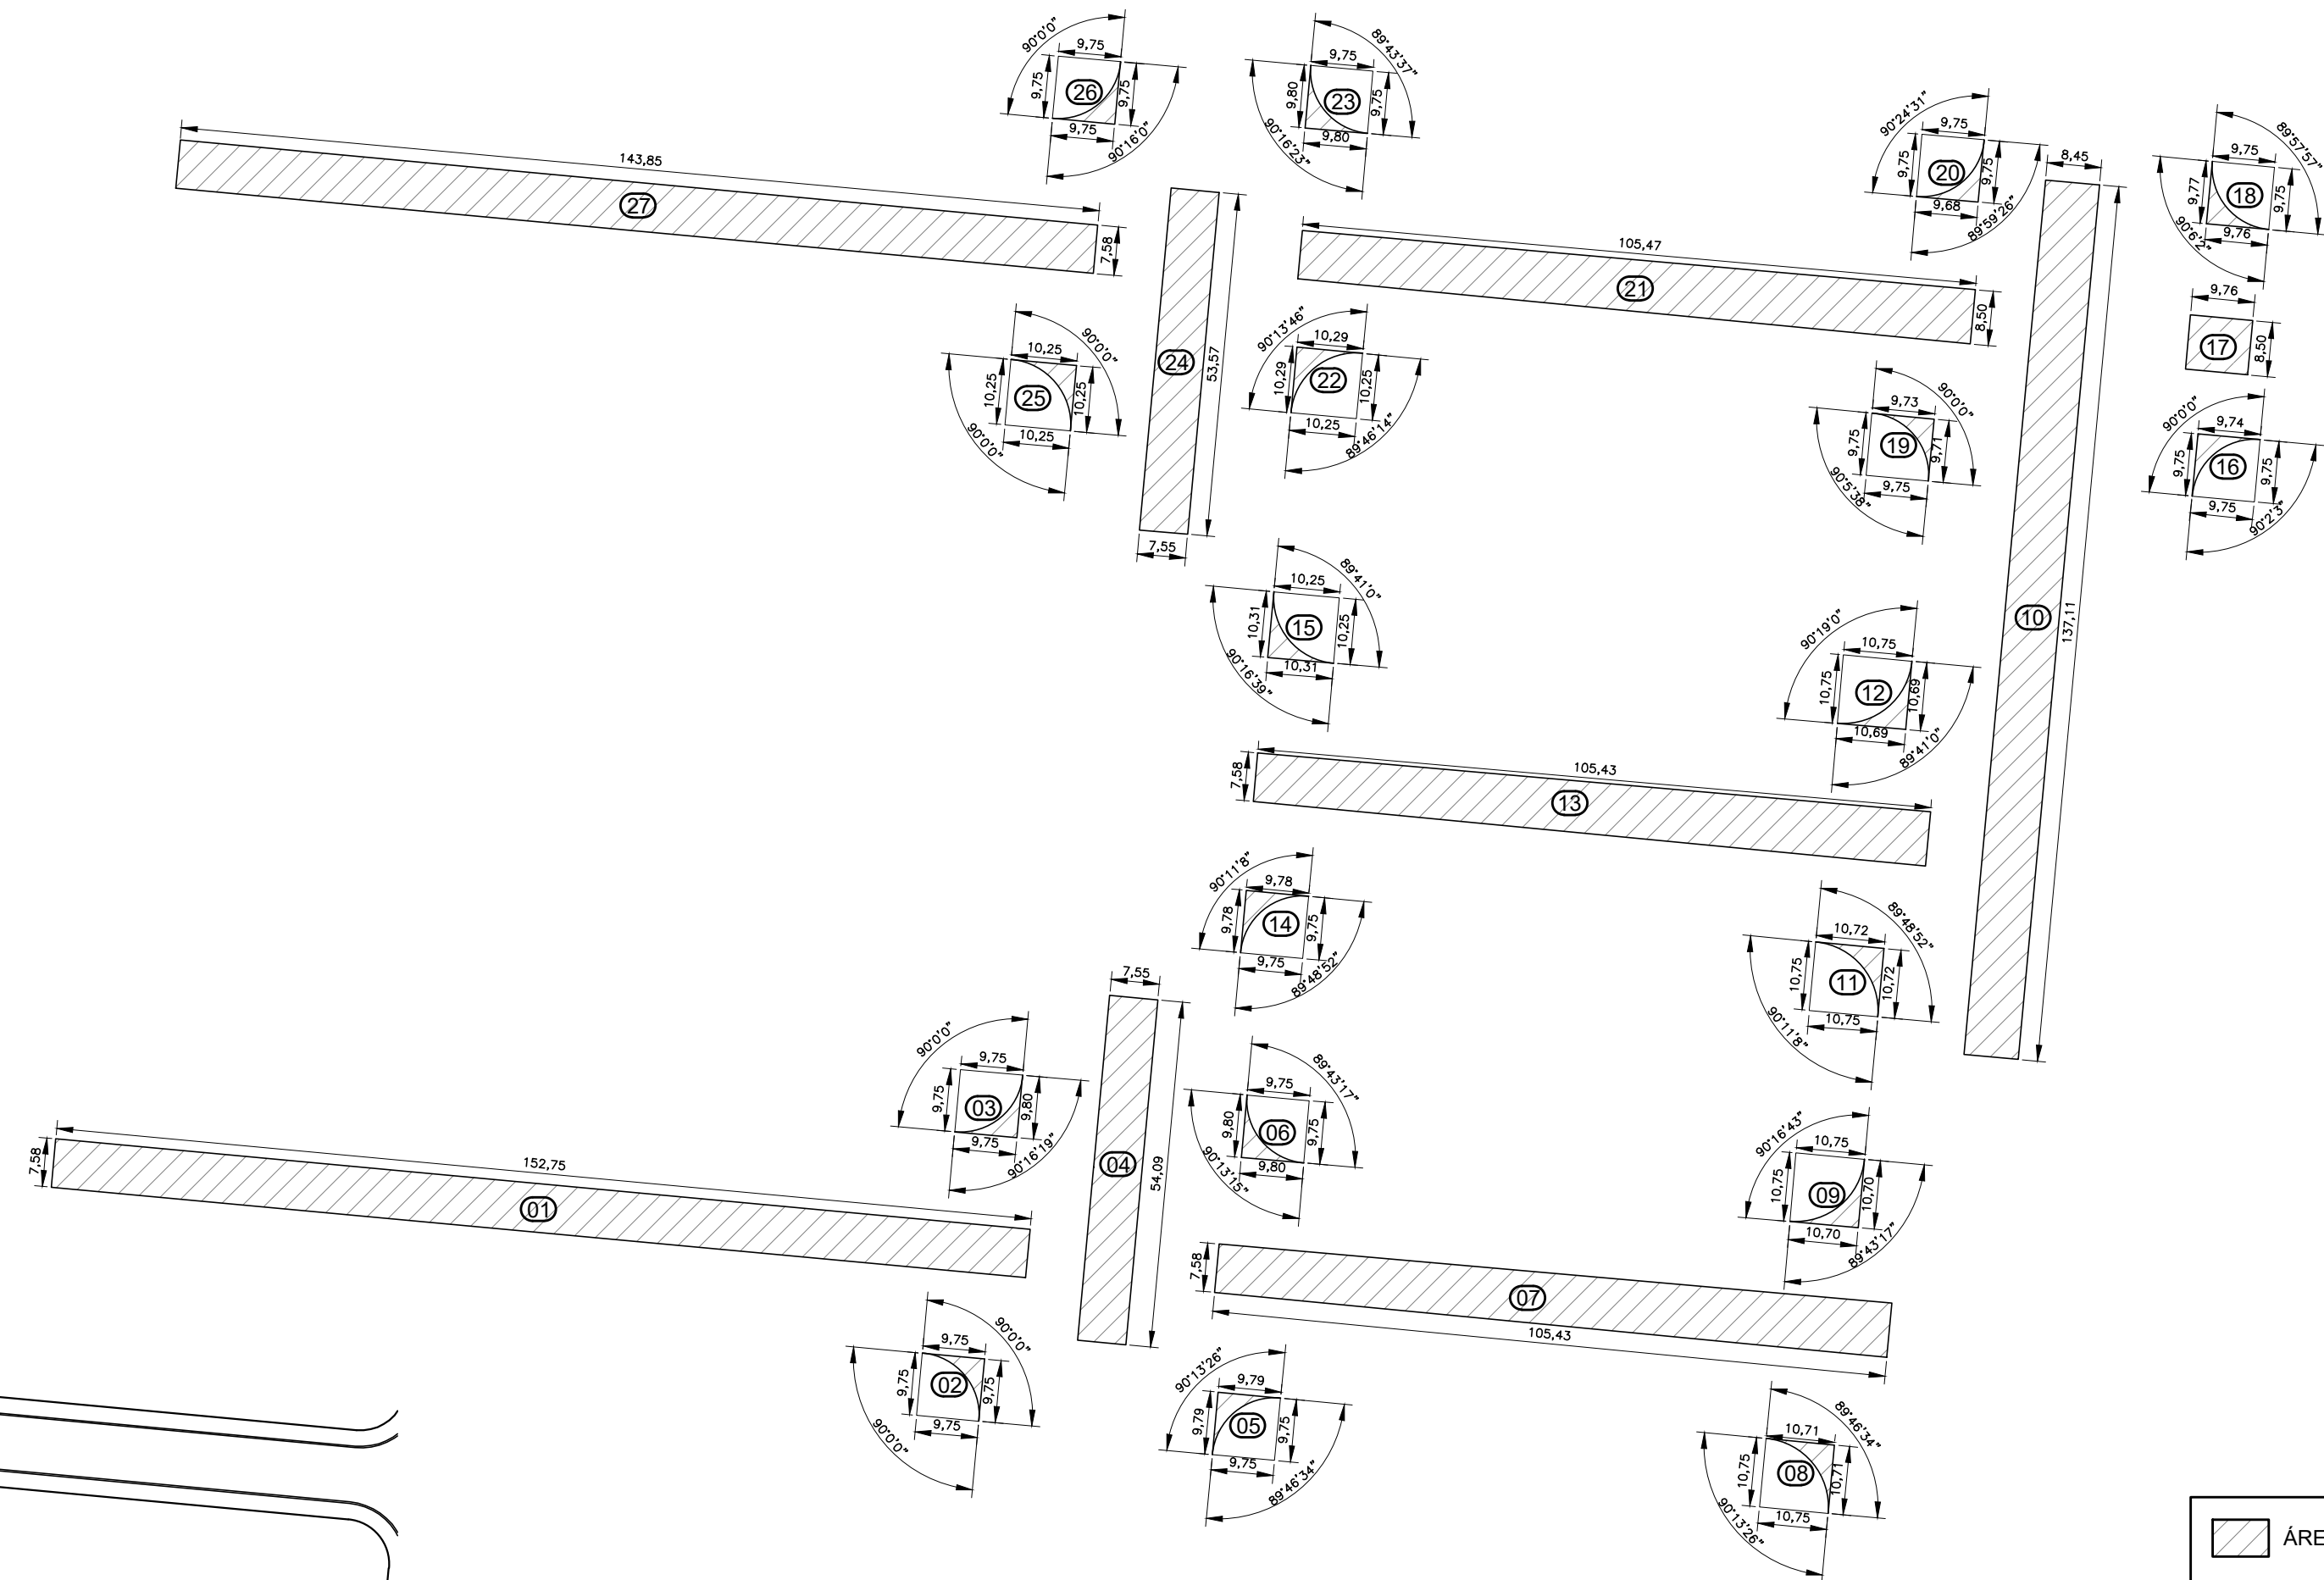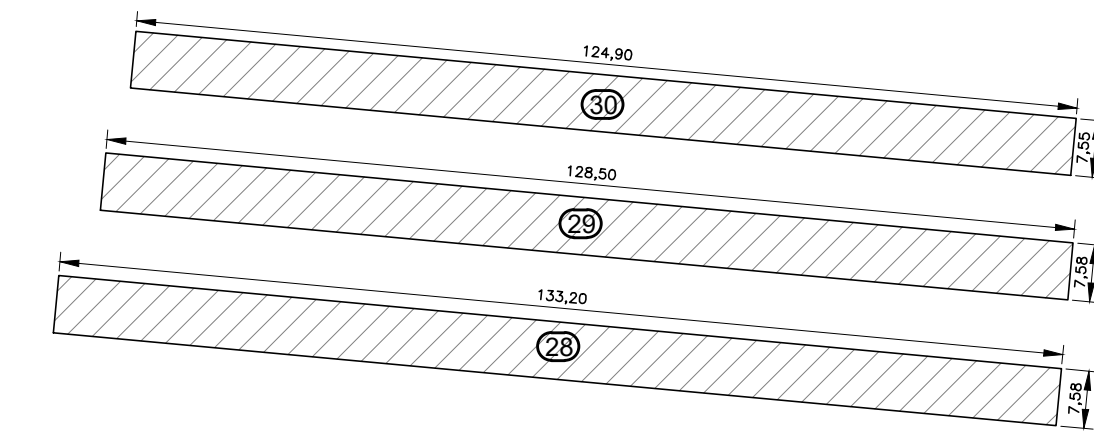

LEGENDA	
	ÁREA DE RECAPEAMENTO 10.169,90 m²
	GUIA EXISTENTE

TABELA DE ÁREA DE RECAPEAMENTO ASFALTICO	
POSIÇÃO	ÁREA (m²)
1	1157,8450
2	20,4000
3	20,4000
4	408,3500
5	20,5900
6	20,6300
7	847,6600
8	24,5700
9	24,5200
10	1164,7400
11	24,6100
12	24,4800
13	847,6600
14	20,5600
15	22,8400
16	20,3700
17	82,8500
18	20,4300
TOTAL	4773,51

TABELA DE ÁREA DE RECAPEAMENTO ASFALTICO	
POSIÇÃO	ÁREA (m²)
19	20,3200
20	20,0700
21	847,9400
22	22,7600
23	20,6300
24	404,6600
25	22,5500
26	20,4000
27	1090,3800
28	1009,6600
29	974,0300
30	942,9900
TOTAL	5396,39

PROFISSIONAL RESPONSÁVEL
SAMUEL OLIVEIRA DOS SANTOS
C.R.E.A./SP 507.065.198-8
Nº DA ART.28027230221083564

PROFISSIONAL RESPONSÁVEL
WAGNER SILVEIRA
C.R.E.A./SP 506.005.510-9

PREFEITURA MUNICIPAL DE BEBEDOURO		DATA	NOME
ADM. 2021/2024		DES. 21/02/2022	JOSÉ A CORREIA
DEPARTAMENTO : Planejamento Desenvolvimento Urbano		REV. 02/03/2022	S.O.S.
OBJETO : RECAPEAMENTO ASFÁLTICO EM DIVERSAS RUAS DO MUNICÍPIO E SINALIZAÇÃO VIÁRIA		APR. ESCALA 1:1000	PBSO
TÍTULO : PROJETO DE ÁREAS DE ASFALTO		CAD	
BAIRRO : RESIDENCIAL UNIÃO		DESENHO Nº 03/14	
CIDADE : BEBEDOURO-S.P.			
Nº DA OPERAÇÃO: 1076844-68/2021			
Nº DO SICONV: 911991/2021			

ÁREAS DE RECAPEAMENTO ASFALTICO

ESCALA 1:1000