


SEÇÃO TÍPICA DAS RUAS
SEM ESCALA

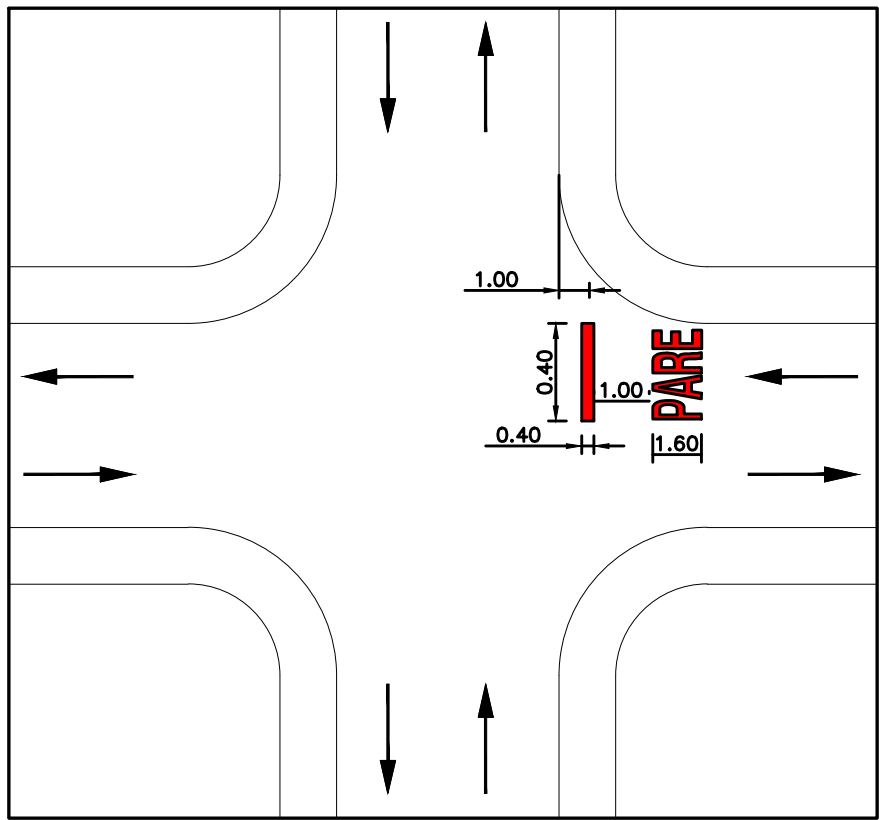

DETALHE CRUZAMENTO
ESCALA 1:500

LEGENDA

	SENTIDO DE DIREÇÃO (NÃO SERÁ DEMARCADA)
	FAIXA DE RETENÇÃO
	LEGENDA TRANSVERSAL AO FLUXO VEICULAR

SINALIZAÇÃO HORIZONTAL (TABELA DE AREA DE PINTURA DE SOLO) - RESIDENCIAL RASSIN DIBE				
TIPO	LOCAL	QUANTIDADE (UN)	ÁREA UNITÁRIA (m2)	ÁREA TOTAL DE PINTURA (M2)
PINTURA TINTA RETRORREFLETIVA A BASE DE RESINA ACRILICA COM MICROESFERAS DE VIDRO	PARE MAIS FAIXA RETENÇÃO (COR BRANCO)	7	3,65	25,55
ÁREA TOTAL				25,55

TABELA DE ÁREAS TOTAL	
LOGRADOURO	ÁREA (m²)
RUA ORPHEU BERTOLAMI	376,87
RUA ADALBERTO FINOCHIO	1642,66
RUA MARIA ANGELA RASTEIRO	1861,98
RUA GLÓRIA BAENNINGER	1038,48
RUA ROQUE HERCILIO TILELI	987,64
ALAMEDA CANAVIEIRA	1116,18
RUA CARLOS BUSSE	1623,62
TOTAL	8647,43

LEGENDA

	ÁREA DE RECAPEAMENTO 8.647,43 m²
	GUIA EXISTENTE

ÁREAS DE RECAPEAMENTO ASFALTICO
ESCALA 1:1000

PREFEITO MUNICIPAL

PROFISSIONAL RESPONSÁVEL
SAMUEL OLIVEIRA DOS SANTOS
C.R.E.A./SP 507.065.198-8

DIRETOR DO DEP. OBRAS E CONVÊNIOS
LEONARDO M.O.R.T. DE CARVALHO
C.R.E.A./SP 507.007.630-7

Nº DA ART: 28027230231932766

PREFEITURA MUNICIPAL DE BEBEDOURO ADM. 2021/2024		DATA	NOME
DEPARTAMENTO : Planejamento Desenvolvimento Urbano	OBJETO : RECAPEAMENTO ASFÁLTICO EM DIVERSAS RUAS DO MUNICÍPIO	DES. 19/03/2021 REV. 23/11/2023	RADAMES S.O.S.
TÍTULO : PROJETO DE ÁREAS DE ASFALTO E SINALIZAÇÃO RESIDENCIAL RASSIN DIBE	BAIRRO : BEBEDOURO-S.P.	APR. 1:1000	PESO
CIDADE : BEBEDOURO-S.P.	EMENDA IMPOSITIVA Nº 202337590001	CAD	
		DESENHO Nº	05/08

PLOTAR ESCALA 1:1		
COR	PENA	#
1	7	0,10
2	7	0,15
3	7	0,20
4	7	0,25
5	7	0,30
6	7	0,30
7	7	0,40
8	7	0,50
9	7	0,50
10	1	0,30
11	7	0,05
90	3	0,25
170	170	0,25
252	252	0,15
253	253	0,15