

LEVANTAMENTO PLANIMÉTRICO

ESCALA 1:1000






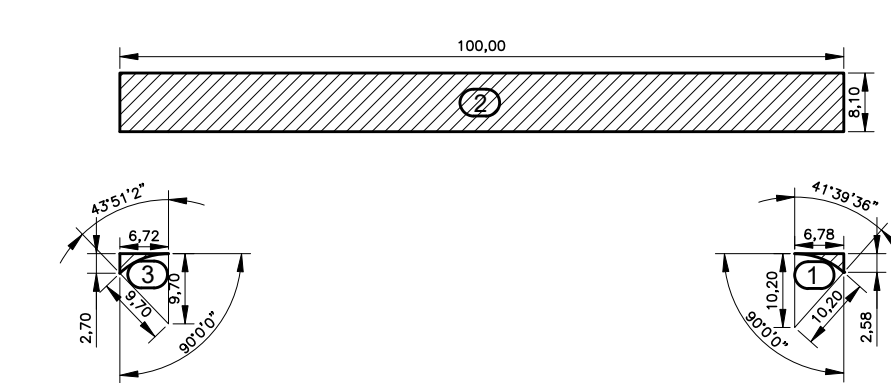


TABELA DE VOLUME DE CORTE			
POSICÃO	ÁREA (M²)	PROFUNDIDADE (M)	VOLUME (M³)
1	5,50	0,40	2,2000
2	810,00	0,40	324,0000
3	5,67	0,40	2,2680
4	1496,40	0,40	598,5600
G2	47,70	0,30	14,3100
G3	38,92	0,30	11,6760
G4	78,30	0,30	23,4900
G4	17,55	0,30	5,2650
TOTAL			981,7700

POSICÃO	ÁREA (M²)	PROFUNDIDADE (M)	VOLUME (M³)
1	5,50	0,20	1.100,00
2	810,00	0,20	162.000,00
3	5,67	0,20	1.134,00
4	1496,40	0,20	299.280,00
G1	47,70	0,15	7.155,00
G2	38,92	0,15	5.838,00
G3	78,30	0,15	11.745,00
G4	17,55	0,15	2.632,50
TOTAL			490.880,50

TABELA DE VOLUME DE SOLO BRITA			
POSIÇÃO	ÁREA (M²)	PROFUNDIDADE (M)	VOLUME (M³)
1	5,50	0,20	1,100
2	810,00	0,20	162,000
3	5,67	0,20	1,134
4	1496,40	0,20	299,280
TOTAL			463,510

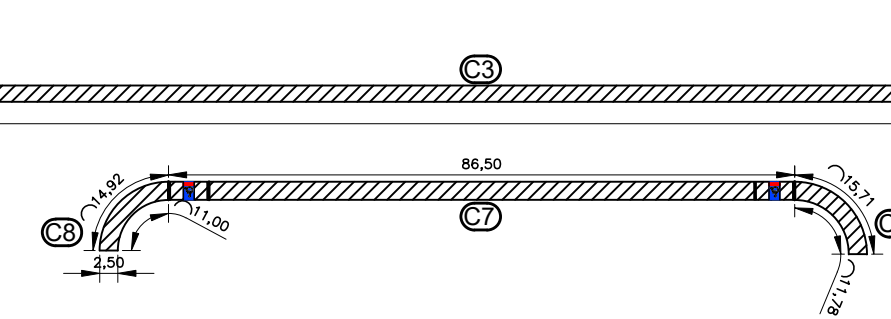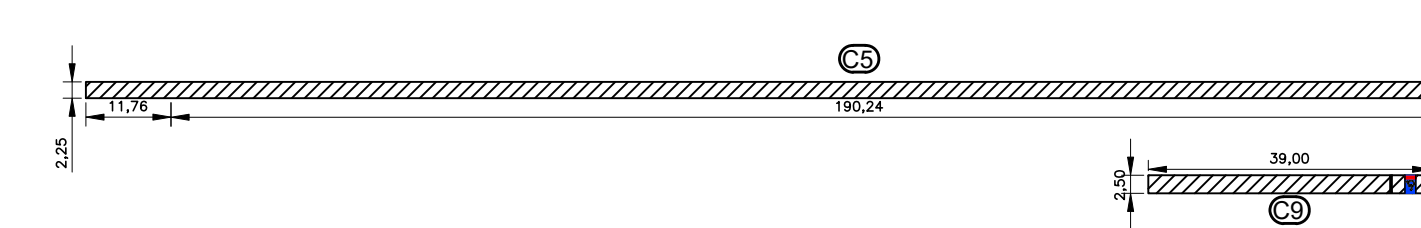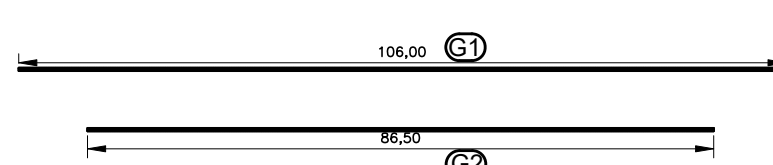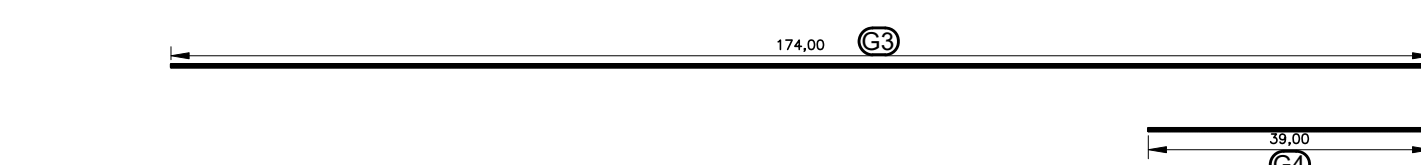

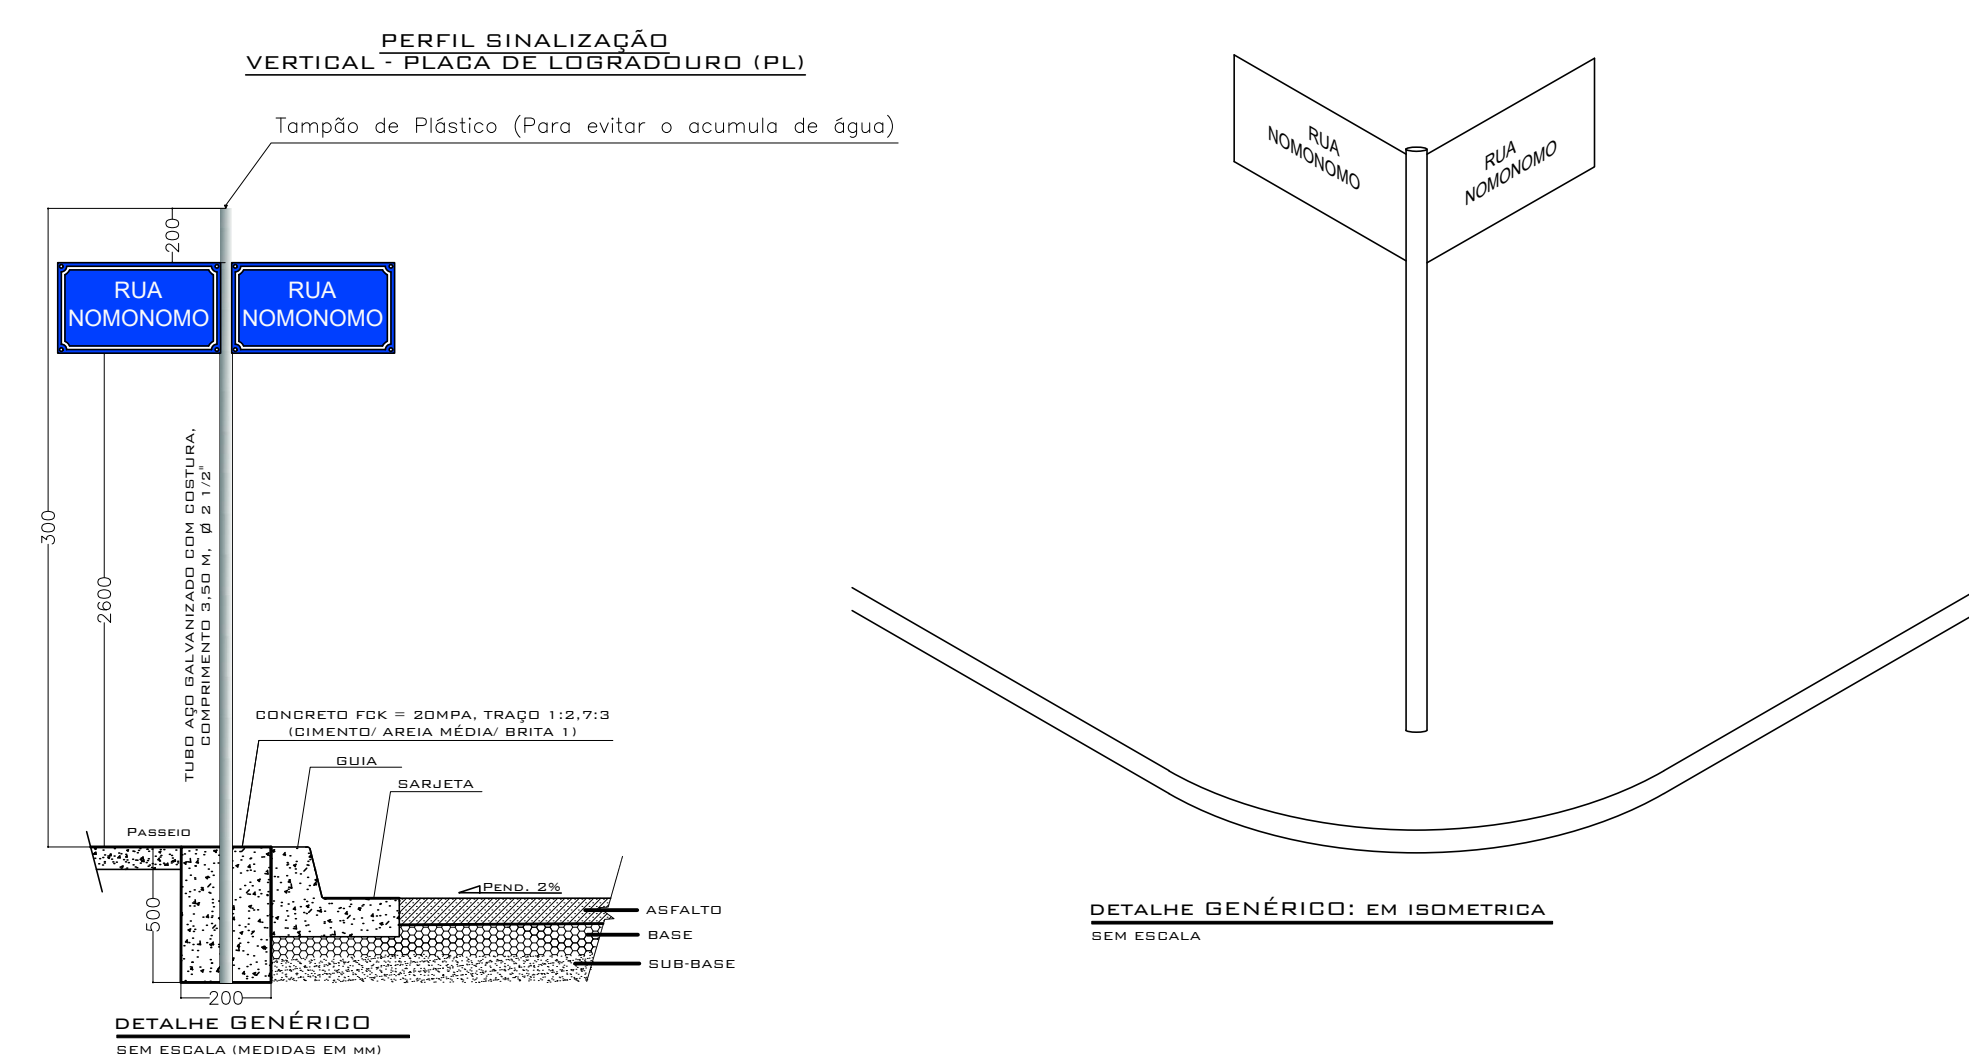




POSIÇÃO	ÁREA SEÇÃO (M²)	COMPRIMENTO (M)	VOLUME (M³)
G1	0,08	106,00	8,4800
G2	0,08	86,50	6,9200
G3	0,08	174,00	13,9200
G4	0,08	39,00	3,1200
TOTAL	0,08	405,5000	32,4400

POSIÇÃO	ÁREA (m²)
C1	19,12
C2	36,67
C3	1635,14
C4	20,28
C5	454,57
C6	34,36
C7	216,25
C8	32,40
C9	97,50
TOTAL	2546,2900


POSIÇÃO	ÁREA (m²)
1	5.5000
2	810,0000
3	5,6700
4	1496,4000
TOTAL	2317,5700

LEGENDA



	ÁREA DE ALFALTO 2.317,57m ²
	GUIA EXISTENTE
	GUIA A CONSTRUIR 405,50m
	CALÇADA A CONSTRUIR 2.546,29m ²

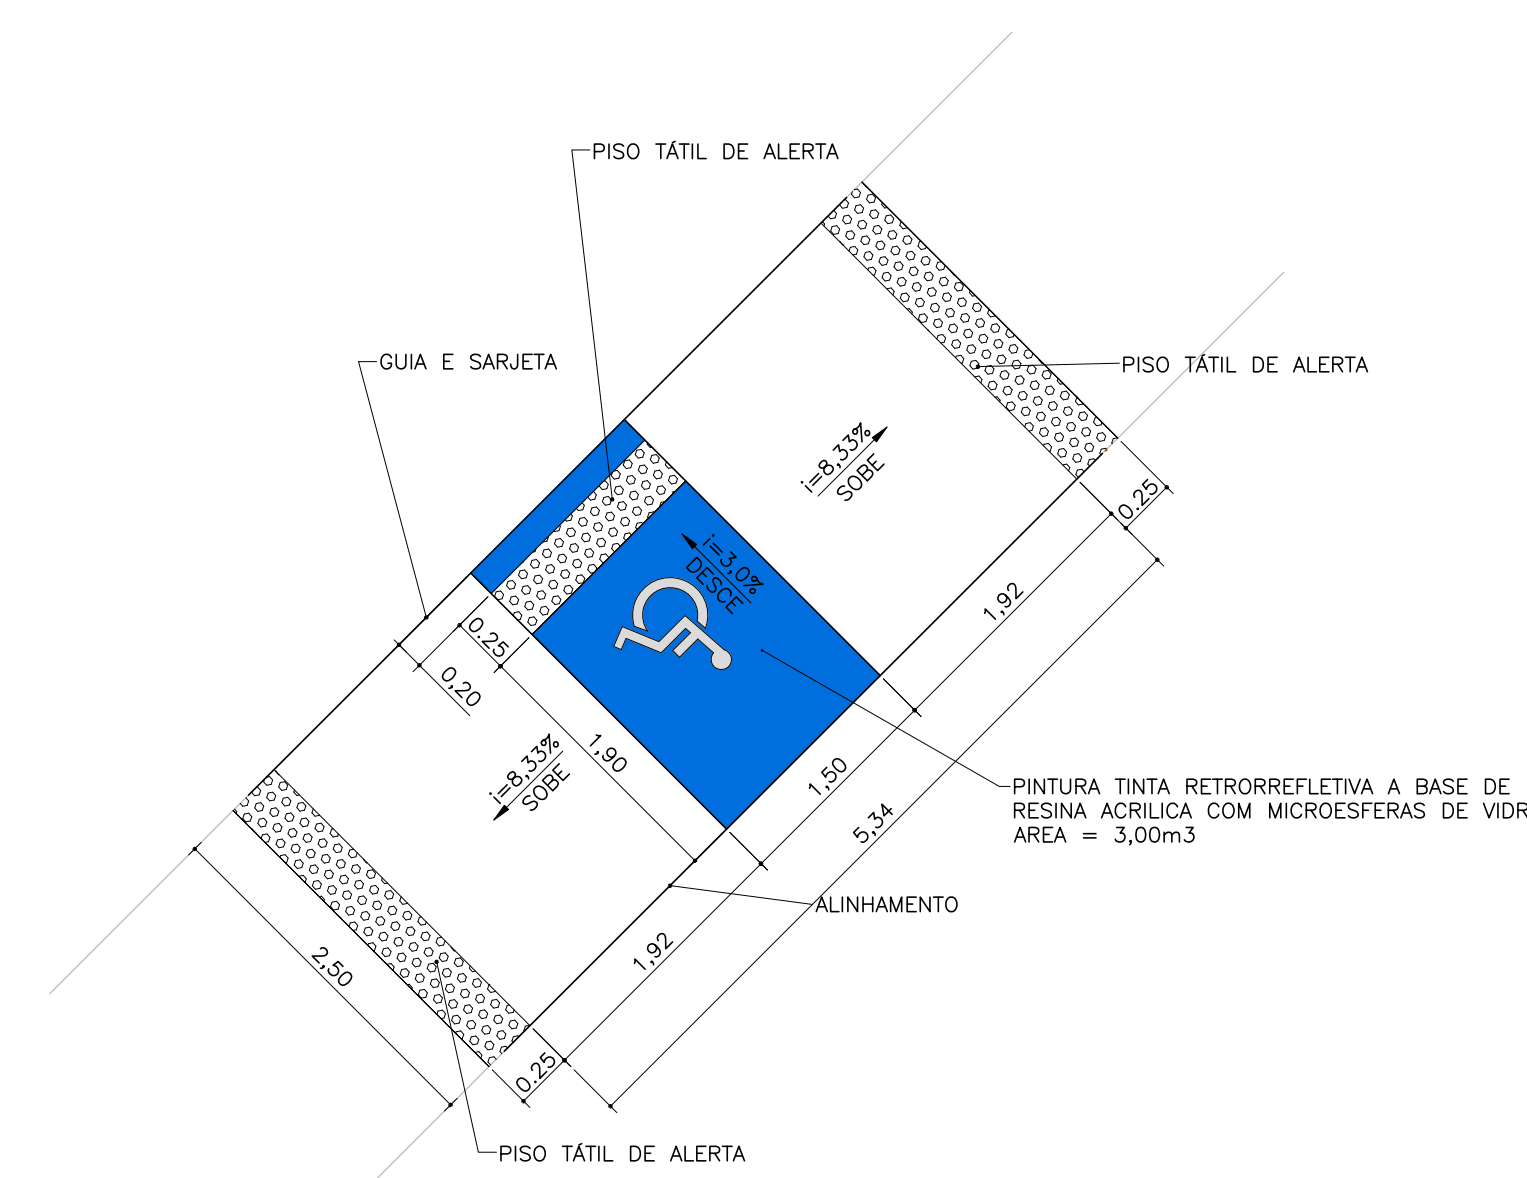



PLANTA DE DETALHE DA RAMPA DE ACESSIBILIDADE TIPO R1 (3x)
ESCALA 1:50

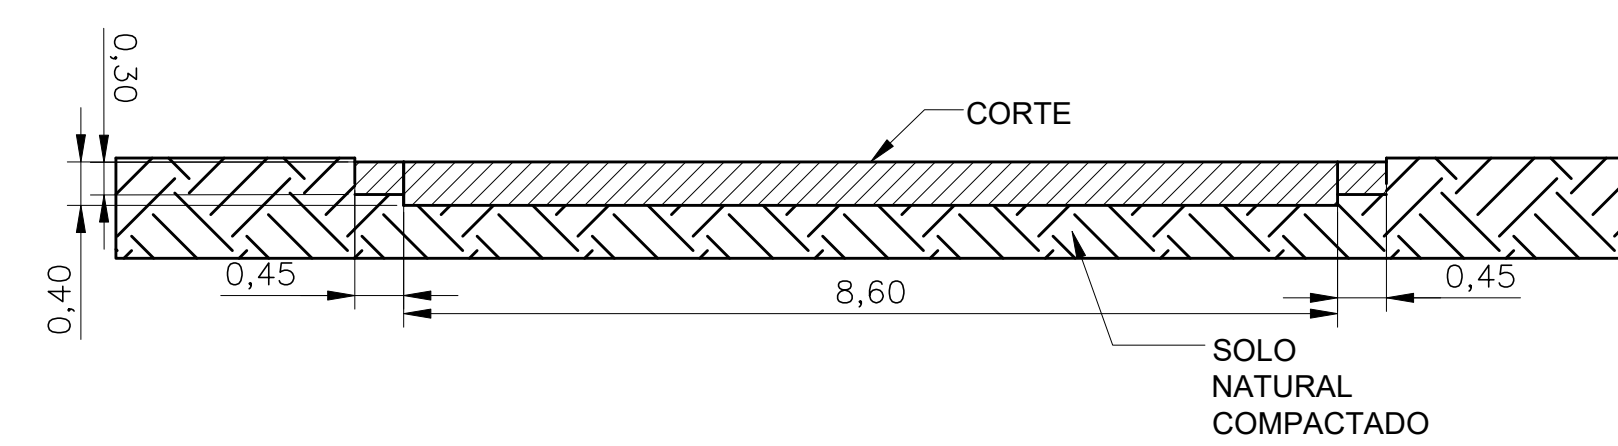



SEÇÃO TRANSVERSAL
SEM ESCALA

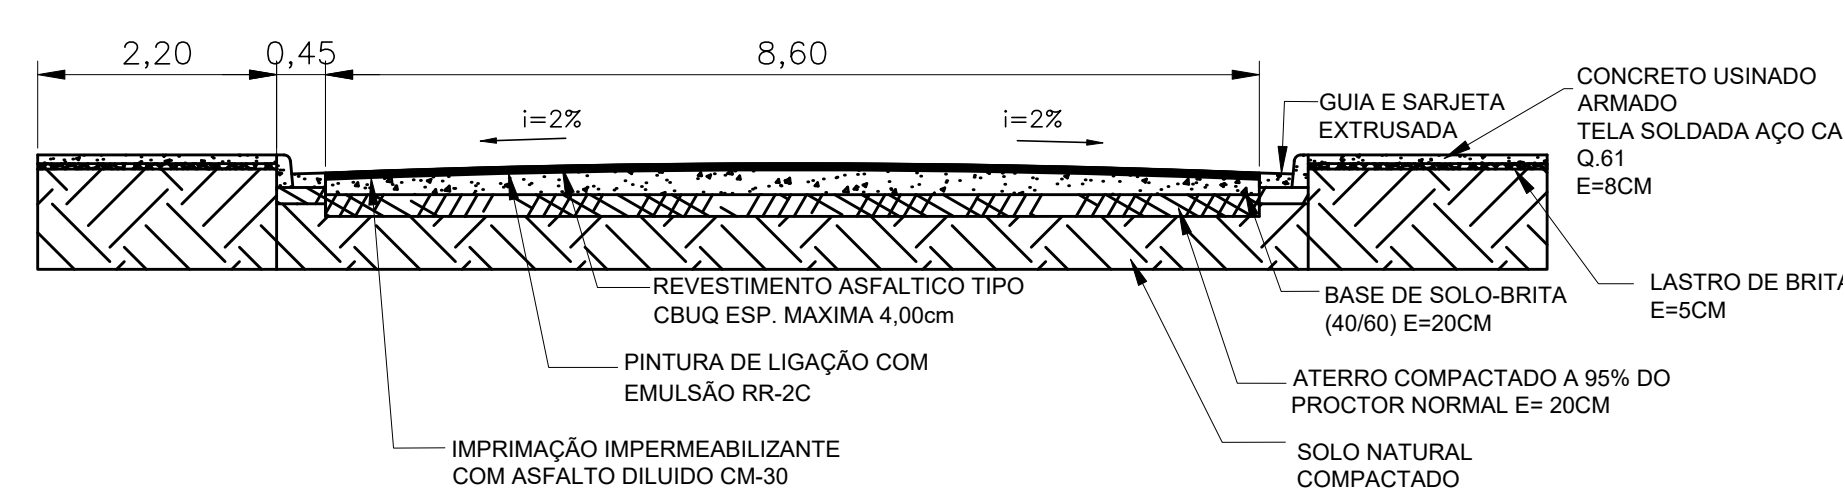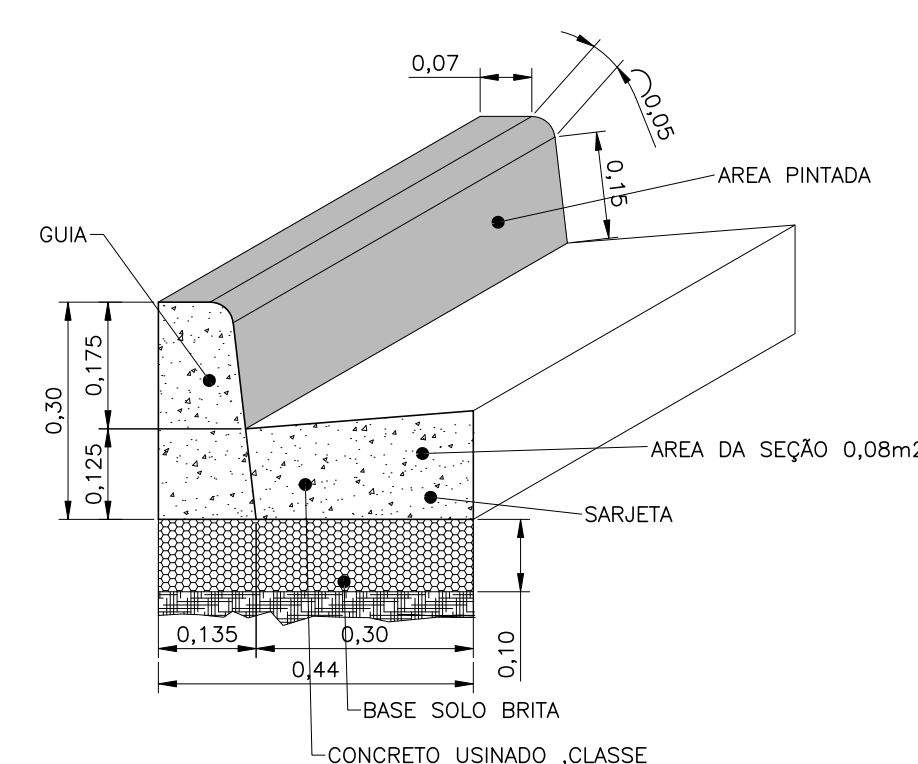SEÇÃO TRANSVERSAL
SEM ESCALA

DETALHE DA GUIA E SARJETA
ESCALA-1:10

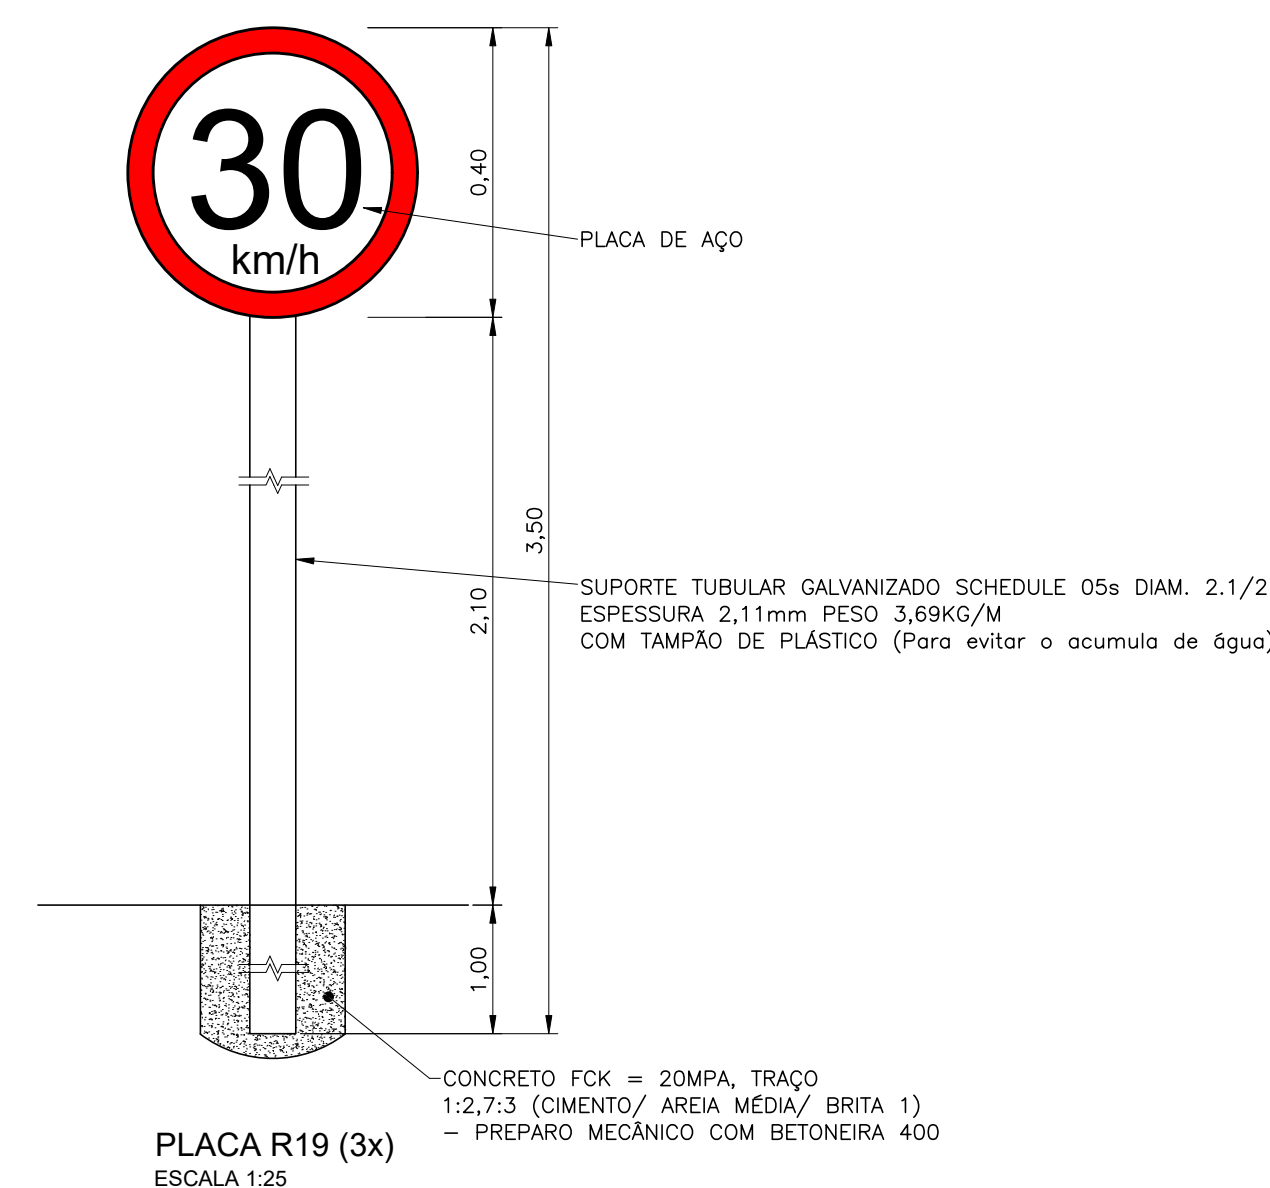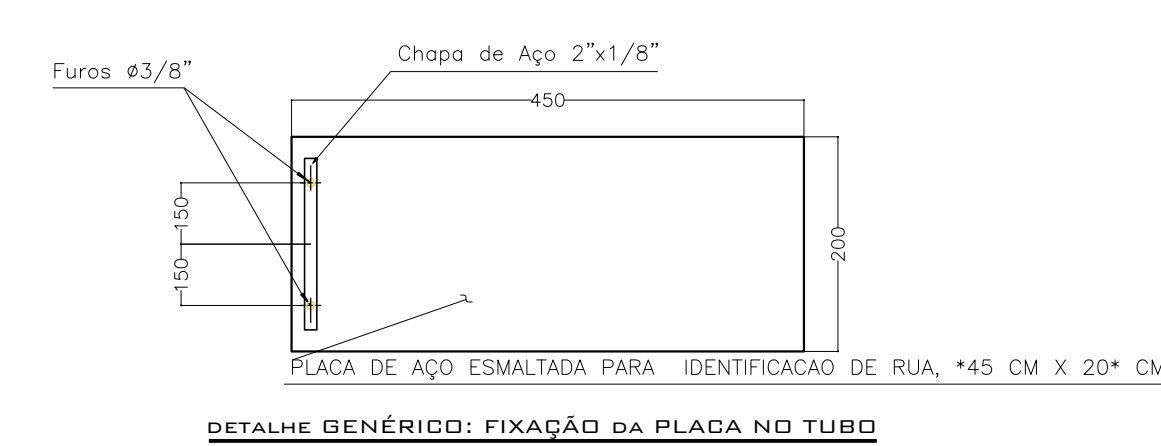

LEGENDA

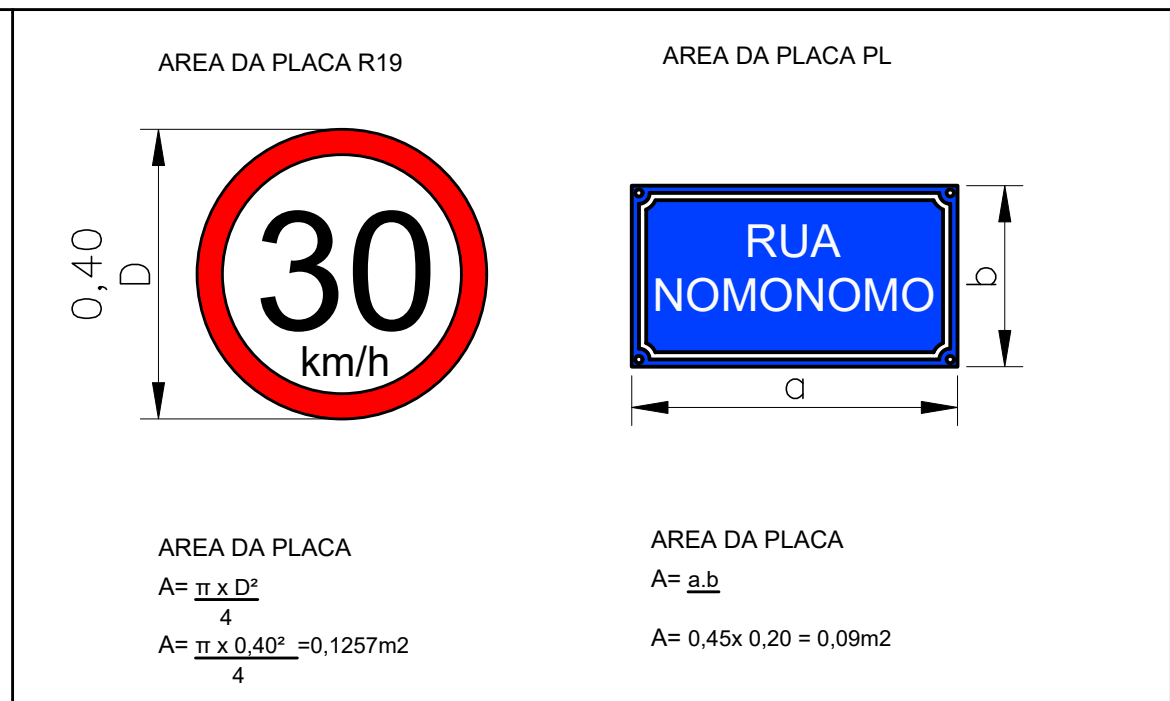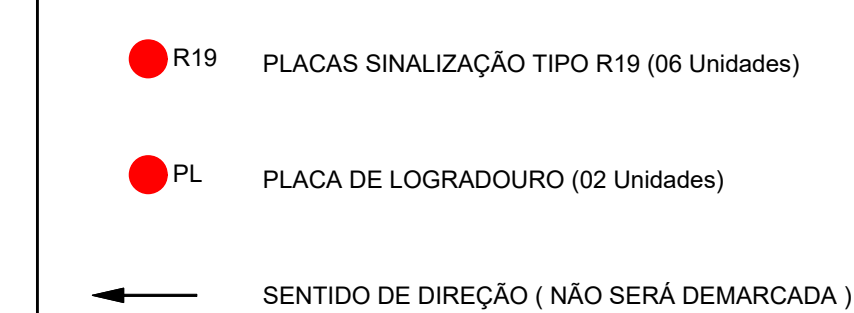

PREFEITO MUNICIPAL

PROFISSIONAL RESPONSÁVEL
LEONARDO MIGUEL ORNELAS RIBEIRO TEIXEIRA DE CARVALHO
C.R.E.A./SP 507.007.630-7
Nº DA ART: 2620242086636

PREFEITURA MUNICIPAL DE BEBEDOURO ADM. 2021/2024		DATA		NOME	
		DES 10/11/2024		RADAMES	
REV. 12/09/2024		S.O.S			
DEPARTAMENTO : Planejamento Desenvolvimento Urbano		APR.			
OBRA: QUALIFICAÇÃO VIÁRIA NO MUNICÍPIO DE BEBEDOURO/SP		ESCALA 1:1000		FISIO	
TÍTULO : PROJETO DE ÁREAS DE ASFALTO, ACESSIBILIDADE E SINALIZAÇÃO VIÁRIA		CAD			
CIDADE : BEBEDOURO-S.P.		DESENHO Nº		06/07	