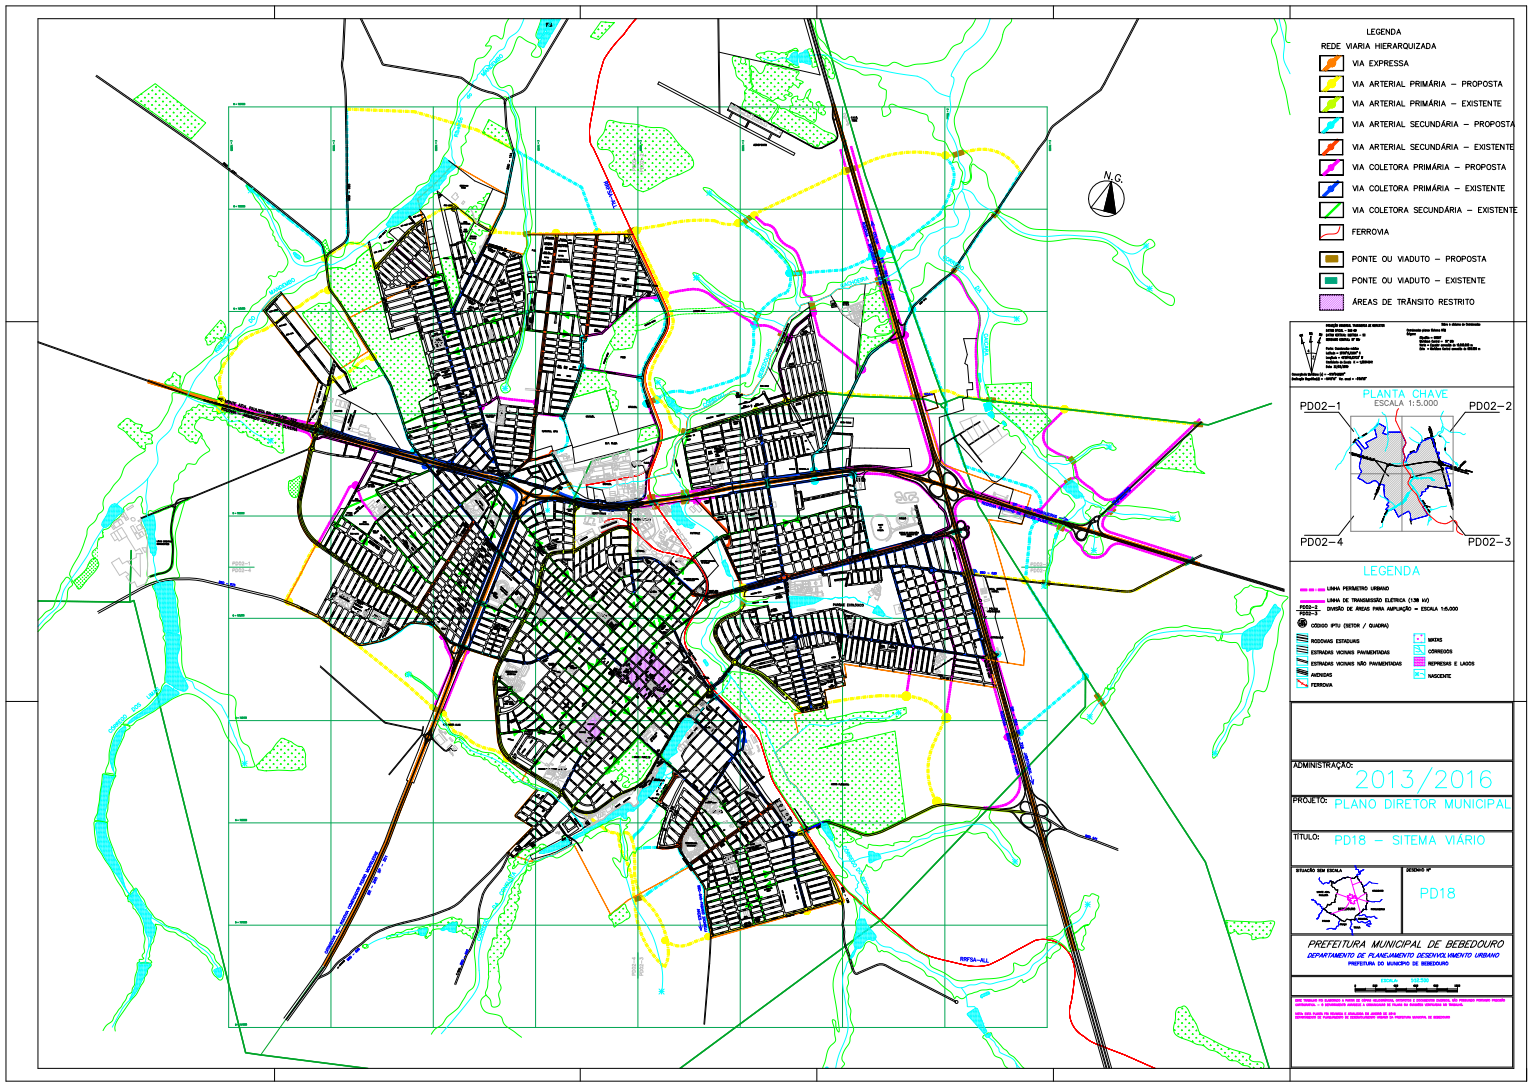
LEGENDA
REDE VIARIA HIERARQUIZADA
VIA EXPRESSA
VIA ARTERIAL PRIMÁRIA – PROPOSTA
VIA ARTERIAL PRIMÁRIA – EXISTENTE
VIA ARTERIAL SECUNDÁRIA – PROPOSTA
VIA ARTERIAL SECUNDÁRIA – EXISTENTE
VIA COLETORA PRIMÁRIA – PROPOSTA
VIA COLETORA PRIMÁRIA – EXISTENTE
VIA COLETORA SECUNDÁRIA – EXISTENTE
FERROVIA
PONTE OU VIADUTO – PROPOSTA
PONTE OU VIADUTO – EXISTENTE
ÁREAS DE TRÂNSITO RESTRITO
N.G.
PLANTA CHAVE
ESCALA 1:5.000
PD02–1
PD02–2
PD02–4
PD02–3
LEGENDA
LINHA PERIMETRO URBANO
LINHA DE TRANSMISSÃO ELETRICA (138 kV)
DIVISÃO DE ÁREAS PARA AMPLIAÇÃO – ESCALA 1:5.000
CODIGO IPTU (SETOR / QUADRA)
RODOVIAS ESTADUAIS
ESTRADAS VICINAIS PAVIMENTADAS
ESTRADAS VICINAIS NÃO PAVIMENTADAS
LAVOURAS
FERROVIA
MATAS
CORREGOS
REPRESAS E LAGOS
NASCENTE
ADMINISTRAÇÃO:
2013/2016
PROJETO:
PLANO DIRETOR MUNICIPAL
TÍTULO:
PD18 – SITEMA VIÁRIO
SITUAÇÃO SEM ESCALA
DESENHO Nº
PD18
PREFEITURA MUNICIPAL DE BEBEDOURO
DEPARTAMENTO DE PLANEJAMENTO DESENVOLVIMENTO URBANO
PREFEITURA DO MUNICIPIO DE BEBEDOURO