

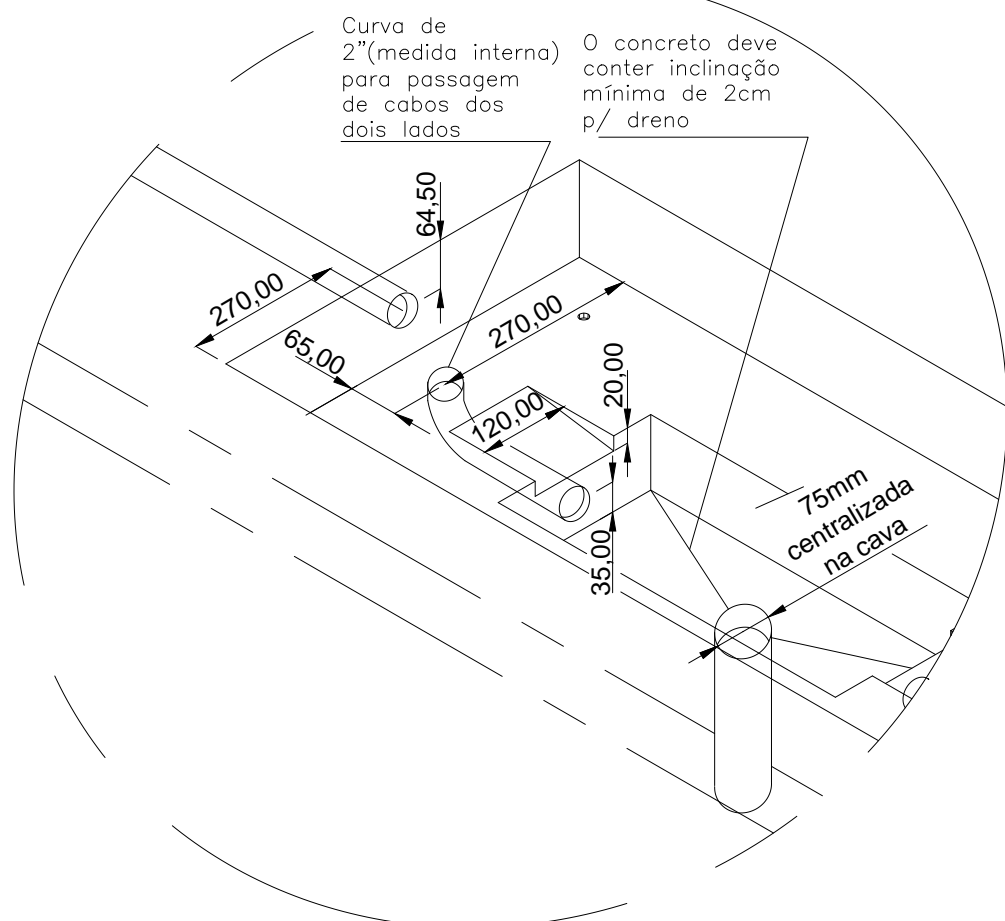
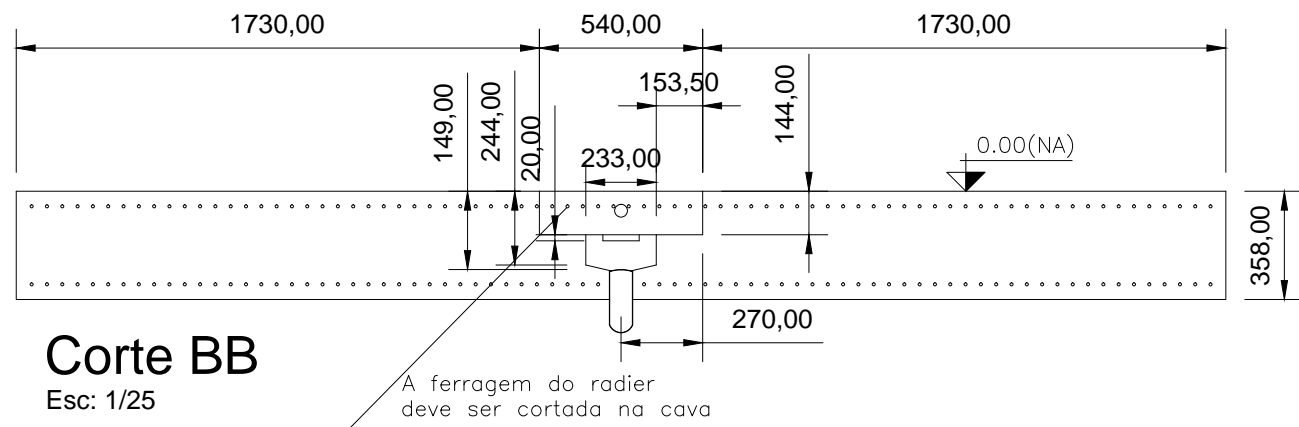
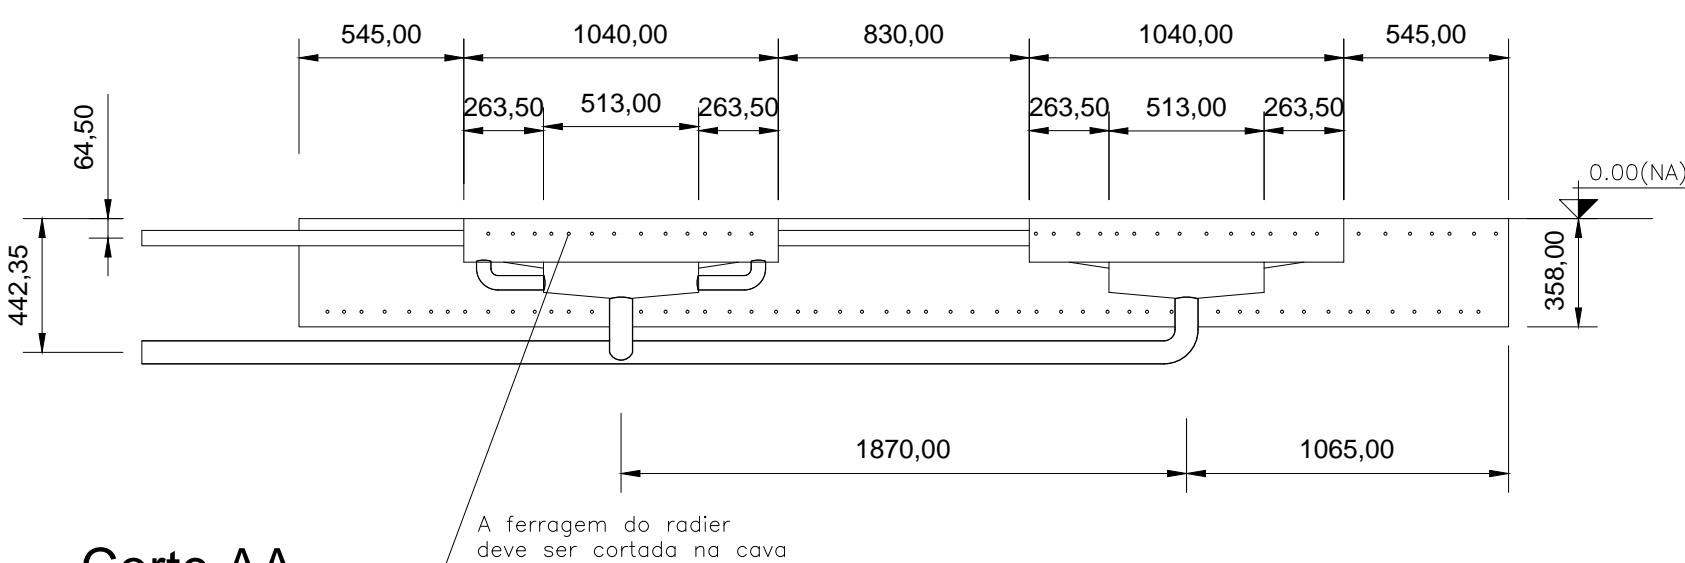
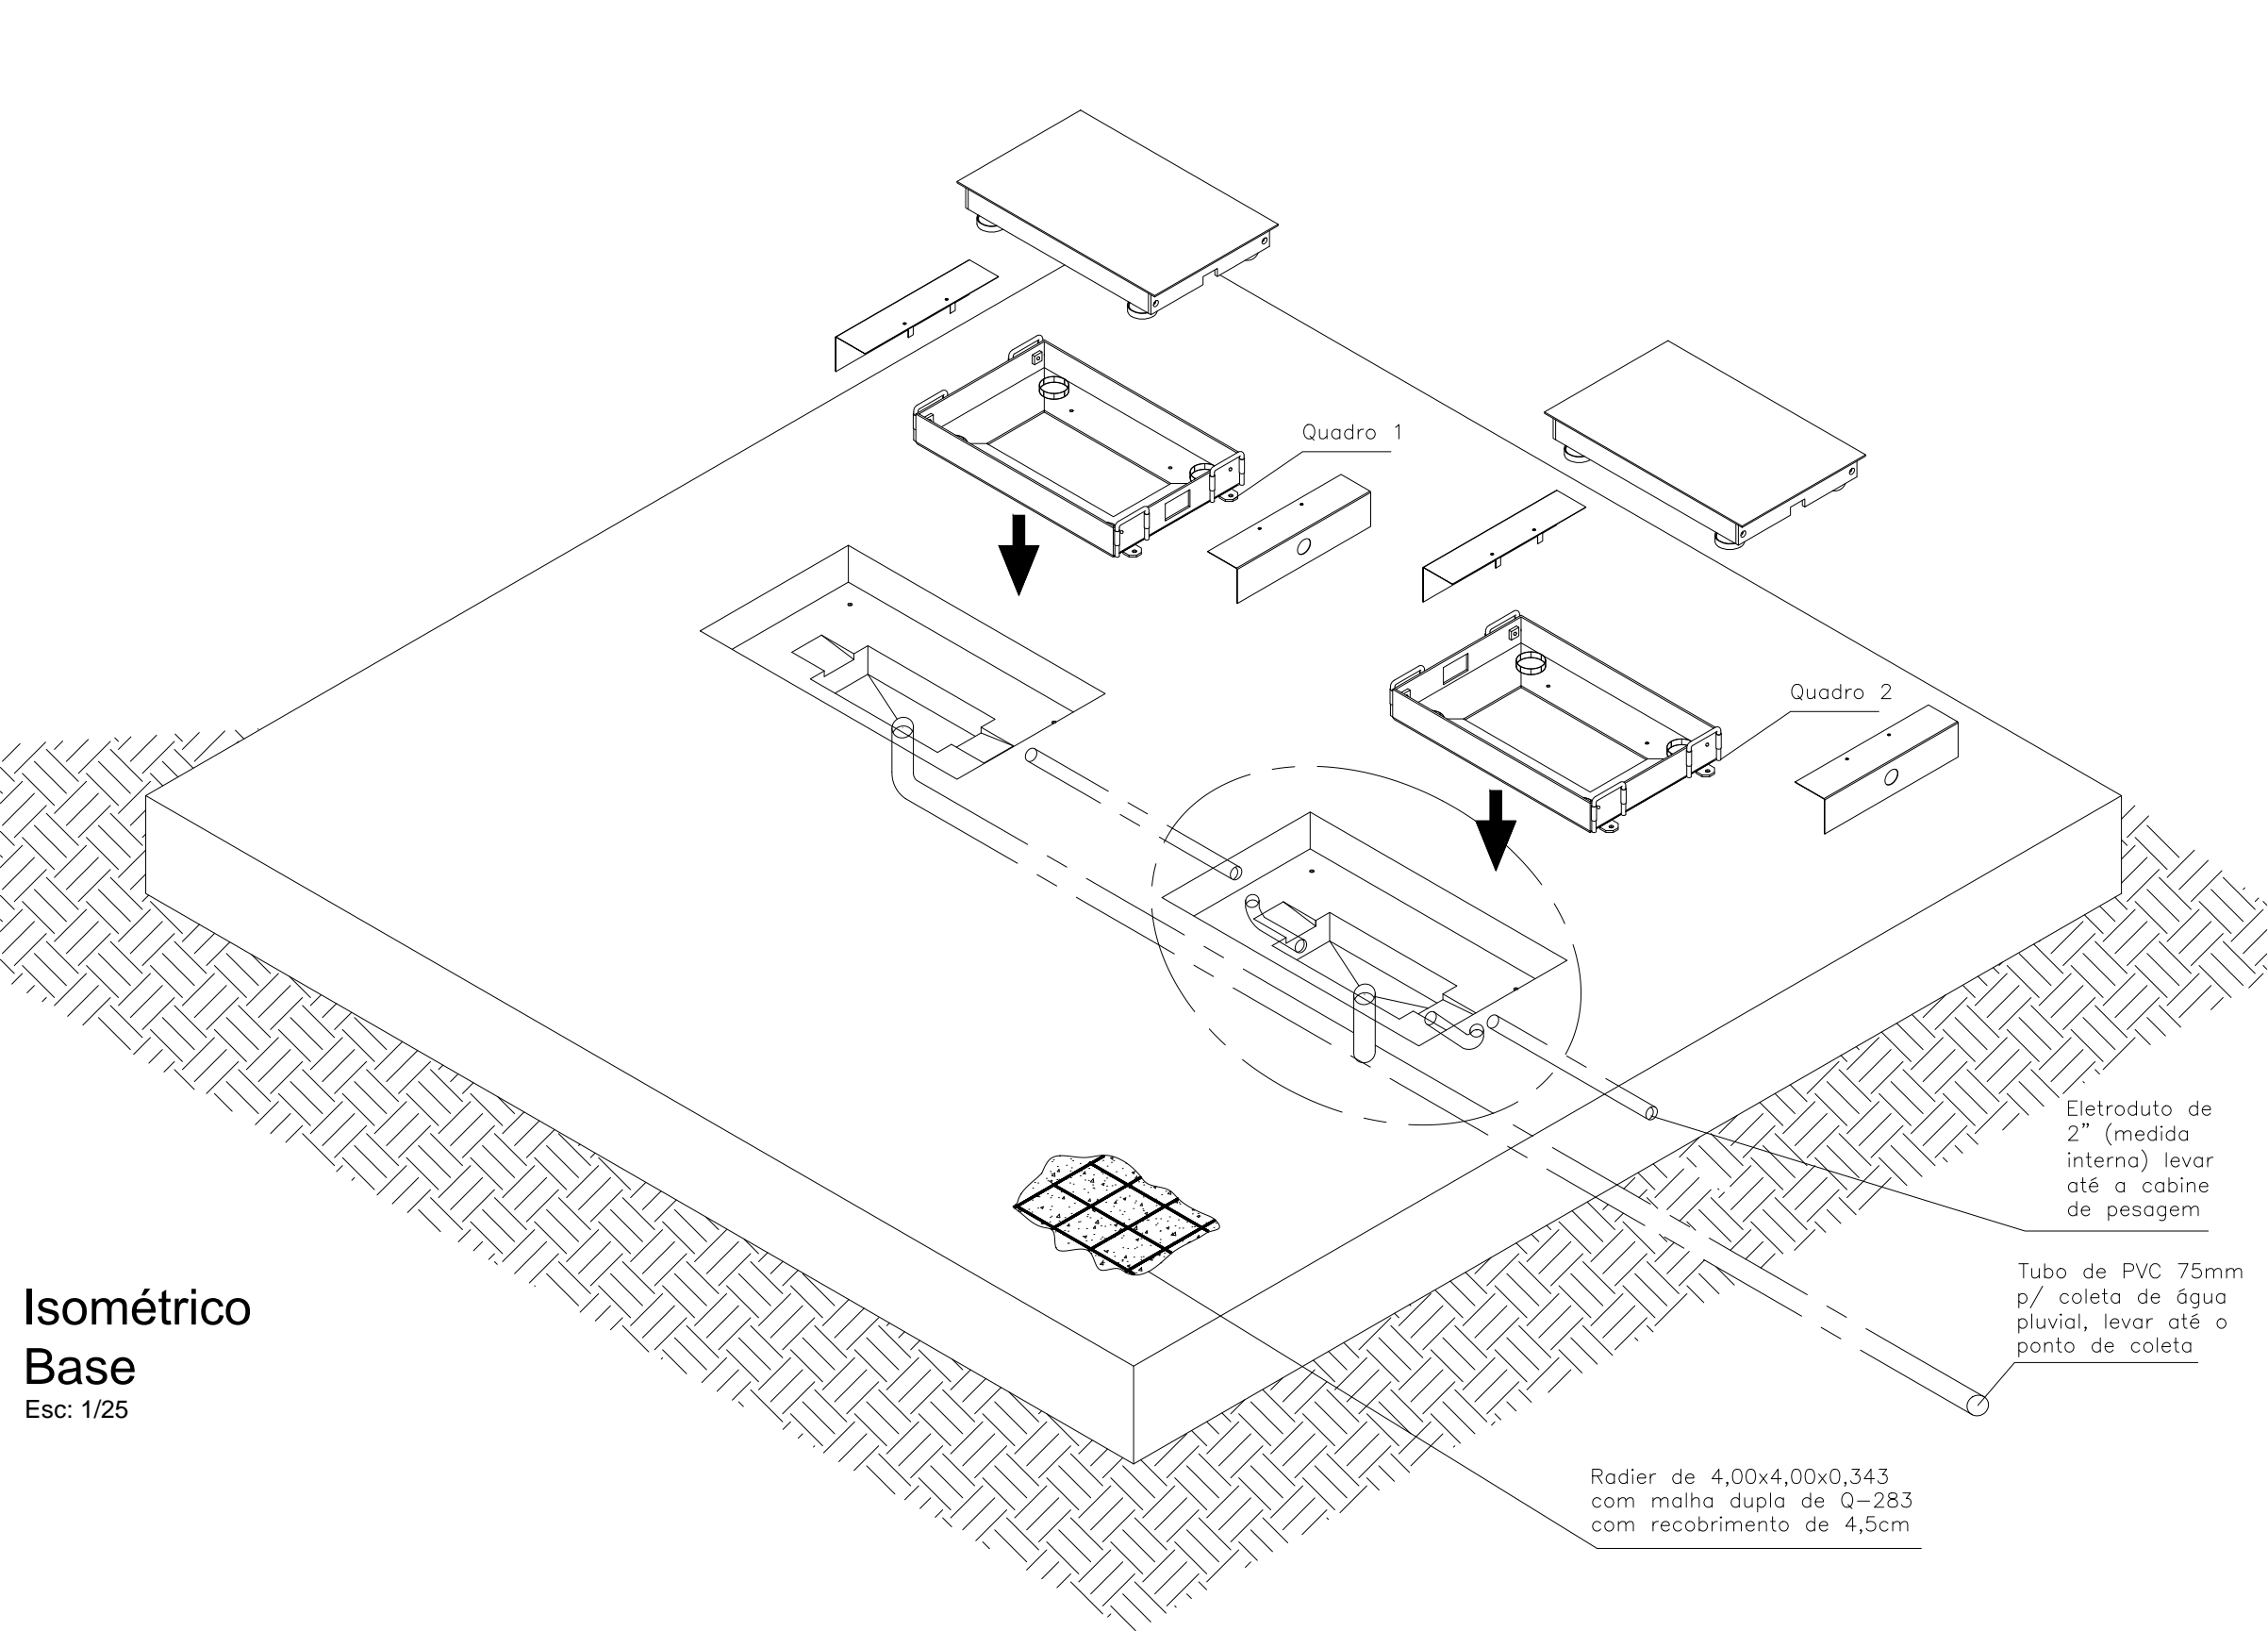


Planta Baixa
Base Radier
Esc: 1/25

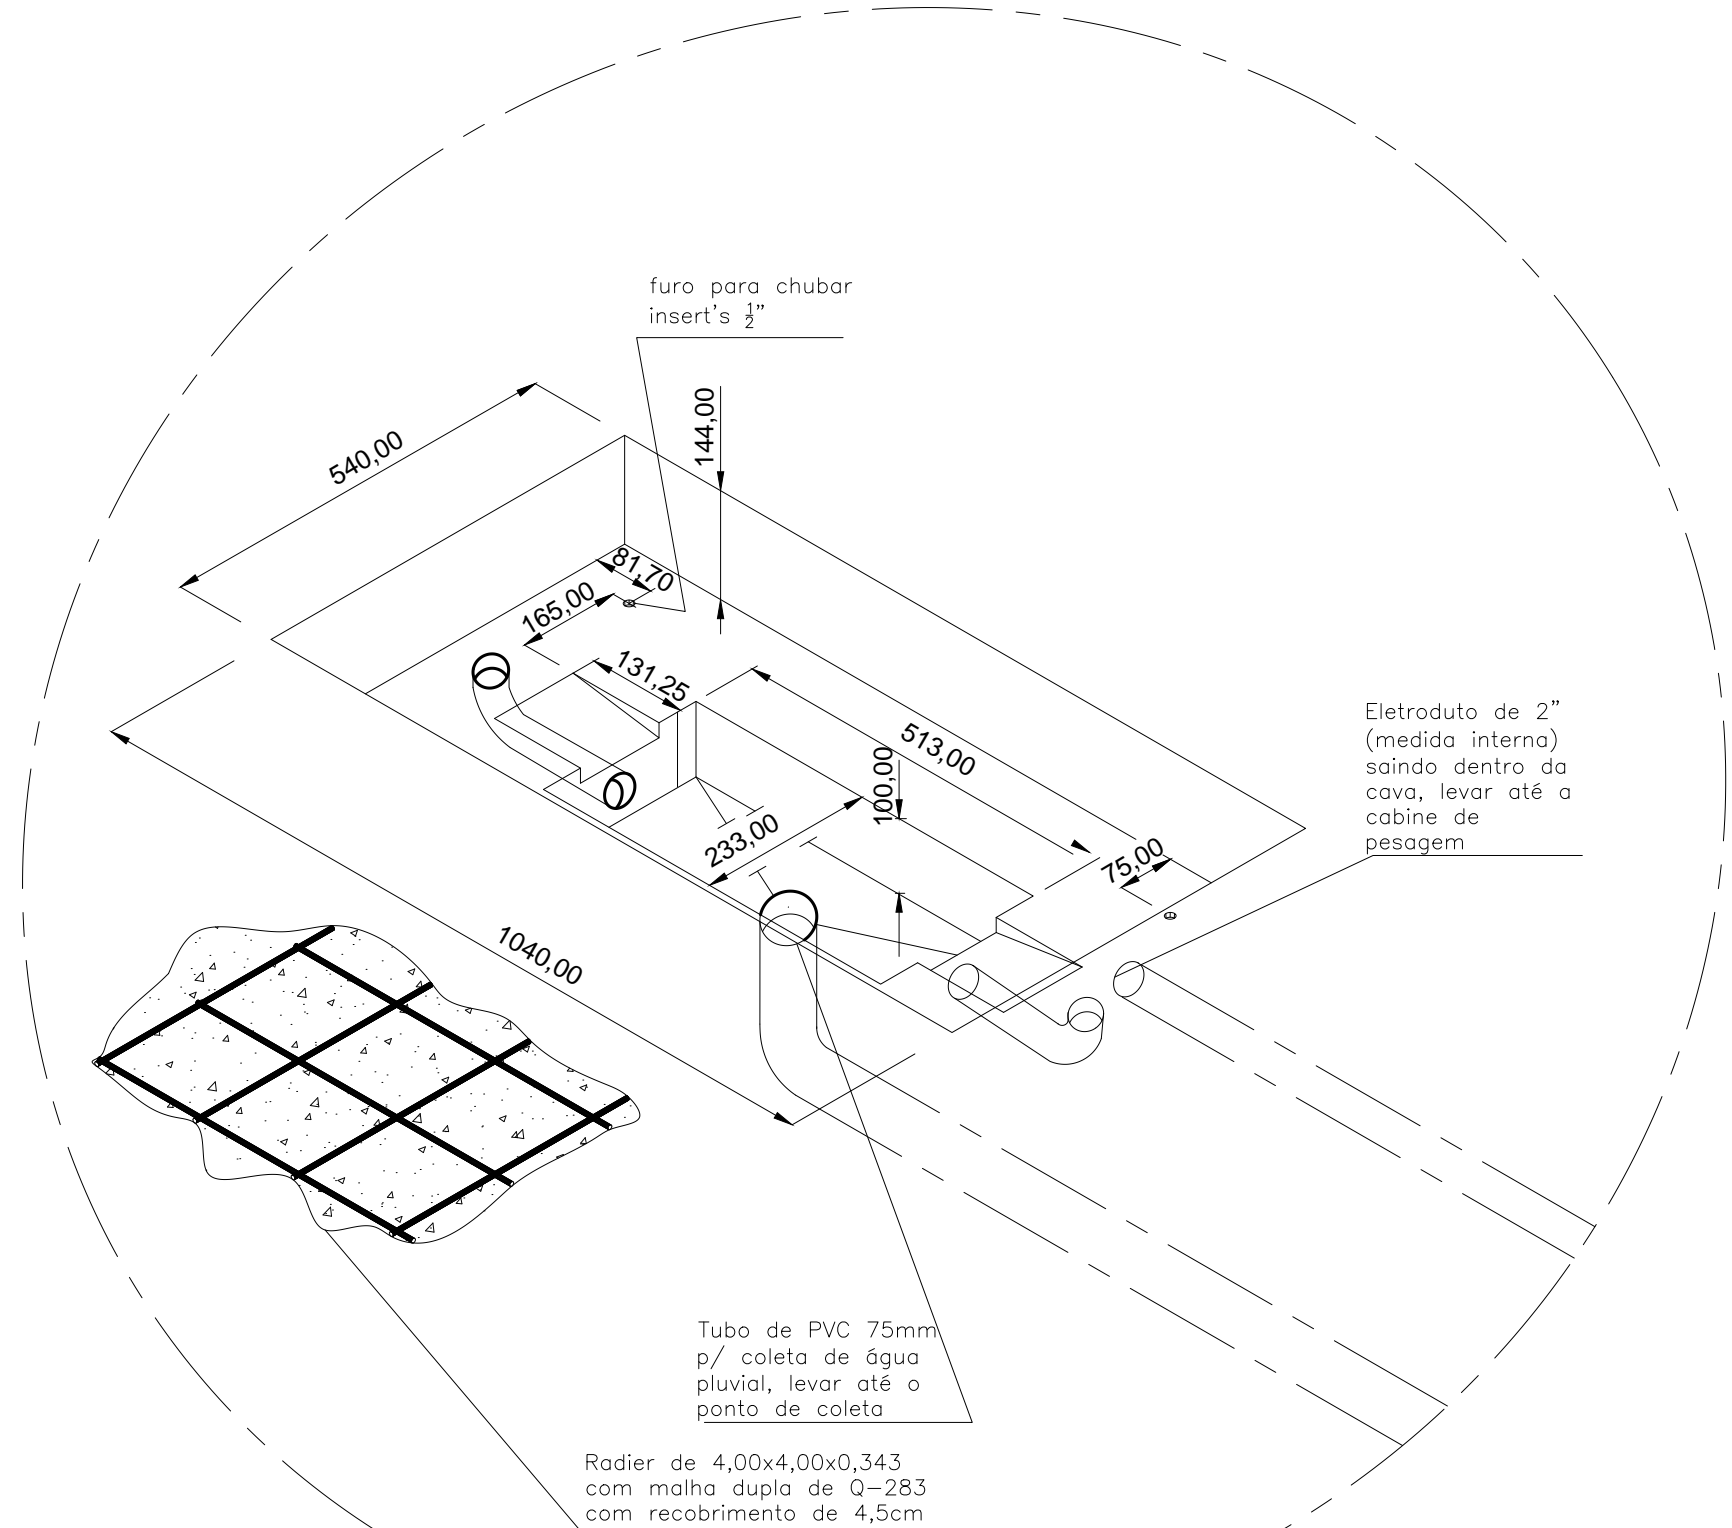

Detalhe B
Esc: 1/10

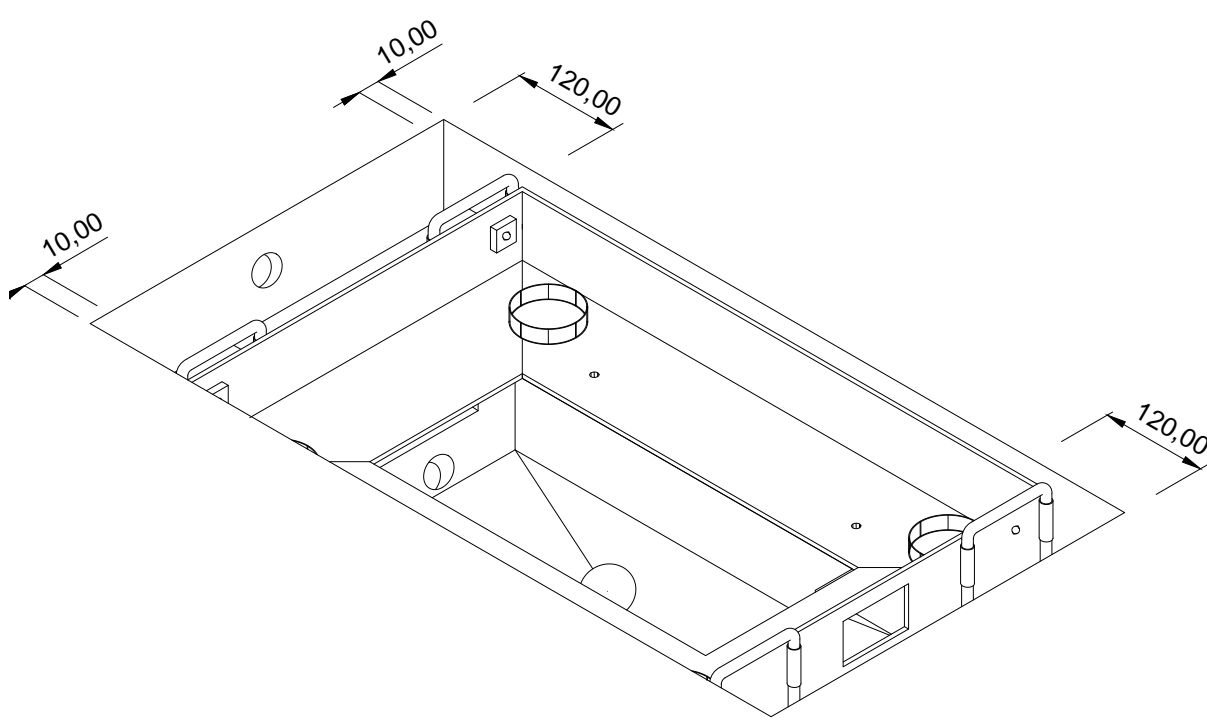

Detalhe A
Esc: 1/10

Obs: O radier de 4,00 x 4,00 metros deve ser complementado com mais 10,00 metros de piso antes e após do mesmo (piso no mesmo nível da balança). Caso haja desnível o mesmo provocará resultados de pesagem incorretos.

0					
REV.	DESCRIÇÃO	APROVADO	DESENHO	DATA	
		MARCOS	CARLOS	31.01.2017	
PROJETO:	BALANÇA RODOVIÁRIA PESAGEM POR EIXO - BALANÇA 8200P CAP. 20.000 kg				
CLIENTE:	XXXXXXXXXX				
ESC.	DESENHO N°	DESENHO	REV.	APROV.	DATA
IND.	BPE02-2017	CARLOS E.	MARCOS	MARCOS	31.01.2017
					FOLHA
					01/01