


← BEREEDOURO

Rodovia Brigade

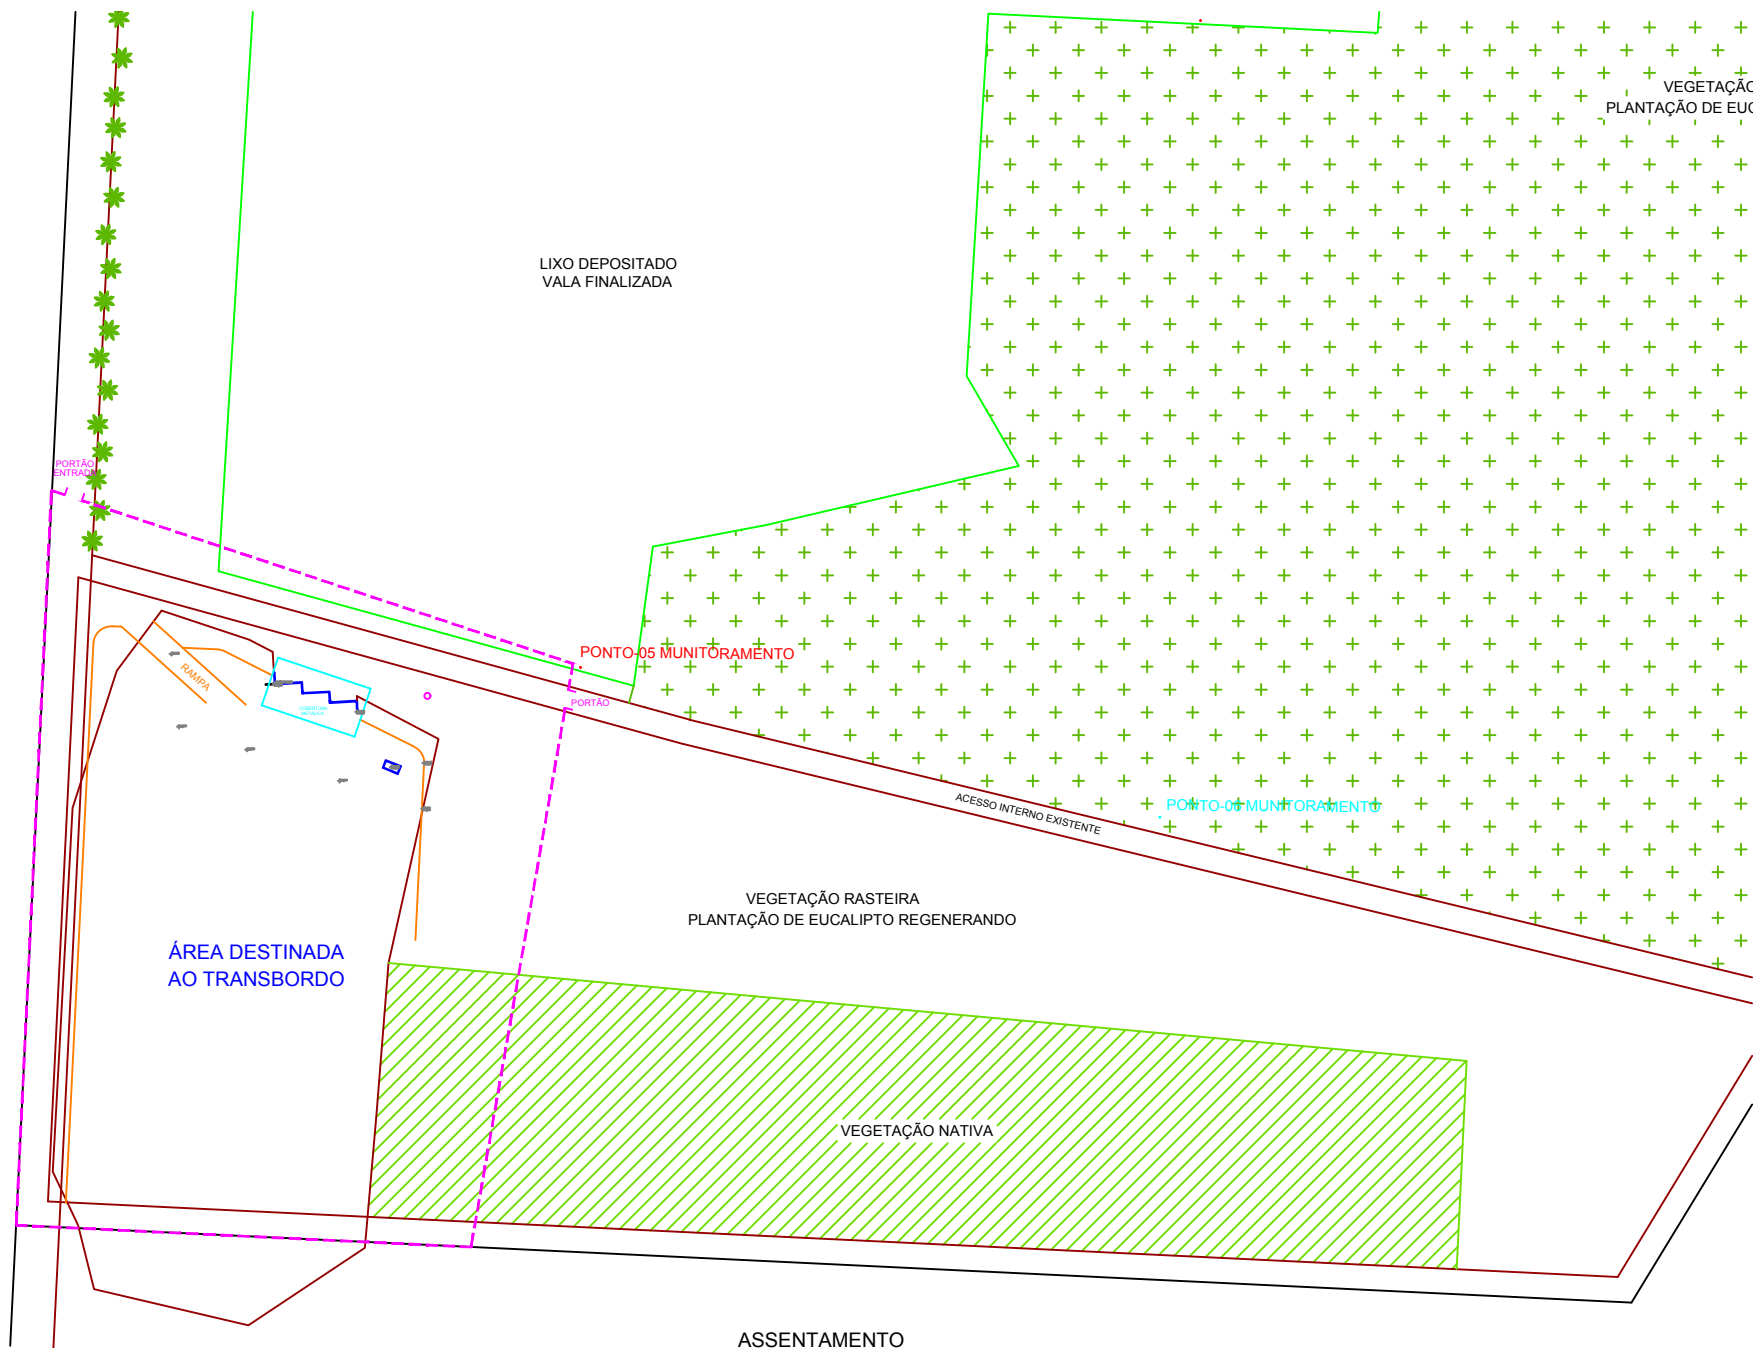

LIXO DEPOSITADO
VALA FINALIZADA

VEGETAÇÃO
PLANTAÇÃO DE EUCALIPTO

PONTO-05 MONITORAMENTO

PORTÃO

PONTO-01 MONITORAMENTO

ACESSO INTERNO EXISTENTE

VEGETAÇÃO RASTEIRA
PLANTAÇÃO DE EUCALIPTO REGENERANDO

VEGETAÇÃO NATIVA

ÁREA DESTINADA
AO TRANSBORDO

RAMP

CONTAINER METEOROLÓGICO

ASSENTAMENTO
REAGE BRASIL