




PLANTA WC ACESSÍVEL E WC MASCULINO
ESC.: 1:25

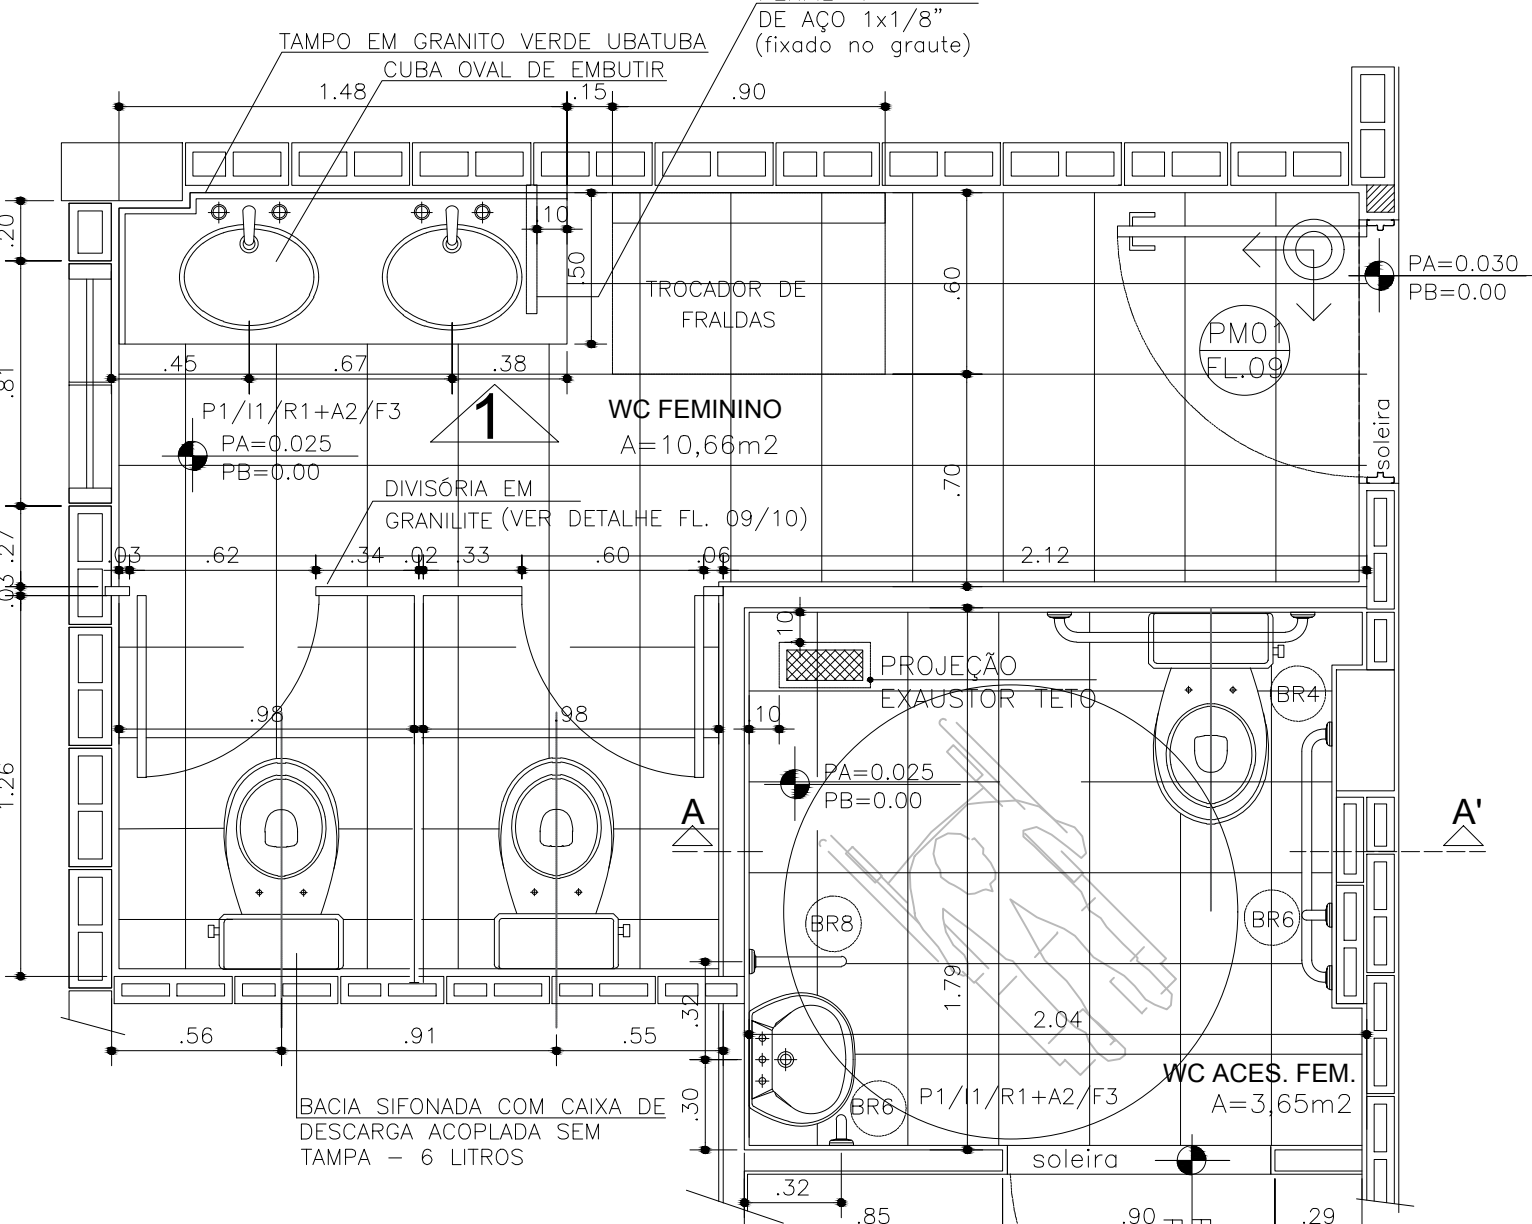


PLANTA WC FEM E WC ACESSÍVEL FEM
ESC.: 1:25

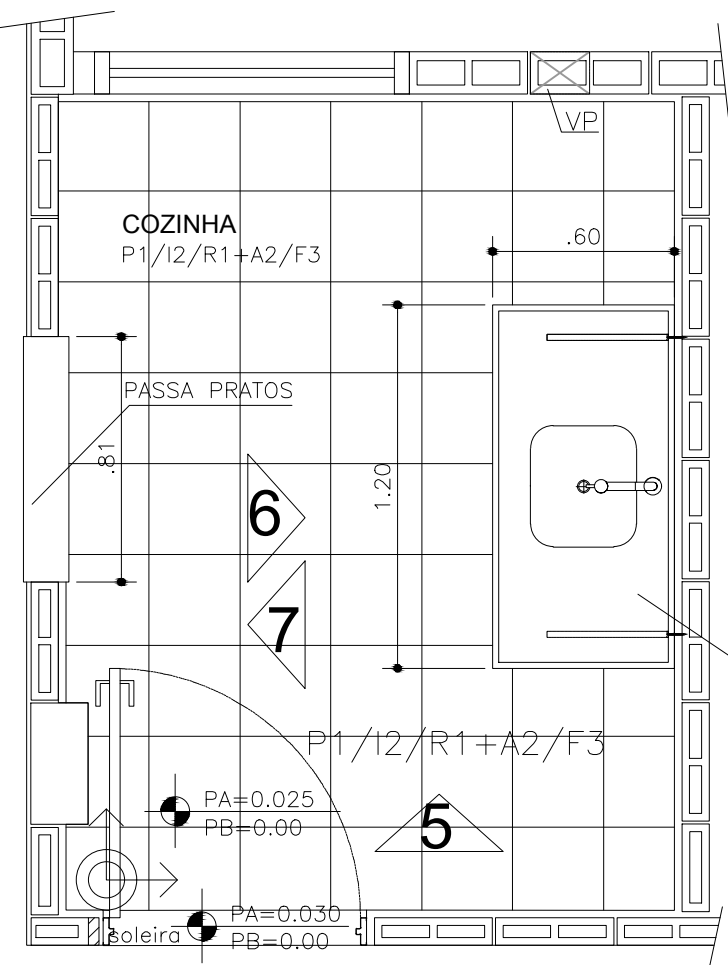


PLANTA COZINHA
ESC.: 1:25

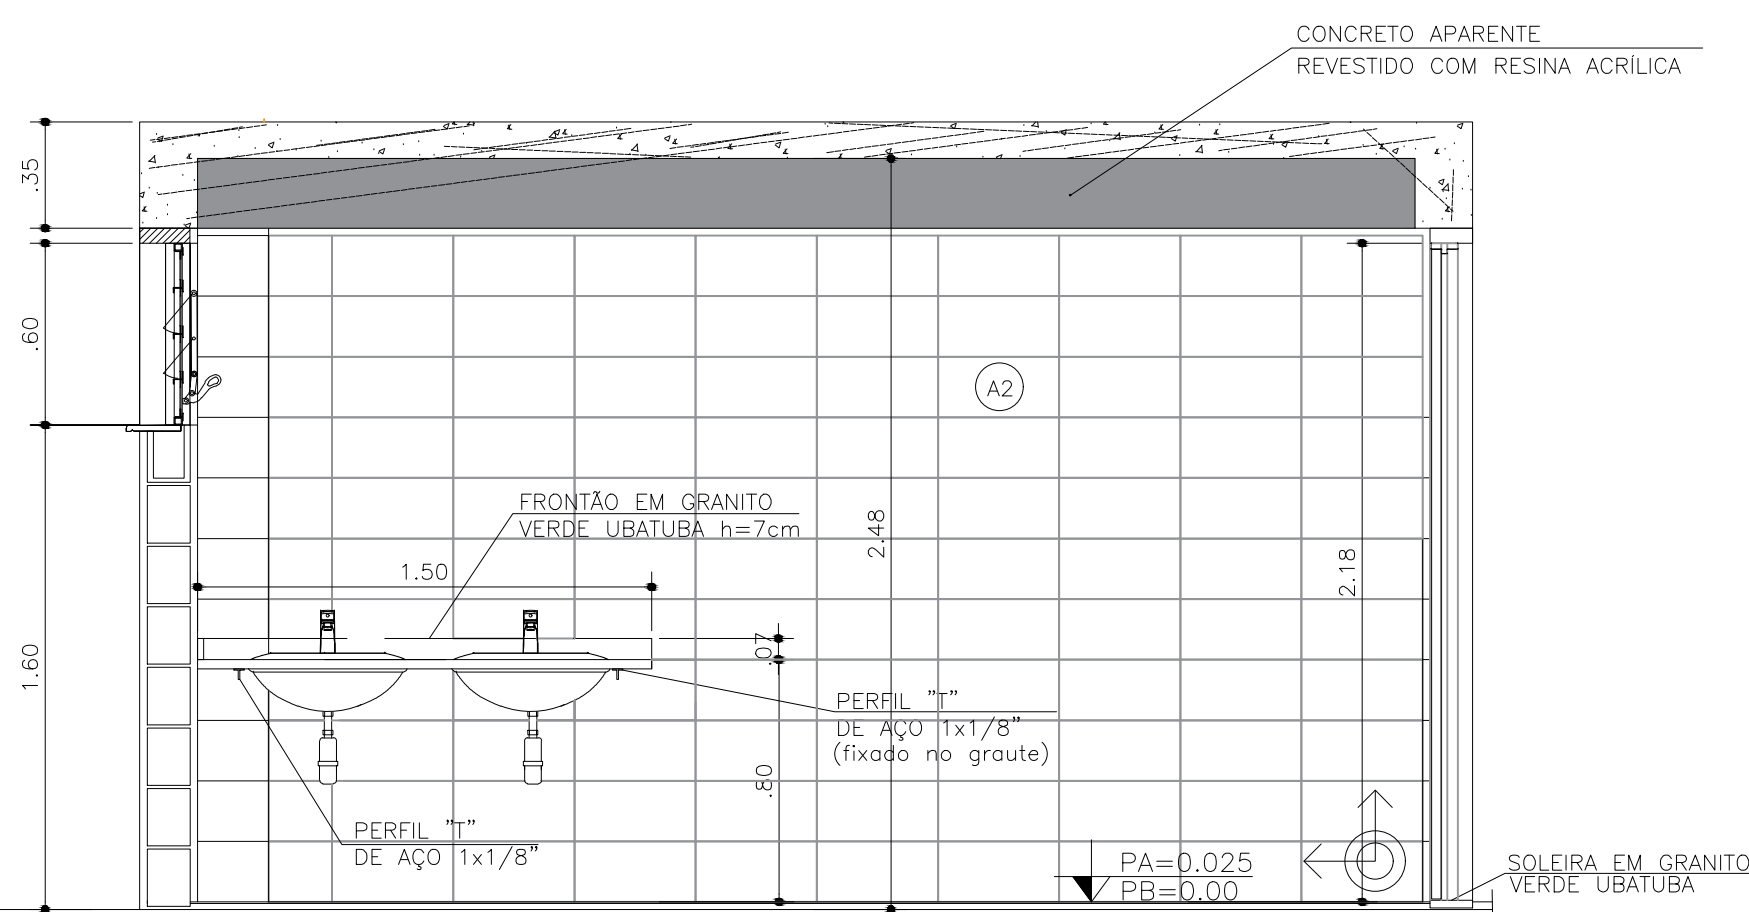


VISTA 1
ESC.: 1:25

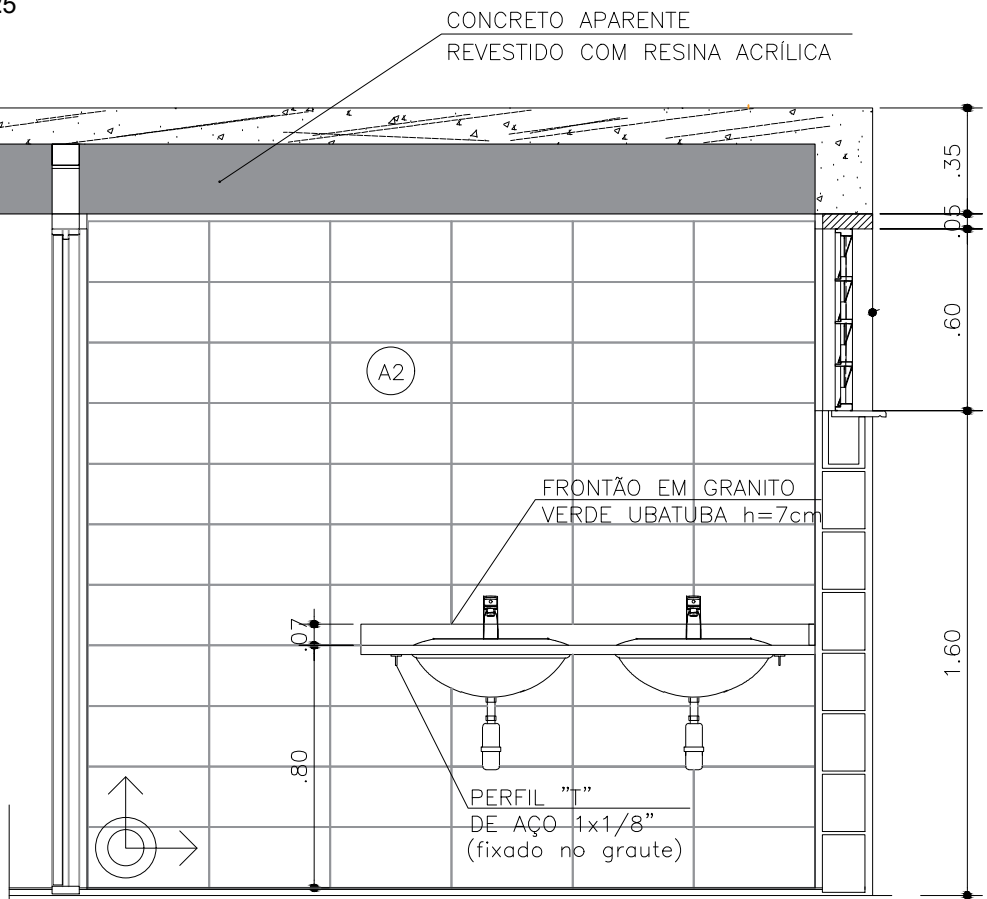


VISTA 4
ESC.: 1:25

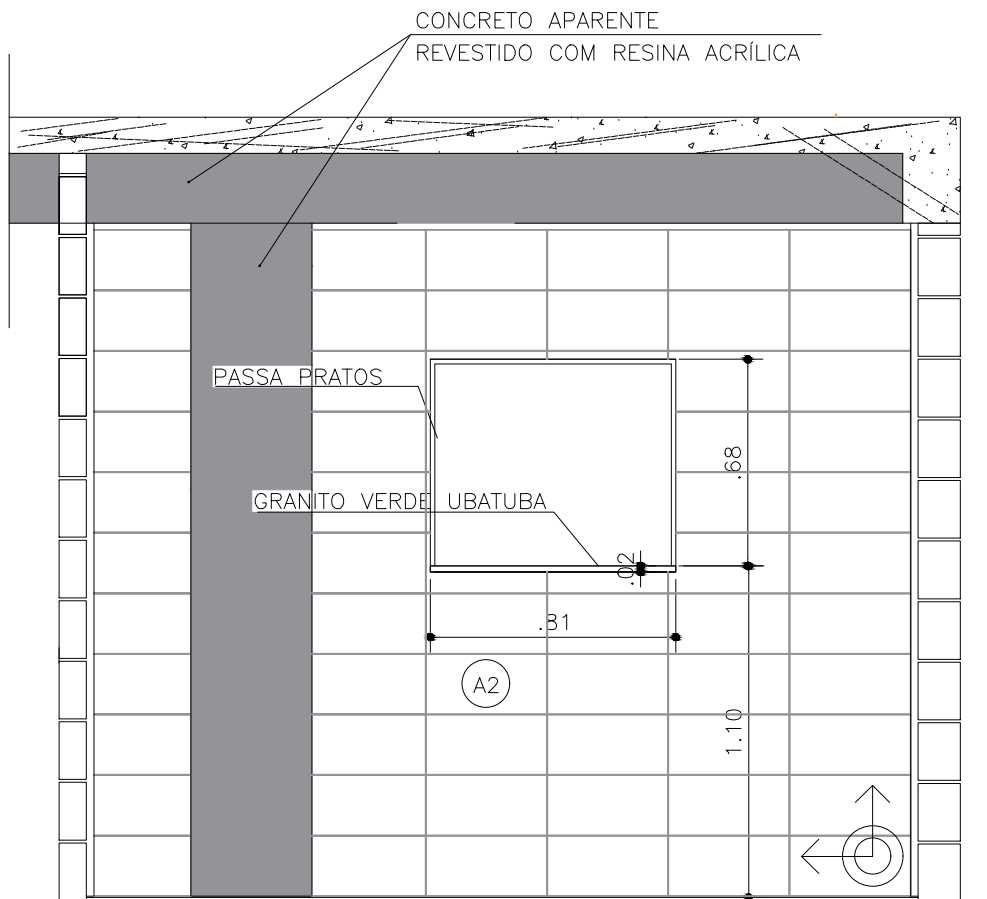


VISTA 7
ESC.: 1:25

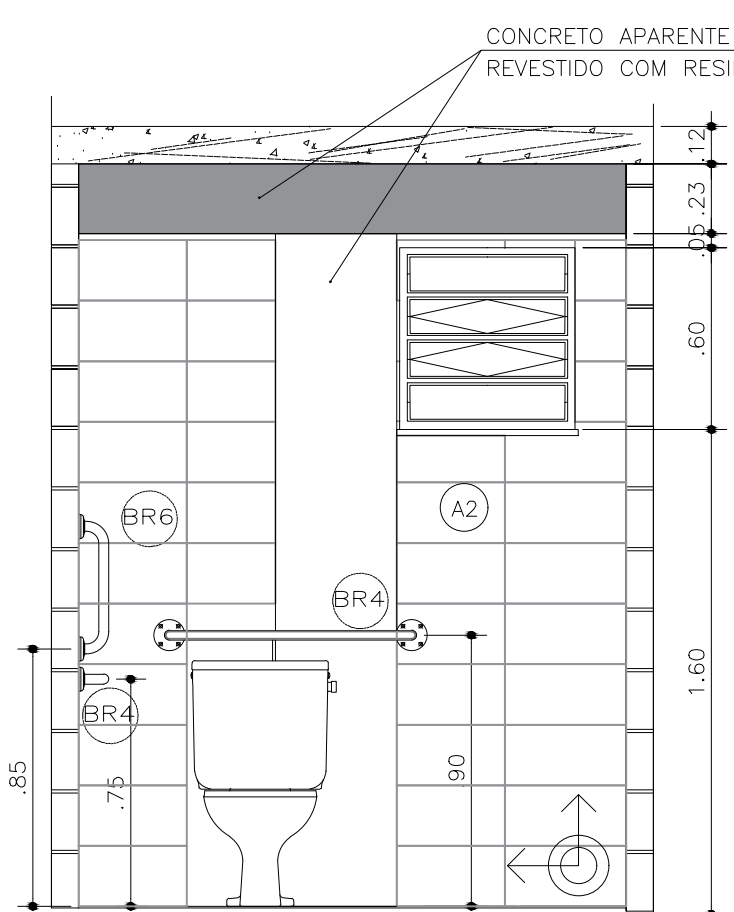


VISTA 2
ESC.: 1:25

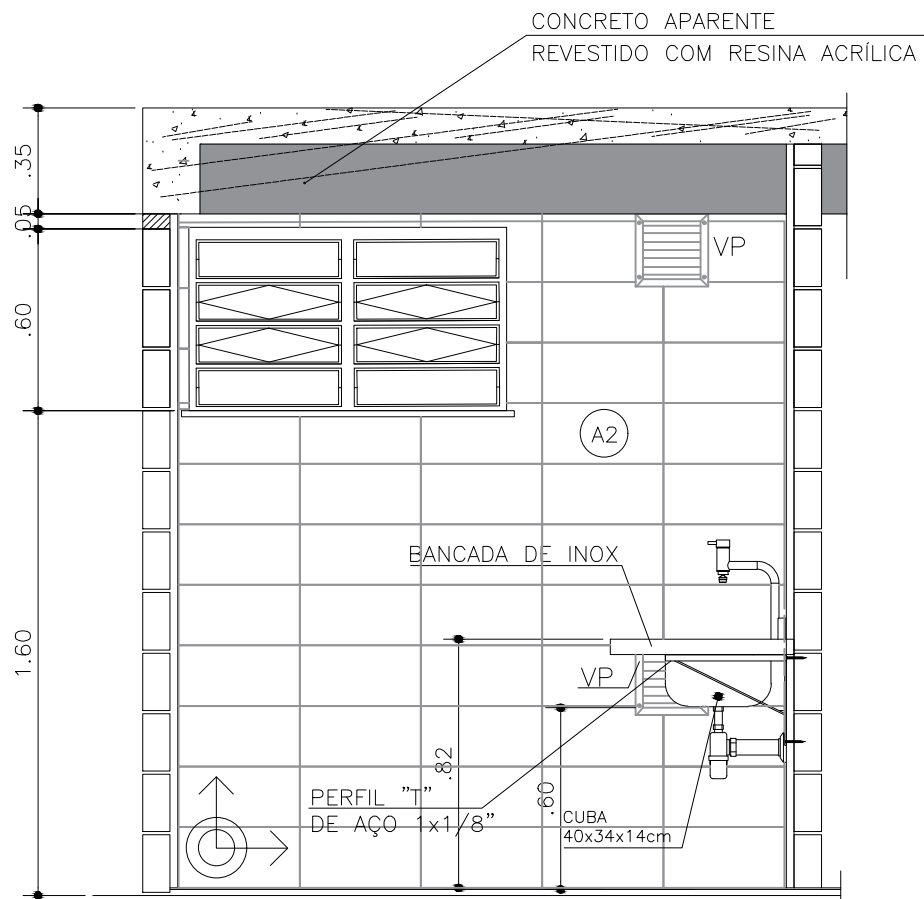


VISTA 5
ESC.: 1:25

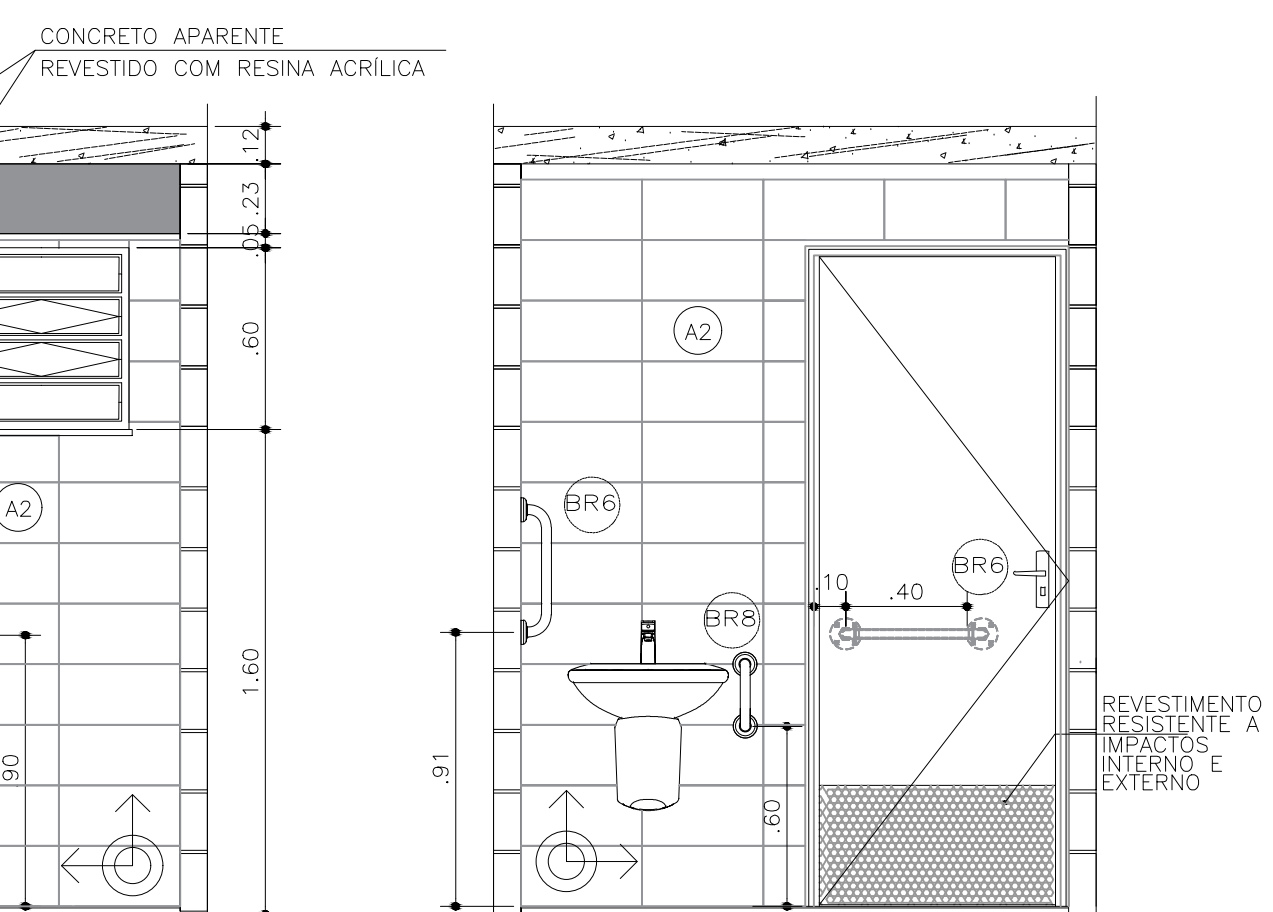

VISTA 3
ESC.: 1:25

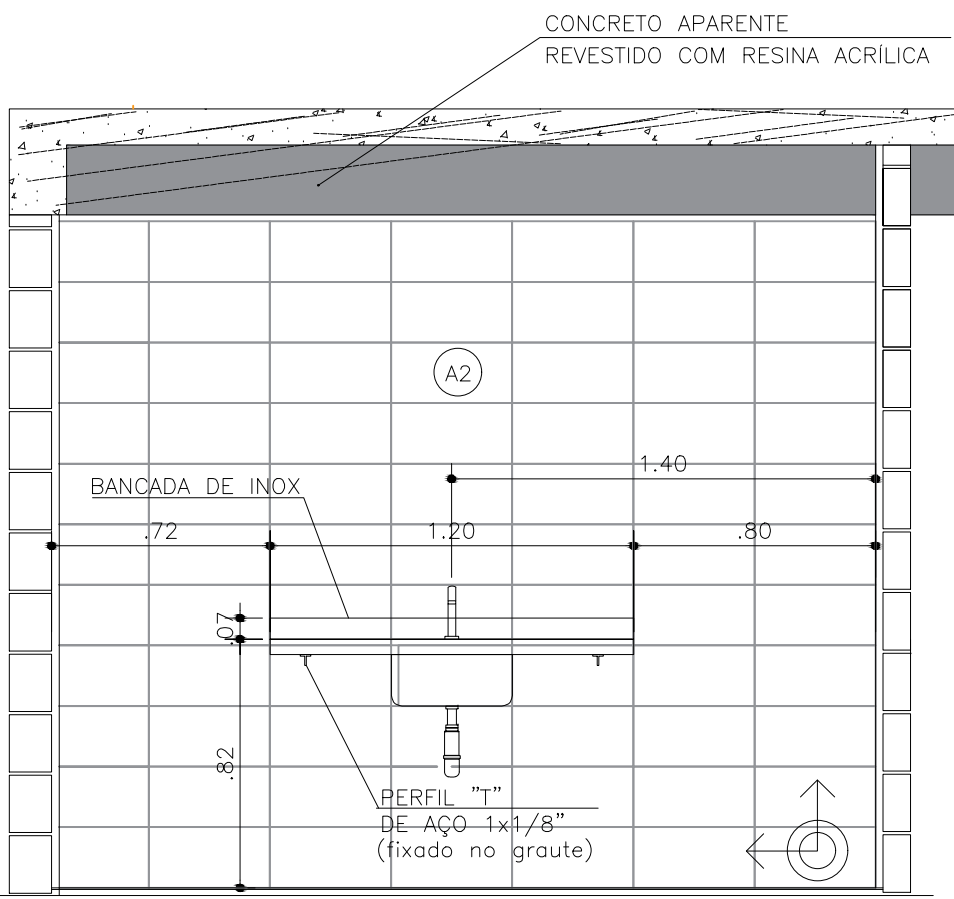


VISTA 6
ESC.: 1:25

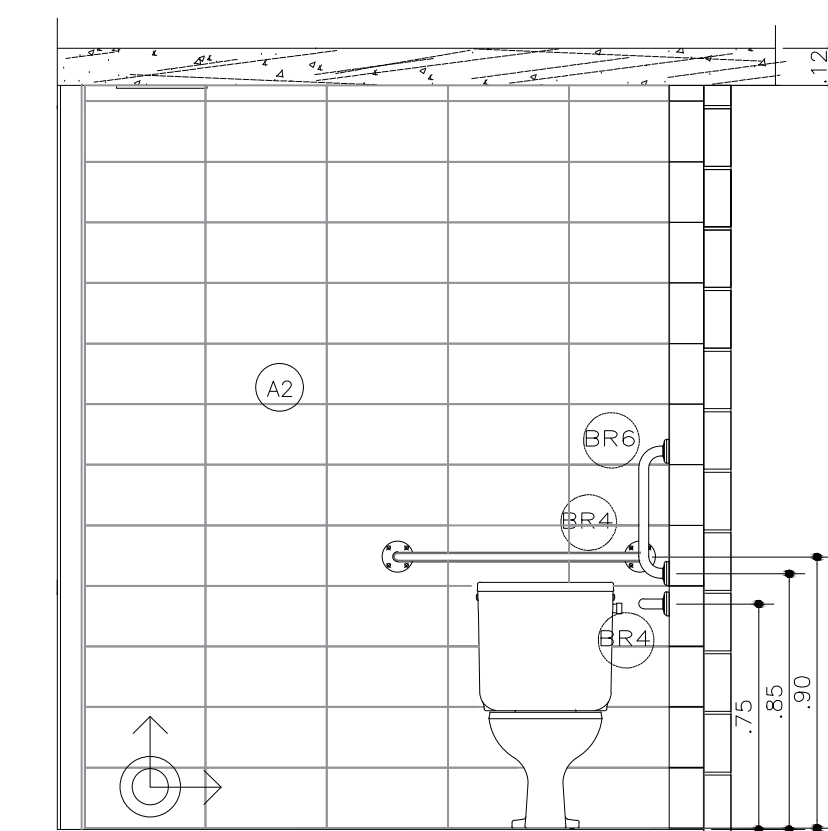


CORTE AA'
ESC.: 1:25


DET. BARRAS DE APOIO
ESC.: 1:10

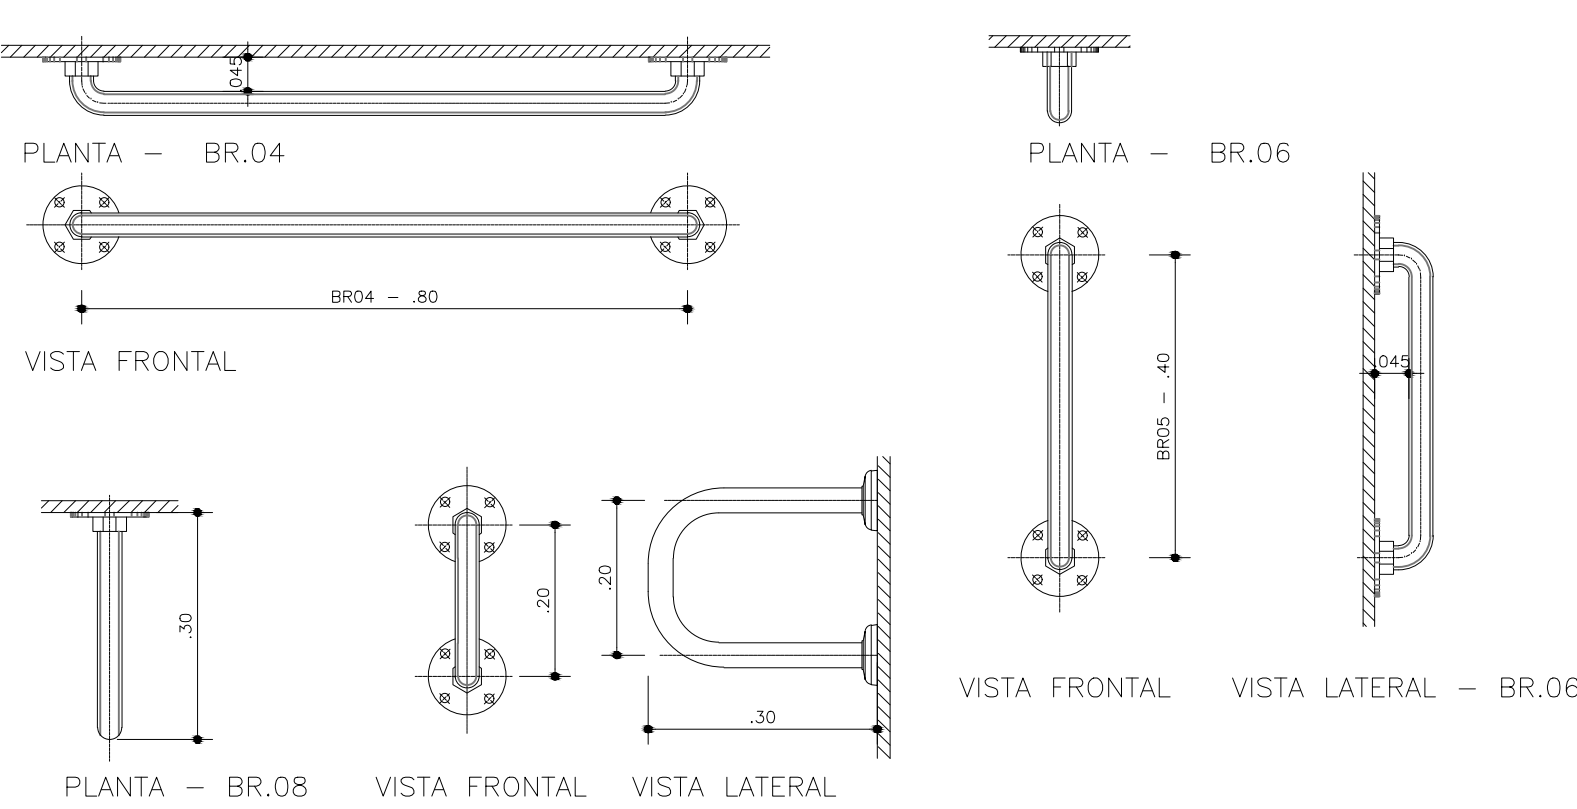


DETALHE BARRA
ESC.: 1:5

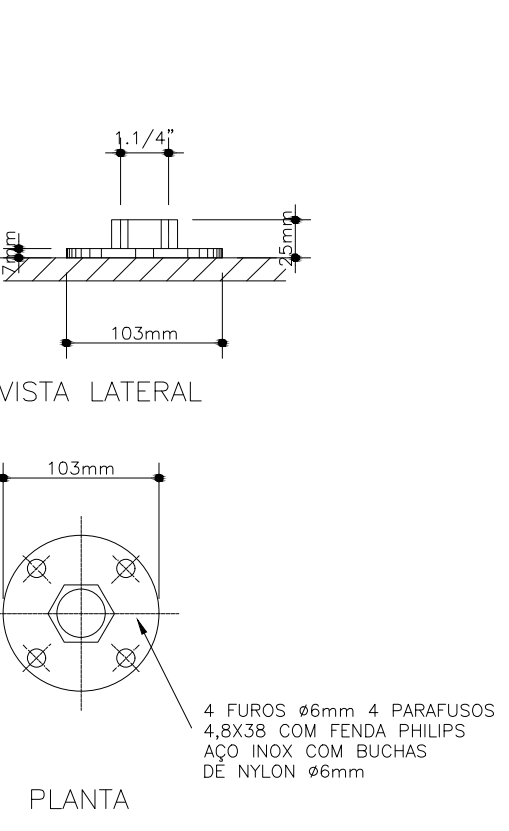

DETALHE FIXAÇÃO DAS BARRAS
ESC.: 1:5

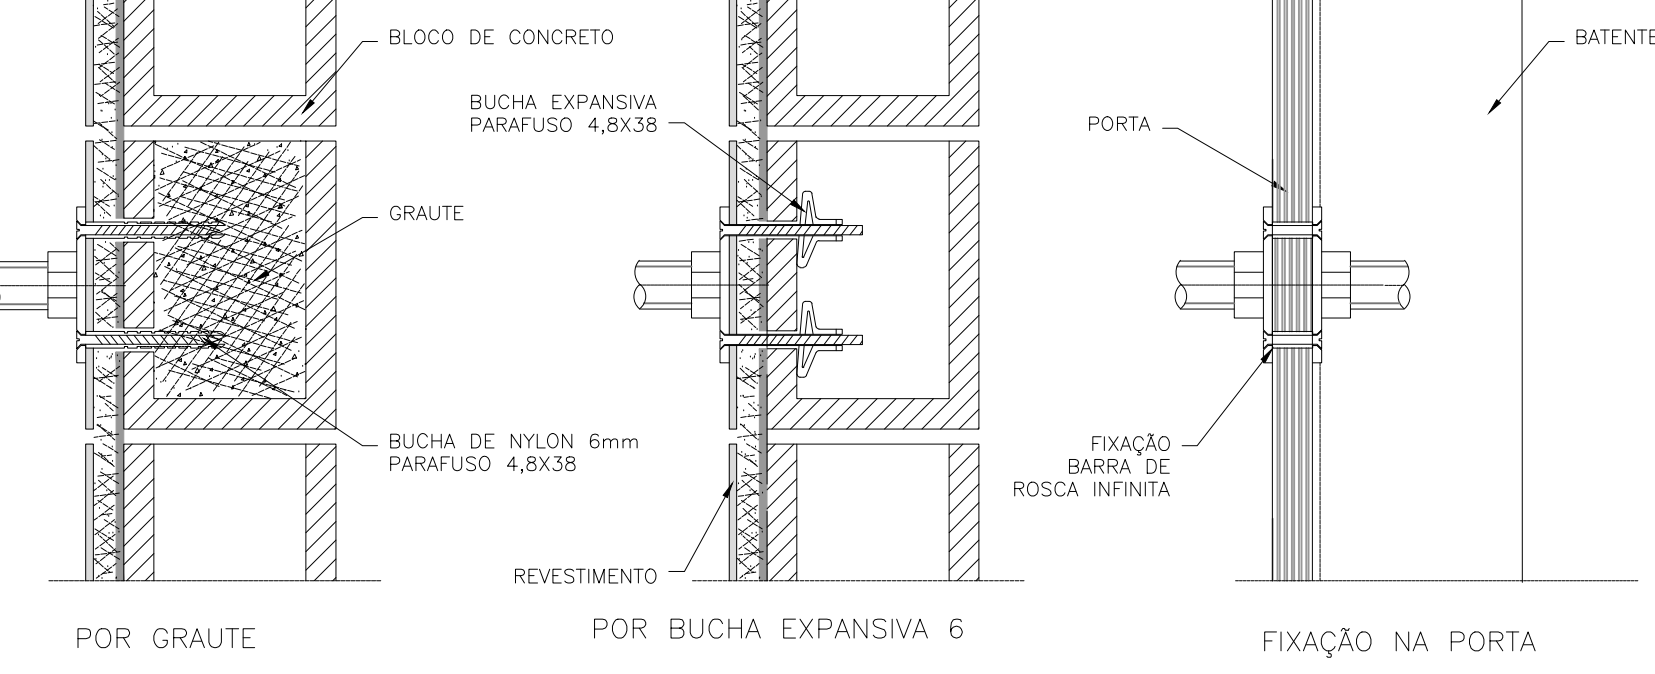

DETALHES DE FIXAÇÃO DA PIA DA COZINHA
SEM ESCALA

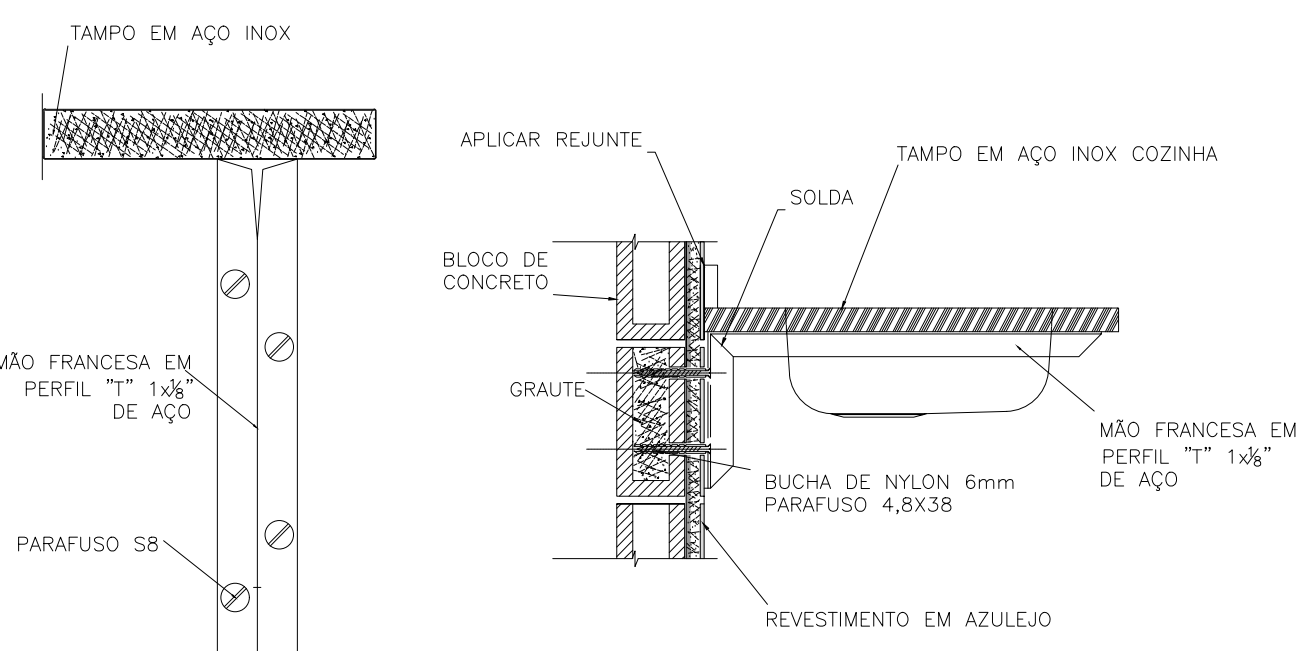

OBS.: PARA FIXAÇÃO DAS BARRAS DE APOIO EM BLOCOS DE CONCRETO OU CERÂMICOS, UTILIZAR BUCHA ESPECIAL "EXPANSIVA" OU GRAUTEAR OS BLOCOS NOS PONTOS DE FIXAÇÃO.

PREFEITO MUNICIPAL

PROFISSIONAL RESPONSÁVEL:
WAGNER SILVEIRA
CREA: 506.005.510-9
Nº DA ART:

PREFEITURA MUNICIPAL DE BEBEDOURO

ADM. 2021/2024

DEPARTAMENTO DE ENGENHARIA E OBRAS

CLIENTE: DEPARTAMENTO DE PLANEJAMENTO URBANO

PROJETO: CASA DA JUVENTUDE

TÍTULO:

ARQUITETURA

AMPLIAÇÃO WC FEM, WC ACESSÍVEL, WC MASC E COZINHA, DETALHES

DATA

8/11/2021

NOME

NASSER

APR.

ESCALA

PESO

INDICADAS

CAD

DESENHO Nº

07/10