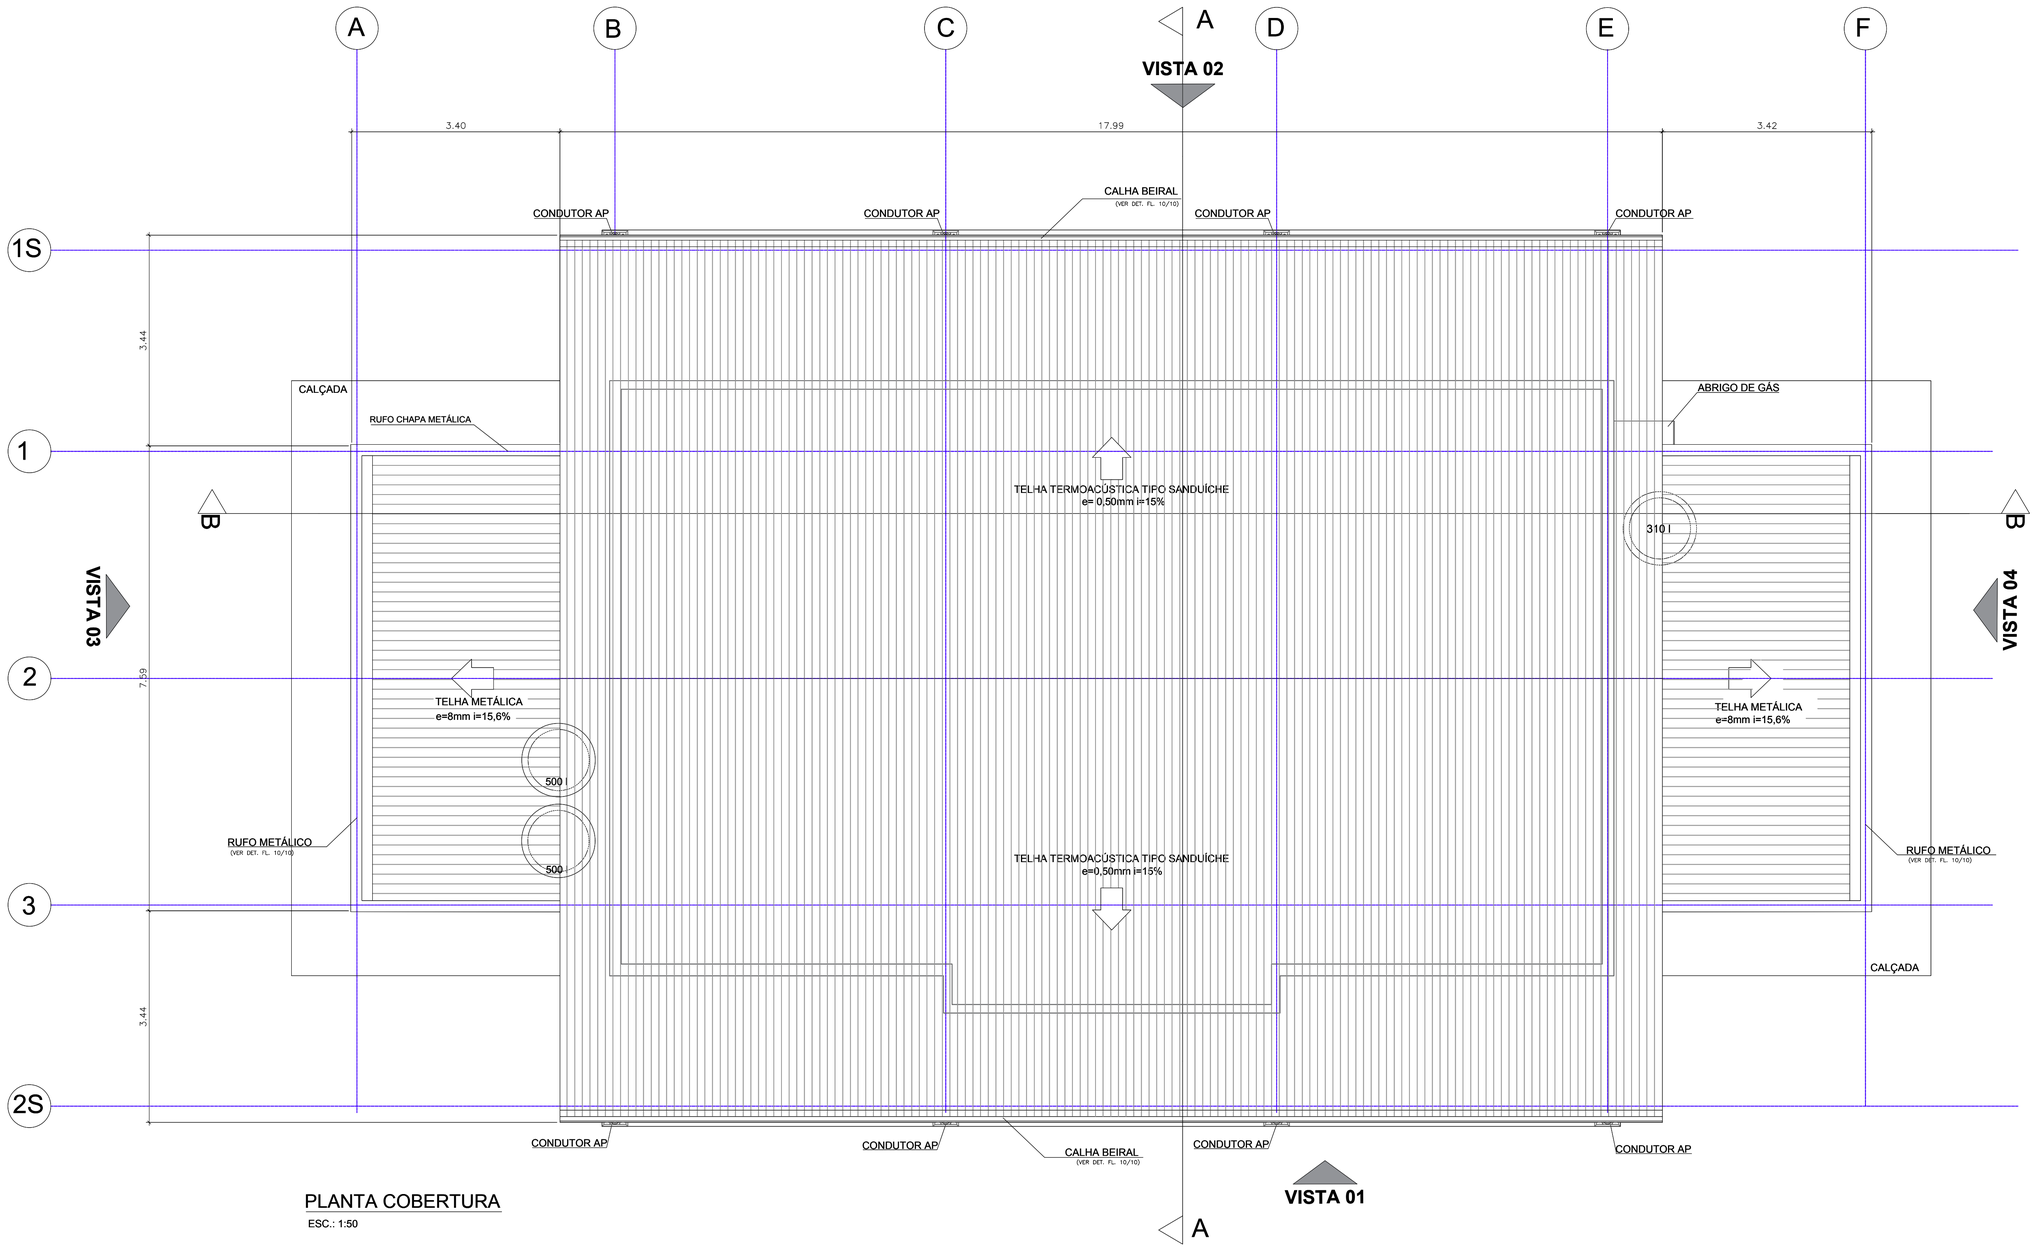

PLANTA COBERTURA

ESC.: 1:50

PREFEITO MUNICIPAL

PROFISSIONAL RESPONSÁVEL:
WAGNER SILVEIRA
CREA: 506.005.510-9
Nº DA ART:

	PENA	ESPES.
	7	0.15
	7	0.18
	7	0.30
	7	0.40
	7	0.20
	7	0.20
	7	0.50
	7	0.70
	7	0.13
	7	0.20
	2	0.20
	3	0.20
	4	0.20
	5	0.20
	6	0.20
	253	0.20

Nº	REV. POR	DATA	APROV.	REVISAO

PREFEITURA MUNICIPAL DE BEBEDOURO
ADM. 2021/2024
DEPARTAMENTO DE ENGENHARIA E OBRAS

CLIENTE:
DEPARTAMENTO DE PLANEJAMENTO URBANO

PROJETO:
CASA DA JUVENTUDE

TÍTULO:
ARQUITETURA

PLANTA COBERTURA

	DATA	NOME
DES.	8/11/2021	NASSER
REV.		
APR.		

ESCALA: INDICADAS
PESO: kg
CAD
DESENHO Nº: 03/10