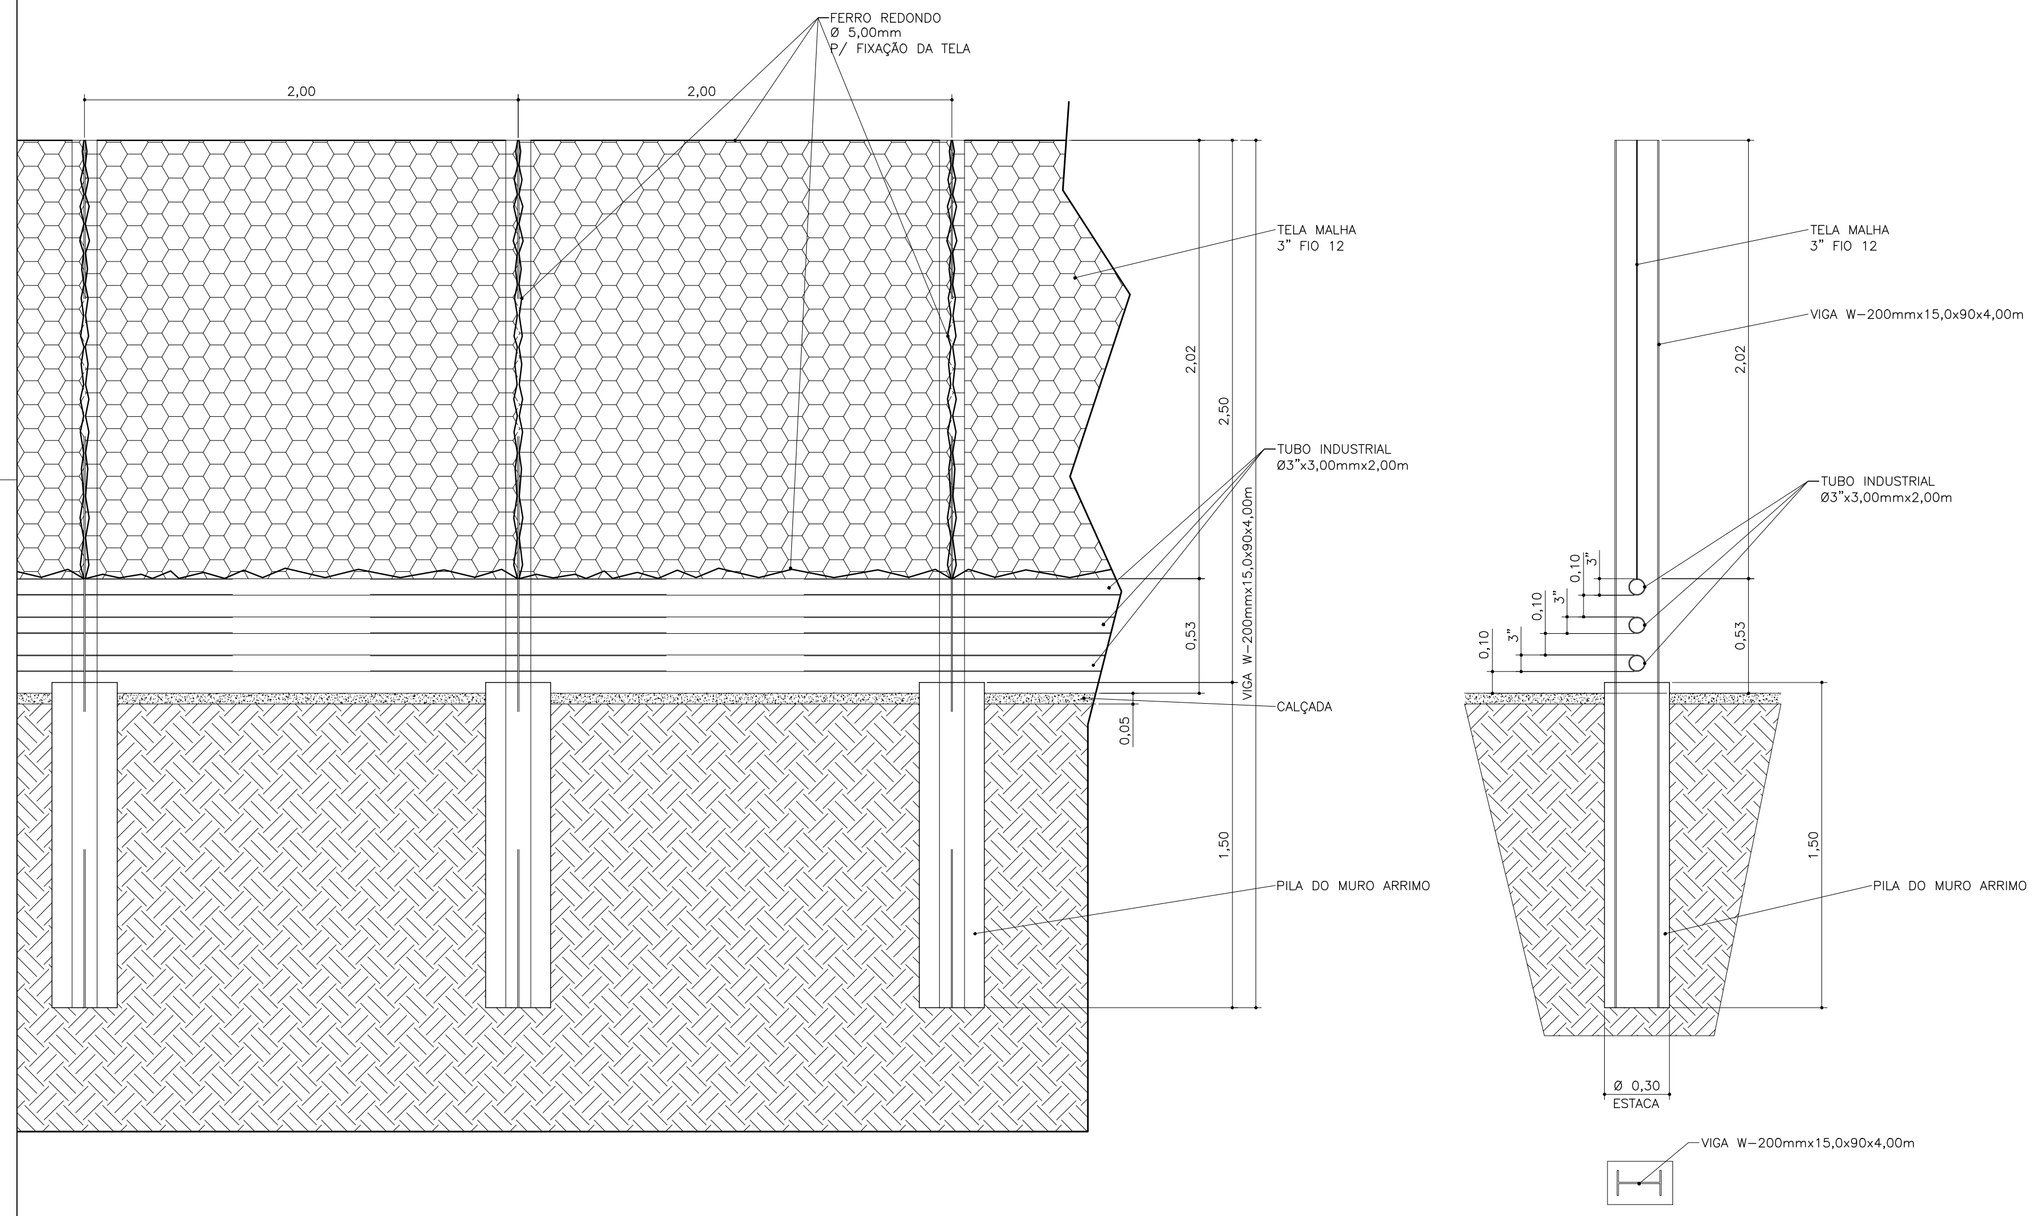

ELEVAÇÃO DO ALANBRADO
ESCALA 1:20

CORTE
ESCALA 1:20

PLOTAR
ESCALA 1:1

COR	PENA	Ø
1	7	0.10
2	7	0.20
3	7	0.20
4	7	0.40
5	7	0.40
6	7	0.20
7	7	0.20
8	7	0.50
9	7	0.50
10	1	0.70
11	7	0.05
90	3	0.25
170	170	0.25
252	252	0.13
253	253	0.13

Nº	REV.	POR	DATA	APROV.	REVISAO

PREFEITURA MUNICIPAL DE BEBEDOURO
ADM. 2013/2016

DEPARTAMENTO : **Planejamento Desenvolvimento Urbano**

TITULO : **PLANTA DE DETALHE DO MURO DE ALAMBRADO 50m**

OBRA: RECUPERAÇÃO DE INFRA-ESTRUTURA DE DRENAGEM,SISTEMA VIÁRIO, MUROS E PASSEIOS NA AVENIDA DOS ANTUNES

CONVÊNIO A SER CELEBRADO COM O GOVERNO DO ESTADO DE SÃO PAULO (GABINETE DO GOVERNODOR-CASA MILITAR) ATRÁVES DA COORDENADORIA ESTADUAL DE DEFESA CIVIL

ART.: 92221220131286866 | **Avenida dos Antunes, Estação Ferroviária, Centro**

	DATA	NOME
DES.	**24/09/2013**	RADAMÉS
REV.		
APR.		

ESCALA: INDICADA | PESO: kg

CAD

DESENHO Nº: **05**