

RELATÓRIO FOTOGRÁFICO



Foto 01 – Rua Antônio Florêncio de Athaide



Foto 02 – Rua Manoel Guerreiro



Foto 03 – Rua José Ocaso



Foto 04 – Rua José Pissolato



Foto 05 – Rua Antônio Florêncio de Athaide



Foto 06 – Rua José Lombardo



Foto 07 – Rua Seisuke Sakomura



Foto 08 – Rua Luiz Mambelli




Foto 09 – Vicinal Fabiano Zaccarelli



Foto 10 – Vicinal Fabiano Zaccarelli

Obs: A iluminação pública da Rua Antônio Florêncio de Athaide é insuficiente, sendo necessária a extensão de rede para alimentar os pontos onde a mesma é inexistente. Ainda, a iluminação pública de todas as outras ruas do distrito é deficitária, exigindo a modernização das luminárias existentes por luminárias integradas, contendo lâmpadas de 100W e 150W vapor de sódio/metálico.

OBS: FOTOS DE 01 A 10
DISPOSTAS NO SENTIDO
EM QUE FORAM TIRADAS

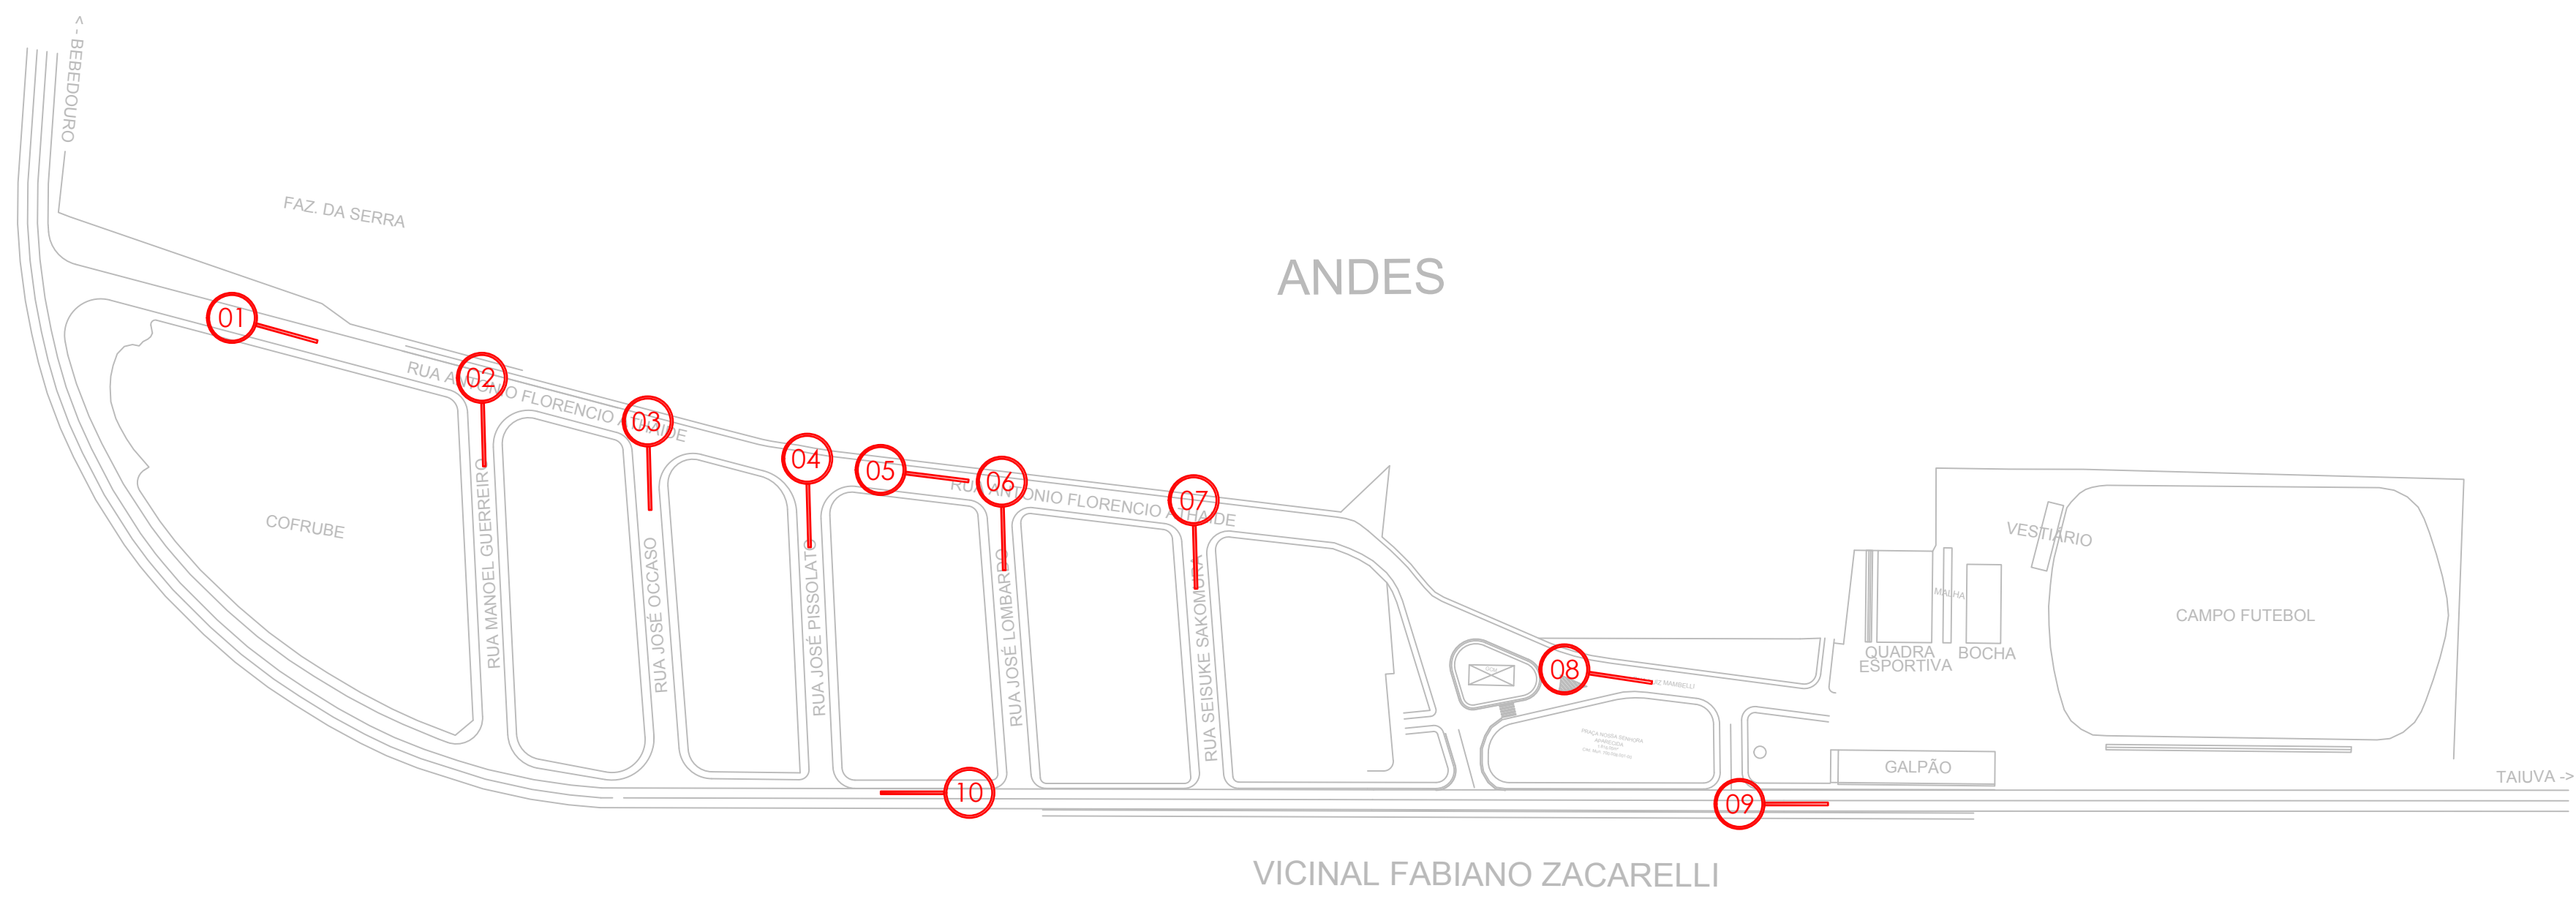

Esc.:Sem Escala

Local da Intervenção
Distrito de Andes



Foto Aérea

PROJETO ELÉTRICO COMPLETO		FOLHA 01/02
<div>OBRA: Instalação de Rede Elétrica Secundária e Iluminação Pública no Distrito de Andes</div> <div>PROPRIETÁRIO: Prefeitura Municipal de Bebedouro</div> <div>LOCAL: R. Antônio Florêncio de Athaide e outras</div> <div>BAIRRO: Distrito de Andes</div> <div>CIP: 14.700-000</div> <div>CIDADE: Bebedouro/SP</div>		
SITUAÇÃO S/ ESCALA		PREFEITURA MUNICIPAL DE BEBEDOURO
OBSERVAÇÕES		FERNANDO GALVÃO MOURA PREFEITO MUNICIPAL C.P.F.: 1.08.904.358-61
PLANTA DE LOCALIZAÇÃO E RELATÓRIO FOTOGRÁFICO		ENGº KAREN E. F. VERGÍLIO CREA: 50498/18-8
CPFL:	Aprovação:	Fundo Municipal de Iluminação Pública Recursos da C.I.P.
Desenho:	Data:	
KVERGÍLIO	17/10/2018	
<div></div> <div>Prefeitura Municipal de Bebedouro</div>		