


CORTE G-G / PLANTA

ESC. 1:30

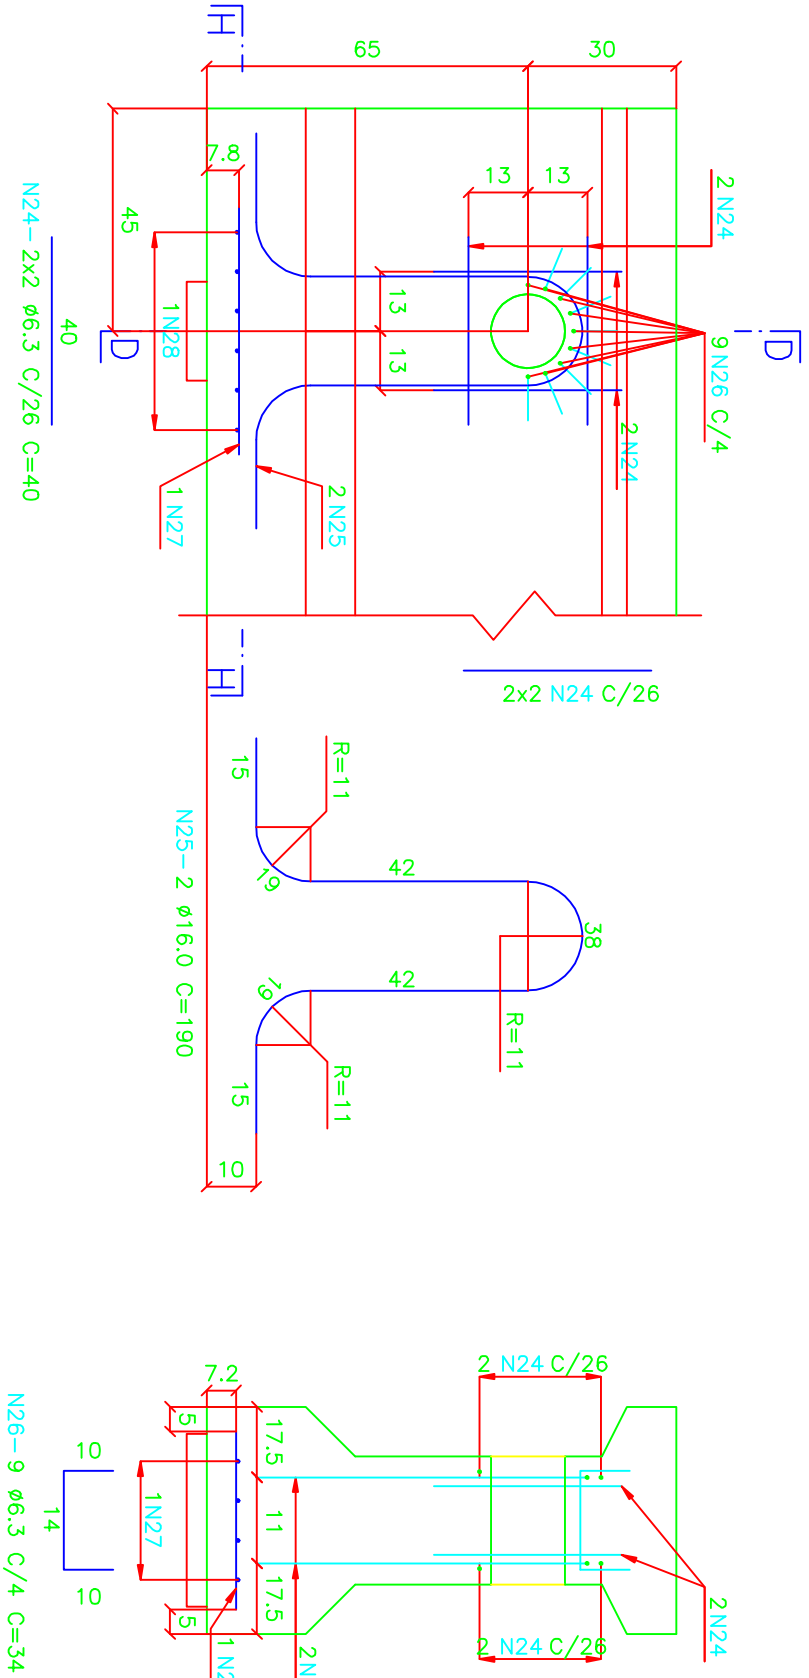


DETALHE DO FURO DE LÇAMENTO E FREIAGEM DE APOIO (2x)

ESC. 1:15

CORTE H-H / PLANTA

ESC. 1:15

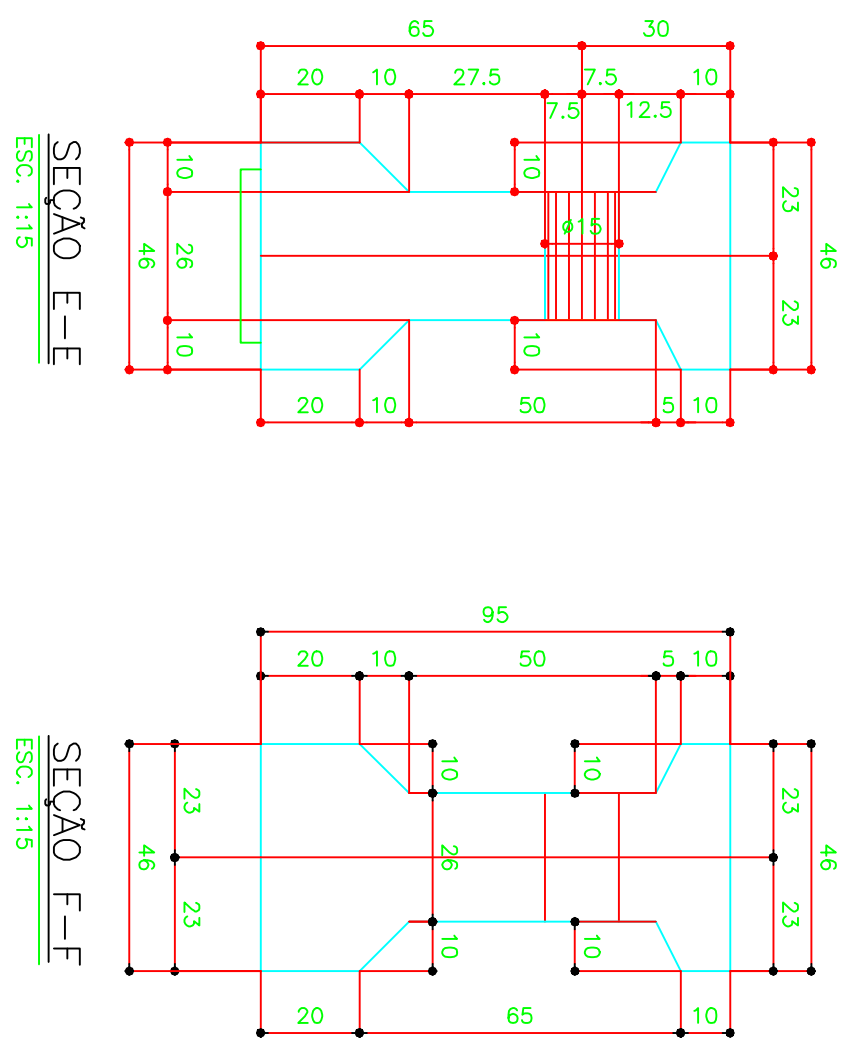


SEÇÃO E-E

ESC. 1:15


SEÇÃO F-F

ESC. 1:15

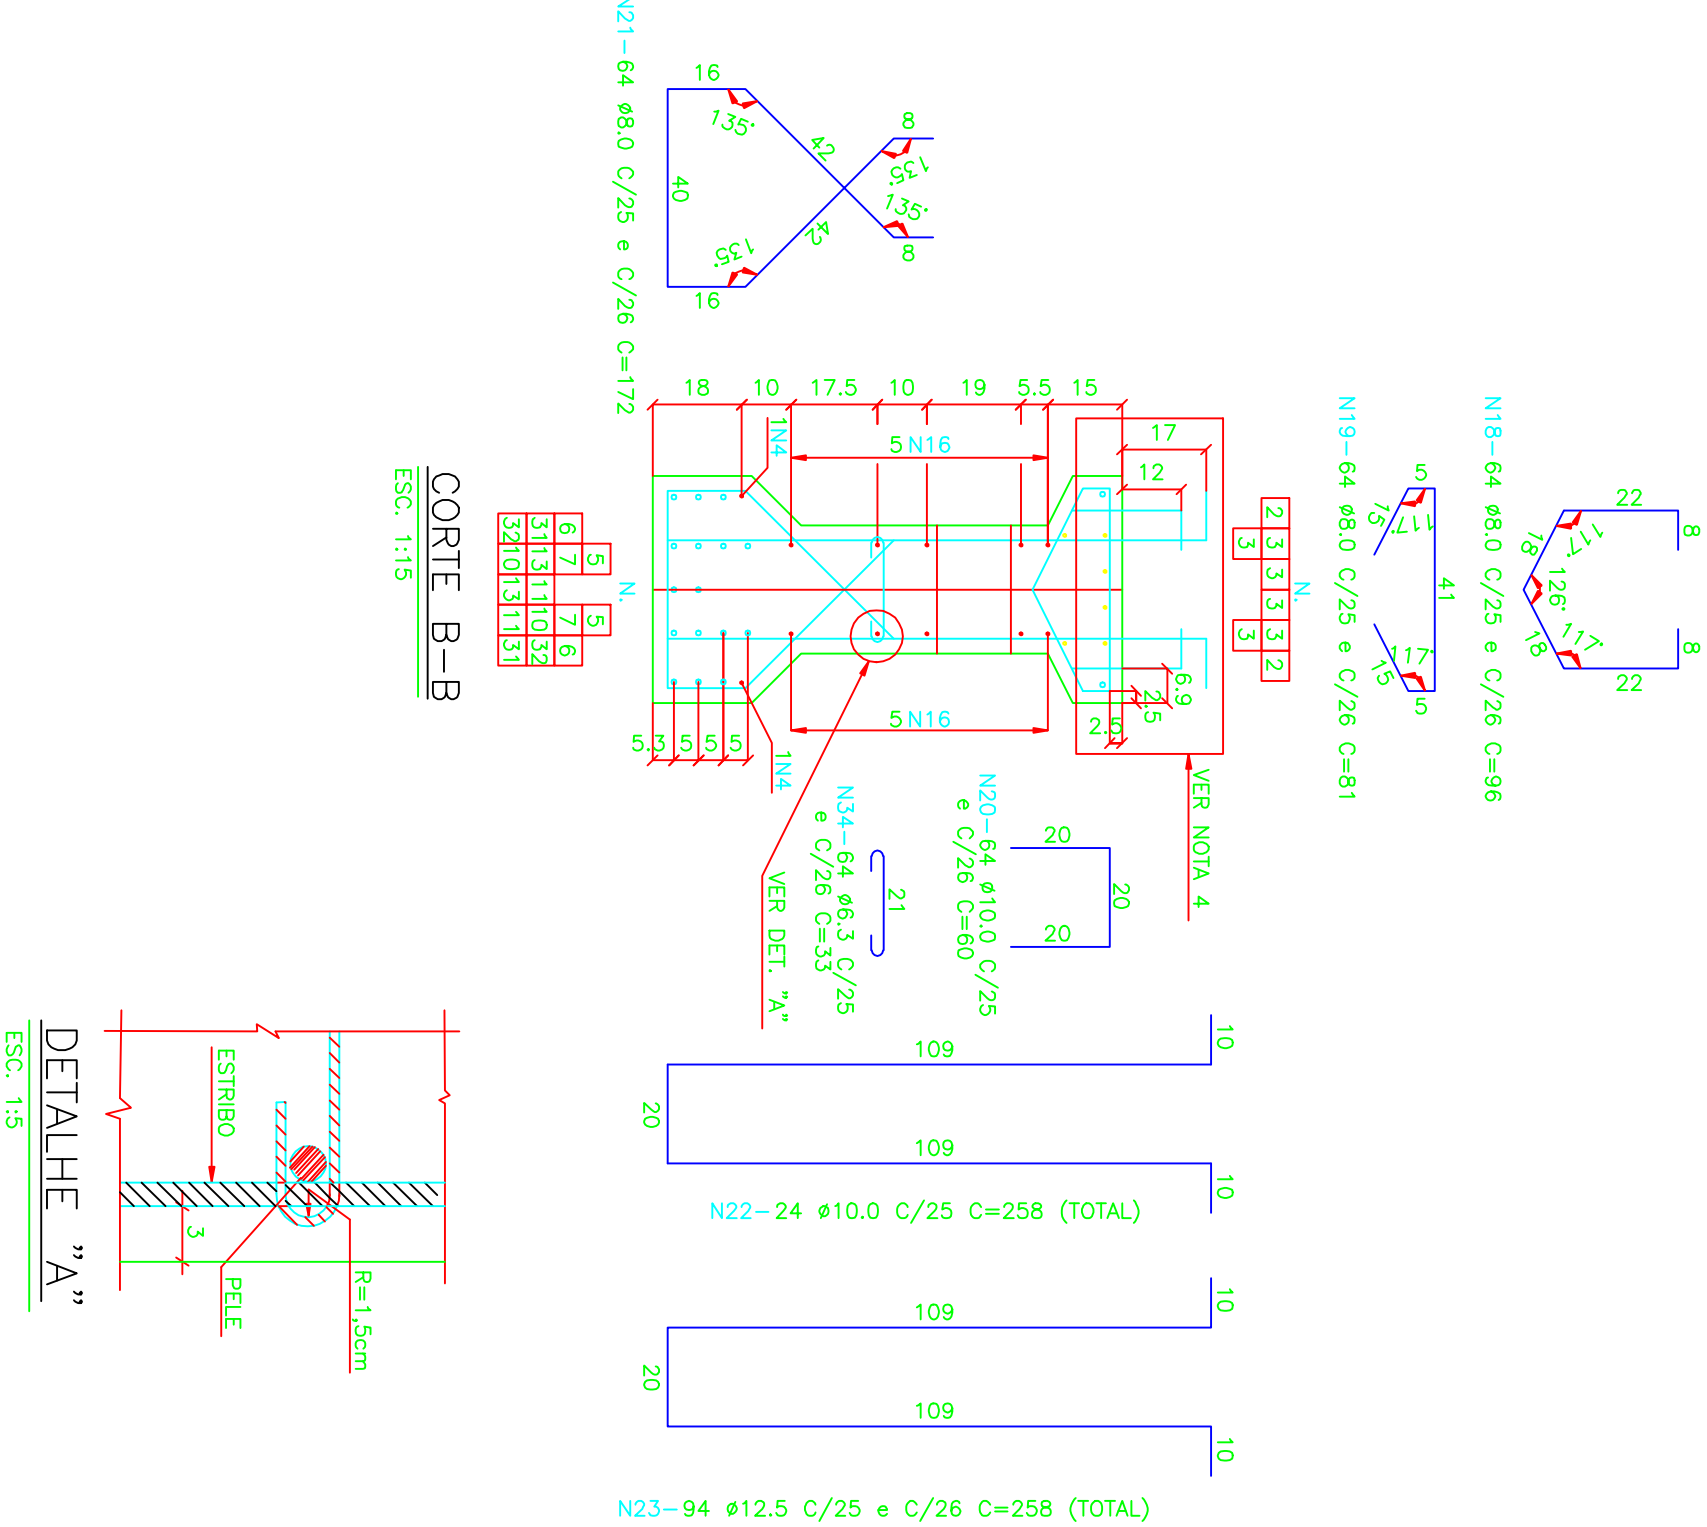

CORTE B-B

ESC. 1:15

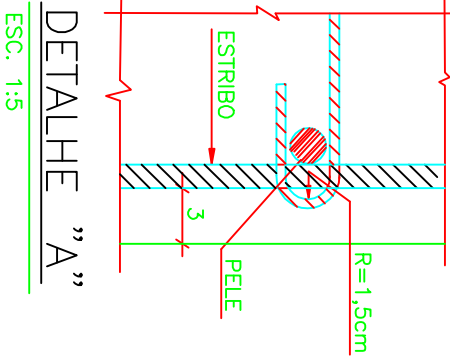

DETALHE "A"

ESC. 1:15

CORTE C-C

ESC. 1:15

| | | | |
|--|--|------|-----------|
| PREFEITURA MUNICIPAL DE BEBEDOURO | | DATA | NOTA |
| ADM. 2017/2020 | | DMS | 2608/2020 |
| DEPARTAMENTO DE ENGENHARIA, OBRAS E CONVÊNIOS | | REV. | WAGNER |
| TÍTULO : RECONSTRUÇÃO DE PONTE NA ESTRADA MUNICIPAL BRD 15 | | REV. | |
| SUB-TÍTULO : FORMA E ARMADURAS DA LONGARINA | | REV. | |
| INDICADAS | | REV. | |
| ÁREA DA CLIBA | | REV. | |
| PROFISSIONAL RESPONSÁVEL : ENGº CIVIL WAGNER SILVEIRA | | REV. | |
| ART. Nº. 280272902010026986 | | REV. | |
| DISSENHO Nº | | 08 | / 09 |