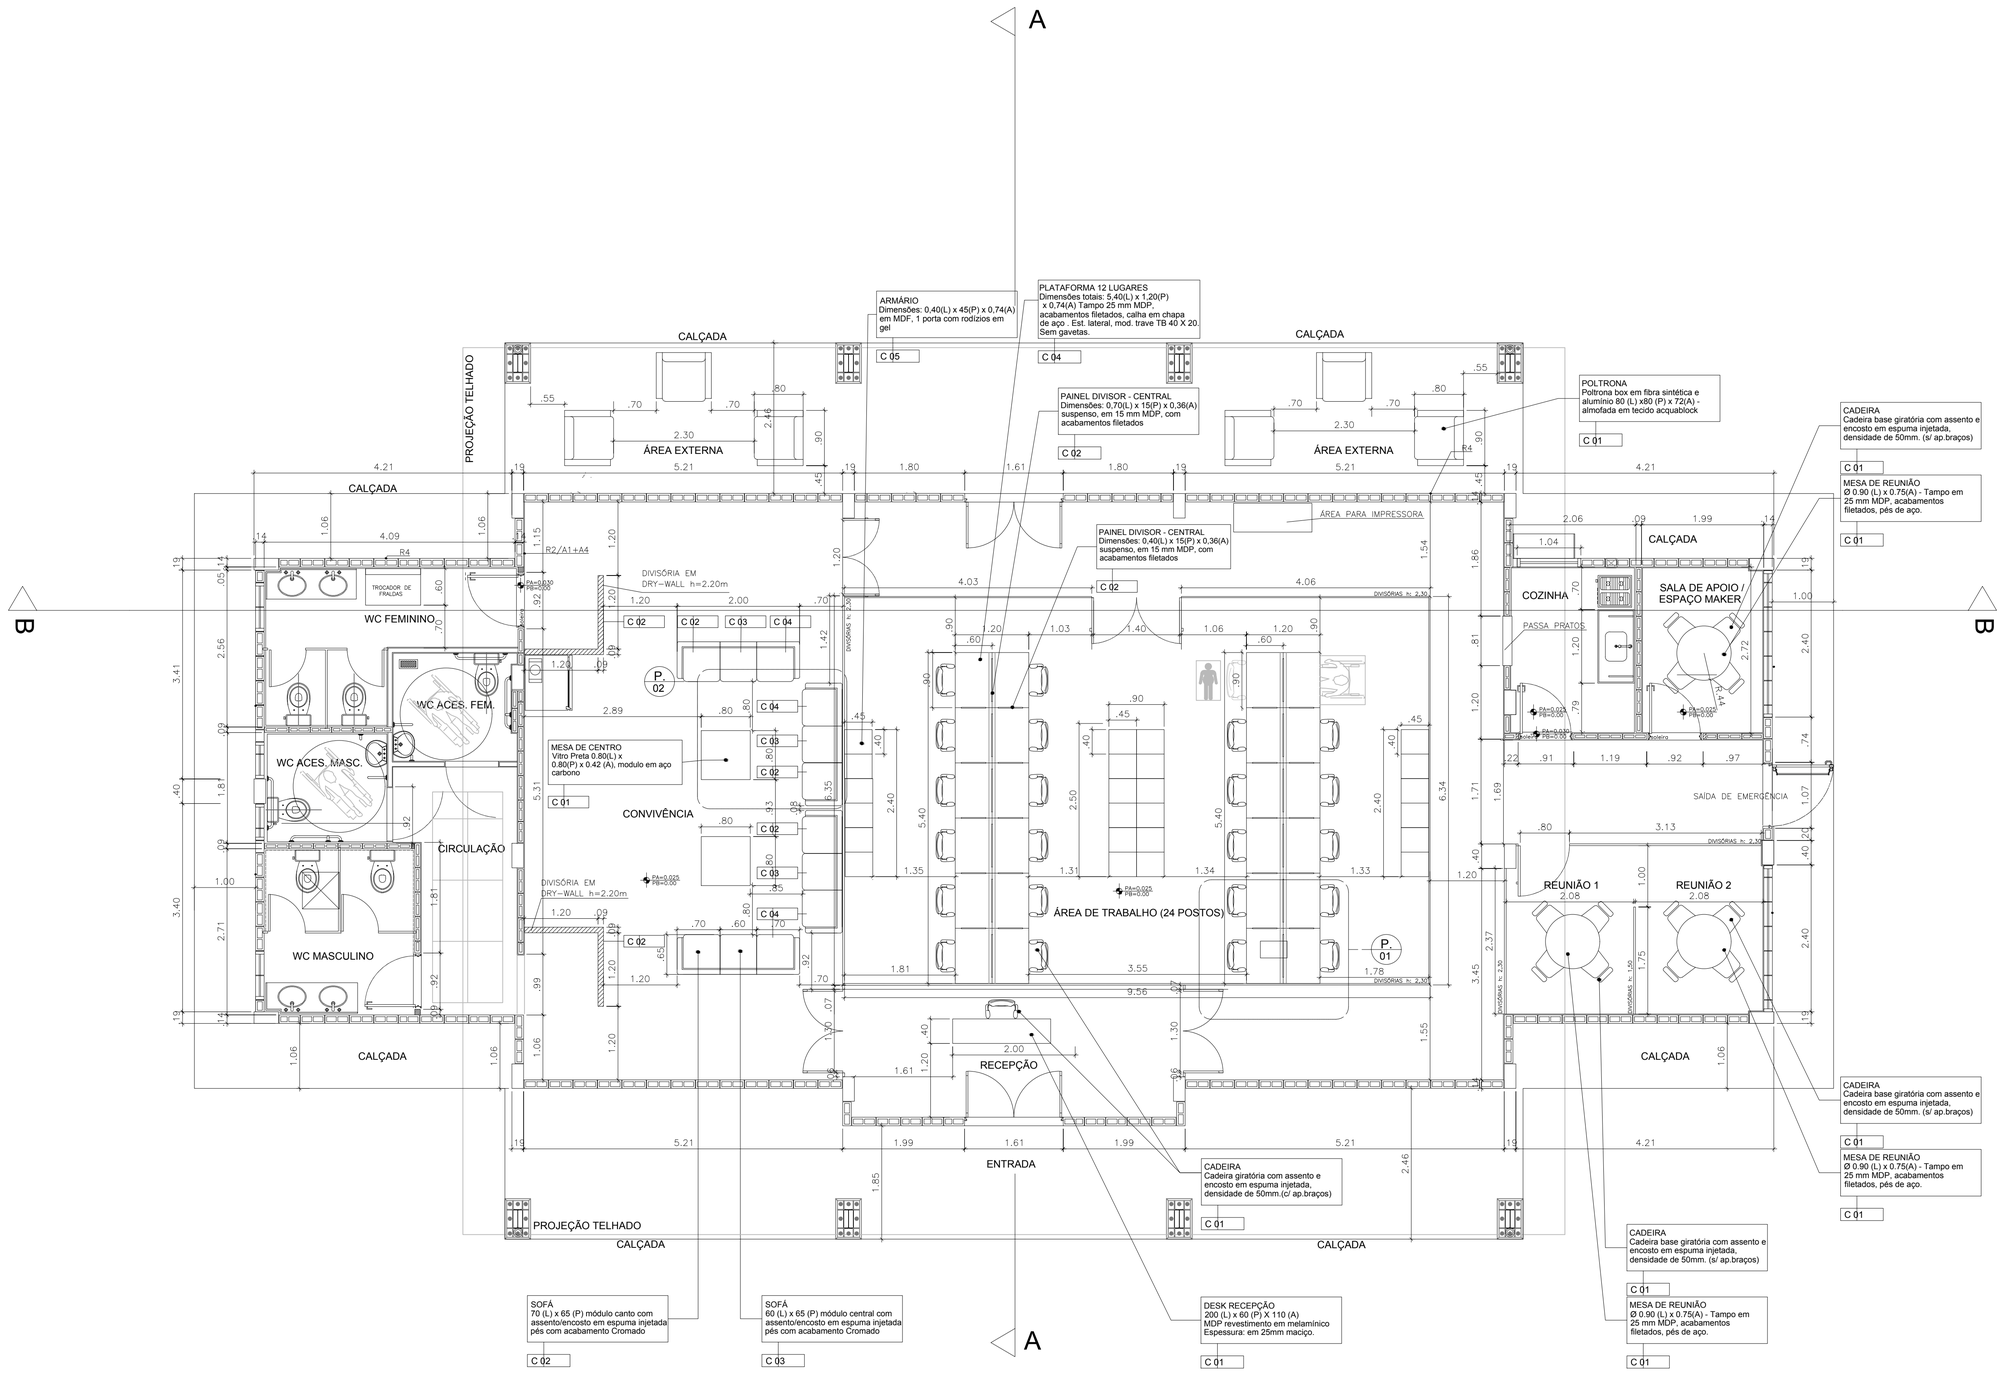

PLANTA DE LAY-OUT

ESC.: 1:50

PREFEITO MUNICIPAL

PROFISSIONAL RESPONSÁVEL:
WAGNER SILVEIRA
CREA: 506.005.510-9
Nº DA ART:

COR	PENA	ESPES.
1	7	0,15
2	7	0,18
3	7	0,30
4	7	0,40
5	7	0,20
6	7	0,20
7	7	0,50
8	7	0,70
9	7	0,13
10	7	0,20
50	2	0,20
100	3	0,20
130	4	0,20
160	5	0,20
200	6	0,20
253	253	0,20

Nº	REV. POR	DATA	APROV.	REVISAO

PREFEITURA MUNICIPAL DE BEBEDOURO
ADM. 2021/2024
DEPARTAMENTO DE ENGENHARIA E OBRAS

CLIENTE:
DEPARTAMENTO DE PLANEJAMENTO URBANO

PROJETO:
CASA DA JUVENTUDE

TITULO:
ARQUITETURA

PLANTA DE LAY-OUT

	DATA	NOME
DES.	8/11/2021	NASSER
REV.		
APR.		

ESCALA: INDICADAS
PESO: kg
CAD
DESENHO Nº: 08/10