




PLANTA DE ÁGUA FRIA  
ESCALA 1/50

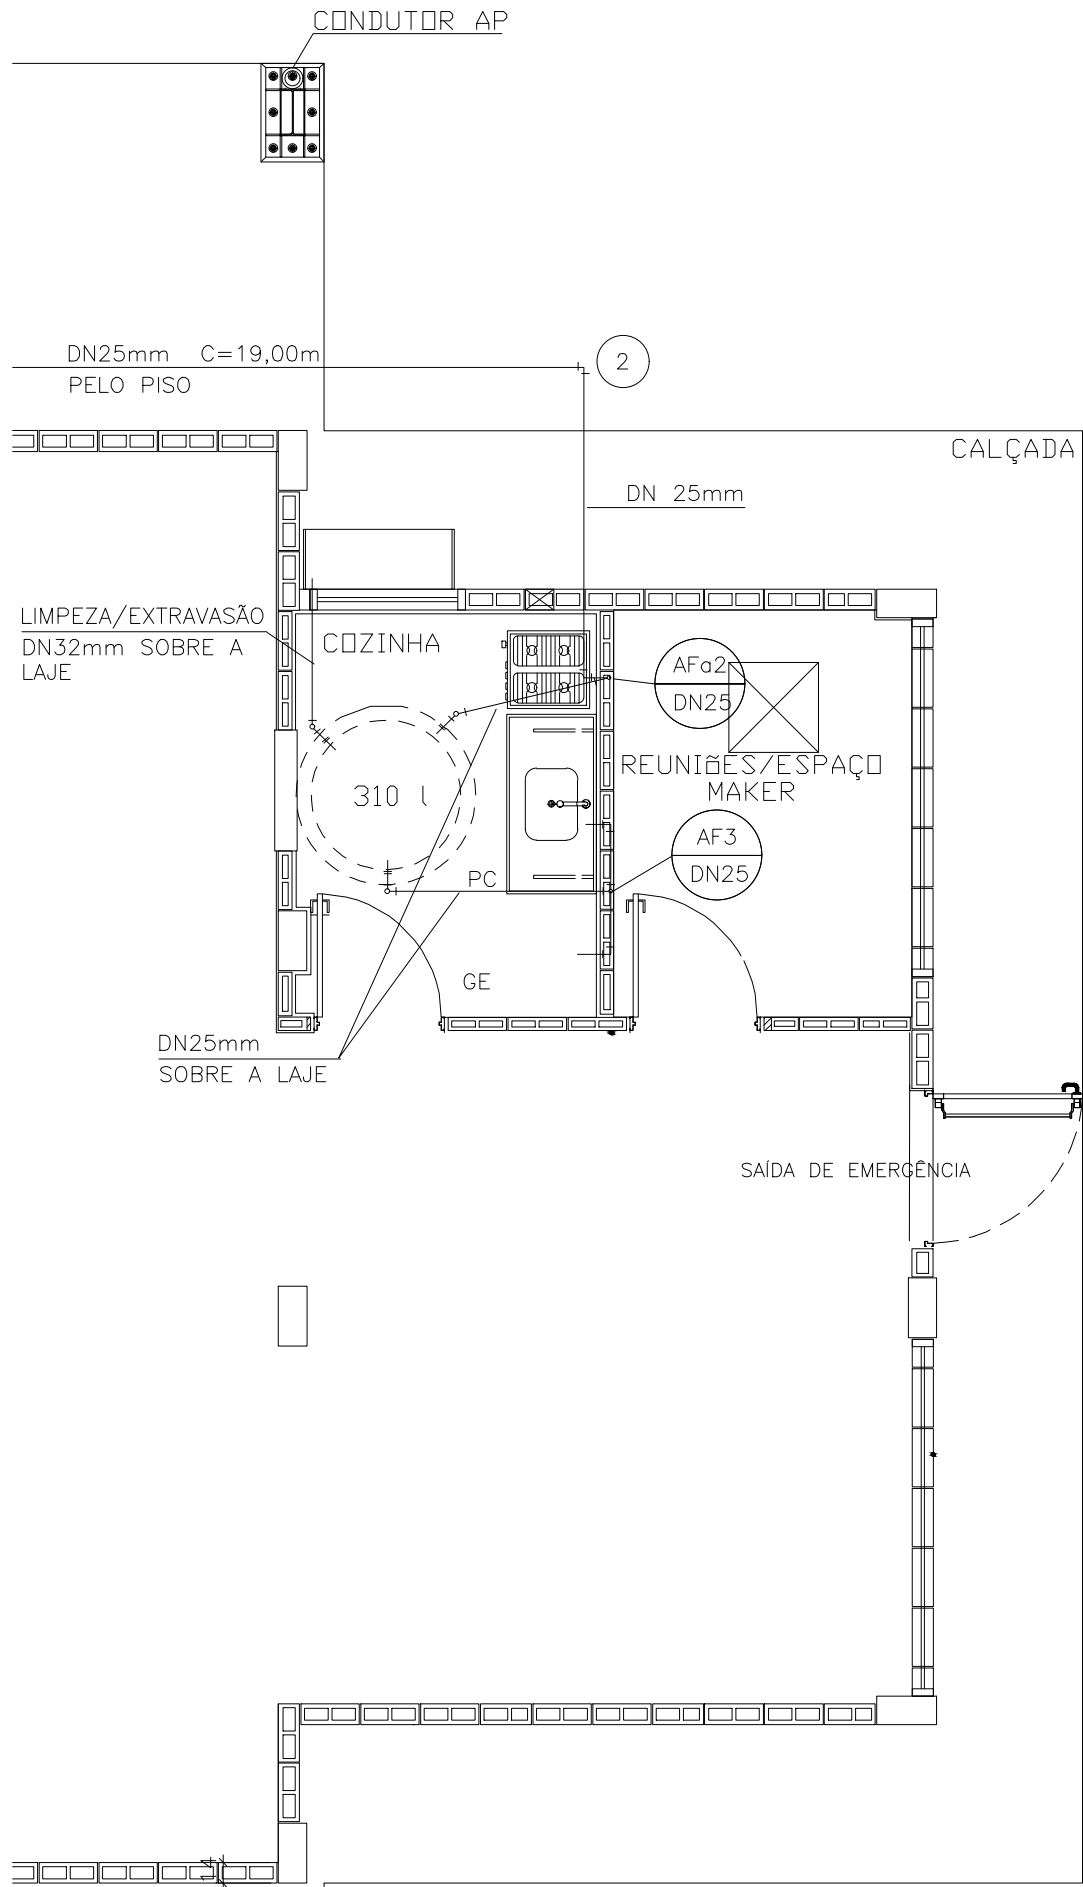


PLANTA DE ÁGUA FRIA  
ESCALA 1/50

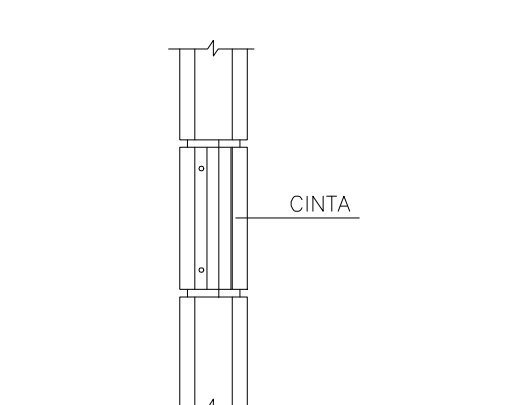

DETALHE DA PASSAGEM  
NAS CINTAS  
ESCALA 1/10

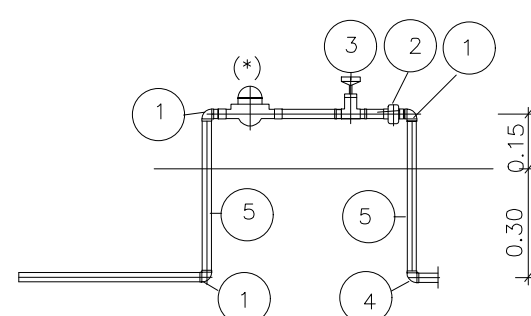

DETALHE DO CAVALETE DO  
HIDRÔMETRO  
S/ESCALA

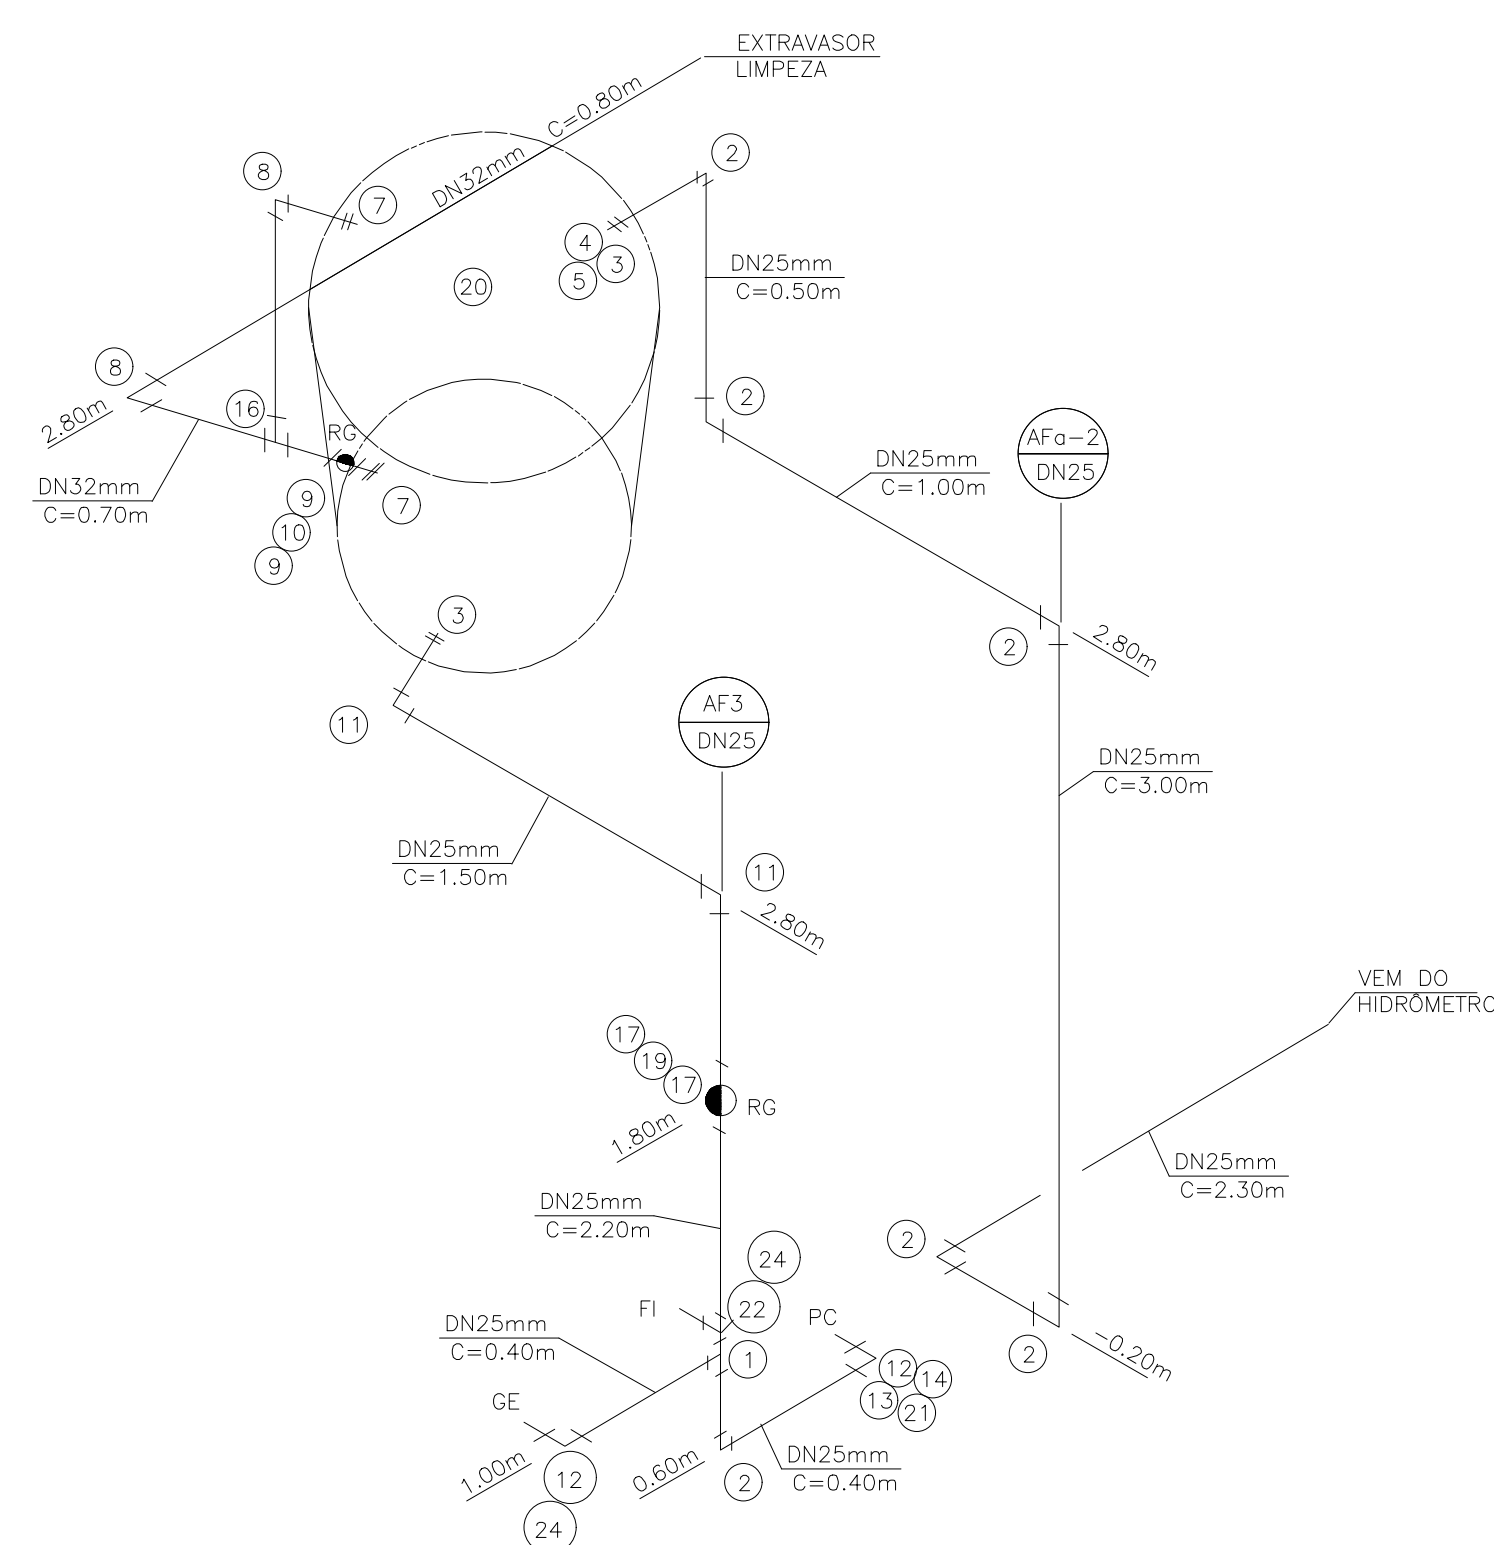


ISOMÉTRICO - COZINHA  
S/ESCALA

LEGENDA/TABELAS	
AF	ÁGUA FRIA
AFa	ÁGUA FRIA DE ALIMENTAÇÃO
RG	REGISTRO DE GAVETA
RP	REGISTRO DE PRESSÃO
BS	BACIA SANITÁRIA
LV	LAVATÓRIO
PC	PIA DE COZINHA
R	REDUÇÃO
MC	MÁQUINA DE CAFÉ
FI	FILTRO
GE	GELADEIRA

- NOTAS:
- 1- A CAIXA D'ÁGUA DEVERÁ SE APOIAR EM BASE PLANA E NIVELADA.
  - 2- MEDIDAS EM CENTÍMETROS, SALVO ONDE INDICADO.
  - 3- OS MATERIAIS DEVERÃO SEGUIR AS PRESCRIÇÕES DAS ESPECIFICAÇÕES TÉCNICAS DA ABNT.
  - 4- ACRESCENTAR O COMPRIMENTO DA TUBULAÇÃO DN 25 ESPECIFICAÇÕES TÉCNICAS DA ABNT.

N	Q	DESCRIÇÃO-ÁGUA FRIA
01	08	TEE DN 25 mm
02	26	JOELHO 90° DN 25 mm
03	04	ADAPTADOR LONGO COM FLANGES E ANÉIS DE BORRACHA DN 25 mm x 3/4"
04	03	LULA GALVANIZADA 3/4"
05	03	TORNEIRA DE BÓIA 3/4"
06	02	CAIXA D'ÁGUA CAPACIDADE 500 lts.
07	08	ADAPTADOR LONGO COM FLANGES E ANÉIS DE BORRACHA DN 32 mm x 1"
08	06	JOELHO 90° DN 32 mm
09	06	ADAPTADOR CURTO DN 32 mm x 1" C/BOLSA E ROSCA
10	03	REGISTRO DE GAVETA 1" ACAB. BRUTO
11	02	CURVA 90° DN 25 mm
12	11	JOELHO 90° DE REDUÇÃO SR DN 25 mm X 1/2"
13	13	NIPLE DUPLO 1/2" PVC
14	13	ENGATE FLEXÍVEL 1/2"
15	06	TORNEIRA P/LAVATÓRIO 1/2" DE PRESSÃO C/MISTURADOR DE BANCADA
16	05	TE DN 32 mm
17	08	ADAPTADOR CURTO DN 25mm x 3/4" C/BOLSA E ROSCA
18	06	CURVA 90° DN 32 mm
19	04	REGISTRO DE GAVETA 3/4" C/CANOPLA
20	01	CAIXA D'ÁGUA CAP. 310 L
21	01	TORNEIRA P/PIA DE COZINHA 1/2" DE PRESSÃO DE BANCADA
22	06	TE SR DN 25 mm x 1/2"
23	01	CURVA 45° DN 32 mm
24	04	PLUG 1/2"
25	03	REDUÇÃO DN 32 x 25 mm
12,4		TUBO PVC JUNTA SOLDADA DN 32 mm EM METROS
72,0		TUBO PVC JUNTA SOLDADA DN 25 mm EM METROS

N	Q	DESCRIÇÃO - HIDRÔMETRO
01	03	COTOVELO 90° FERRO GALVANIZADO 3/4" CLASSE 150 lbs.
02	01	NIPLE DUPLO DE FERRO GALVANIZADO 3/4" CLASSE 150 lbs.
03	01	REGISTRO DE GAVETA 3/4" ACABAMENTO BRUTO
04	01	COTOVELO PVC SRM. AZUL DN 25 mm x 3/4"
05	1,3	TUBO DE FERRO GALVANIZADO DN 3/4" EM METROS
NOTA- A CRITÉRIO DA CONCESSIONÁRIA LOCAL, OS ITENS DE Nº 01 À 05 PODEM SER SUBSTITUÍDOS POR COMPONENTES EM PVC, OU POLIPROPILENO		
DIMENSÕES DO ABRIGO 0,50 X 0,45 X 0,25 m INTERNO		

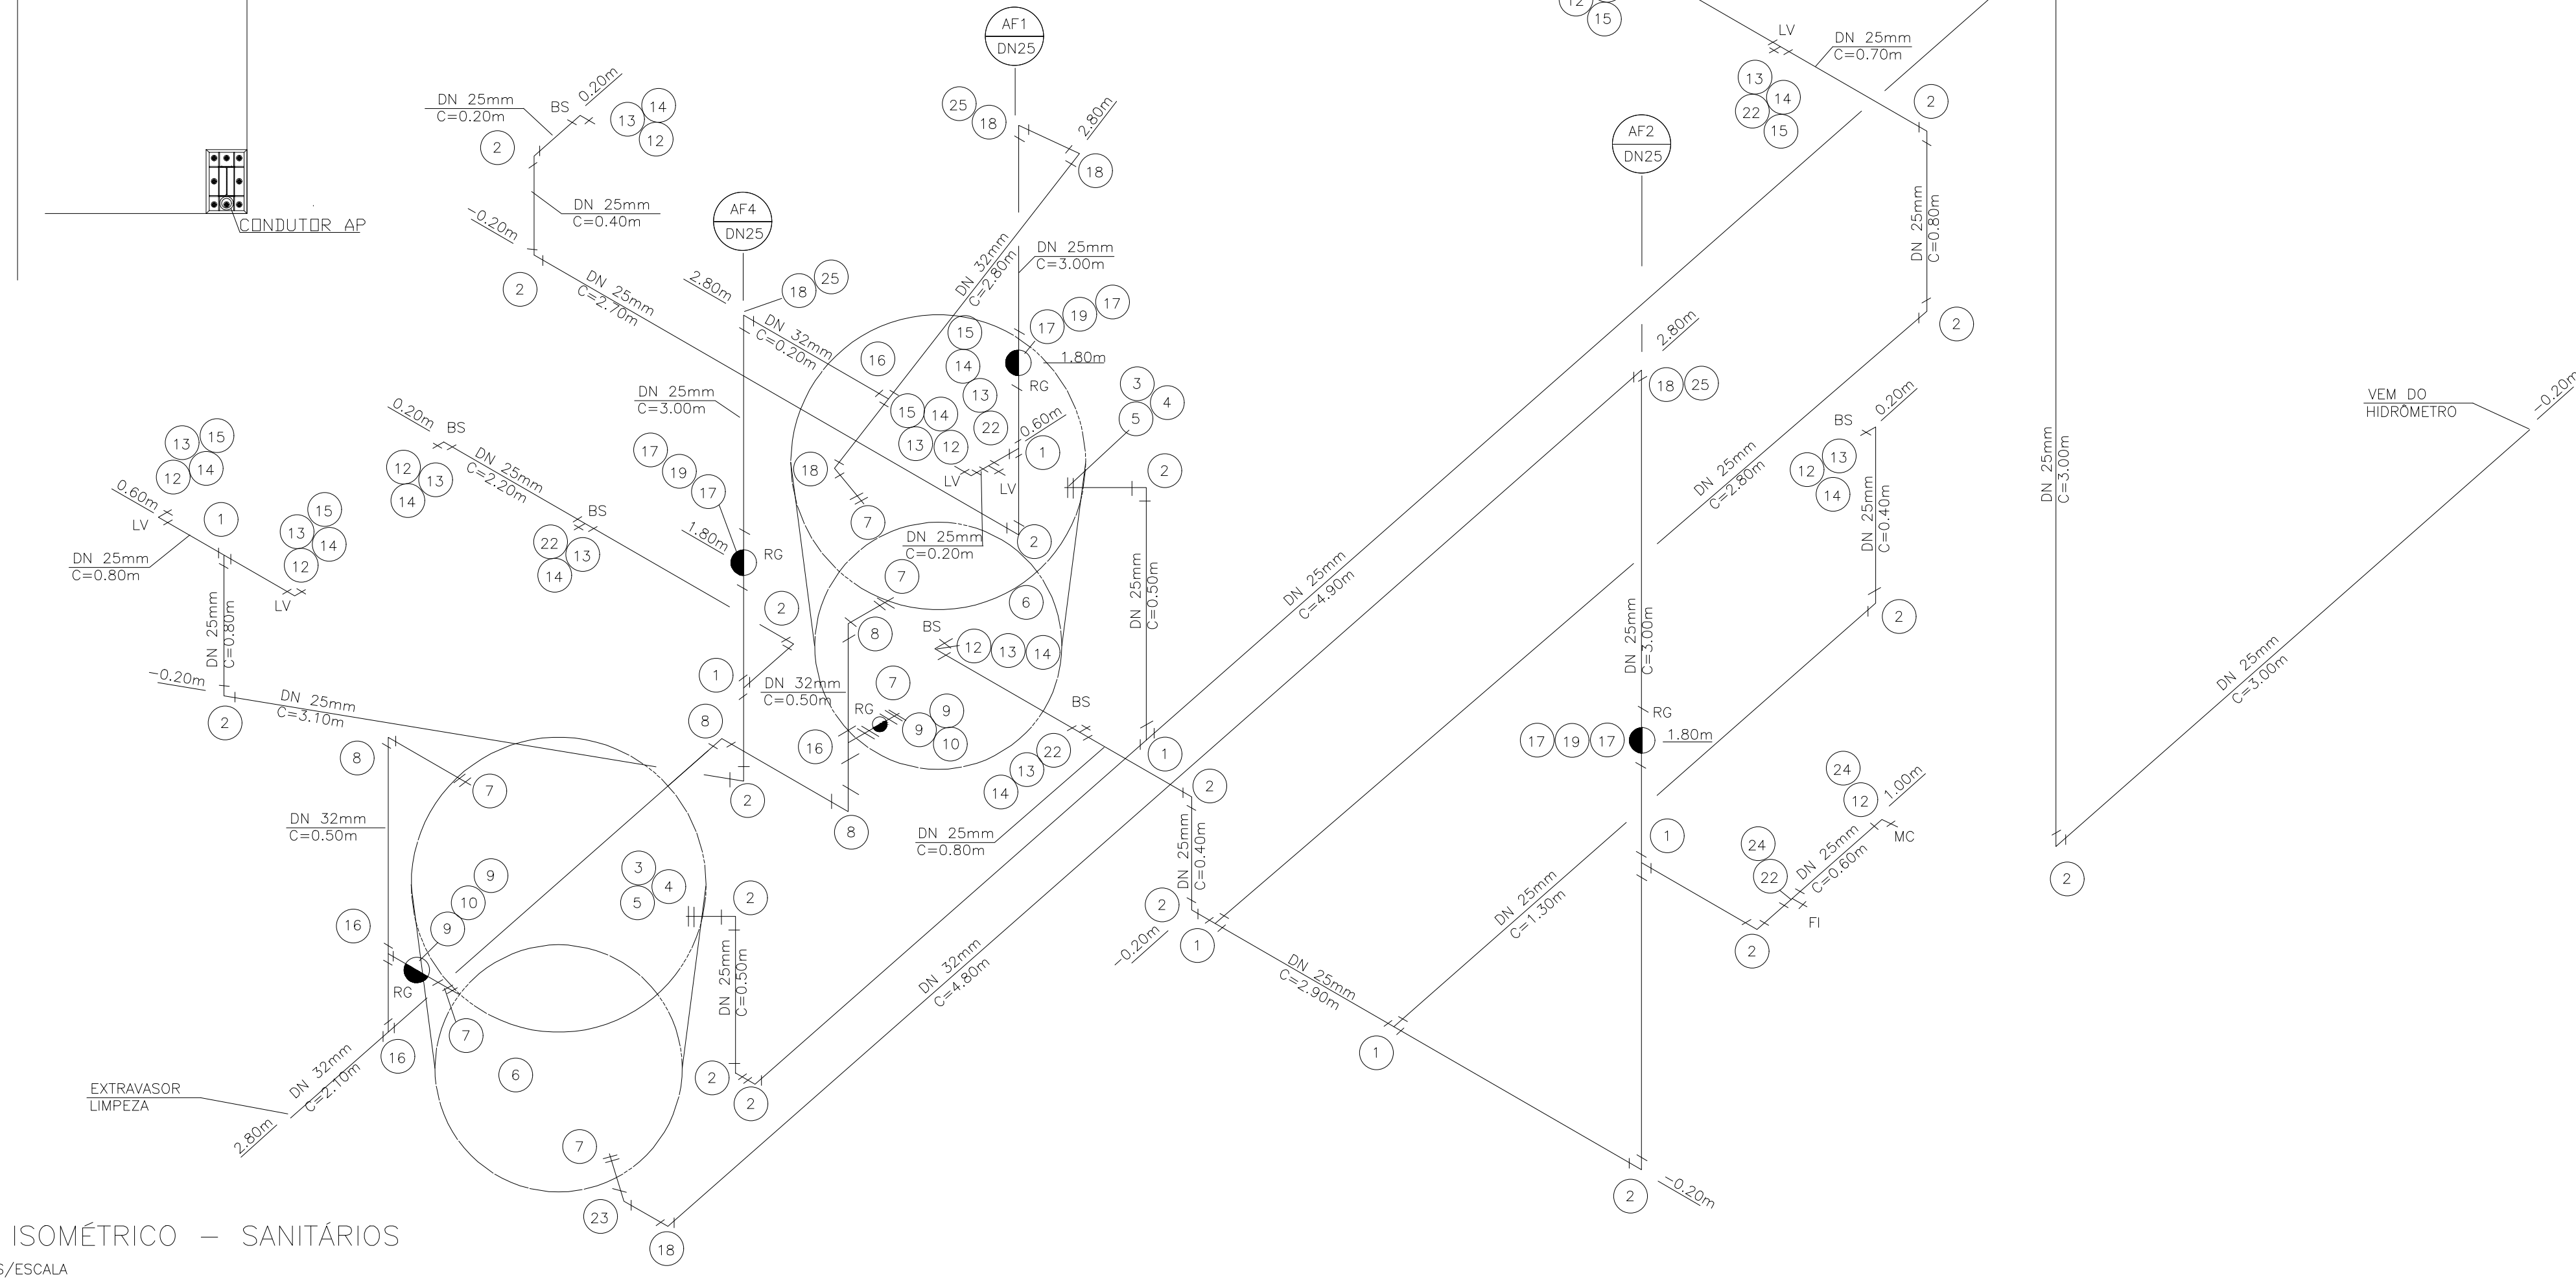

ISOMÉTRICO - SANITÁRIOS  
S/ESCALA

--	--	