

PLOTAR  
ESCALA 1:1


COR	PENA	φ
1	7	0.10
2	7	0.15
3	7	0.20
4	7	0.25
5	7	0.30
6	7	0.35
7	7	0.40
8	7	0.50
9	7	0.50
10	1	0.30
11	7	0.05
90	3	0.25
170	175	0.25
252	252	0.15
253	253	0.15



IMAGEM TACHÃO REFLETIVO MONODIRECIONAL  
SEM ESCALA

LEGENDA

- ← SENTIDO DE DIREÇÃO ( NÃO SERÁ DEMARCADA )
- FAIXA DE RETENÇÃO
- PARE** LEGENDA TRANSVERSAL AO FLUXO VEICULAR
- |||| FAIXA DE PEDESTRE
- ▬ PRISMA DE CONCRETO
- ◆ TACHÃO REFLETIVO MONODIRECIONAL

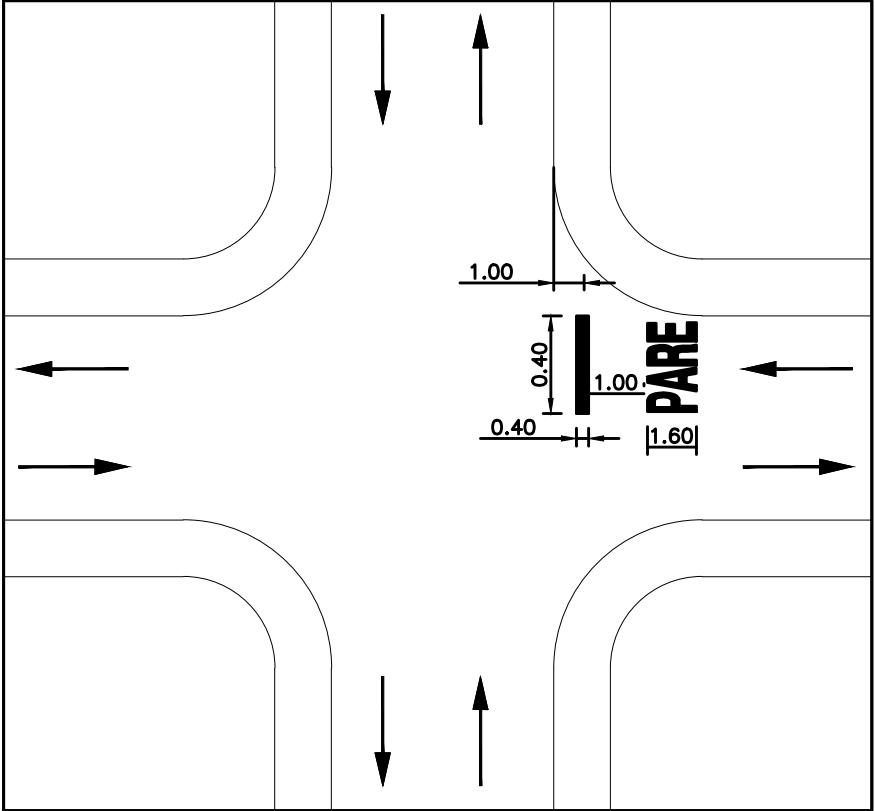

DETALHE CRUZAMENTO  
ESCALA 1:50

SINALIZAÇÃO HORIZONTAL (TABELA DE AREA DE PINTURA DE SOLO)				
TIPO	LOCAL	QUANTIDAD E (UN)	AREA UNITARIA (m2)	AREA TOTAL DE PINTURA (M2)
PINTURA TINTA RETRORREFLETIVA A BASE DE RESINA ACRILICA COM MICROESFERAS DE VIDRO	PARE MAIS FAIXA RETENÇÃO (COR BRANCO)	11	3.65	40.15
	FAIXAS DE SEPARAÇÃO DE FLUXO			72.64
AREA TOTAL				112.79

SINALIZAÇÃO HORIZONTAL (EQUIPAMENTOS)		
TIPO	LOCAL	QUANTIDADE (UN)
TACHÃO TIPO I BIDIRECIONAL REFLETIVO	DETALHE 3	26
	DETALHE 4	17
	DETALHE 5	11
AREA TOTAL		54

PREFEITO MUNICIPAL

PROFISSIONAL RESPONSÁVEL  
WAGNER SILVEIRA  
C.R.E.A./SP 506.005.510-9  
Nº DA ART.:

PREFEITURA MUNICIPAL DE BEBEDOURO ADM. 2021/2024		DATA	NOME
DEPARTAMENTO : Planejamento Desenvolvimento Urbano	DES.	20/12/2021	RADAMES
OBJETO : RECAPEAMENTO ASFÁLTICO EM DIVERSAS RUAS DEMANDA SEM PAPEL 012604	REV.		
TÍTULO : PROJETO DE SINALIZAÇÃO VIARIA	APR.		
CIDADE : BEBEDOURO-S.P.	ESCALA	1:1000	PESO
	CAD		
	DESENHO Nº		15