



DETALHE DO PISO DA ACADEMIA SEM ESCALA

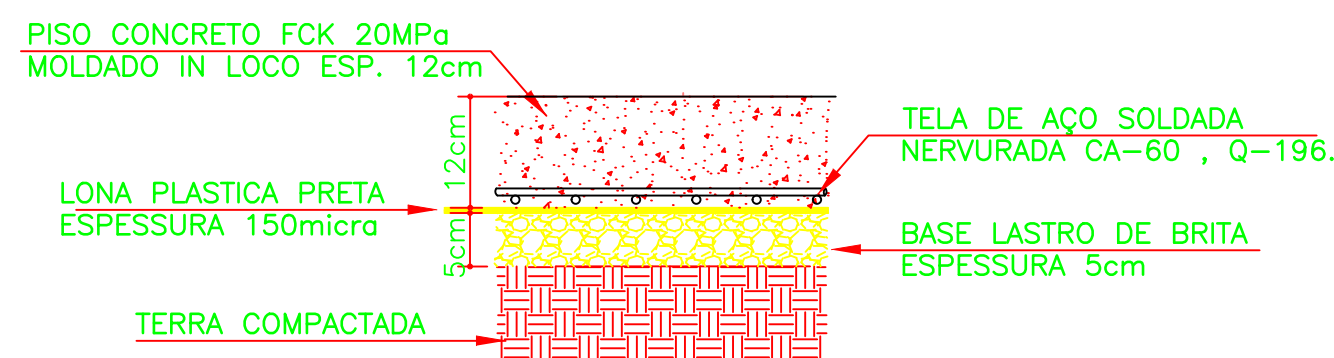

DETALHE DE FIXAÇÃO DO EQUIPAMENTO SEM ESCALA

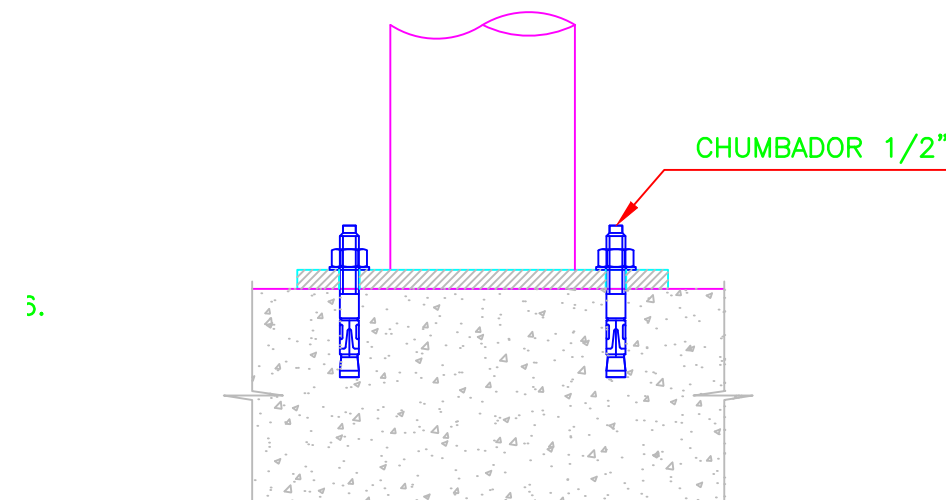

Legenda: Equipamento da Academia

Representação	Descrição do Equipamento	Quantidade
(04)	Simulador de Caminhada Triplo	01
(06)	Pressão de Pernas Triplo	01
(08)	Alongador com Tres Alturas	01
(10)	Simulador de Cavalgada Triplo	01



ESCALA: 1:300

					PREFEITURA MUNICIPAL DE BEBEDOURO ADM. 2021/2024		DATA	NOME
					DEPARTAMENTO DE ENGENHARIA E OBRAS	D&S	20/05/2019	N. ZEITUM
					PROJETO	REV.	20/05/2019	V. RIBEIRO
					CONCLUSÃO DA OBRA DE REVITALIZAÇÃO DE PRAÇAS PÚBLICAS NO MUNICÍPIO DE BEBEDOURO	APR.	20/05/2019	WAGNER
					TÍTULO	ESCALA		PESO
					LOCALIZAÇÃO E INSTALAÇÃO: EQUIPAMENTOS DA ACADEMIA AO AR LIVRE		INDICADAS	kg
					LOCAL	CAD		
					PRAÇA THOMAZ TALARICO JARDIM CLAUDIA I			
0	VICTOR	20/05/2019	WAGNER	EMISSION INICIAL	D&S:	DISENYHO Nº		08/10
Nº	REV. FOR.	DATA	APROV.	REVISAO	CONTRATO DE REPASSE nº 867318/2018 OPERAÇÃO nº 1053921-36/2018/MCIDADES/CAIXA			