


PRAÇAS MUNICIPAIS

- 1-Pça 13 DE MAIO
- 2-Pça 3 DE MAIO
- 3-Pça ABEL PEDRO DE FREITAS
- 4-Pça ABILIO ALVES MARQUES
- 5-Pça ANGELO DESENHO
- 6-Pça JOSÉ PERRONE
- 7-Pça JOSÉ STAMATO SOBRINHO
- 8-Pça ANTONIO TALARICO
- 9-Pça ARDEVAL GUIMARÃES MARQUES
- 10-Pça LUIZ FAGIOLLI
- 11-Pça ARISTIDES CARIZIO
- 12-Pça BARÃO DO RIO BRANCO
- 13-Pça BENEDICTO SILVEIRA
- 14-Pça CAP. BEB. DA ORDEM DEMOLAY
- 15-Pça CARLOS GOMES
- 16-Pça MAETRO PEDRO PELLEGRINO
- 17-Pça DA BIBLIA
- 18-Pça DO CRUZEIRO
- 19-Pça DOS CATEQUISTAS
- 20-Pça MARECHAL CASTELO BRANCO
- 21-Pça DO MAÇON
- 22-Pça DOMINGOS RIBEIRO
- 23-Pça DOS FERROVIARIOS
- 24-Pça DOS MOTORISTAS
- 25-Pça DOS TRABALHADORES
- 26-Pça DR. JOAQUIM DOS REIS
- 27-Pça DR. ANTONIO FACTORE
- 28-Pça MONSENHOR ARISTIDE DA SILVEIRA LEITE
- 29-Pça ERCILIO DE AZEVEDO MATTOS
- 30-Pça FRANCISCO FERREIRA DE MEDEIROS
- 31-Pça JOÃO CAMBAUVA
- 32-Pça JOÃO ISMAEL
- 33-Pça JOSÉ CULTRALE JUNIOR
- 34-Pça NOSSA SENHORA APARECIDA
- 35-Pça NOVE DE JULHO
- 36-Pça ODORICO JOÃO CALDEIRA
- 37-Pça OLAVO BILAC
- 38-Pça OLÍPIO ALVES KOBAL
- 39-Pça OSVALDO PANZAUILLI
- 40-Pça PROF. CARMEM SILVA RUZANTE CARDASSI
- 41-Pça PROF. JARBAS AMORÉ DO PRADO
- 42-Pça PROF. ANSELMO GOMES
- 43-Pça RODOLFO BONAFIM
- 44-Pça RUI BARBOSA
- 45-Pça SANTIAGO BILORIA
- 46-Pça SANTOS DUMONT
- 47-Pça SÃO PEDRO CLAVER
- 48-Pça S.ª PAULA FRANCINETTI
- 49-Pça TIRADENTES
- 50-Pça THOMAZ TALARICO
- 51-Pça VALENCIO DE BARROS
- 52-Pça VALENTIM TOMAZINI
- 53-Pça LUIZ VERALDI
- 54-Pça ANTONIO MARTINS ROMERO FILHO
- 55-Pça FRANCISCO FORTUNATO SANTOS MORAES
- 56-Pça VER. NIVALDO SALVADOR
- 57-Pça JÚLIO DE FREITAS
- 58-Pça DR. BENEDITO MONTENEGRO
- 59-Pça IRMA DULCE
- 60-Pça FRANCISCO MENDES ALVES FILHO
- 61-Pça DR. MANOEL JOAQUIM DOS REIS
- 62-Pça JOAQUIM MARIANO
- 63-Pça LEOPOLDO PINTO UCHÔA
- 64-Pça WILSON FREDERICO
- 65-Pça DOS EXPEDICIONÁRIOS
- 66-Pça JÁCOMO COLÓZIO
- 67-Pça THERYZINHA CEBOLA MARIOTINI
- 68-Pça PROF. SECUNDO AVELINO CARDOSO
- 69-Pça NOSSA SENHORA APARECIDA

LEGENDA


- FRAGMENTOS DE MATA
- MATA CILIAR
- ÁREA VERDE
- SISTEMA DE LAZER
- CENTROS SOCIAIS URBANOS
- CLUBES
- PARQUES

ESCALA: 1:10.000

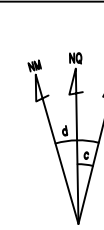

PLANTA CHAVE

ESCALA 1:5.000

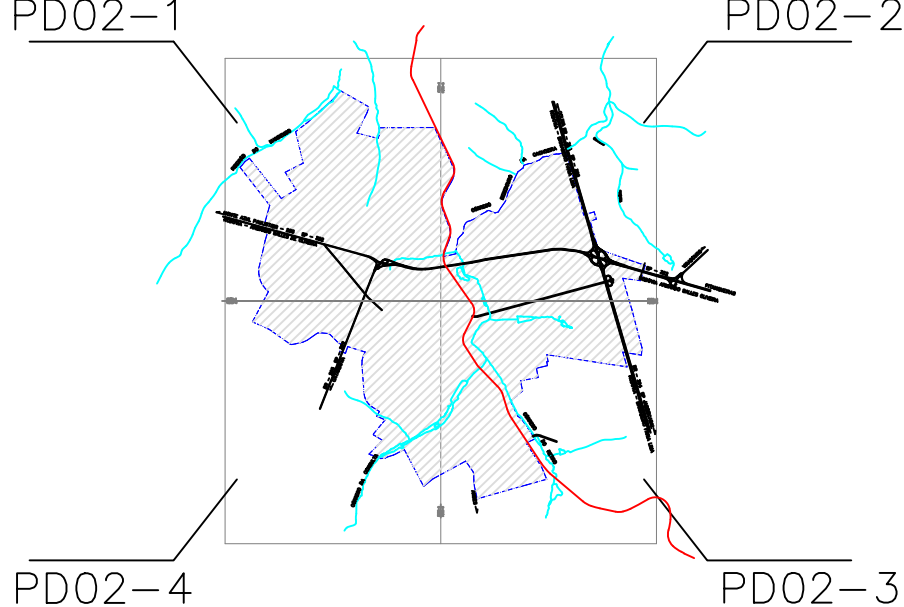

LEGENDA

- LINHA PERÍMETRO URBANO (LC nº 115/2015)
- LINHA DE TRANSMISSÃO ELÉTRICA (138 kV)
- DIVISÃO DE ÁREAS PARA AMPLIAÇÃO = 1:5.000
- CÓDIGO IPTU (SETOR / QUADRA)
- RODOVIAS ESTADUAIS
- ESTRADAS VICINAIS PAVIMENTADAS
- ESTRADAS VICINAIS NÃO PAVIMENTADAS
- AVENIDAS
- ESTRADA DE FERRO
- MATAS
- CORREGOS
- REPRESAS E LAGOS
- NASCENTE

PROJETO ELÉTRICO COMPLETO

FOLHA 01/05

Substituição da Iluminação das Praças Públicas dos Distritos de Botafogo, Andes e Turvinea - Bebedouro/SP
Bairros Diversos
Prefeitura Municipal de Bebedouro
Vide Implantação
Centro
Bebedouro/SP

SITUAÇÃO EM ESCALA



OBSERVAÇÕES

PLANTA DE LOCALIZAÇÃO
PRAÇAS MUNICIPAIS

FEITO:

Assinatura

Desenho:

Data



Prefeitura Municipal de Bebedouro
Celebração de Convênio
Secretaria de Desenvolvimento Regional
Termo de Convênio 101174/2022