
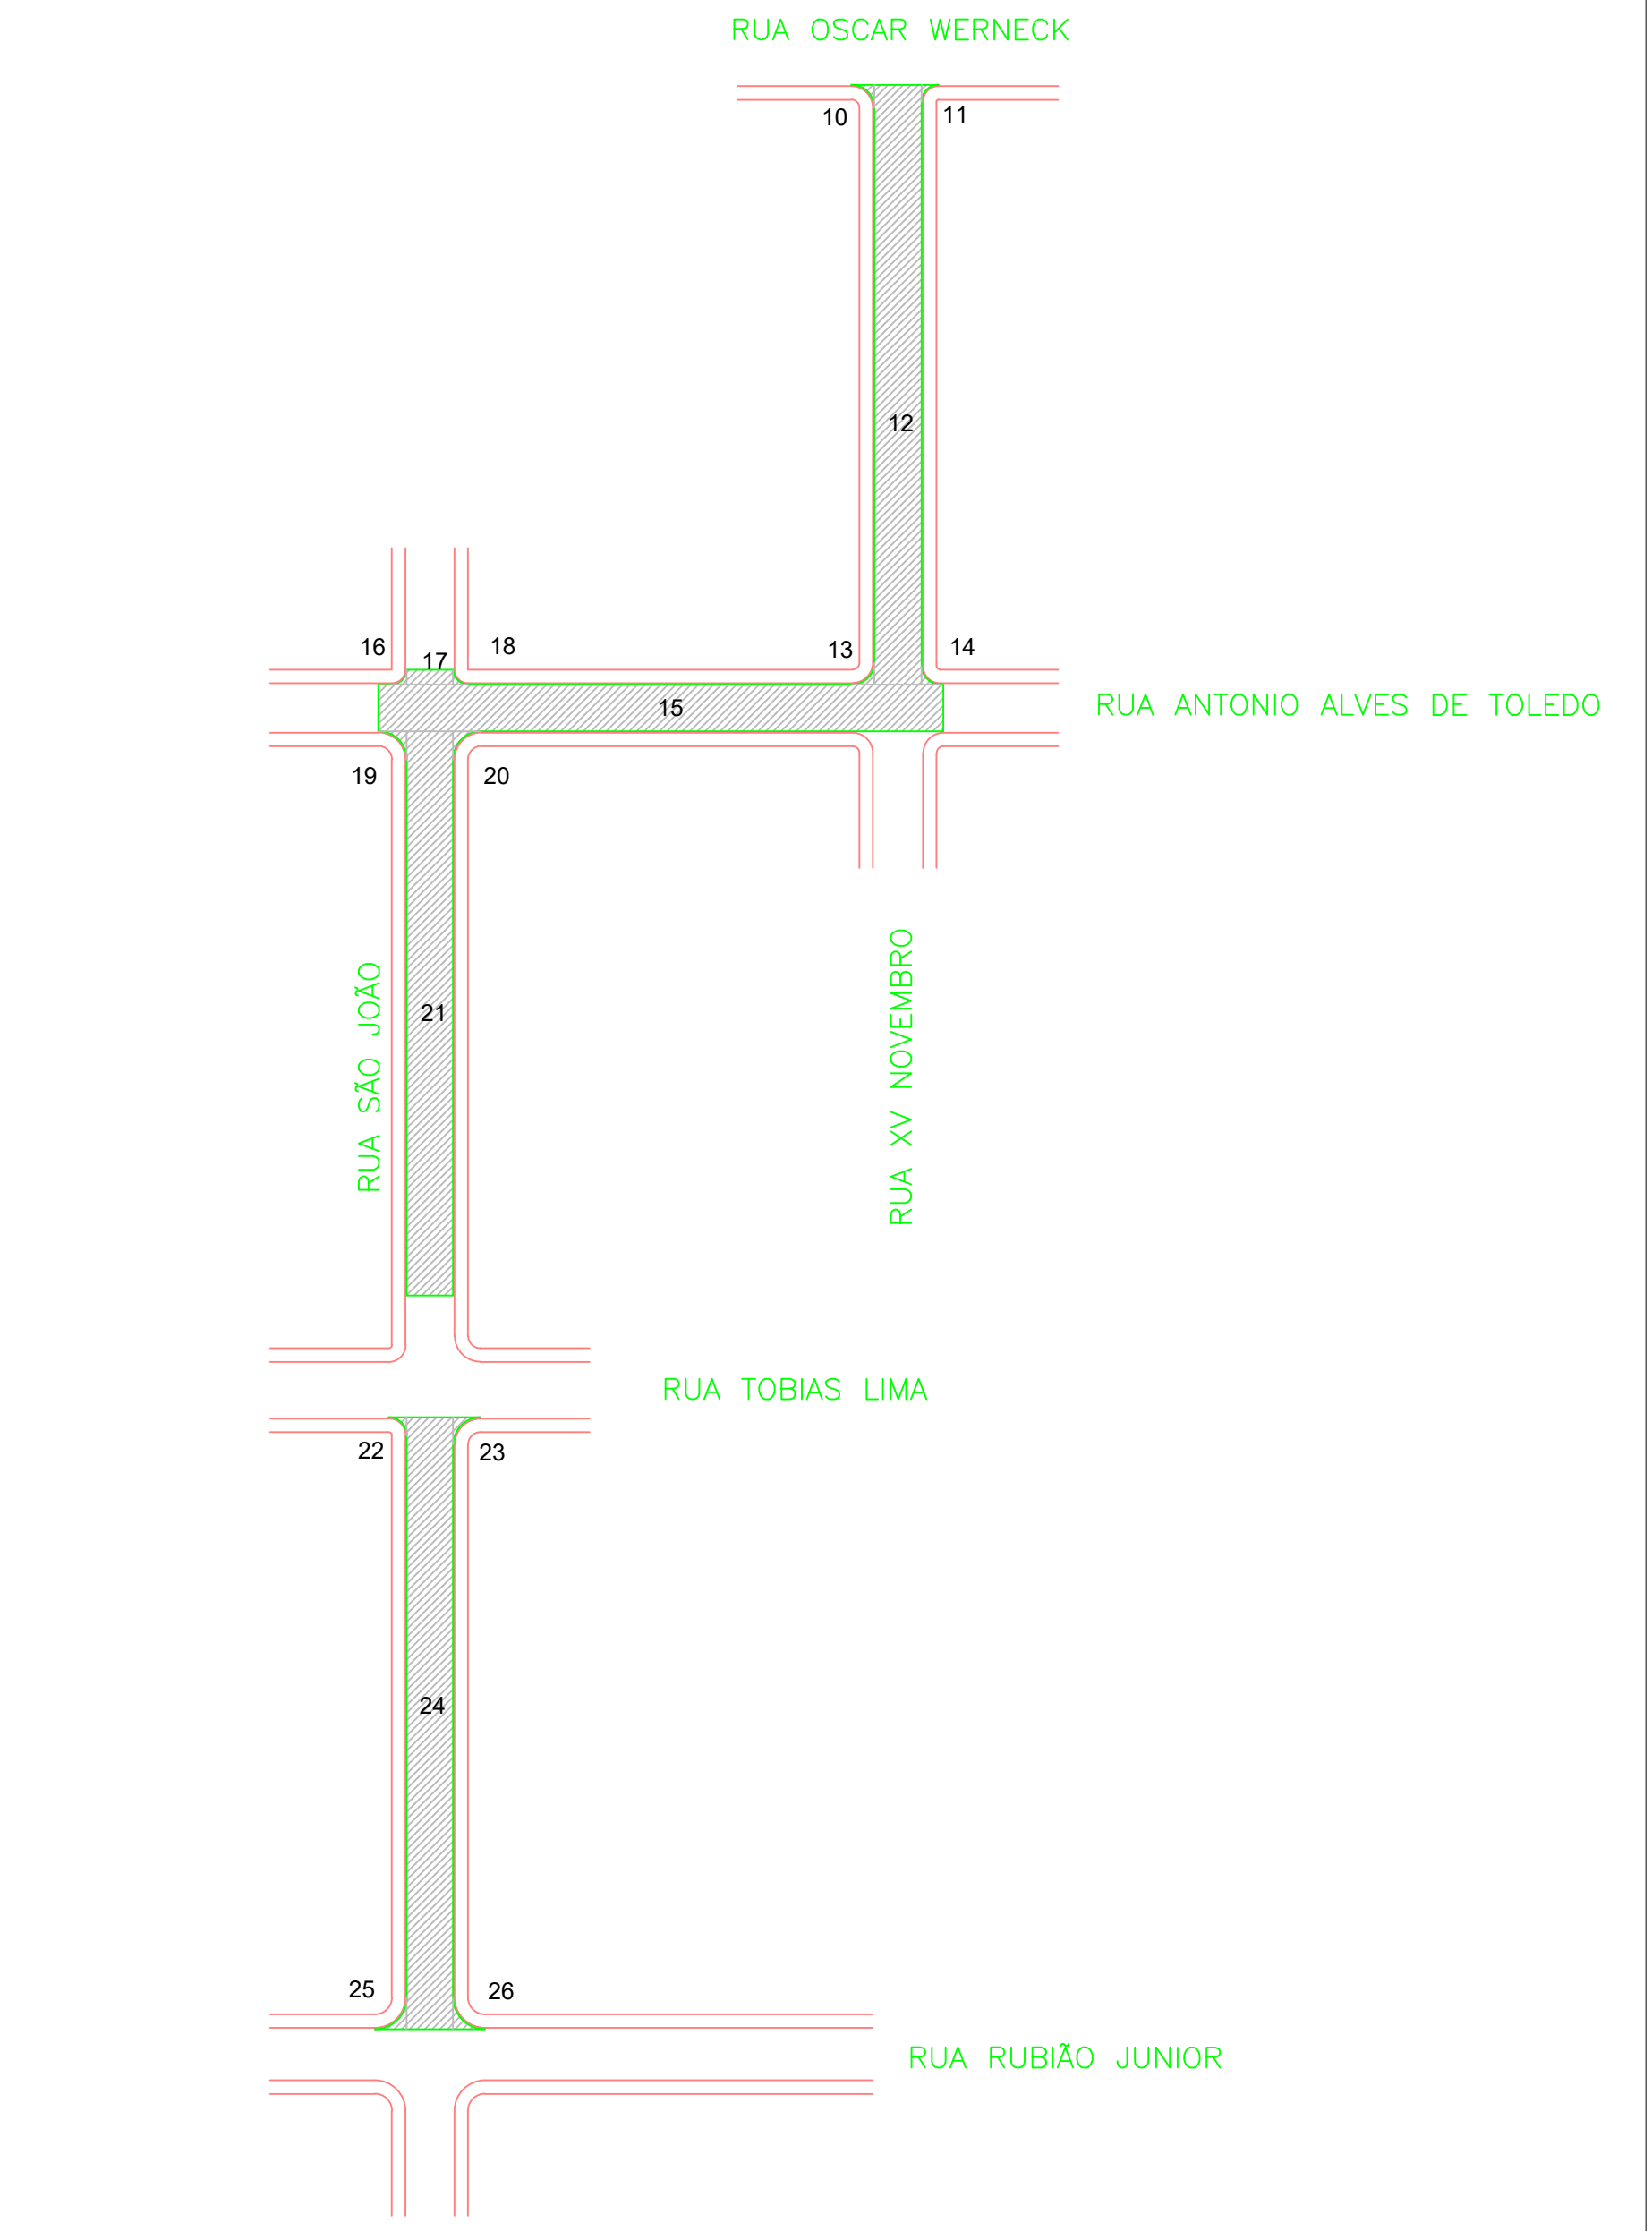
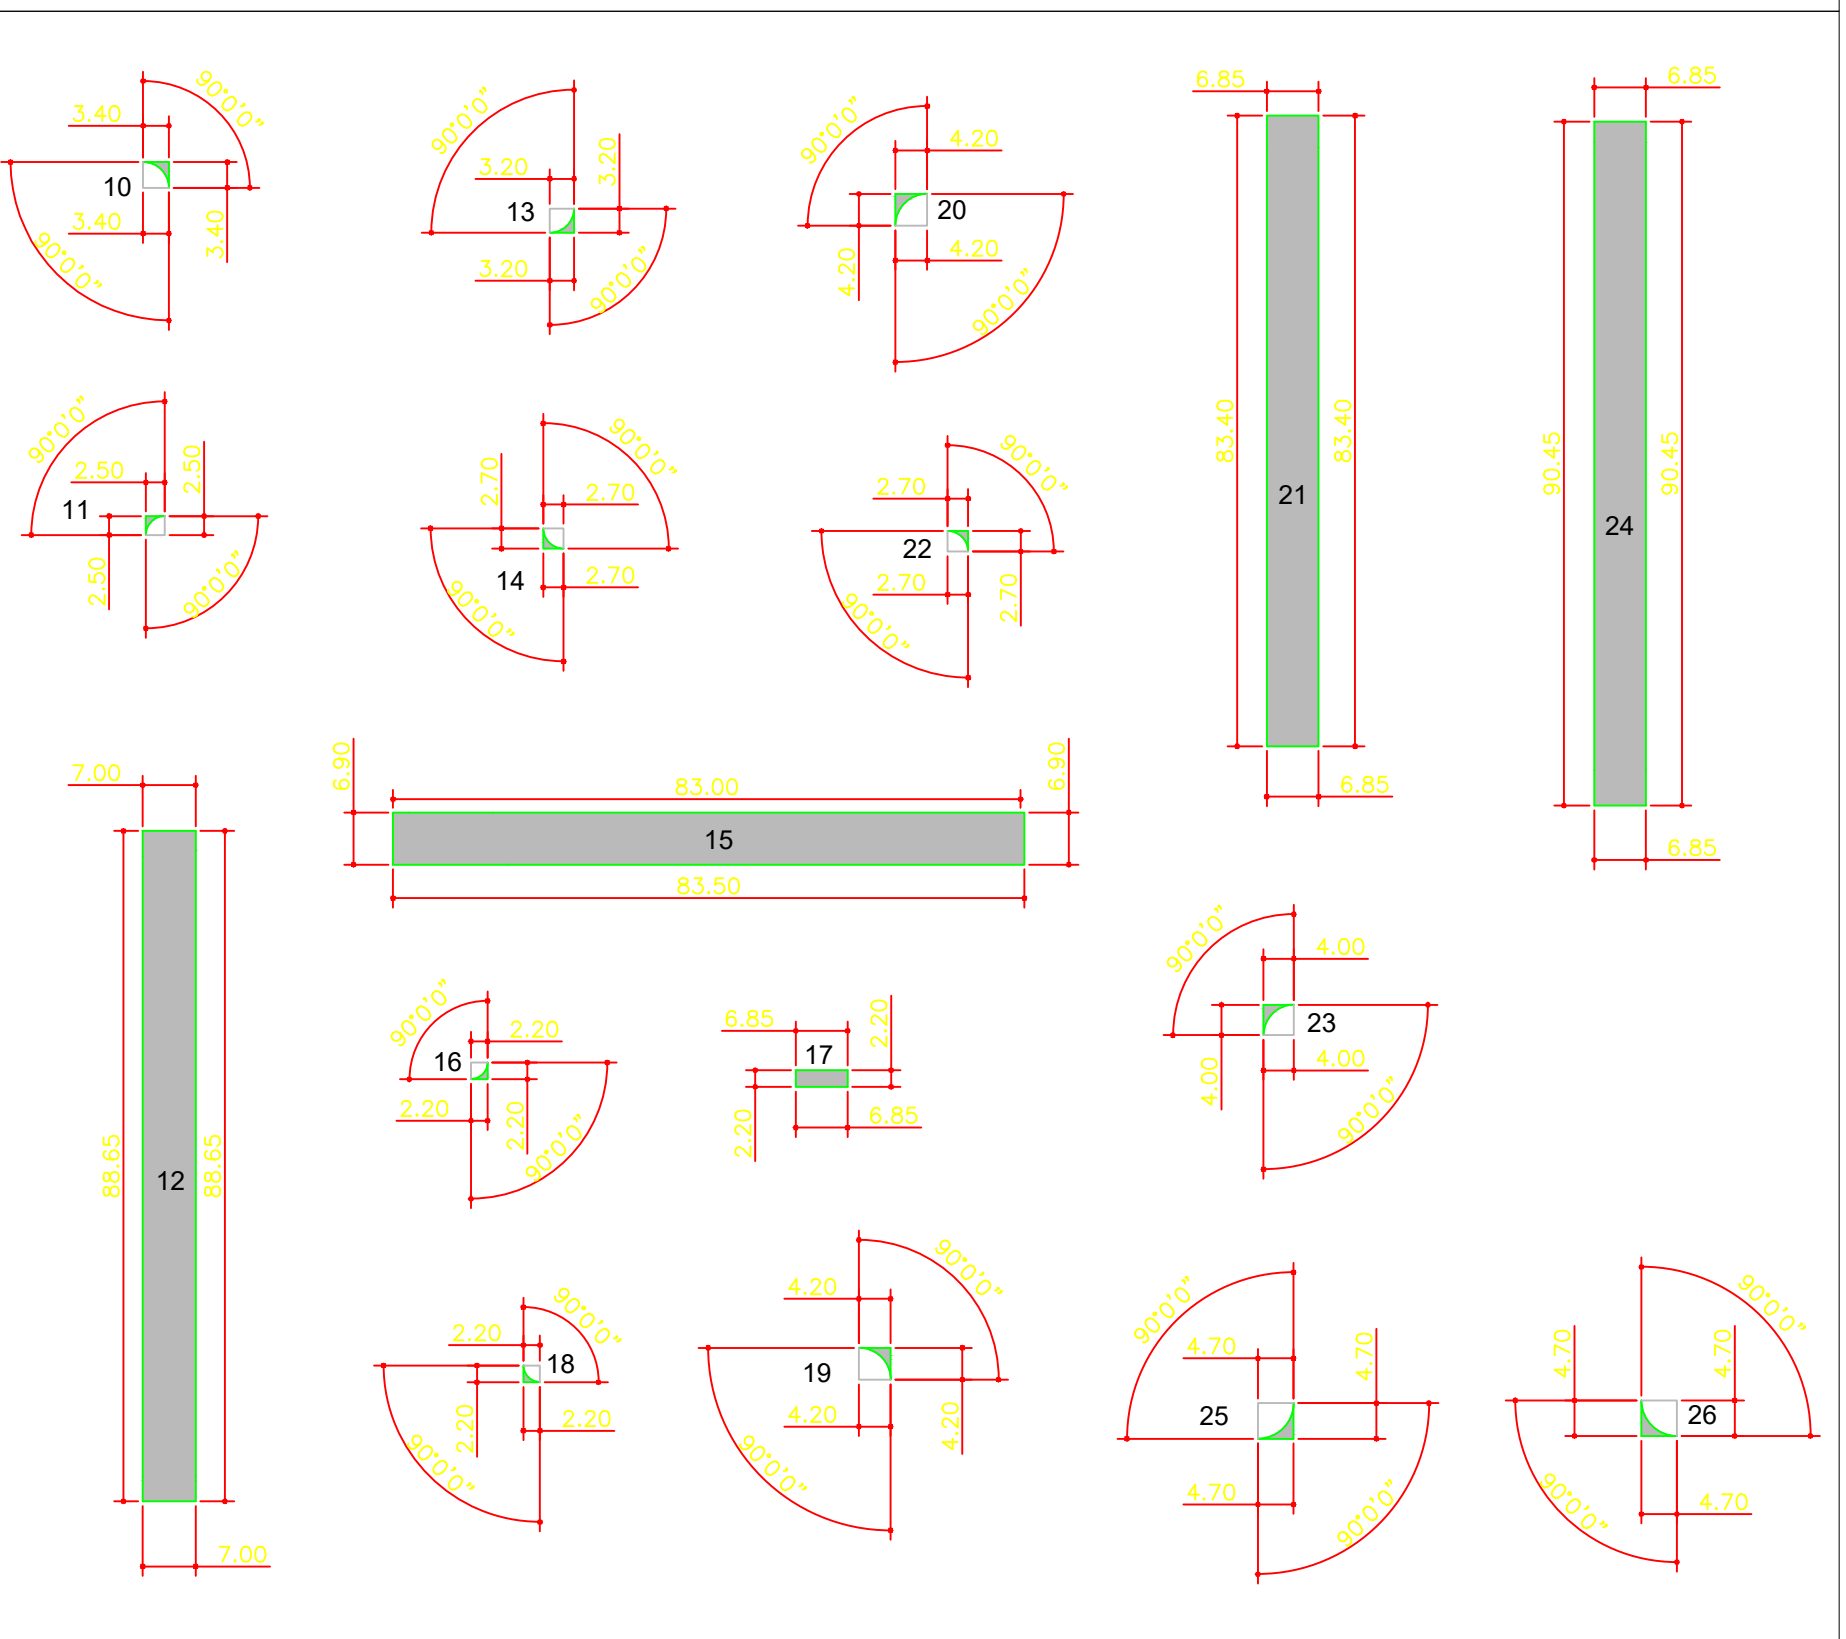
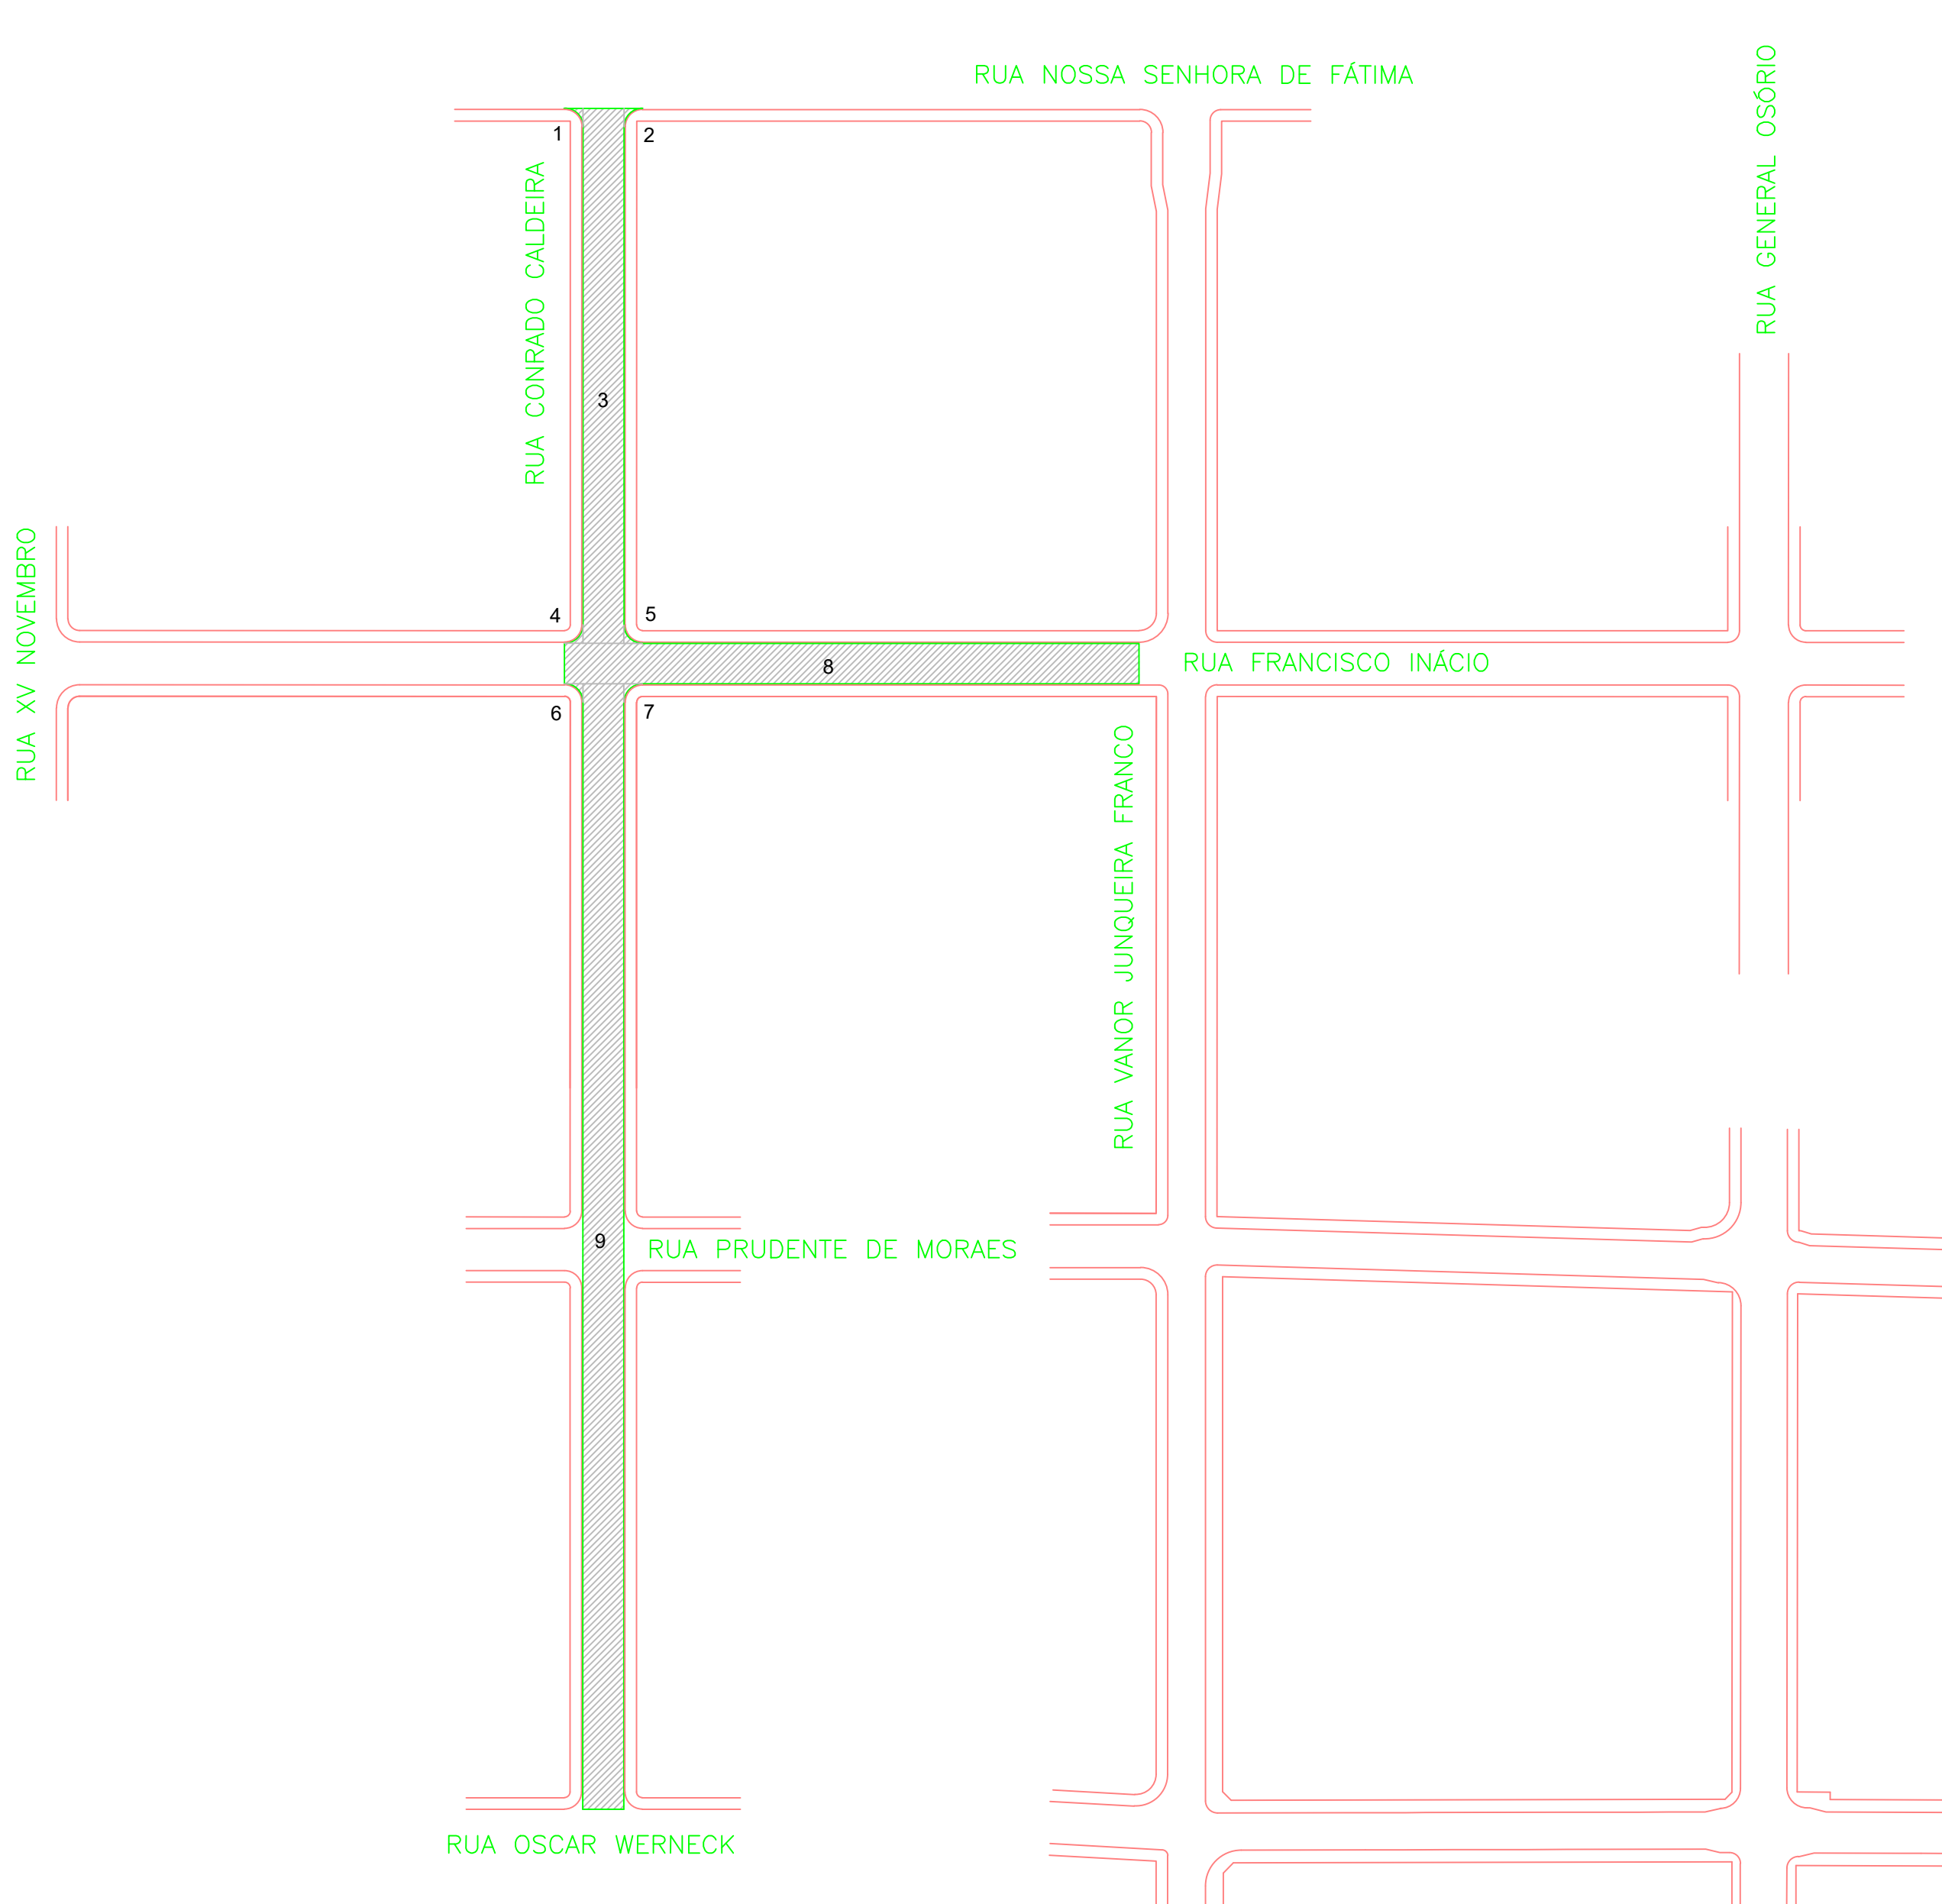
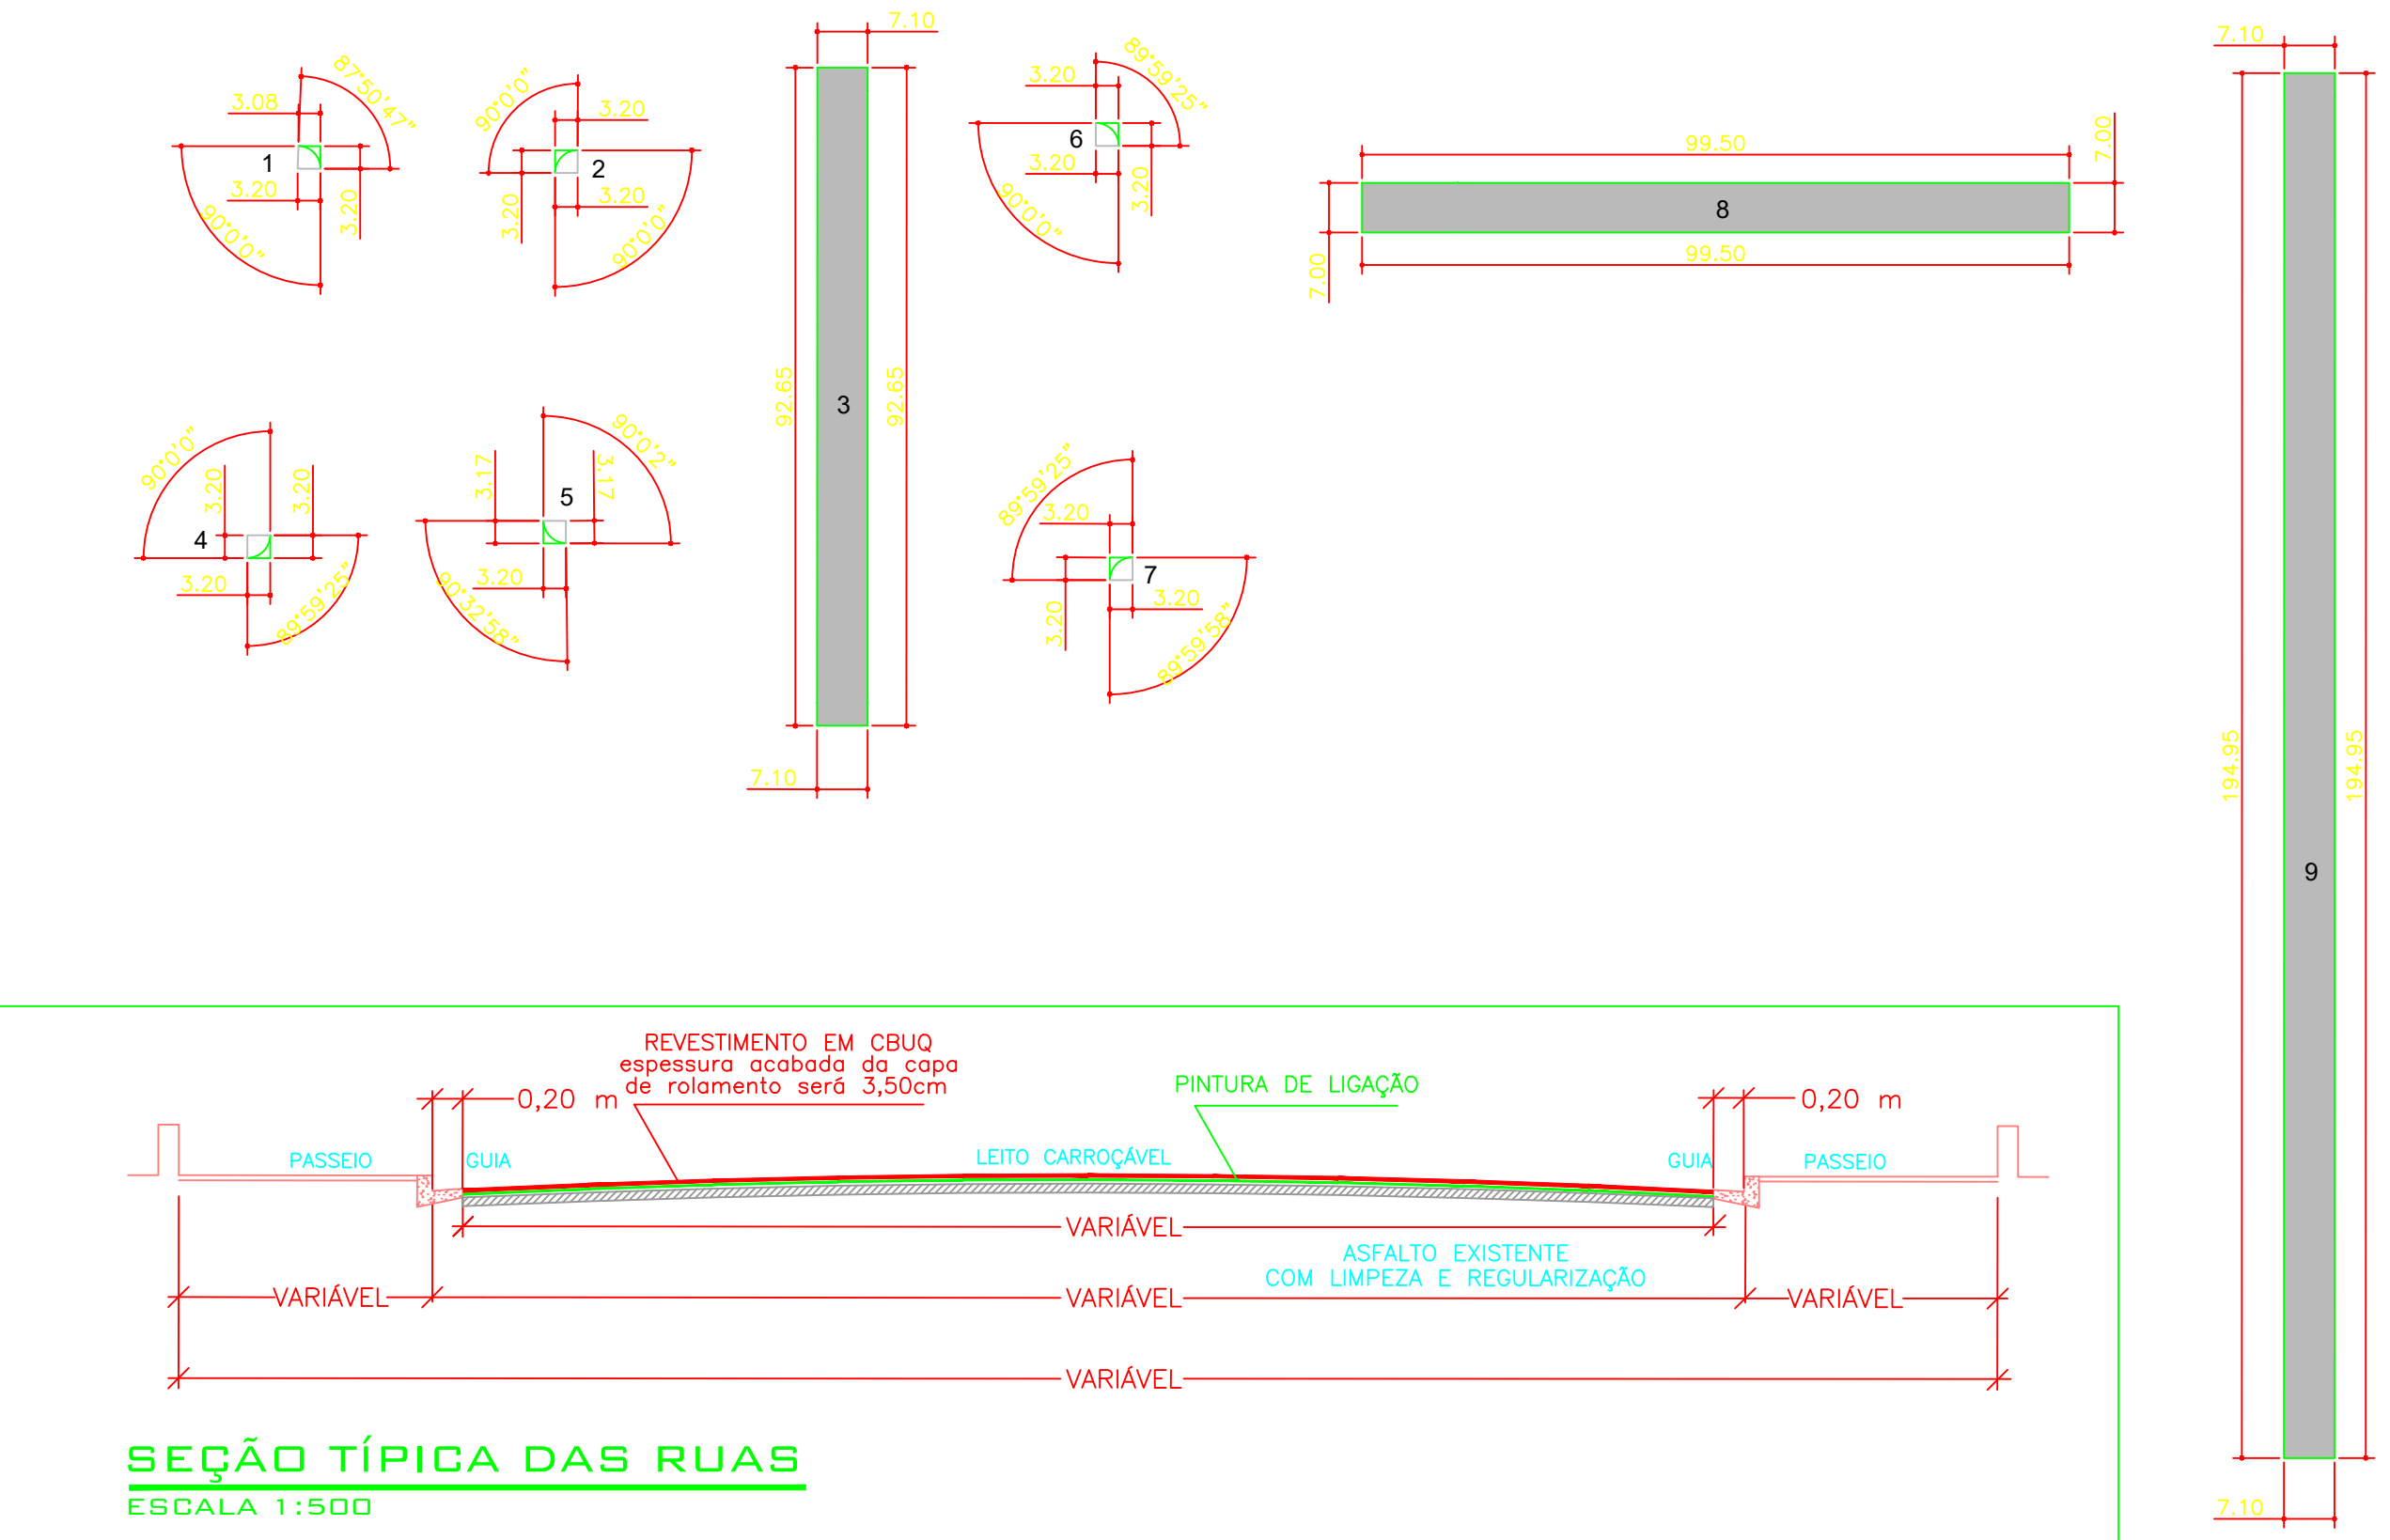


PLOTAR		
ESCALA 1:1		
COR	PENA	#
1	7	0,10
2	7	0,15
3	7	0,20
4	7	0,25
5	7	0,30
6	7	0,30
7	7	0,40
8	7	0,50
9	7	0,50
10	1	0,30
11	7	0,05
90	3	0,25
170	170	0,25
252	252	0,15
253	253	0,15

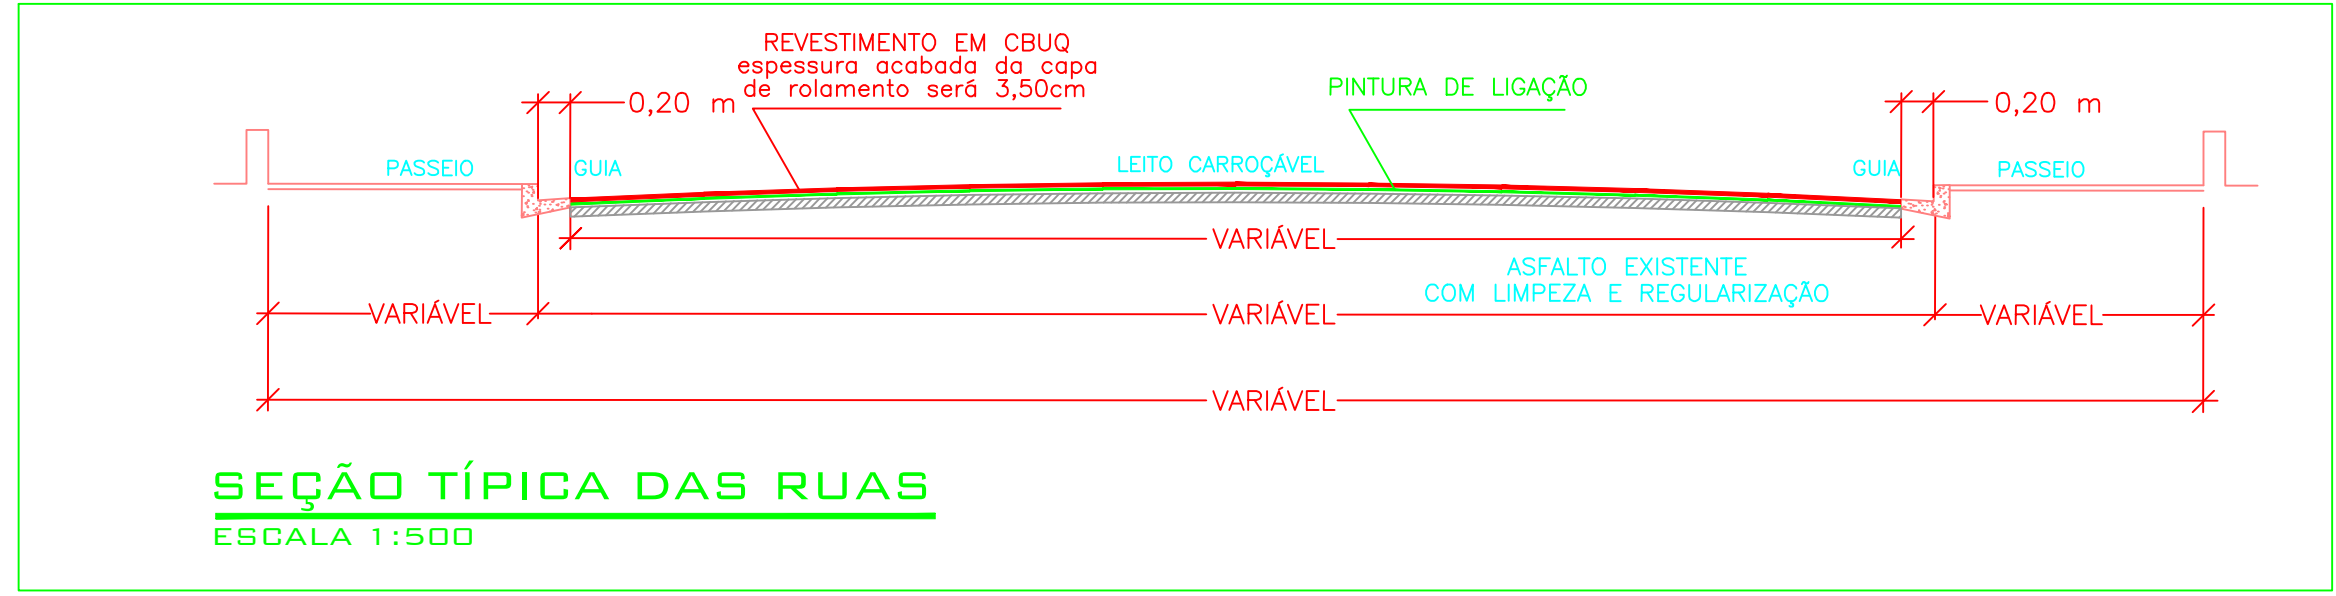

PREFEITURA MUNICIPAL DE BEBEDOURO		DATA	NOME
ADM. 2017/2020		DES. 07/08/2019	RADAMES
		REV.	
		APR.	
DEPARTAMENTO : Planejamento Desenvolvimento Urbano		ESCALA	PESO
OBJETO : INFRAESTRUTURA URBANA		1:1000	
OBRA : RECAPEAMENTO ASFÁLTICO E SINALIZAÇÃO VIÁRIA		CAD	
TÍTULO : PROJETO DE SINALIZAÇÃO VIÁRIA		DESENHO Nº	
BAIRRO : Centro e Jardim Casa Grande			05/07
CIDADE : BEBEDOURO-S.P.			

PREFEITO MUNICIPAL

PROFISSIONAL RESPONSÁVEL  
WAGNER SILVEIRA  
C.R.E.A./SP 506.005.510-9  
Nº DA ART: 28027230191005200

LEGENDA POR RUA	
RUA CONRADO CALDEIRA	ÁREA DE RECAPEAMENTO 2.055,07 m²
RUA FRANCISCO INÁCIO	ÁREA DE RECAPEAMENTO 696,50 m²
RUA SÃO JOÃO	ÁREA DE RECAPEAMENTO 1.230,07 m²
RUA ANTONIO ALVES DE TOLEDO	ÁREA DE RECAPEAMENTO 576,15 m²
RUA XV NOVENBRO	ÁREA DE RECAPEAMENTO 628,13 m²

LEGENDA	
ÁREA DE RECAPEAMENTO	5.185,92 m²
GUIA EXISTENTE	

TABELA DE ÁREAS: RECAPEAMENTO ASFÁLTICO	
TRECHO (GOLA DE SEMI CIRCULO)	ÁREA (m²)
1	2,19
2	2,19
3	657,80
4	2,20
5	2,15
6	2,20
7	2,20
8	696,50
9	1384,14
10	2,48
11	1,34
12	620,55
13	2,20
14	1,56
15	576,15
16	1,04
17	15,07
18	1,04
19	3,79
20	3,79
21	571,29
22	1,56
23	3,43
24	619,58
25	4,74
26	4,74
TOTAL	5185,92

