

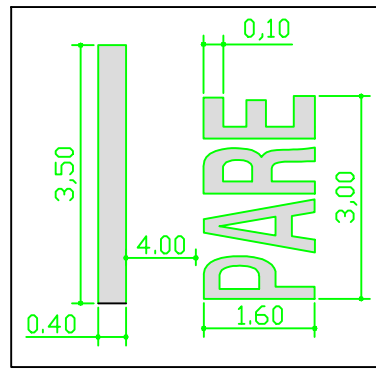
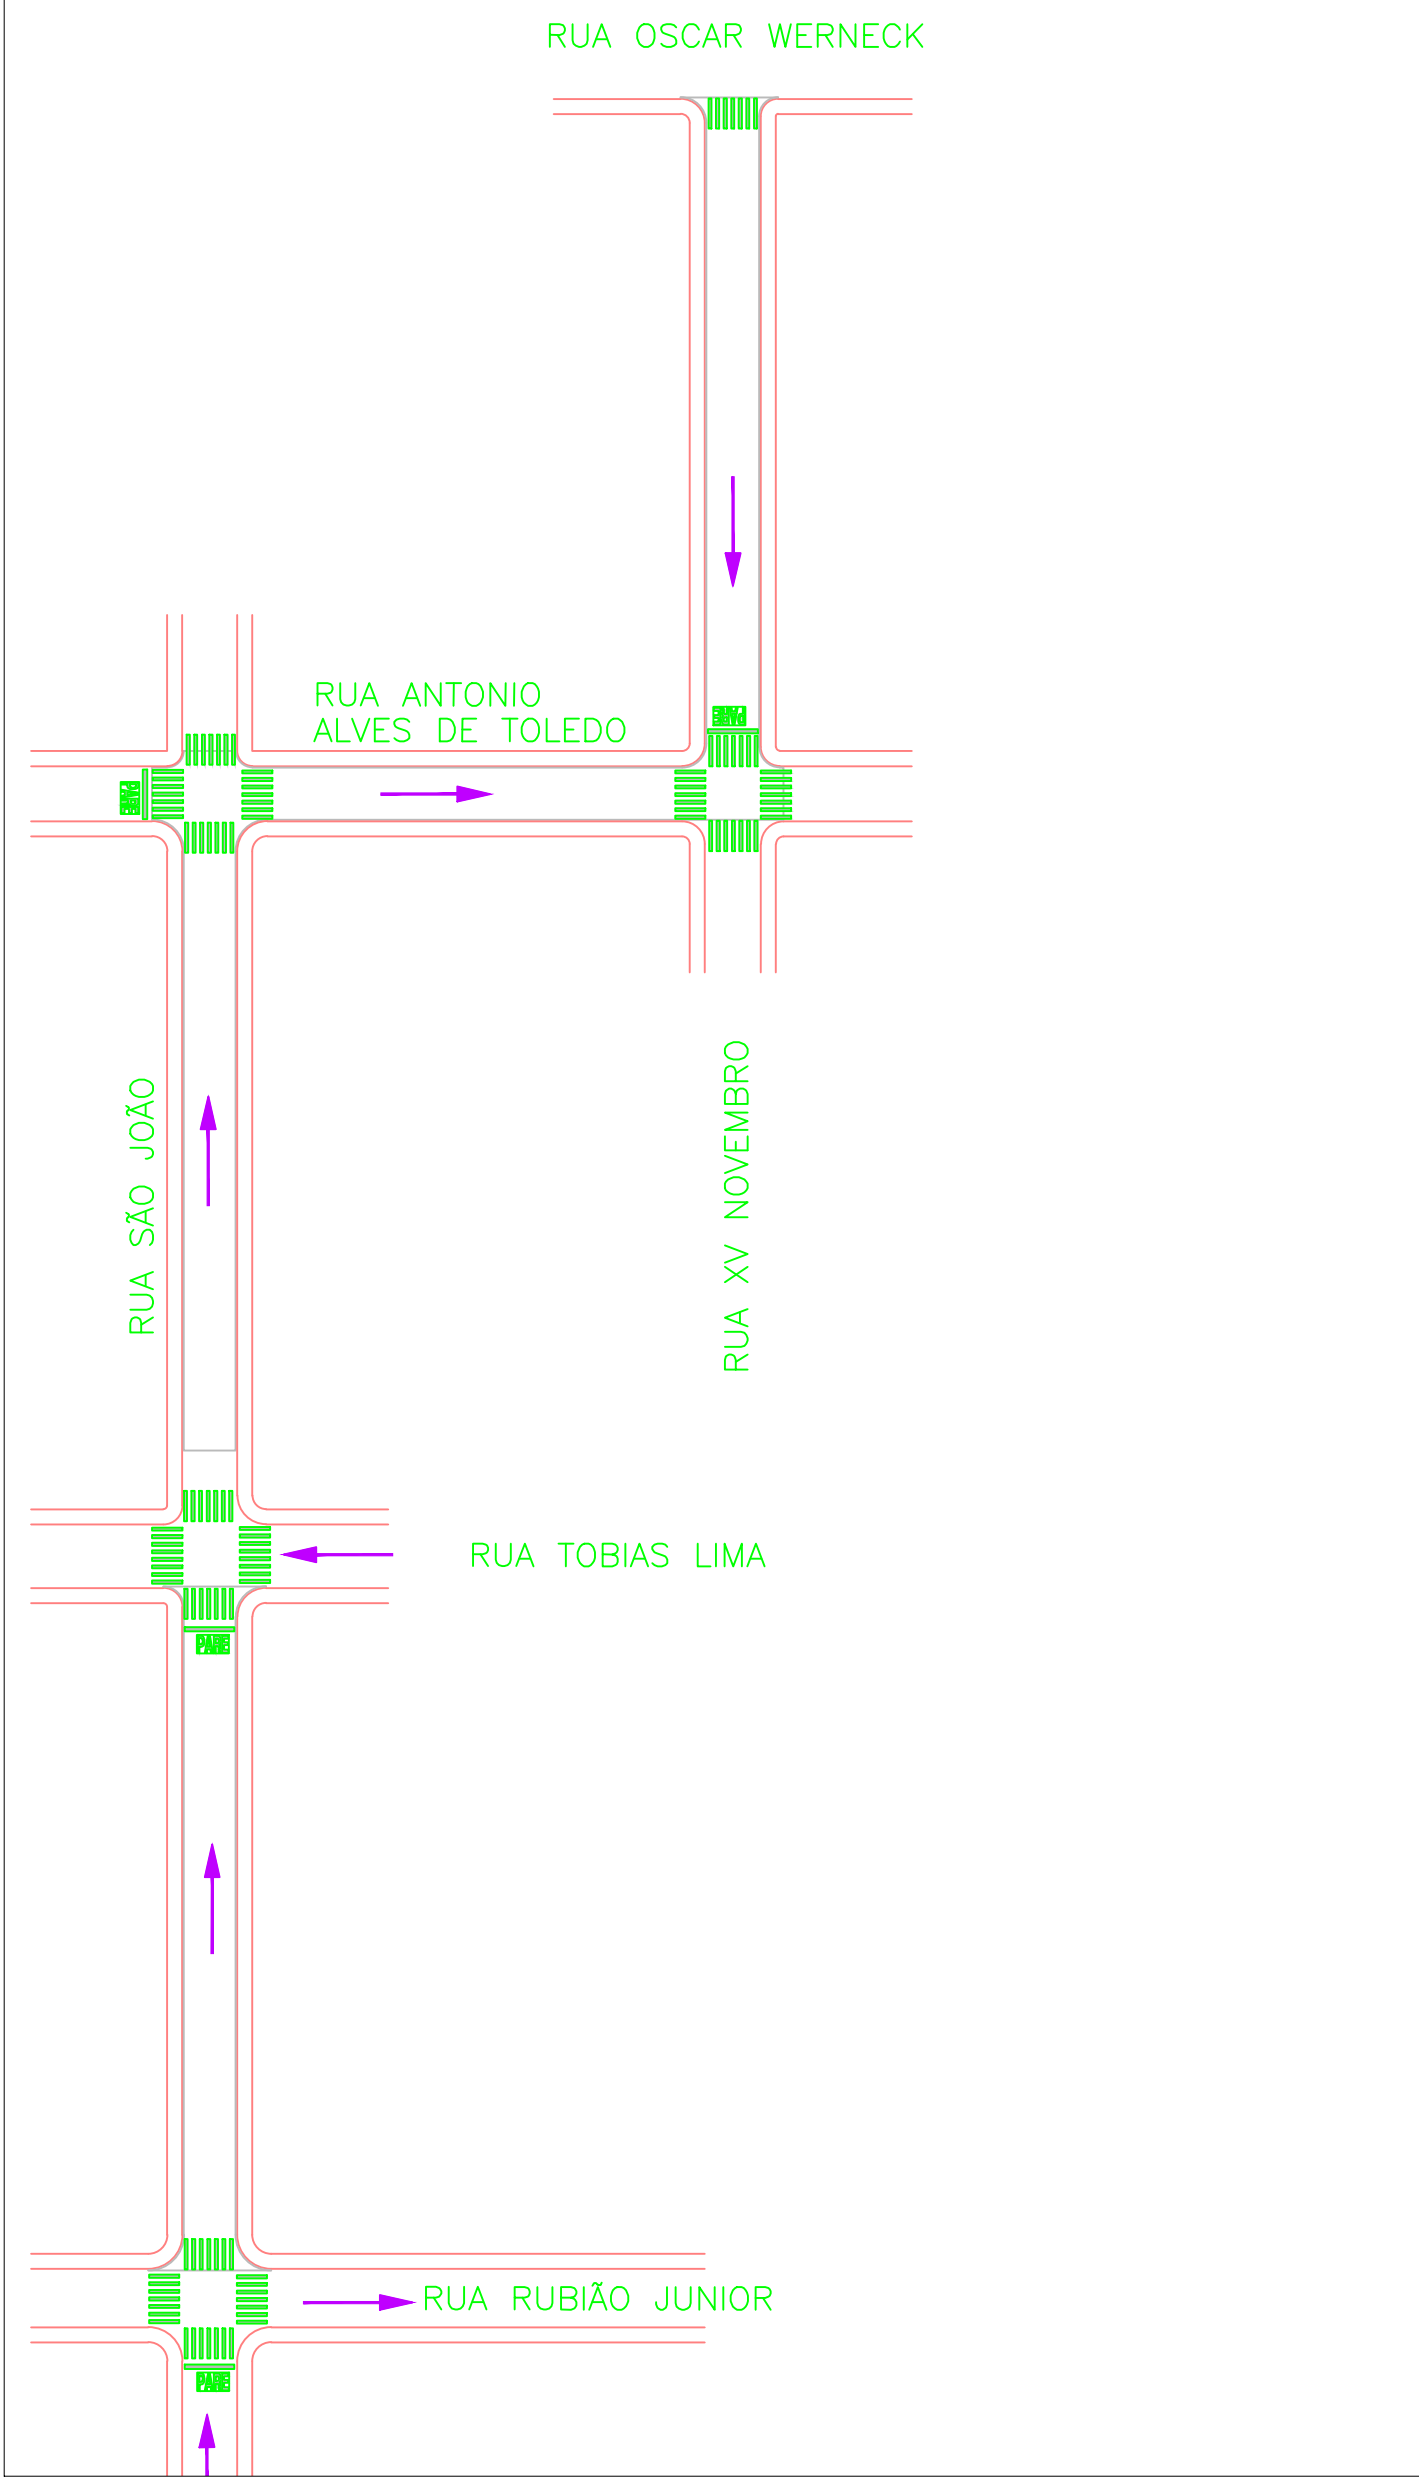
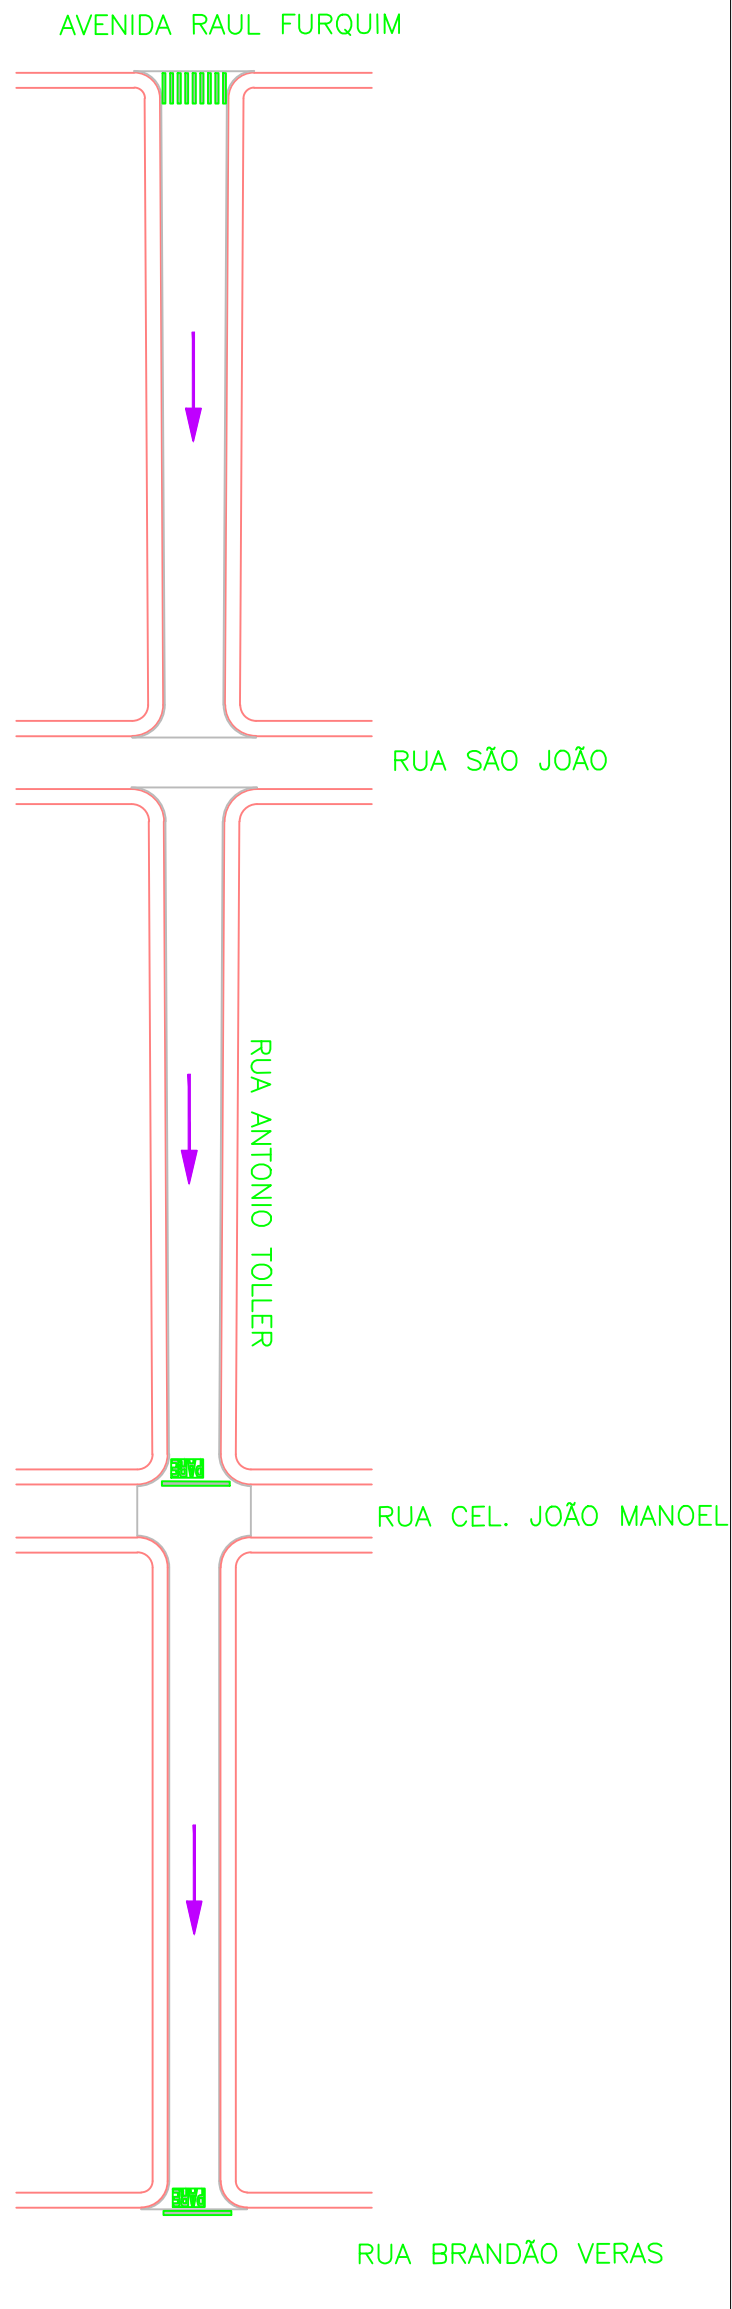
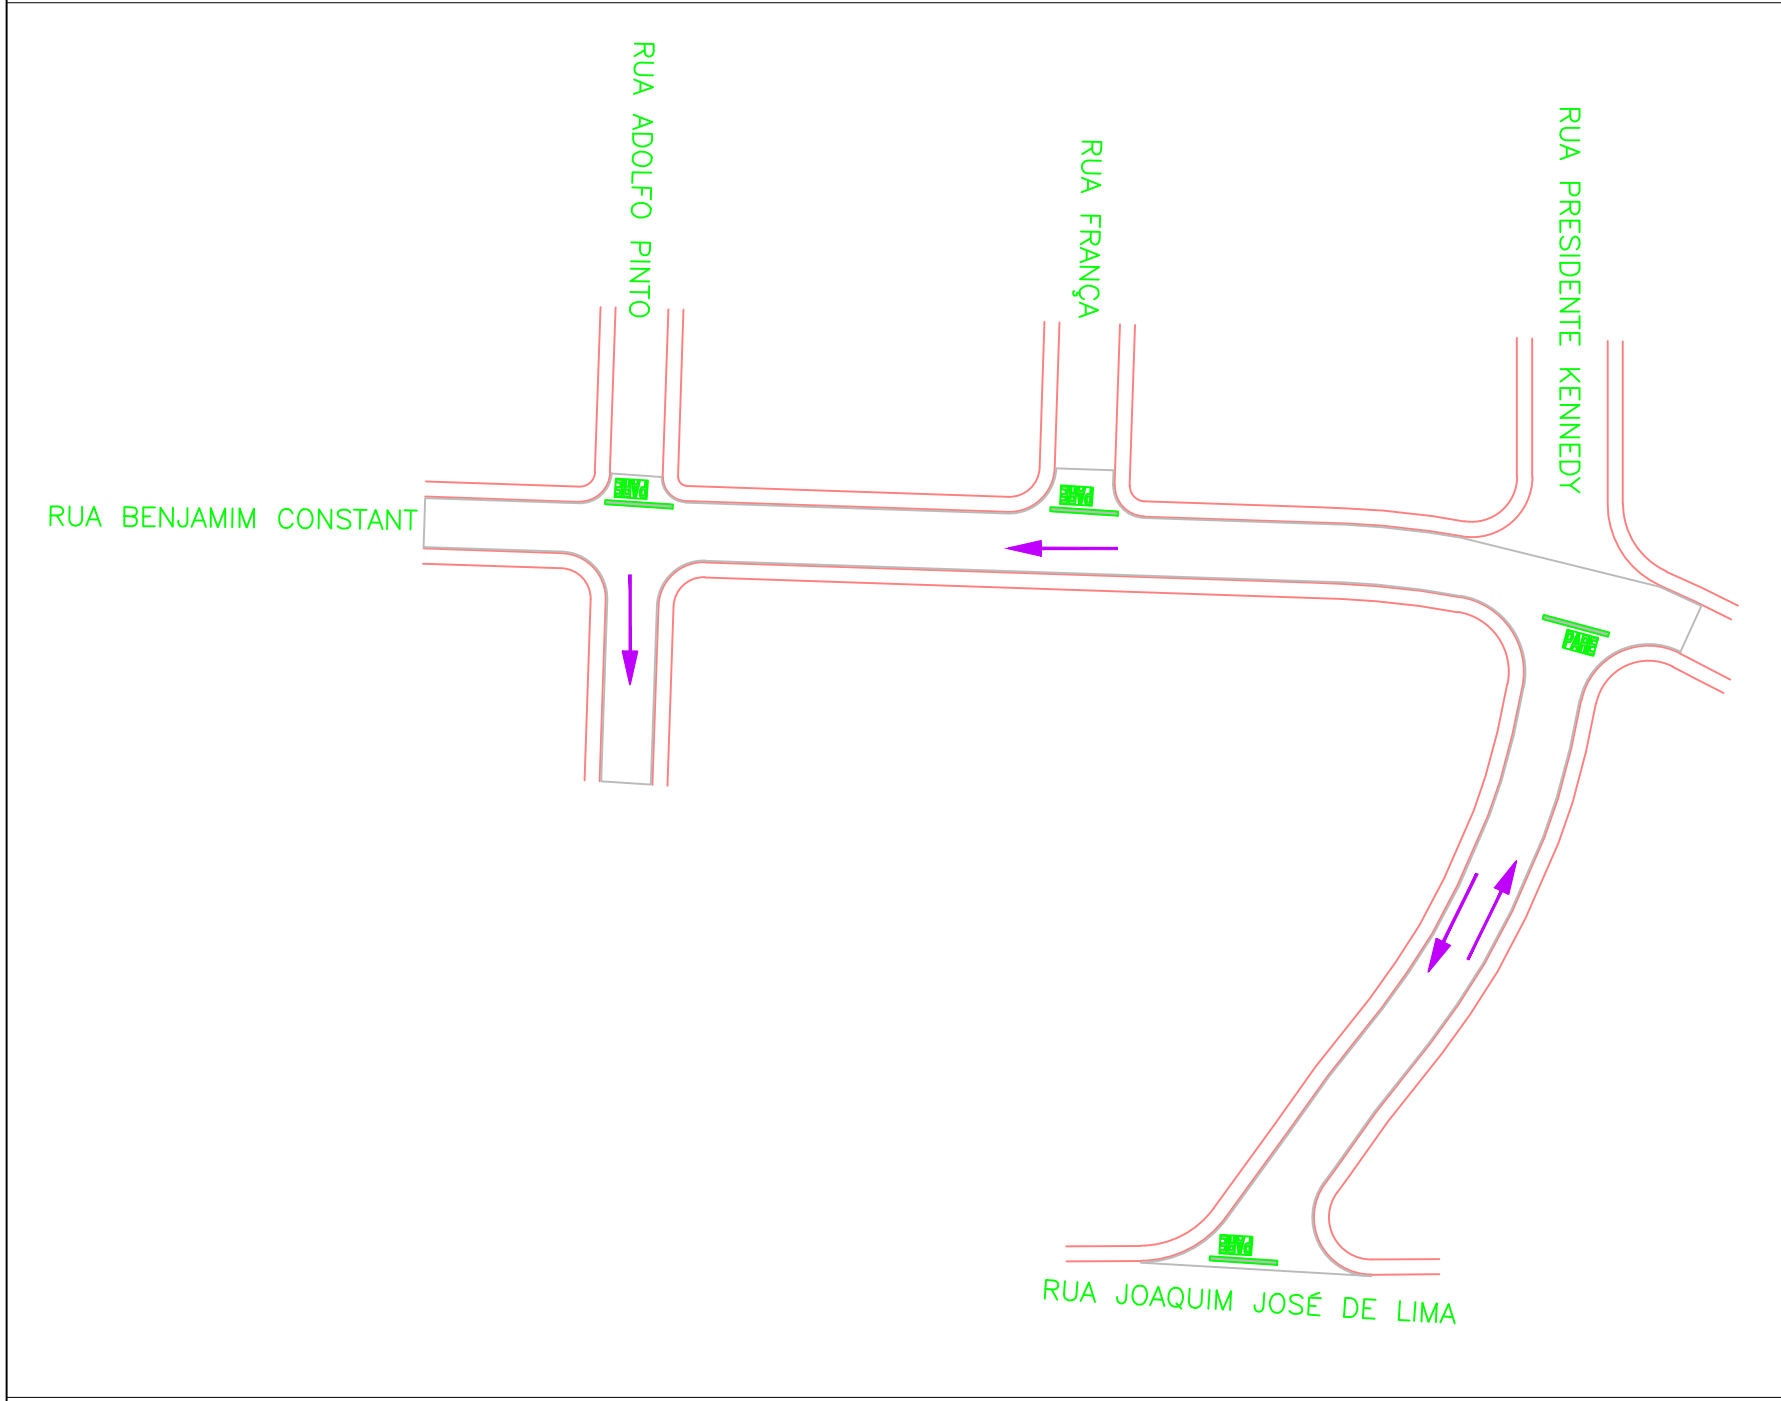
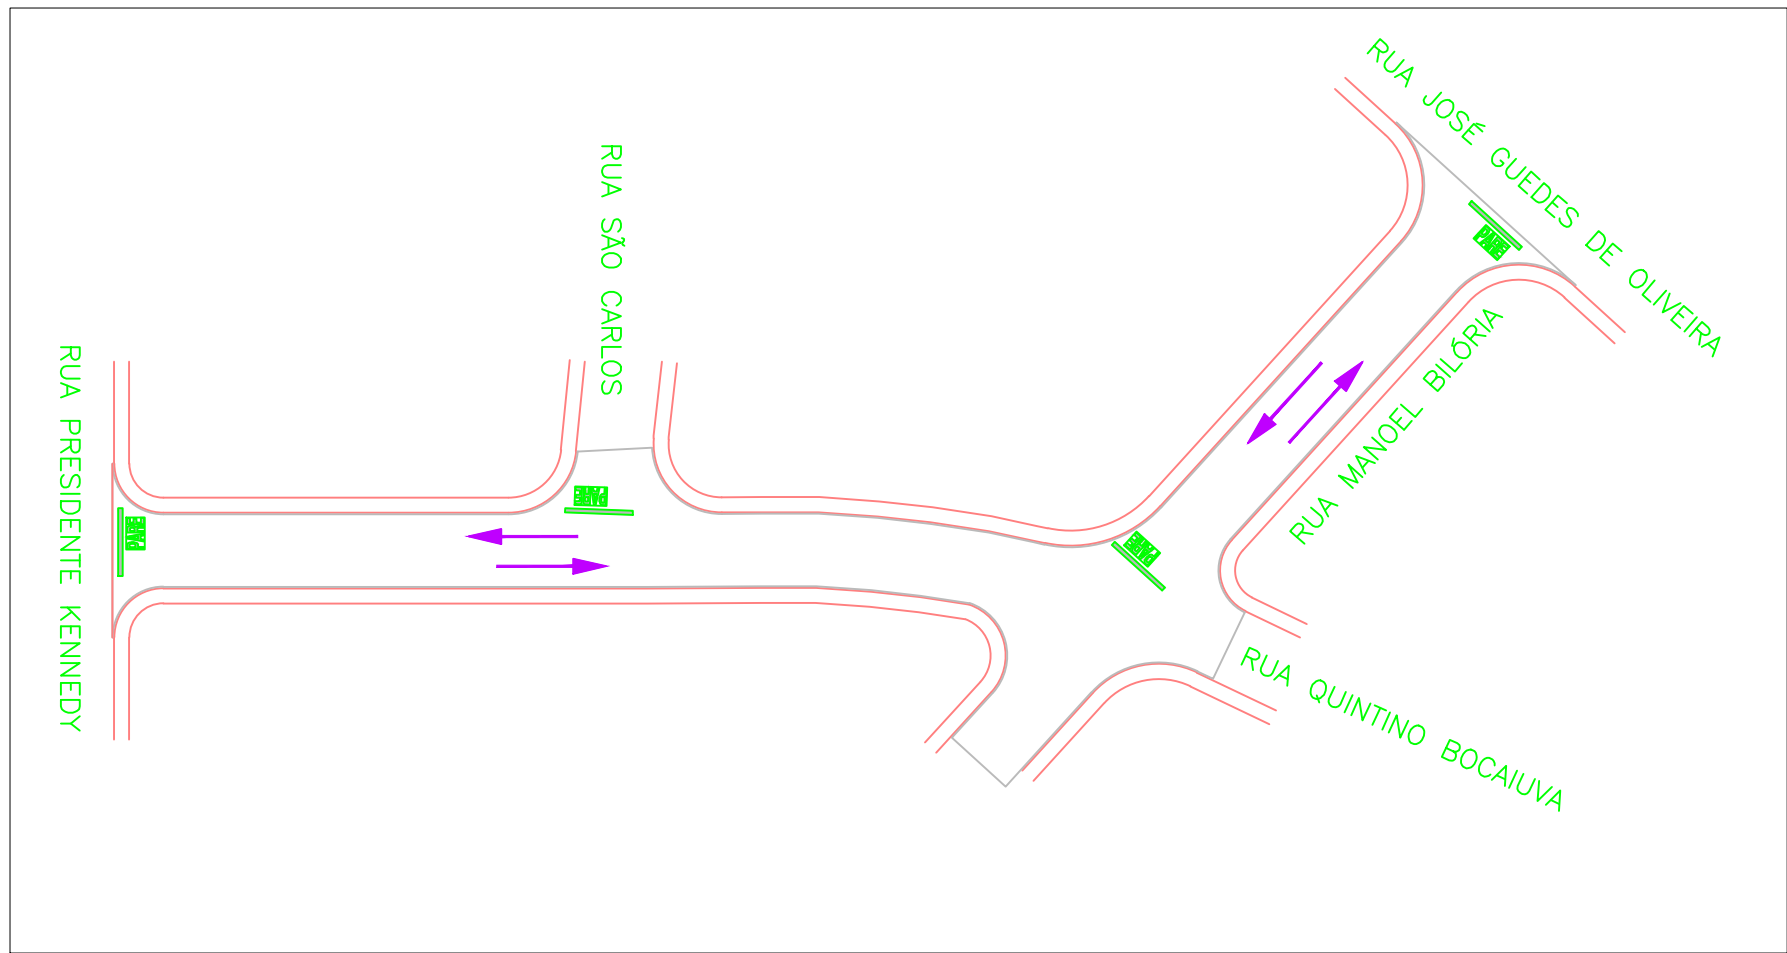
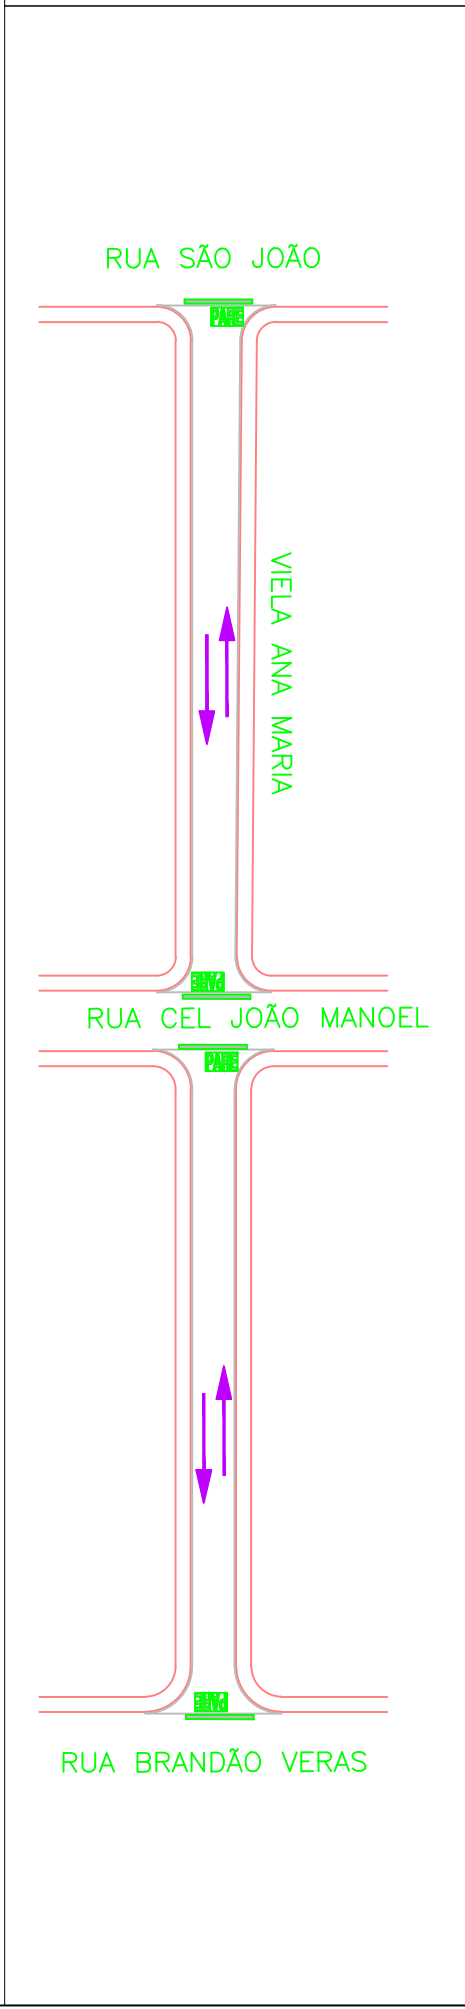
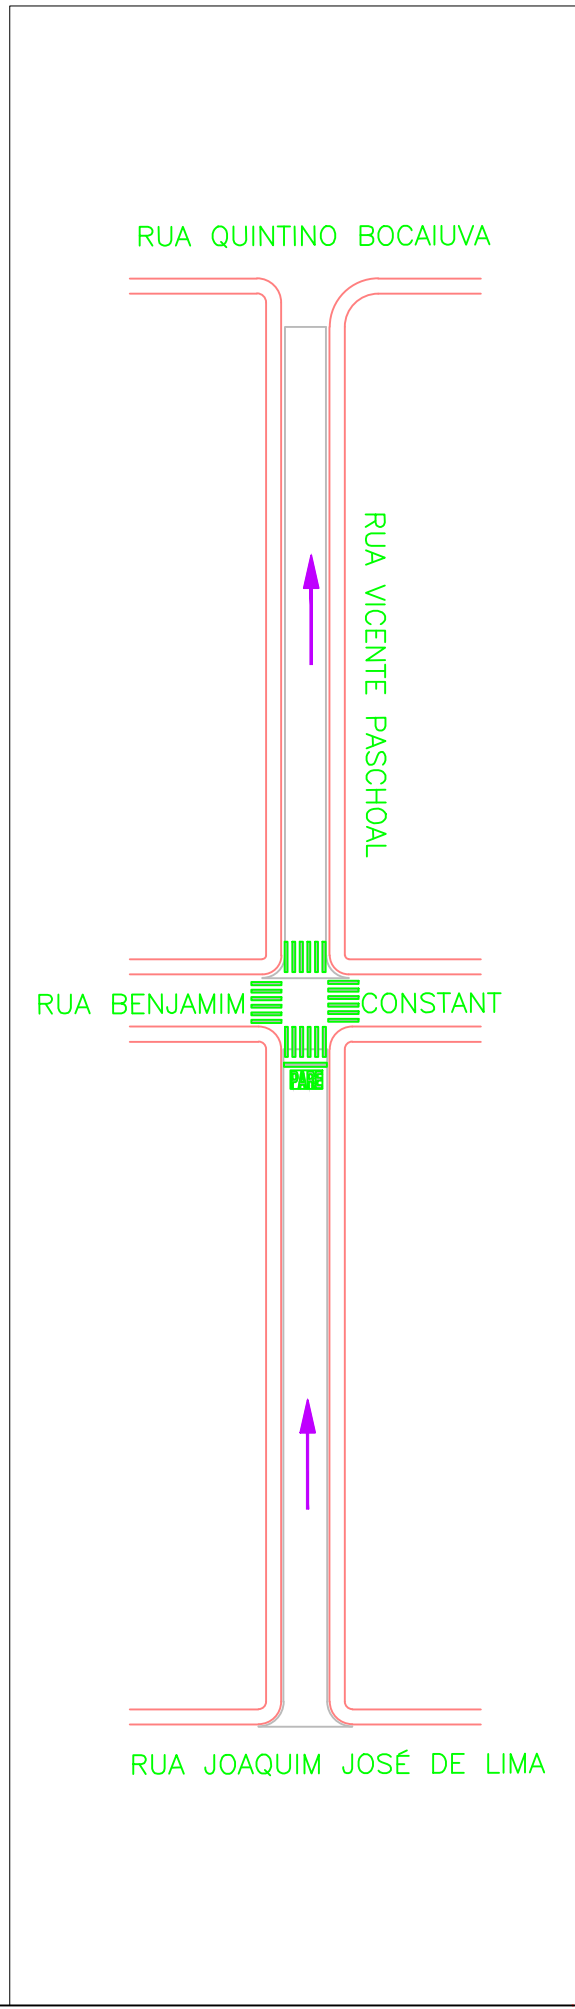



PLOTAR ESCALA 1:1		
COR	PENA	#
1	7	0,10
2	7	0,15
3	7	0,20
4	7	0,25
5	7	0,30
6	7	0,30
7	7	0,40
8	7	0,50
9	7	0,50
10	1	0,30
11	7	0,09
90	3	0,25
170	170	0,25
252	252	0,15
253	253	0,15

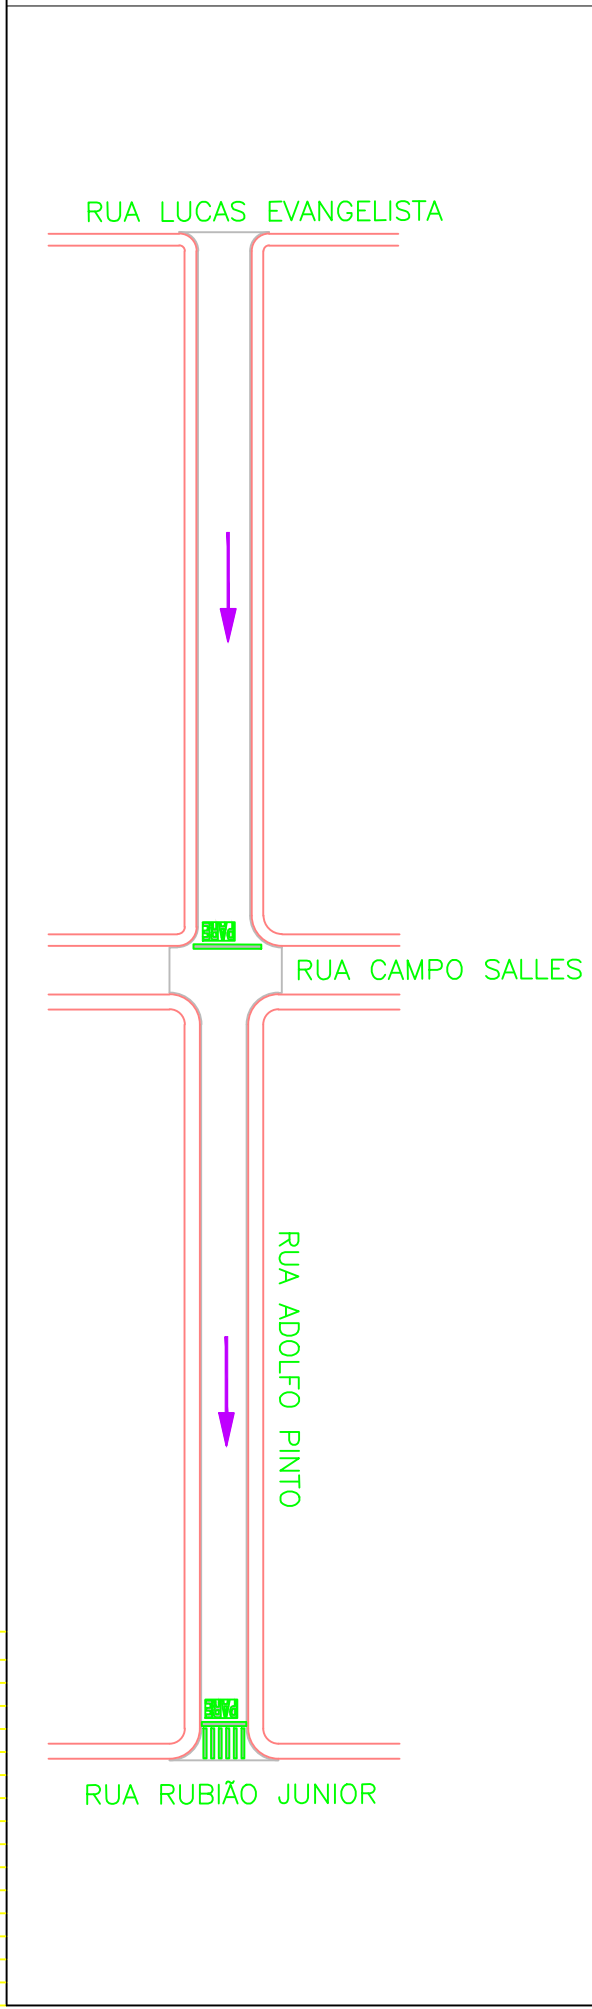

DETALHE PARE E FAIXA DE RETENÇÃO  
SEM ESCALA

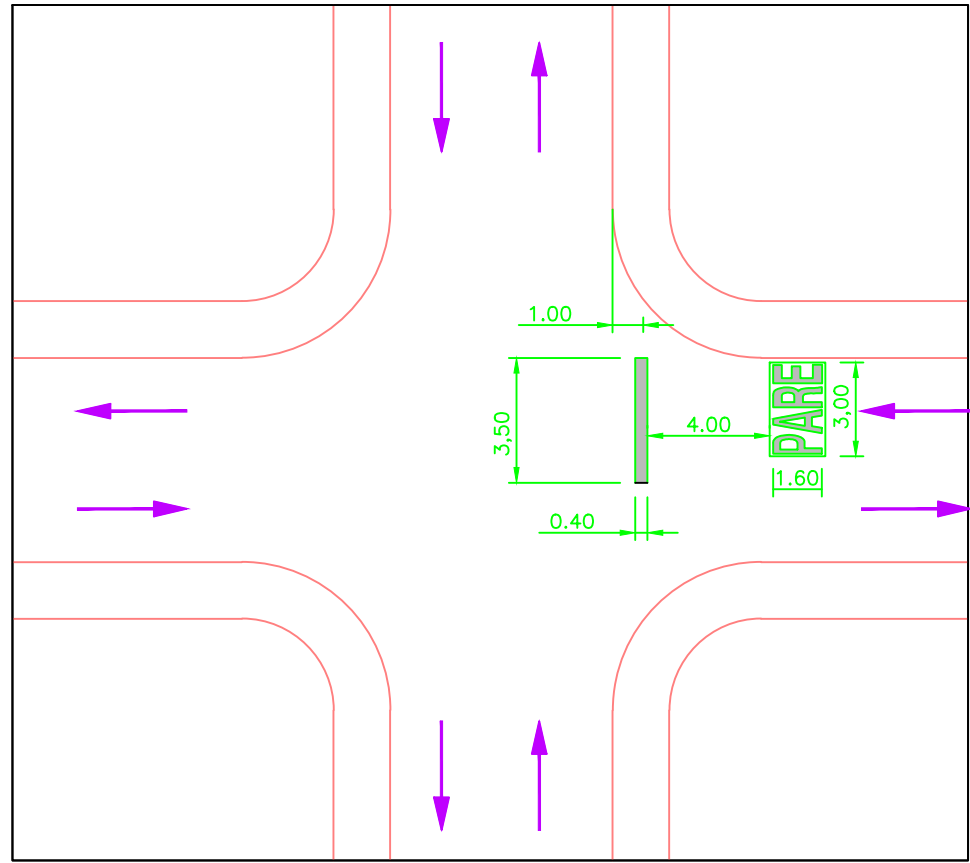

DETALHE CRUZAMENTO  
ESCALA 1:50

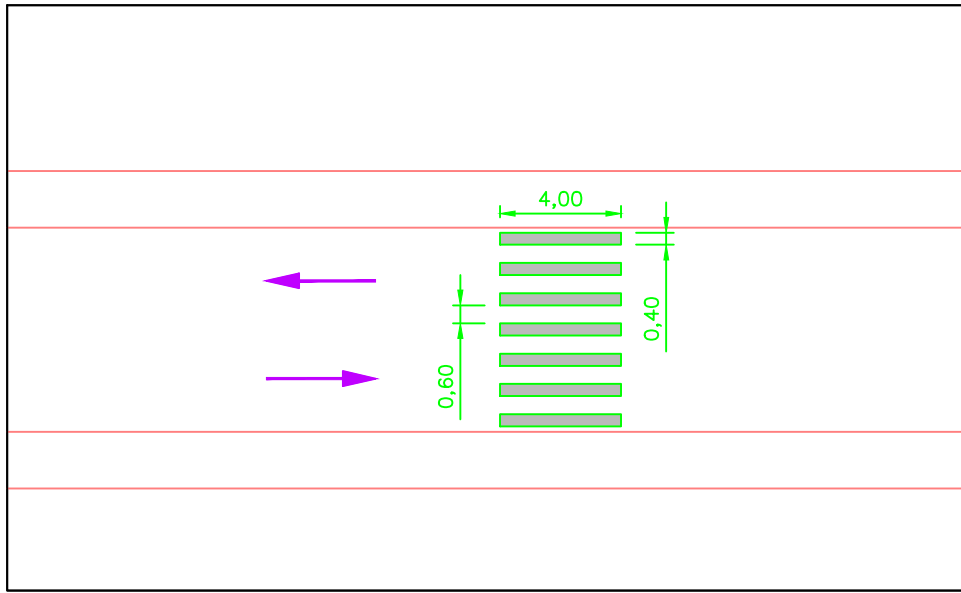

DETALHE FAIXA DE PEDESTRE  
ESCALA 1:50

### LEGENDA

	SENTIDO DE DIREÇÃO ( NÃO SERÁ DEMARCADA )
	FAIXA DE RETENÇÃO
	LEGENDA TRANSVERSAL AO FLUXO VEICULAR
	FAIXA DE PEDESTRE

PINTURA DE SINALIZAÇÃO HORIZONTAL				
TIPO	UNIDADE	UNITÁRIO	QUANTIDADE	TOTAL (m2)
PINTURA DEFINITIVA PARE e FAIXA DE RETENÇÃO	m²	3,65	33	120,45
FAIXA DE PEDESTRE	m²	1,60	223	356,80
TOTAL				477,25

PREFEITO MUNICIPAL

PROFISSIONAL RESPONSÁVEL  
WAGNER SILVEIRA  
C.R.E.A./SP 506.005.510-9  
Nº DA ART: 28027230191005200

PREFEITURA MUNICIPAL DE BEBEDOURO ADM. 2017/2020		DATA	NOME
DEPARTAMENTO : Planejamento Desenvolvimento Urbano	OBJETO : INFRAESTRUTURA URBANA	DES. 07/08/2019	RADAMES
OBRA : RECAPEAMENTO ASFÁLTICO E SINALIZAÇÃO VIÁRIA	TÍTULO : PROJETO DE SINALIZAÇÃO VIÁRIA	REV.	
BAIRRO : Centro e Jardim Casa Grande	CIDADE : BEBEDOURO-S.P.	APR.	
		ESCALA 1:1000	PESO
		CAD	
		DESENHO Nº	06/07