

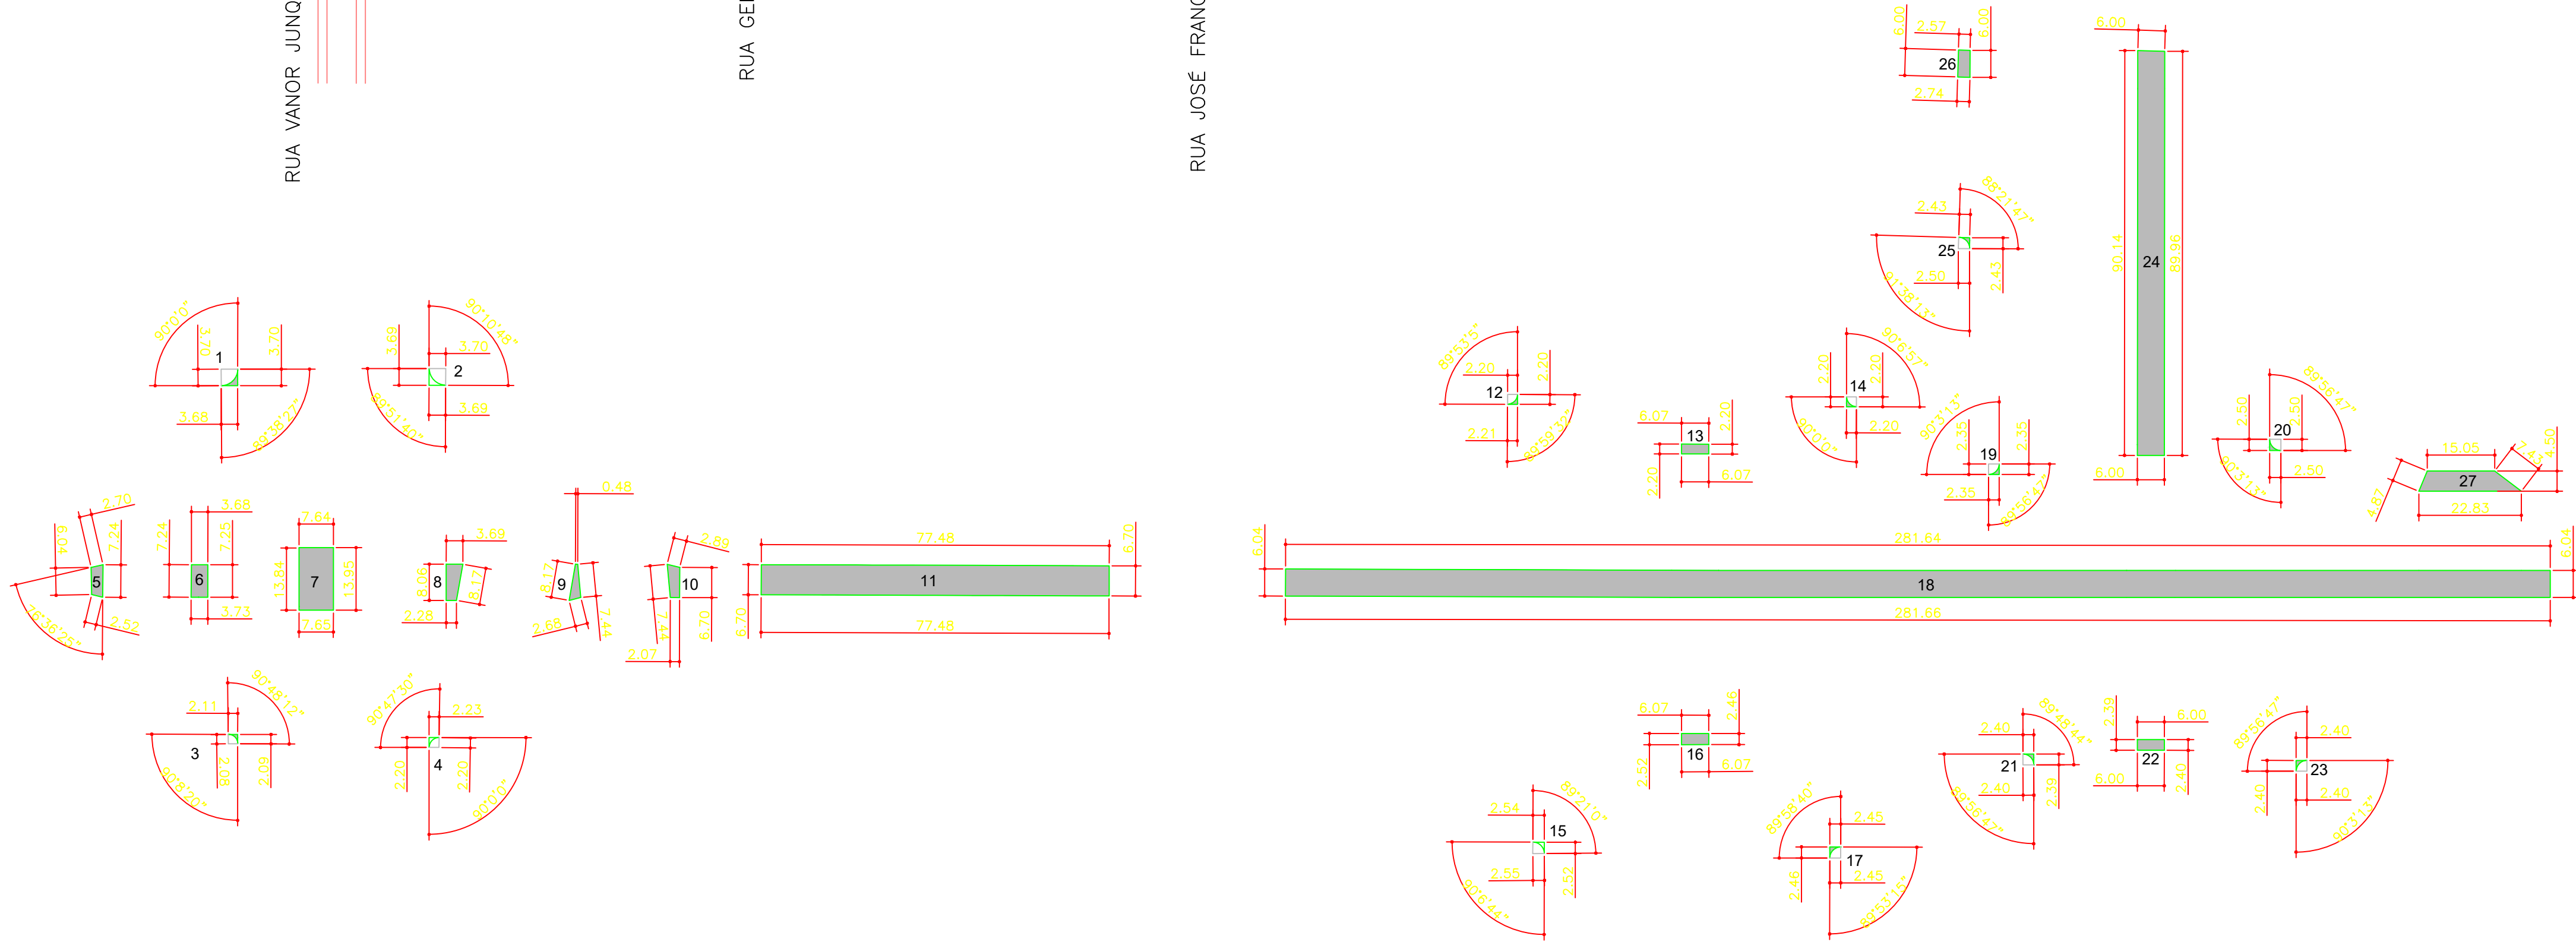


PLOTAR			
ESCALA 1:1			
COR	PENA	#	
1	7	0,10	
2	7	0,15	
3	7	0,20	
4	7	0,25	
5	7	0,30	
6	7	0,30	
7	7	0,40	
8	7	0,50	
9	7	0,50	
10	1	0,30	
11	7	0,05	
90	3	0,25	
170	170	0,25	
252	252	0,15	
253	253	0,15	

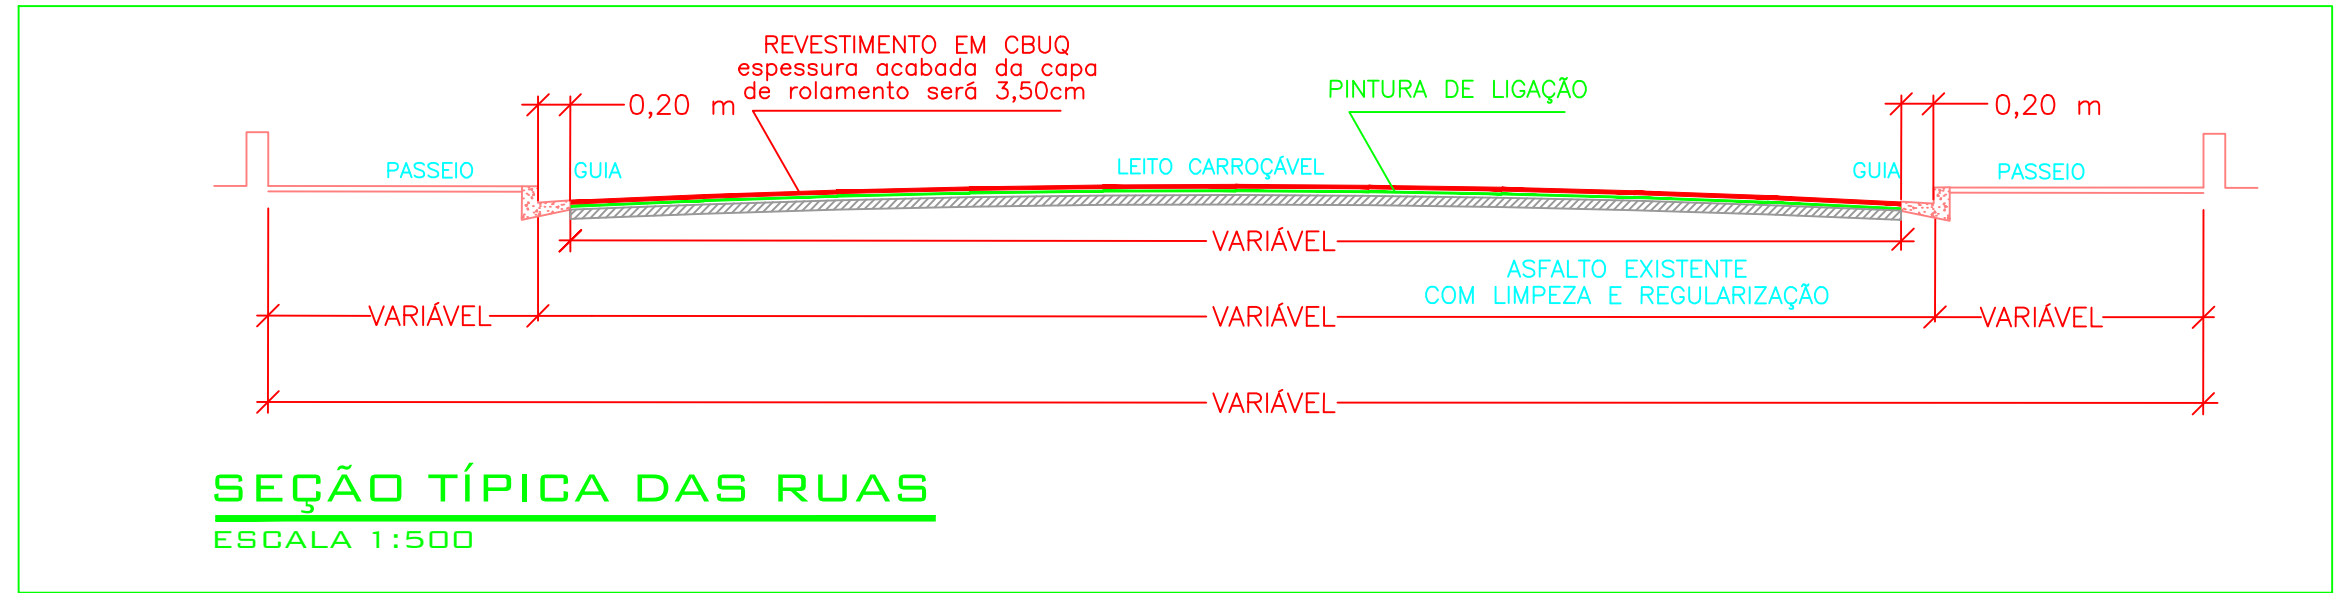

LEGENDA POR RUA	
	RUA OSCAR WERNECK ÁREA DE RECAPEAMENTO 2.554,90 m²
	RUA PADRE GARAUD ÁREA DE RECAPEAMENTO 571,89 m²
LEGENDA	
	ÁREA DE RECAPEAMENTO 3.126,79 m²
	GUIA EXISTENTE

TABELA DE ÁREAS: RECAPEAMENTO ASFALTADO	
TRECHO (GOLA DE SEMI CÍRCULO)	ÁREA (m²)
1	2,94
2	2,92
3	0,93
4	1,04
5	17,02
6	26,82
7	106,62
8	24,02
9	11,80
10	17,06
11	519,14
12	1,04
13	13,34
14	1,03
15	1,39
16	15,11
17	1,29
18	1701,18
19	1,18
20	1,34
21	1,24
22	14,37
23	1,23
24	540,32
25	1,25
26	15,95
27	85,22
TOTAL	3126,79

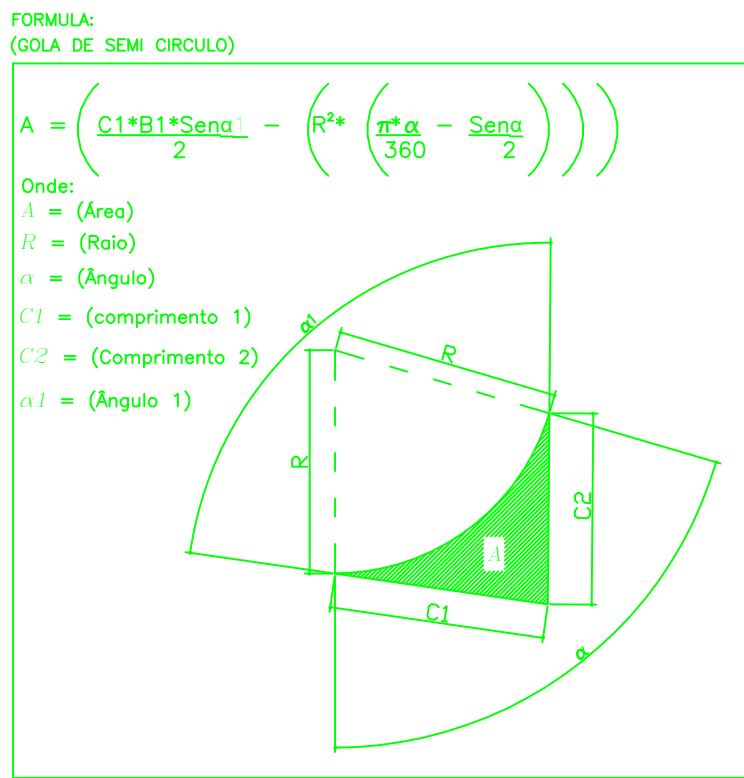

FORMULA: (TRAPEZIO)

$$A = \frac{h \cdot (B+b)}{2}$$

Onde:  
A = (Área)  
B = (Base Maior)  
b = (Base Menor)  
h = (Altura)

FORMULA: (SEMICÍRCULO)

$$A = \frac{\pi \cdot R^2}{2}$$

Onde:  
R = (Raio)  
A = (Área)

FORMULA: (RETÂNGULO)

$$A = h \times B$$

Onde:  
A = (Área)  
B = (Base )  
h = (Altura)

PREFEITO MUNICIPAL

PROFISSIONAL RESPONSÁVEL  
WAGNER SILVEIRA  
C.R.E.A./SP 506.005.510-9  
Nº DA ART: 28027230191005200

PREFEITURA MUNICIPAL DE BEBEDOURO ADM. 2017/2020		DATA	NOME
OBJETO : INFRAESTRUTURA URBANA	DES. 07/08/2019	REV.	RADAMES
OBRA : RECAPEAMENTO ASFÁLTICO E SINALIZAÇÃO VIÁRIA	APR.		
TÍTULO : PROJETO DE SINALIZAÇÃO VIÁRIA	ESCALA 1:1000	PESO	
BAIRRO : Centro e Jardim Casa Grande	CAD		
CIDADE : BEBEDOURO-S.P.	DESENHO Nº		04/07