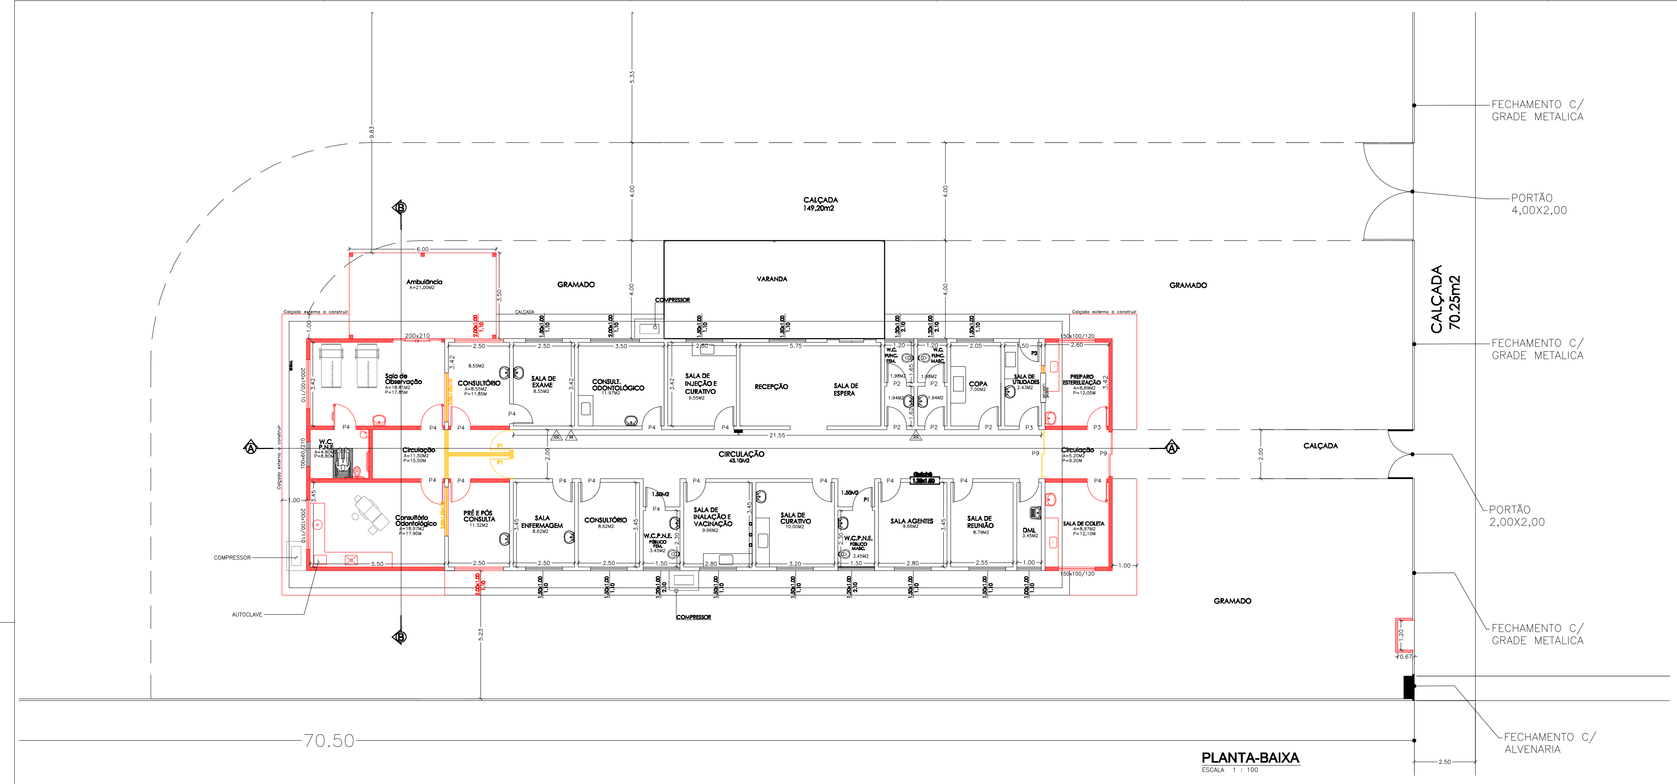

PLANTA-BAIXA
ESCALA 1 : 100

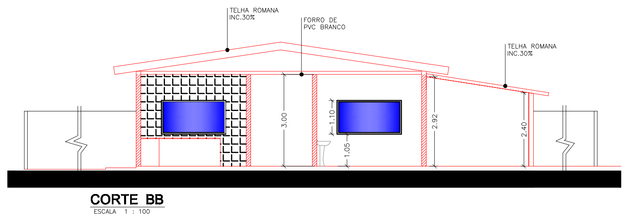

CORTE BB
ESCALA 1 : 100

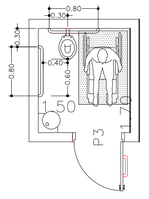

DETALHE SANIT. P.N.E.
ESCALA 1 : 50

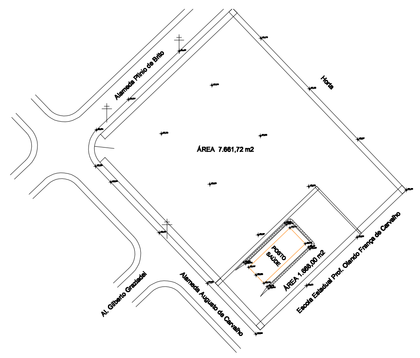

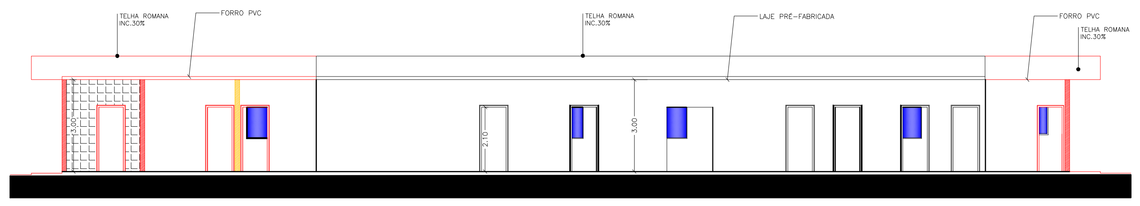

CORTE AA
ESCALA 1 : 100

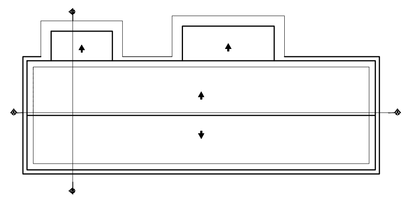

PROJEÇAO TELHADO
ESCALA 1 : 400

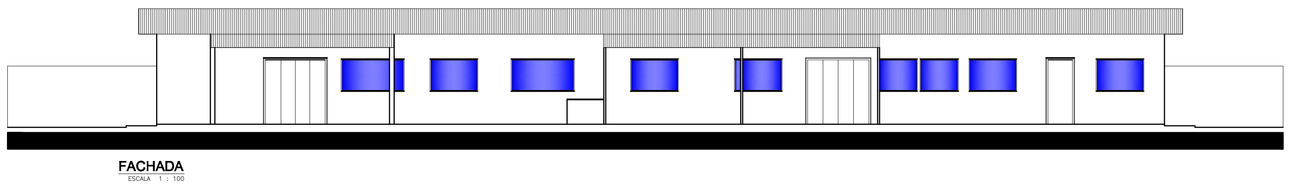

FACHADA
ESCALA 1 : 100

PORTAS		
PORTA	LARGURA	ALTURA
P1	6.00	2.10
P2	0.70	2.10
P3	0.80	2.10
P4	0.90	2.10
P5	1.00	2.10
P6	1.20	2.10
P7	1.40	2.10
P8	1.60	2.10
P9	1.80	2.10
P10	2.00	2.10
P11	2.20	2.10
P12	2.50	2.10
P13	2.80	2.10
P14	3.00	2.10
P15	3.50	2.10
P16	4.00	2.10
P17		
P18		
P19		
P20		

LEGENDA

EXISTENTE
A CONSTRUIR
A DEMOLIR

NOTAS:
01 – O RESERVATORIO D'AGUA ATENDERA AOS ARTIGOS 10 E 11 DO DECRETO 12342/78.
02 – PARA EXECUÇÃO DESTE PROJETO NÃO SERA NECESSÁRIO A CONSTRUÇÃO DE MURO DE ARRIMO
03 – A MADEIRA UTILIZADA NA EXECUÇÃO DESTE PROJETO SERA DE ORIGEM LEGAL E OU CERTIFICADA CONFORME 2° DO ARTIGO 22 E 44 DA LEI N°3692 DE 08/08/2007.

PLOTAR
ESCALA 1:1

COR	PENA1	Ø
1	7	0.20
2	7	0.120
3	7	0.25
4	7	0.35
5	7	0.20
6	7	0.20
7	7	0.45
8	7	0.70
9	7	0.05
10	1	0.25
50	2	0.25
140	6	0.25

PROJETO COMPLETO | FOLHA ÚNICA

AMPLIAÇÃO DA ESF "Dr. ULISSES DE CARVALHO"
OBRA

PREFEITURA MUNICIPAL DE BEBEDOURO
PROPRIETÁRIO

R. AUGUSTO DE CARVALHO, N°260 Quadra: 148.076 Lote: 536
LOCAL

JARDIM ALVORADA — BEBEDOURO S.P.
BAIRRO — CIDADE

CADASTRO: 0148.076.536.00 — CEP. 14.706-242

SITUAÇÃO SEM ESCALA

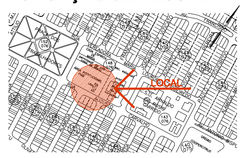

ESCALA INDICADAS

AREAS EM m2

TERRENO	1668.00
EXISTENTE	206.10
A REGULARIZAR	61.90
A AMPLIAR(Posto)	79.54
A AMPLIAR(Garagem)	21.00
TOTAL GERAL	368,54
LIVRE	1299.46

APROVADO

DEFERIMENTO

DECLARO QUE A APROVAÇÃO DO PROJETO, NÃO IMPLICA NO RECONHECIMENTO POR PARTE DA PREFEITURA DE DIREITO DE PROPRIEDADE DO TERRENO.

PROPRIETÁRIO

FERNANDO GALVÃO MOURA
PREFEITO MUNICIPAL
C.P.F.: 109.906.508-61

AUTOR DO PROJETO RESPONSAVEL TECNICO

LUIS ANTÔNIO BERNARDO COUTO
CREA: 060.122.989-2
ART: 92221220130344030

EURICO MEDEIROS JR.
C.P.F.:108.660.518-08
DIRETOR DEP. DE SAÚDE DE BEBEDOURO

PROTOCOLO

F:\PROJETOS\ANDAMENTO\SAUDE\UBS_USF\DR.ULISSES DE CARVALHO_ALVORADA\2013PROJPMP