

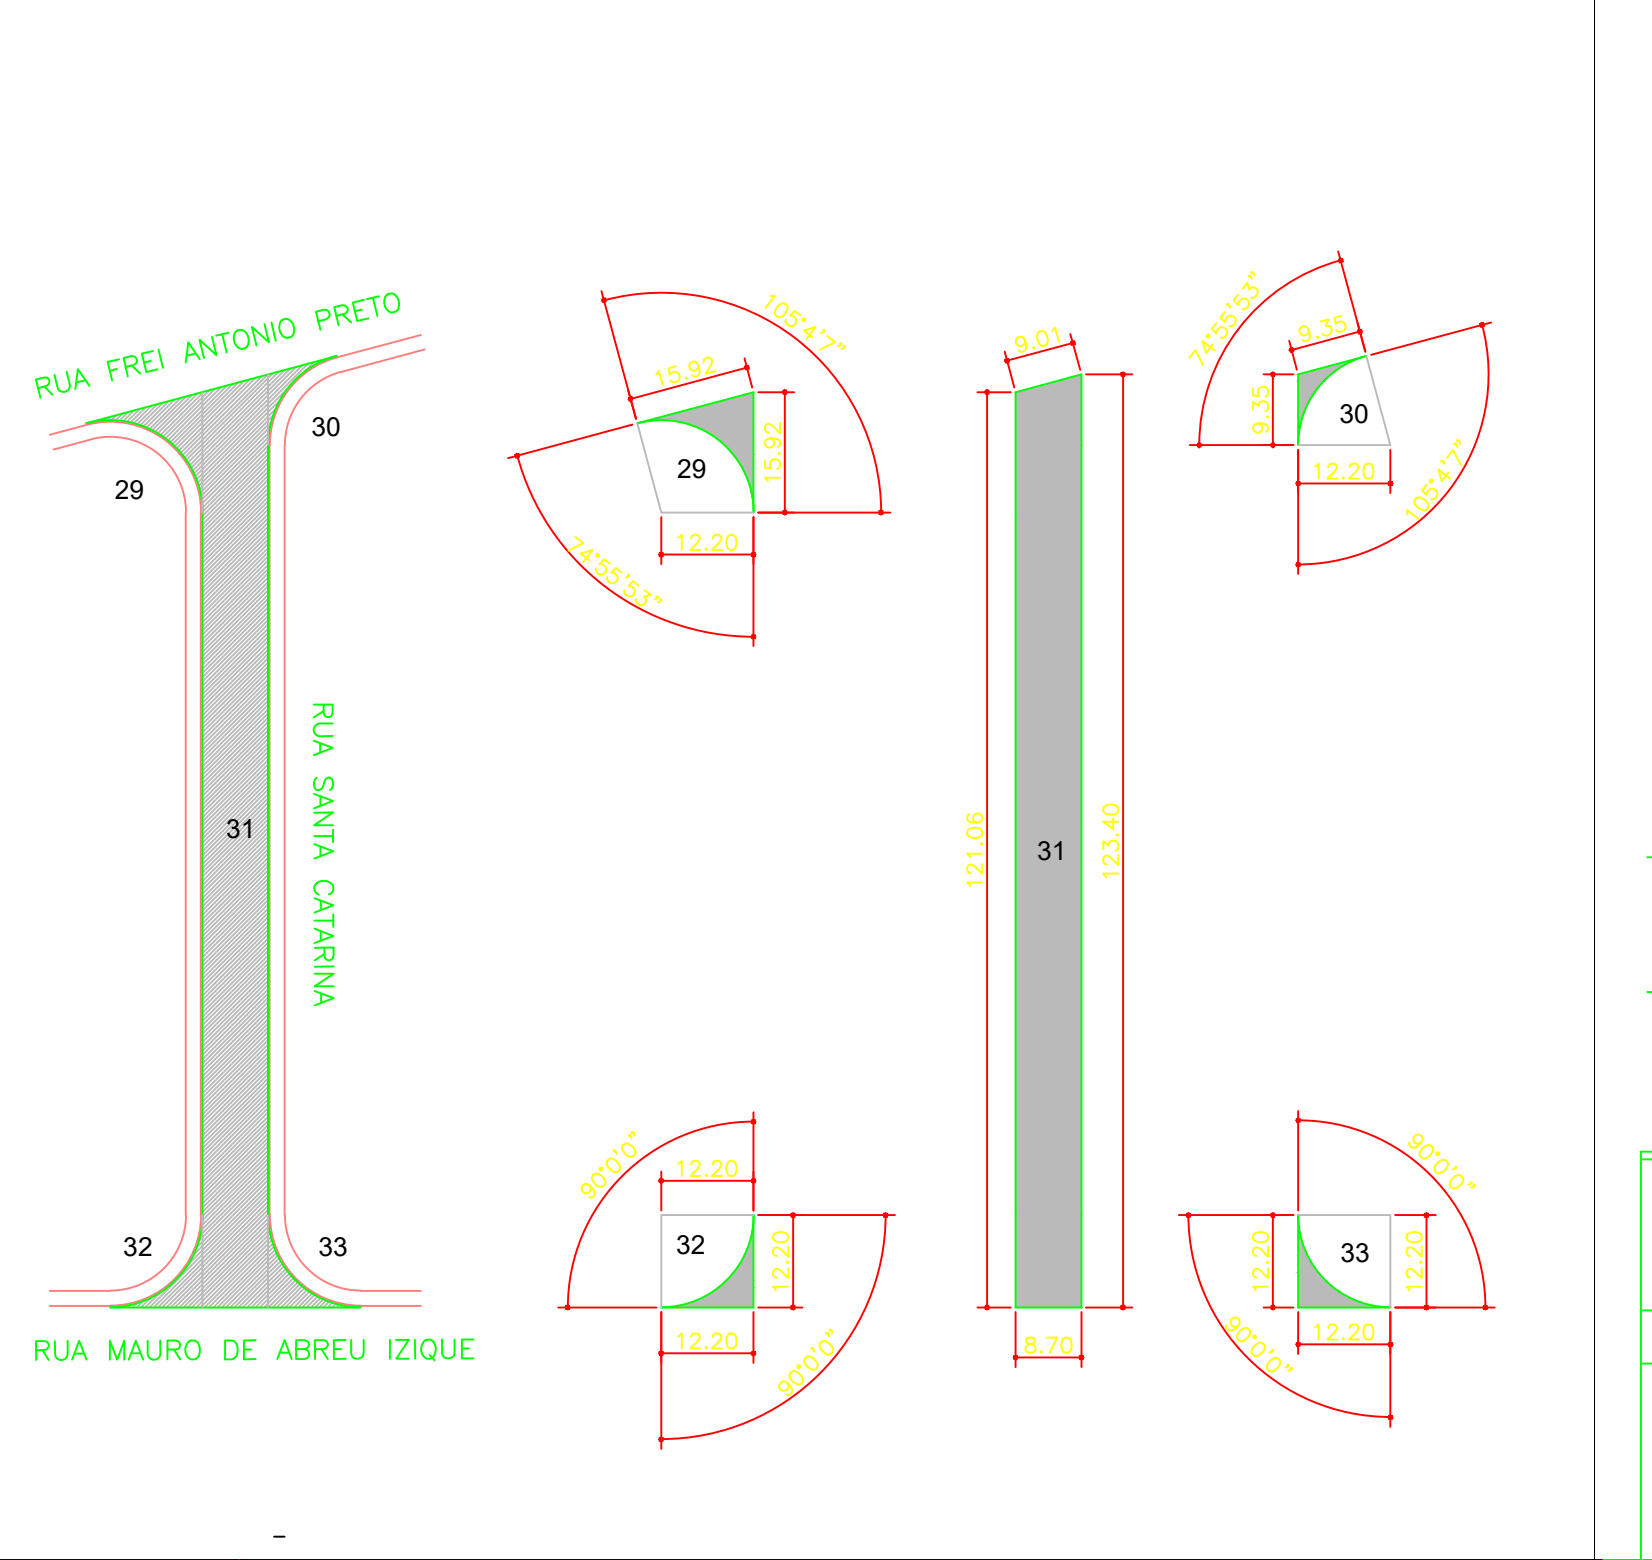
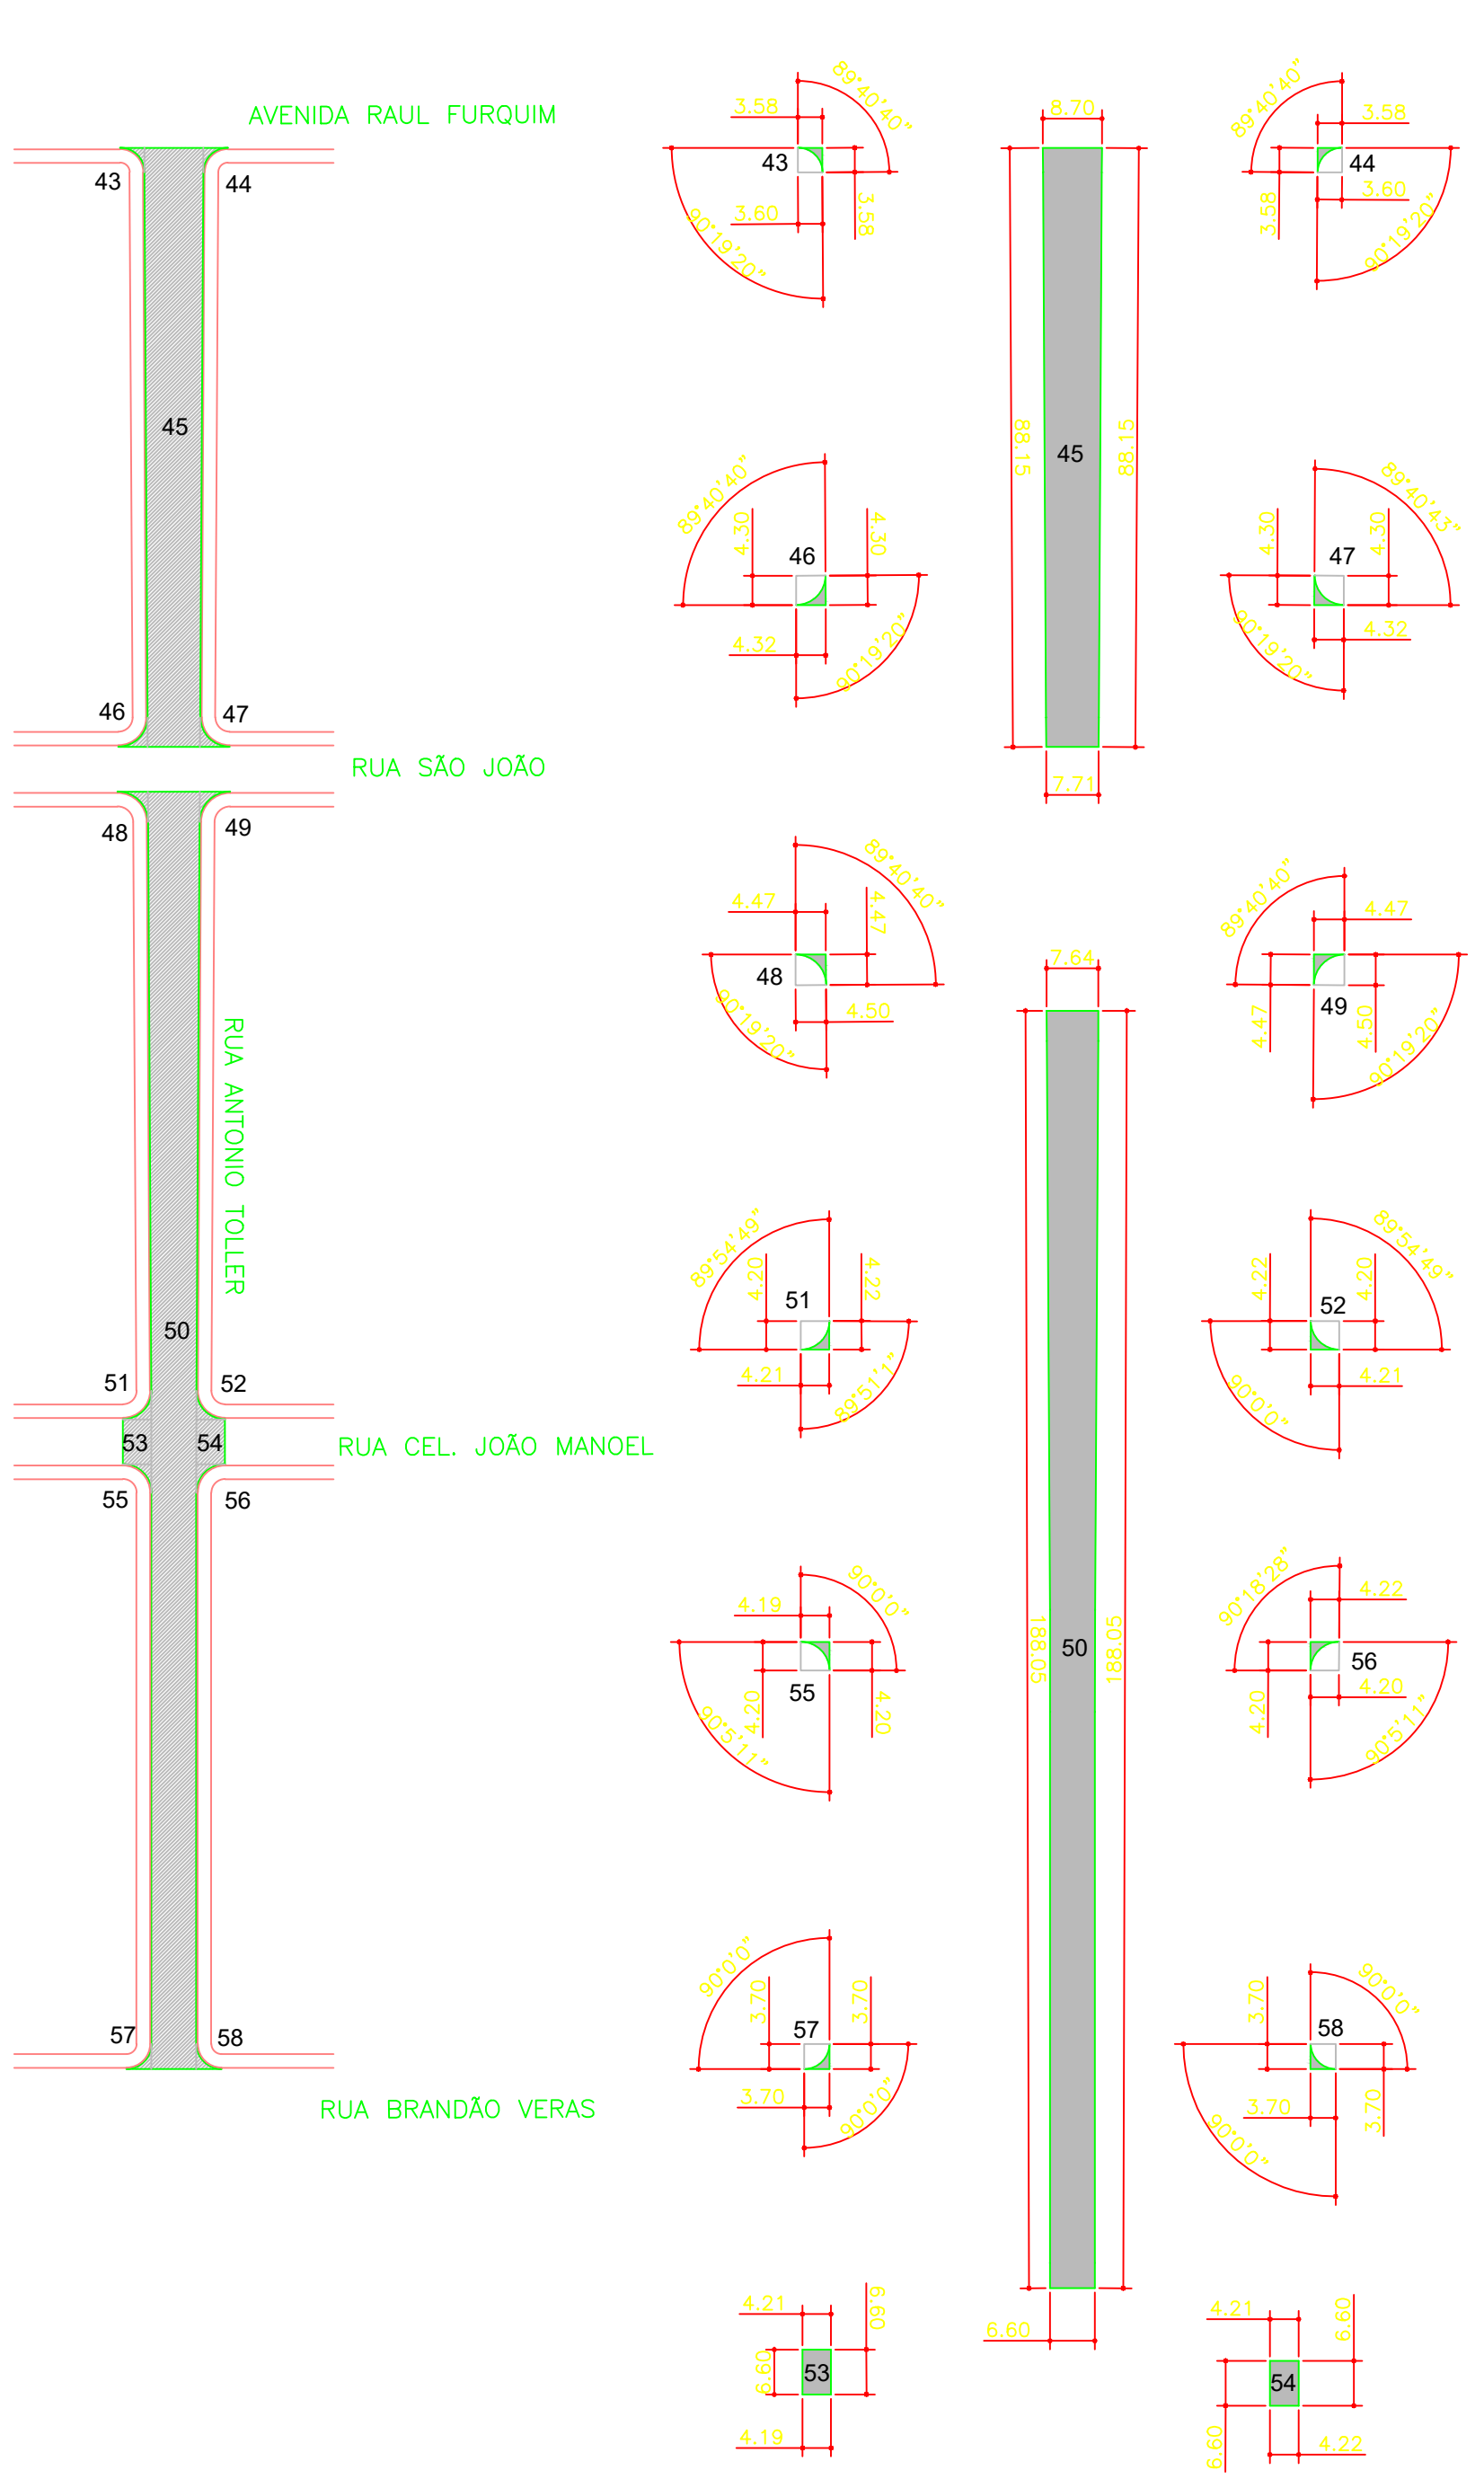
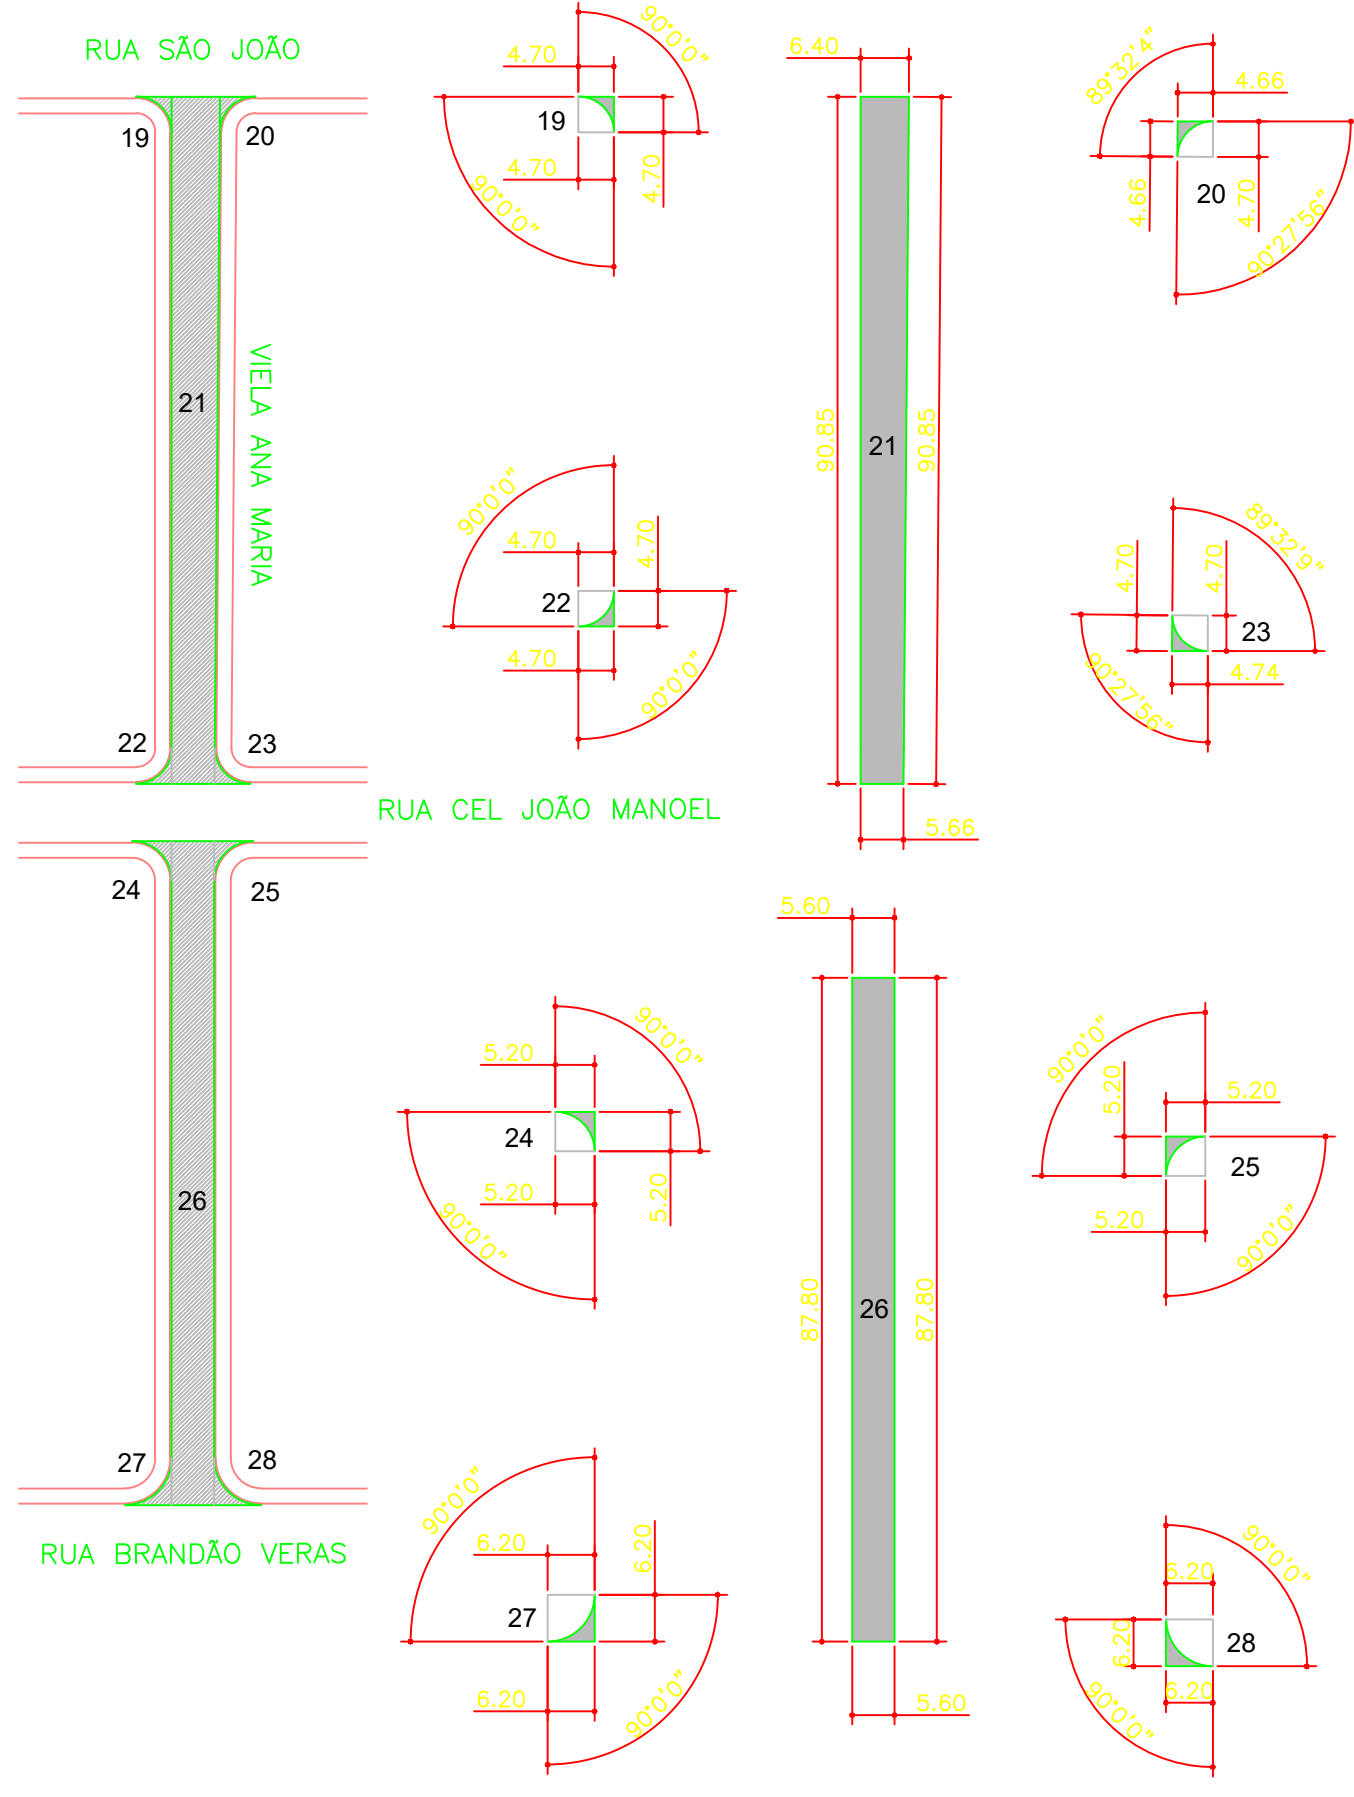
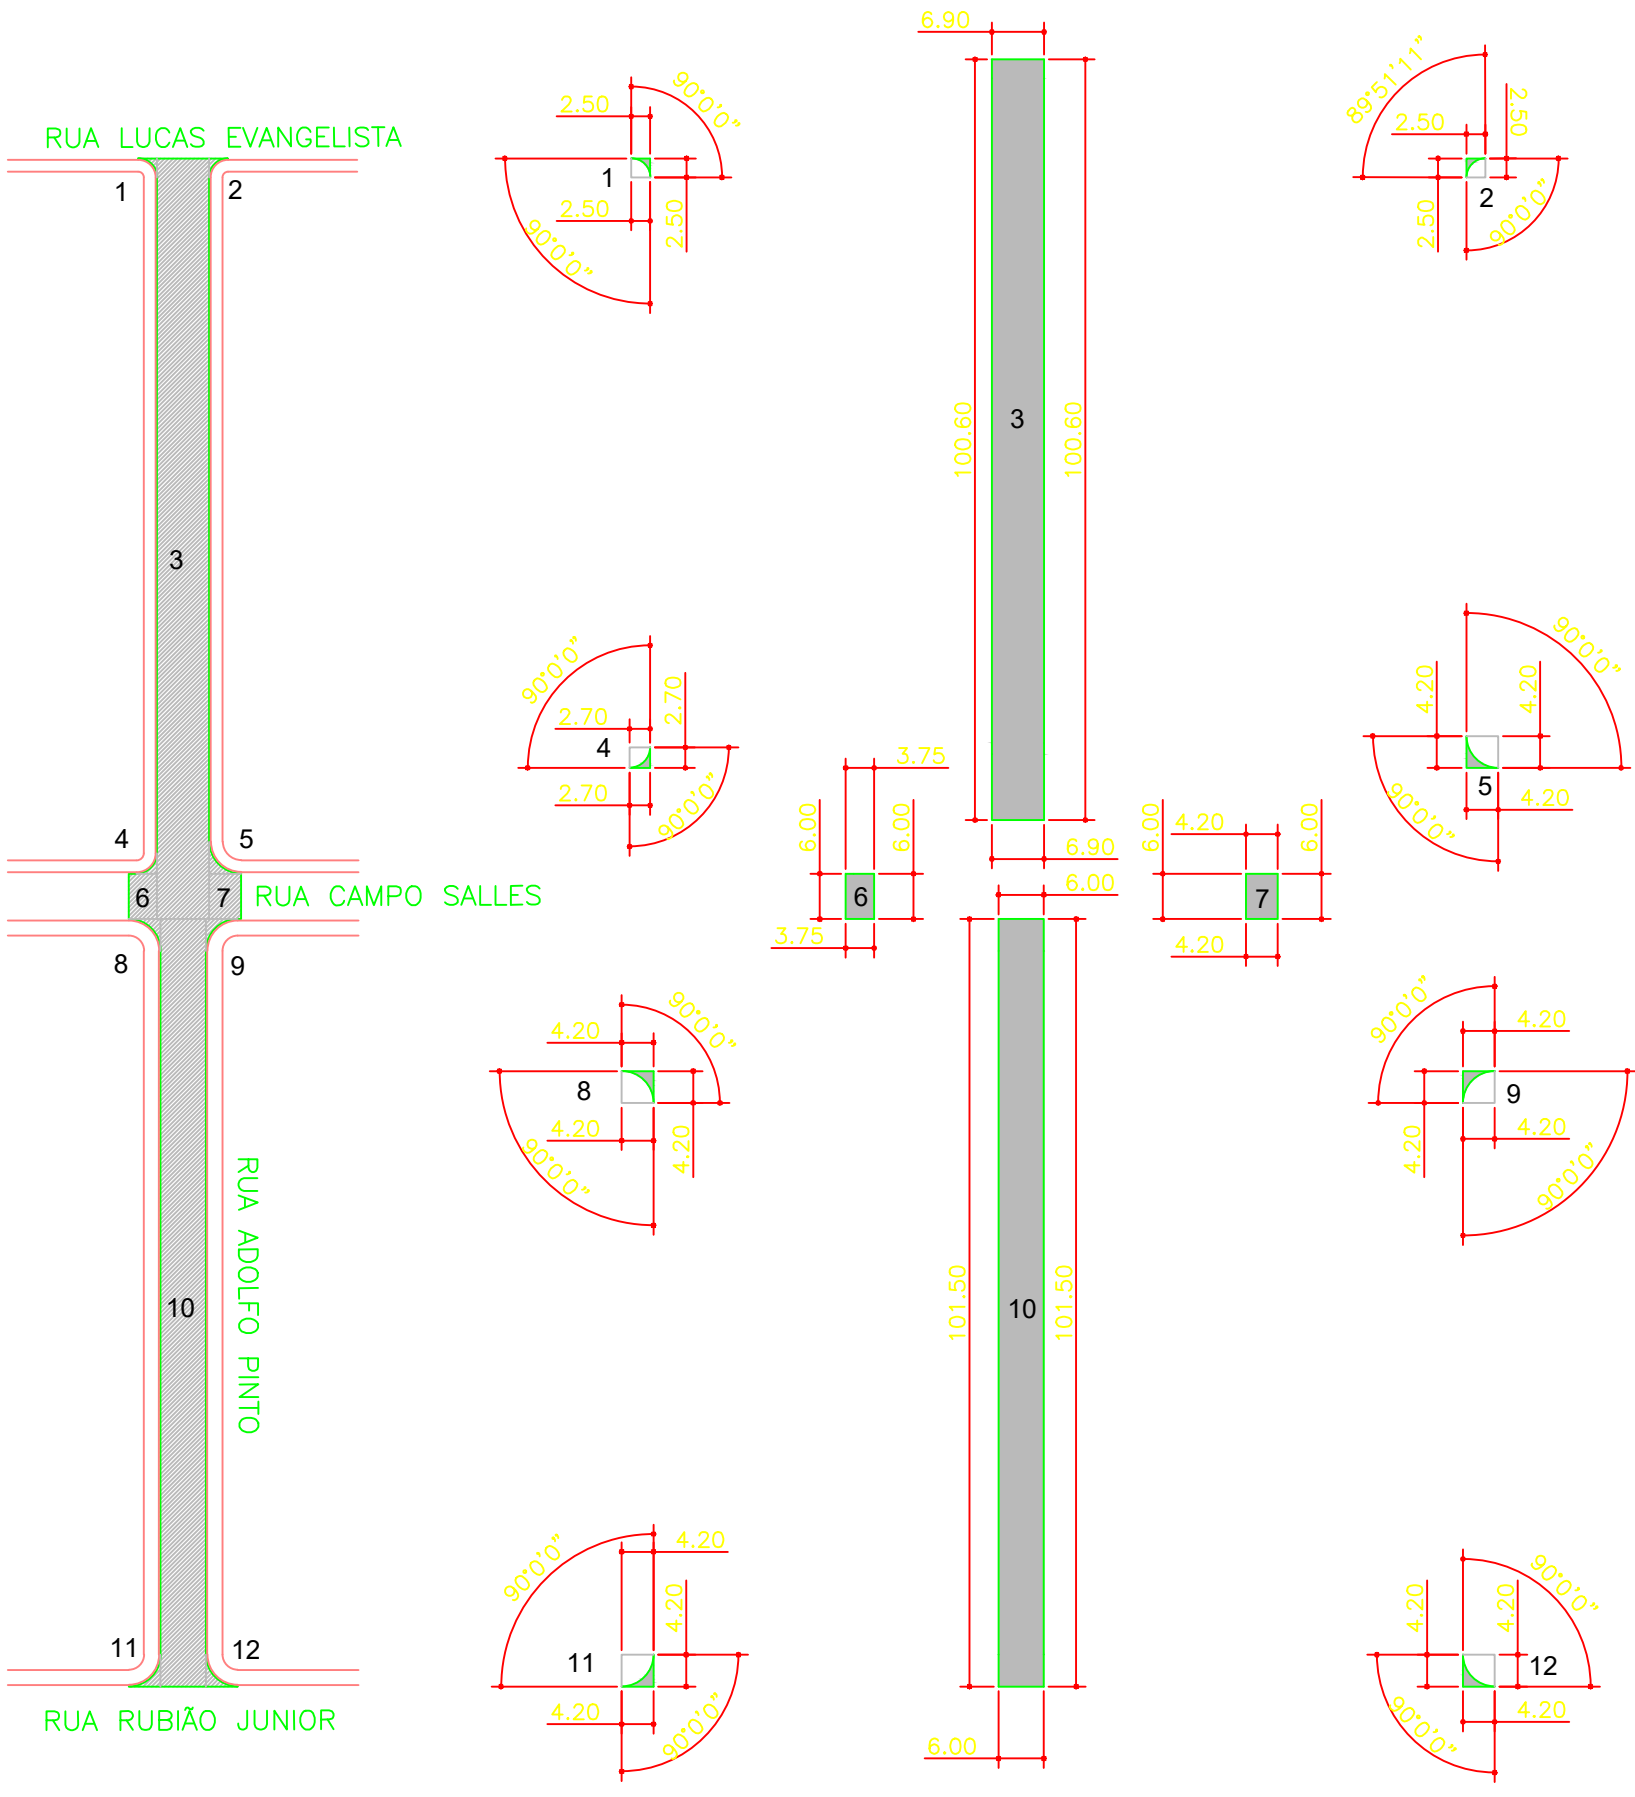
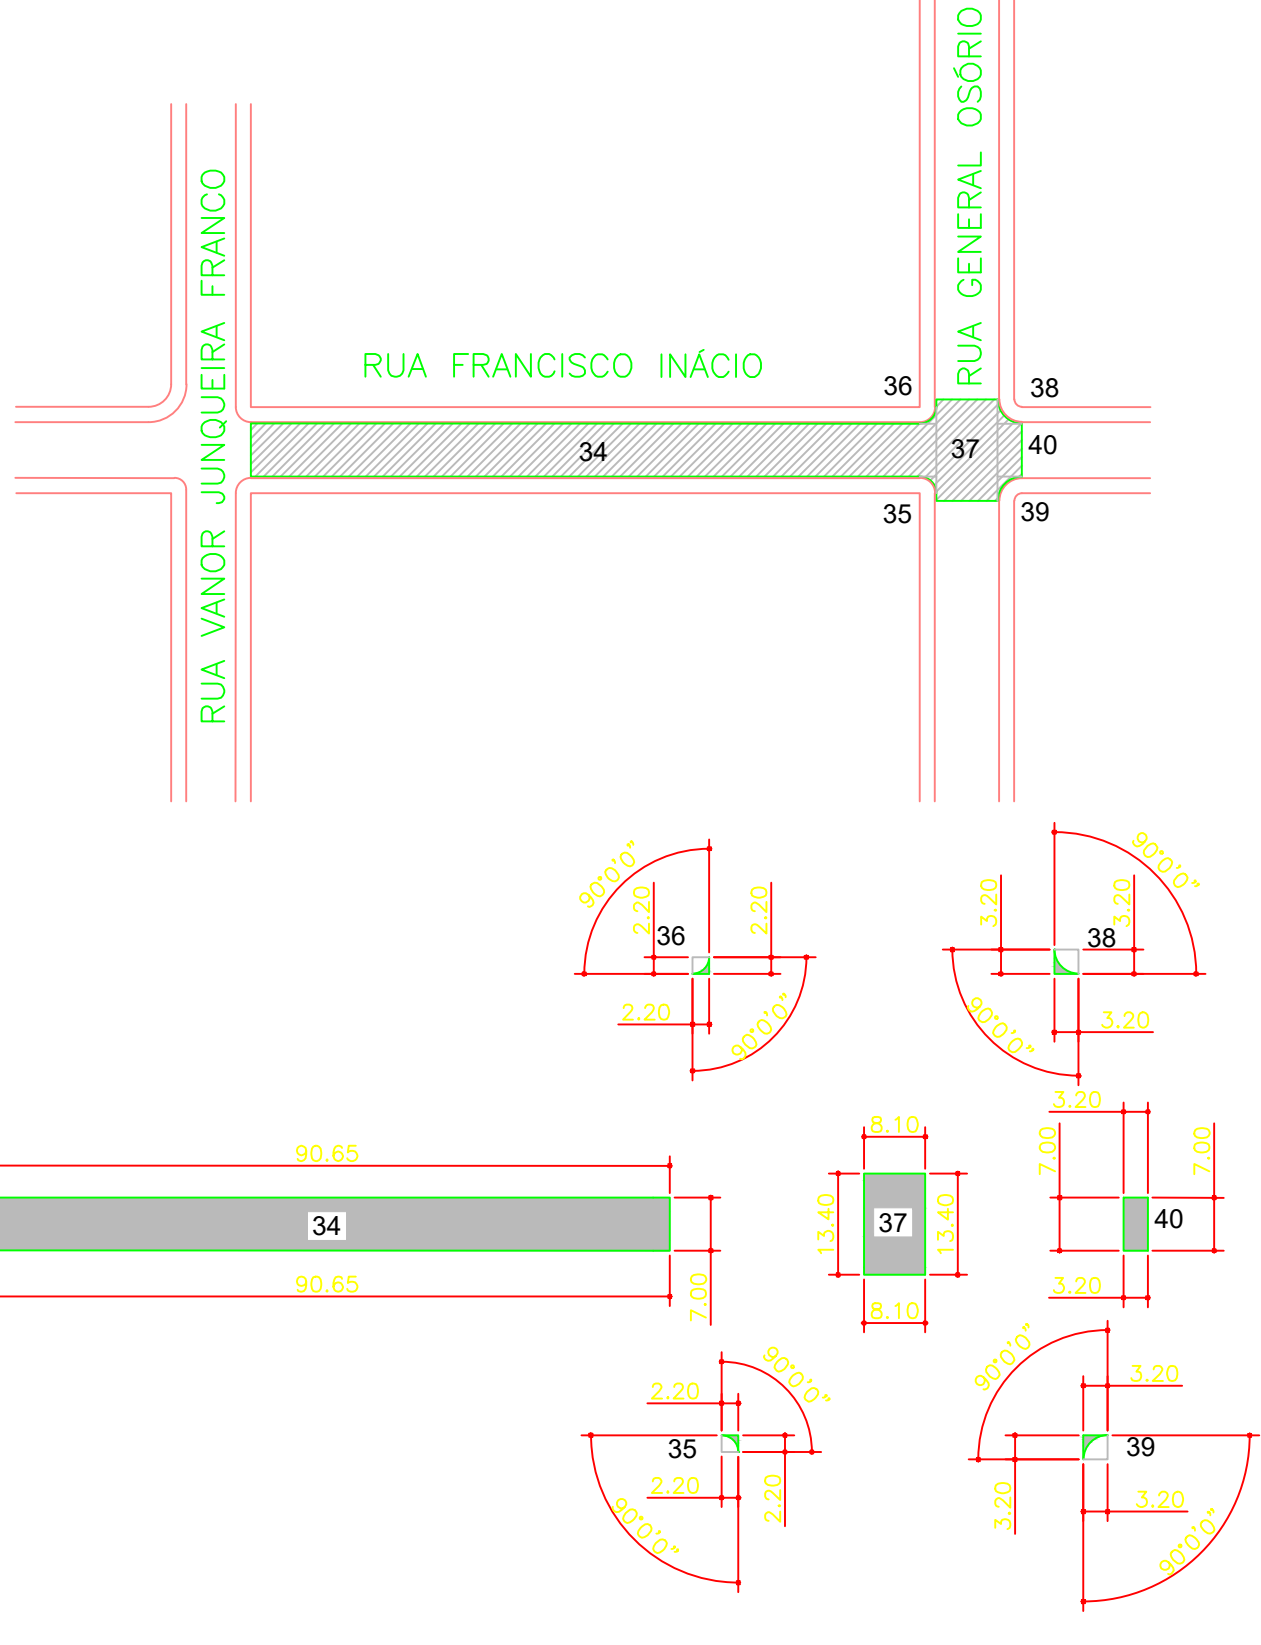
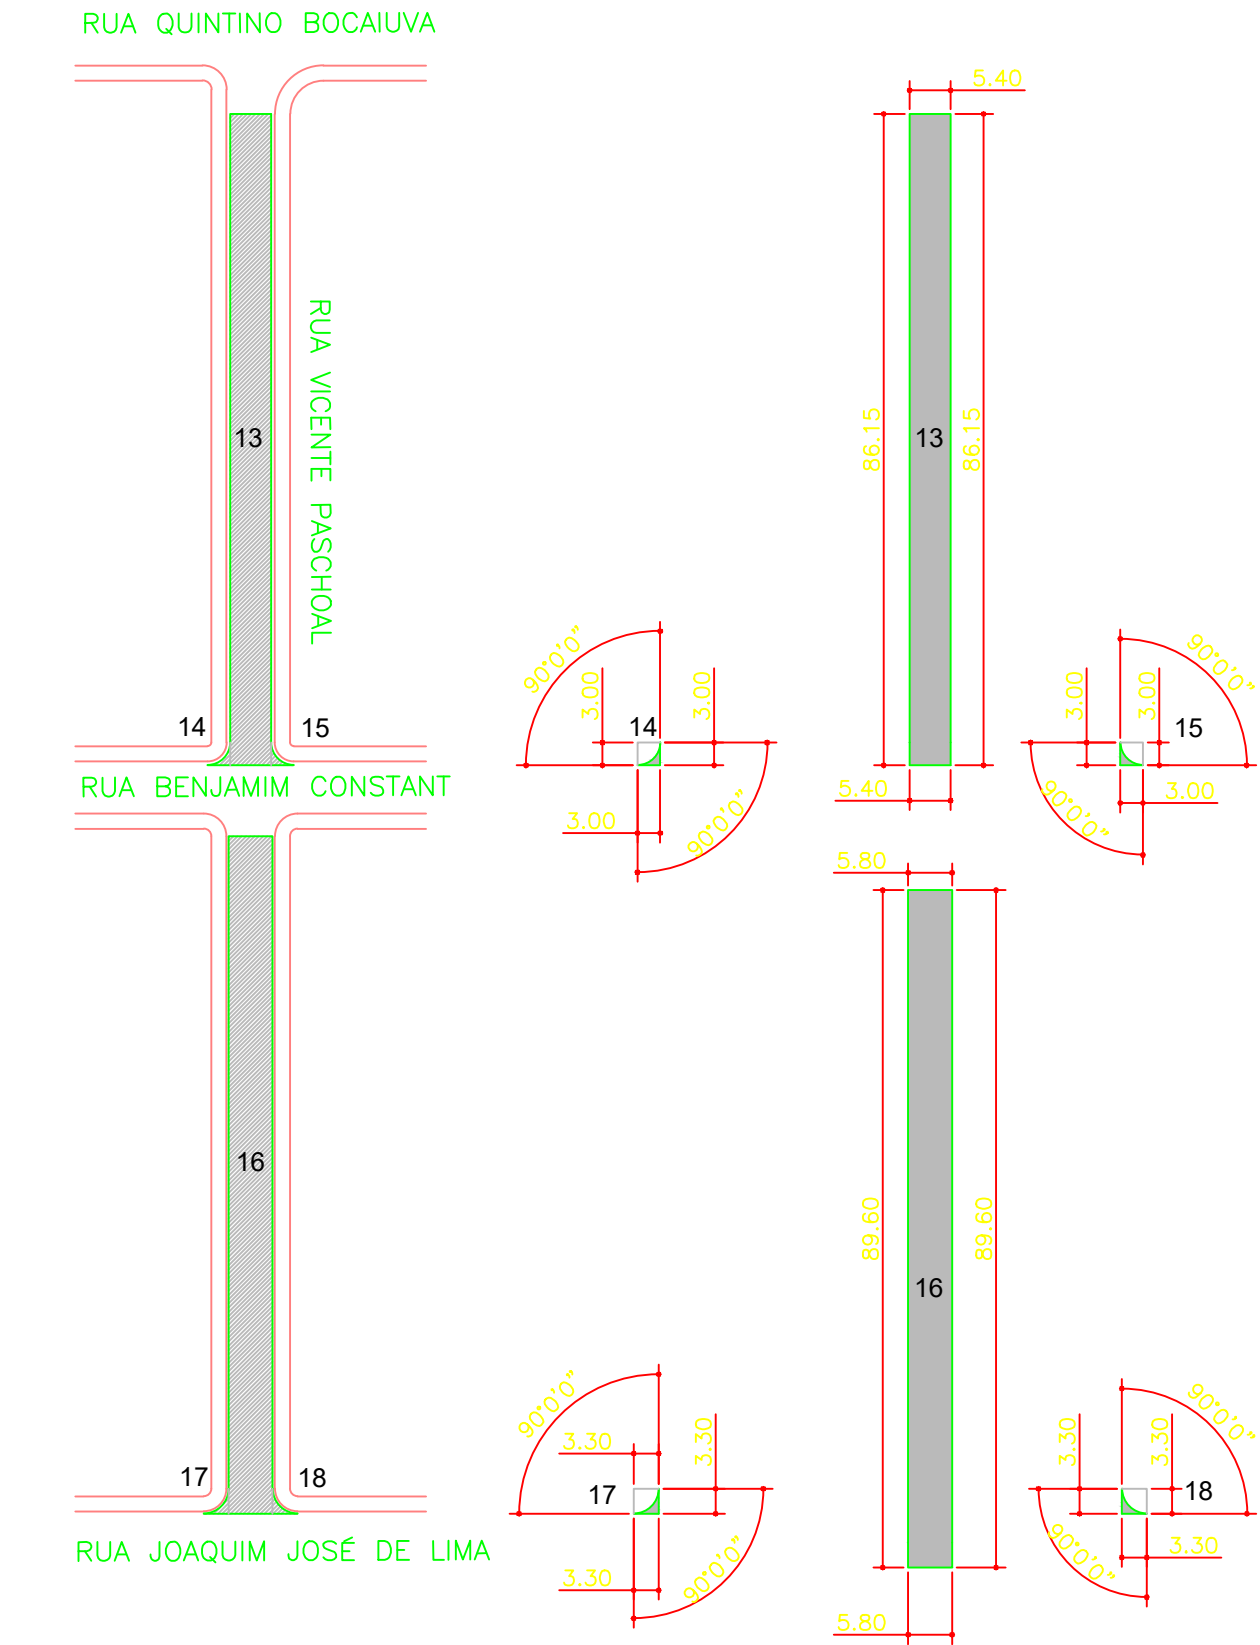


PLOTAR ESCALA 1:1			
COR	PENA	#	
1	7	0,10	
2	7	0,15	
3	7	0,20	
4	7	0,25	
5	7	0,30	
6	7	0,30	
7	7	0,40	
8	7	0,50	
9	7	0,50	
10	1	0,30	
11	7	0,05	
90	3	0,25	
170	170	0,25	
252	252	0,15	
253	253	0,15	

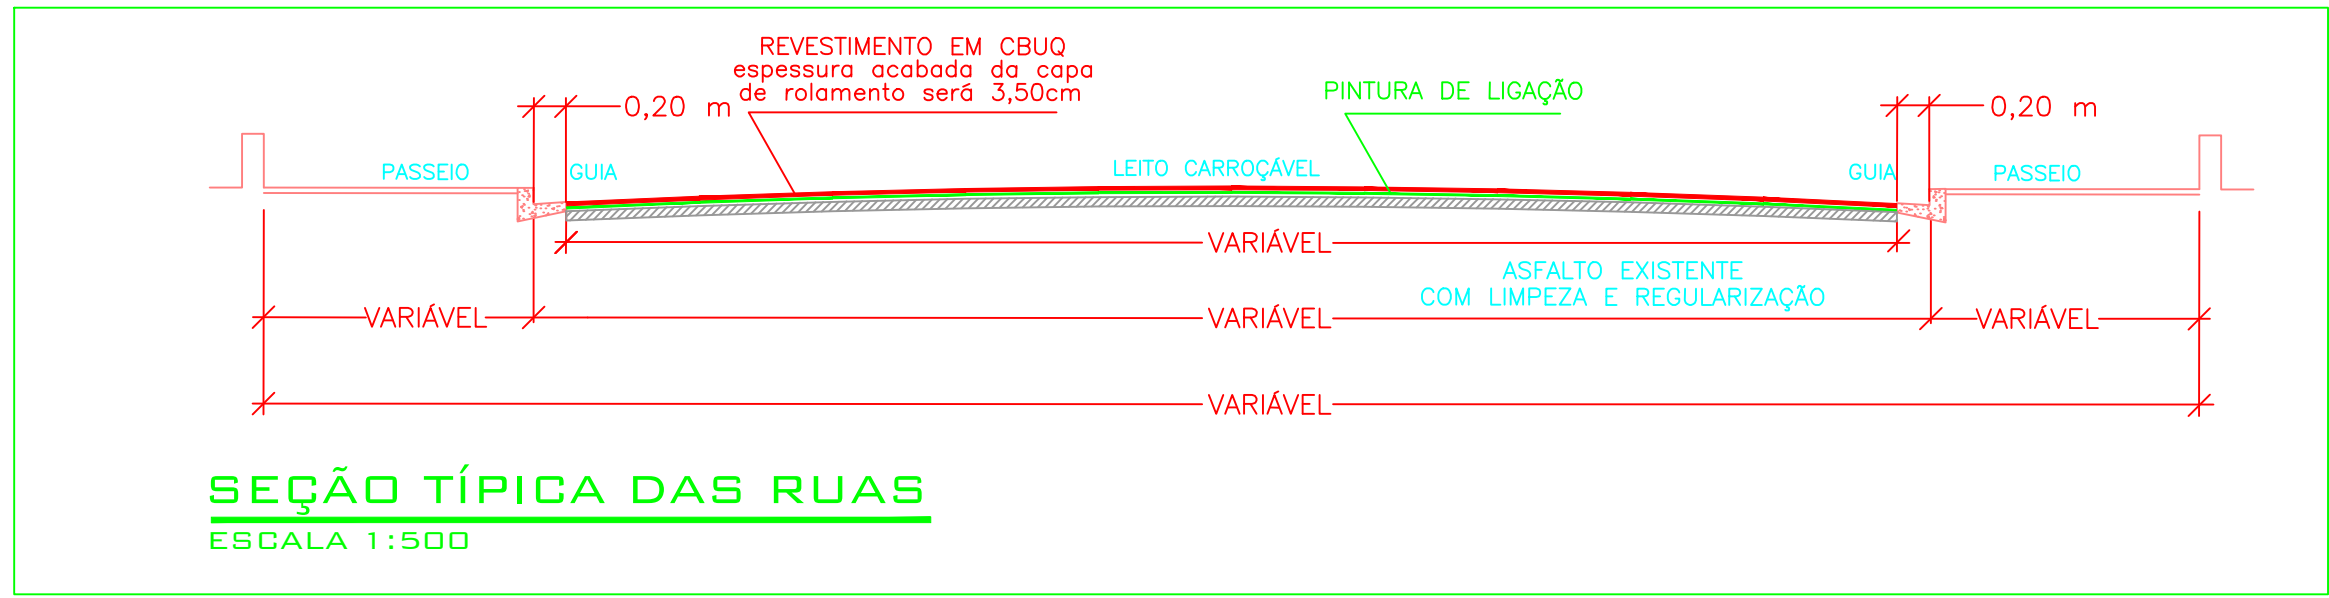

LEGENDA POR RUA	
	RUA ADOLFO PINTO ÁREA DE RECAPEAMENTO 1.374,03 m²
	RUA VICENTE PASCHOAL ÁREA DE RECAPEAMENTO 993,43 m²
	VIELA ANA MARIA ÁREA DE RECAPEAMENTO 1.086,79 m²
	RUA SANTA CATARINA ÁREA DE RECAPEAMENTO 1.201,78 m²
	RUA FRANCISCO INÁCIO ÁREA DE RECAPEAMENTO 771,97 m²
	RUA ANTONIO TOLLER ÁREA DE RECAPEAMENTO 2.111,28 m²

LEGENDA	
	ÁREA DE RECAPEAMENTO 7.539,28 m²
	GUIA EXISTENTE

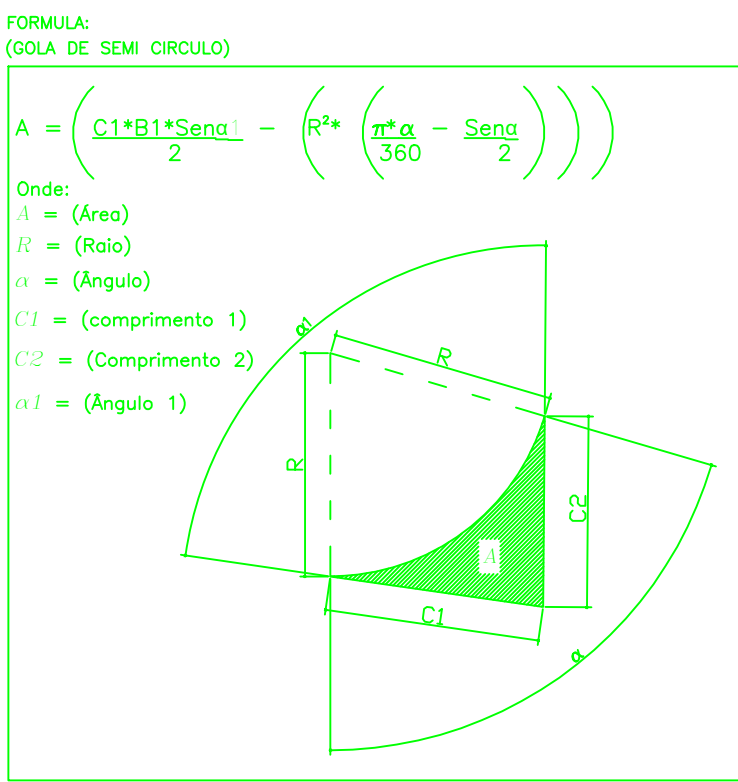

FORMULA: (TRAPEZIO)	
$A = \frac{h \cdot (B+b)}{2}$	
Onde:	
A = (Área)	
B = (Base Maior)	
b = (Base Menor)	
h = (Altura)	
FORMULA: (SEMICIRCULO)	
$A = \frac{\pi \cdot R^2}{2}$	
Onde:	
R = (Raio)	
A = (Área)	
FORMULA: (RETANGULO)	
$A = h \times B$	
Onde:	
A = (Área)	
B = (Base)	
h = (Altura)	

TABELA DE ÁREAS: RECAPEAMENTO ASFÁLTICO	
TRECHO (GOLA DE SEMI CIRCULO)	ÁREA (m²)
1	1,34
2	1,34
3	694,14
4	1,56
5	3,79
6	22,50
7	25,20
8	3,79
9	3,79
10	609,00
11	3,79
12	3,79
13	465,21
14	1,93
15	1,93
16	519,68
17	2,34
18	2,34
19	4,74
20	4,65
21	548,05
22	4,74
23	4,83
24	5,80
25	5,80
26	491,68
27	8,25
28	8,25
29	57,74
30	16,74
31	1063,42
32	31,94
33	31,94
34	634,55
35	1,04
36	1,04
37	108,54
38	2,20
39	2,20
40	22,40
41	0
42	0
43	2,75
44	2,75
45	723,41
46	4,02
47	4,02
48	4,29
49	4,29
50	1289,17
51	3,79
52	3,79
53	27,79
54	27,79
55	3,77
56	3,77
57	2,94
58	2,94
TOTAL	7539,28

PREFEITO MUNICIPAL

PROFISSIONAL RESPONSÁVEL
WAGNER SILVEIRA
C.R.E.A./SP 506.005.510-9
Nº DA ART: 28027230191005200

PREFEITURA MUNICIPAL DE BEBEDOURO ADM. 2017/2020		DATA	NOME
DEPARTAMENTO : Planejamento Desenvolvimento Urbano		DES. 07/08/2019	RADAMES
OBJETO : INFRAESTRUTURA URBANA		REV.	
OBRA : RECAPEAMENTO ASFÁLTICO E SINALIZAÇÃO VIÁRIA		APR.	
TÍTULO : PROJETO DE SINALIZAÇÃO VIÁRIA		ESCALA	PESO
BAIRO : Centro e Jardim Casa Grande		1:1000	
CIDADE : BEBEDOURO-S.P.		CAD	
		DESENHO Nº	03/07