

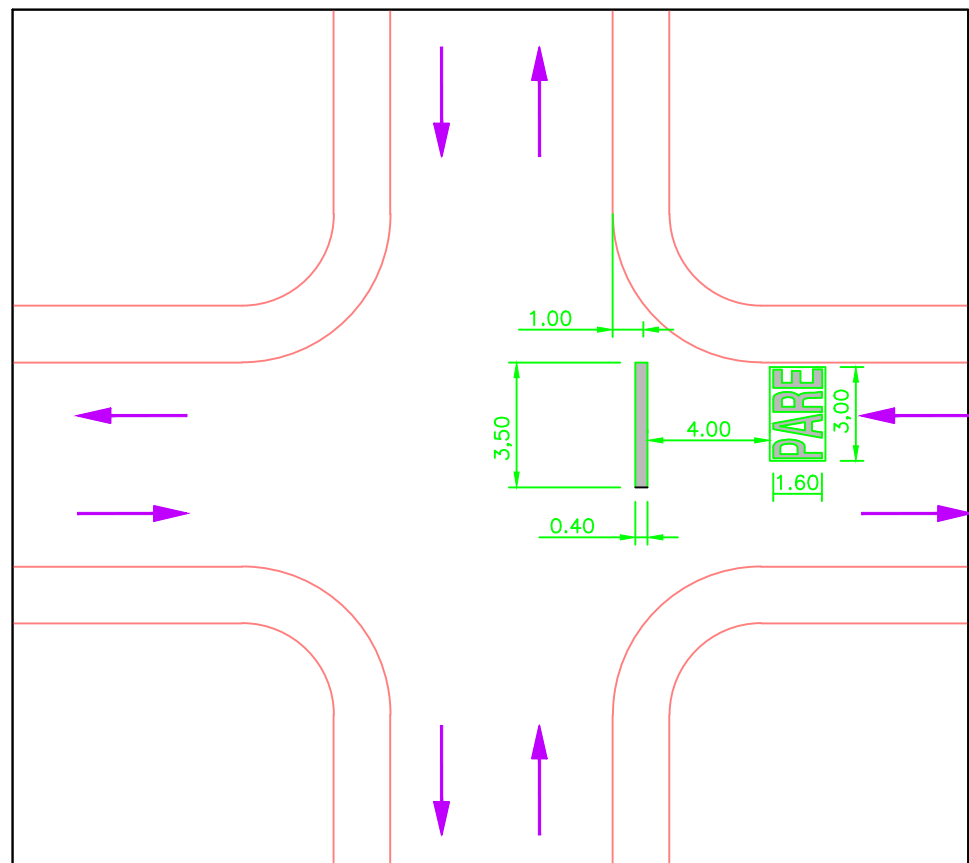
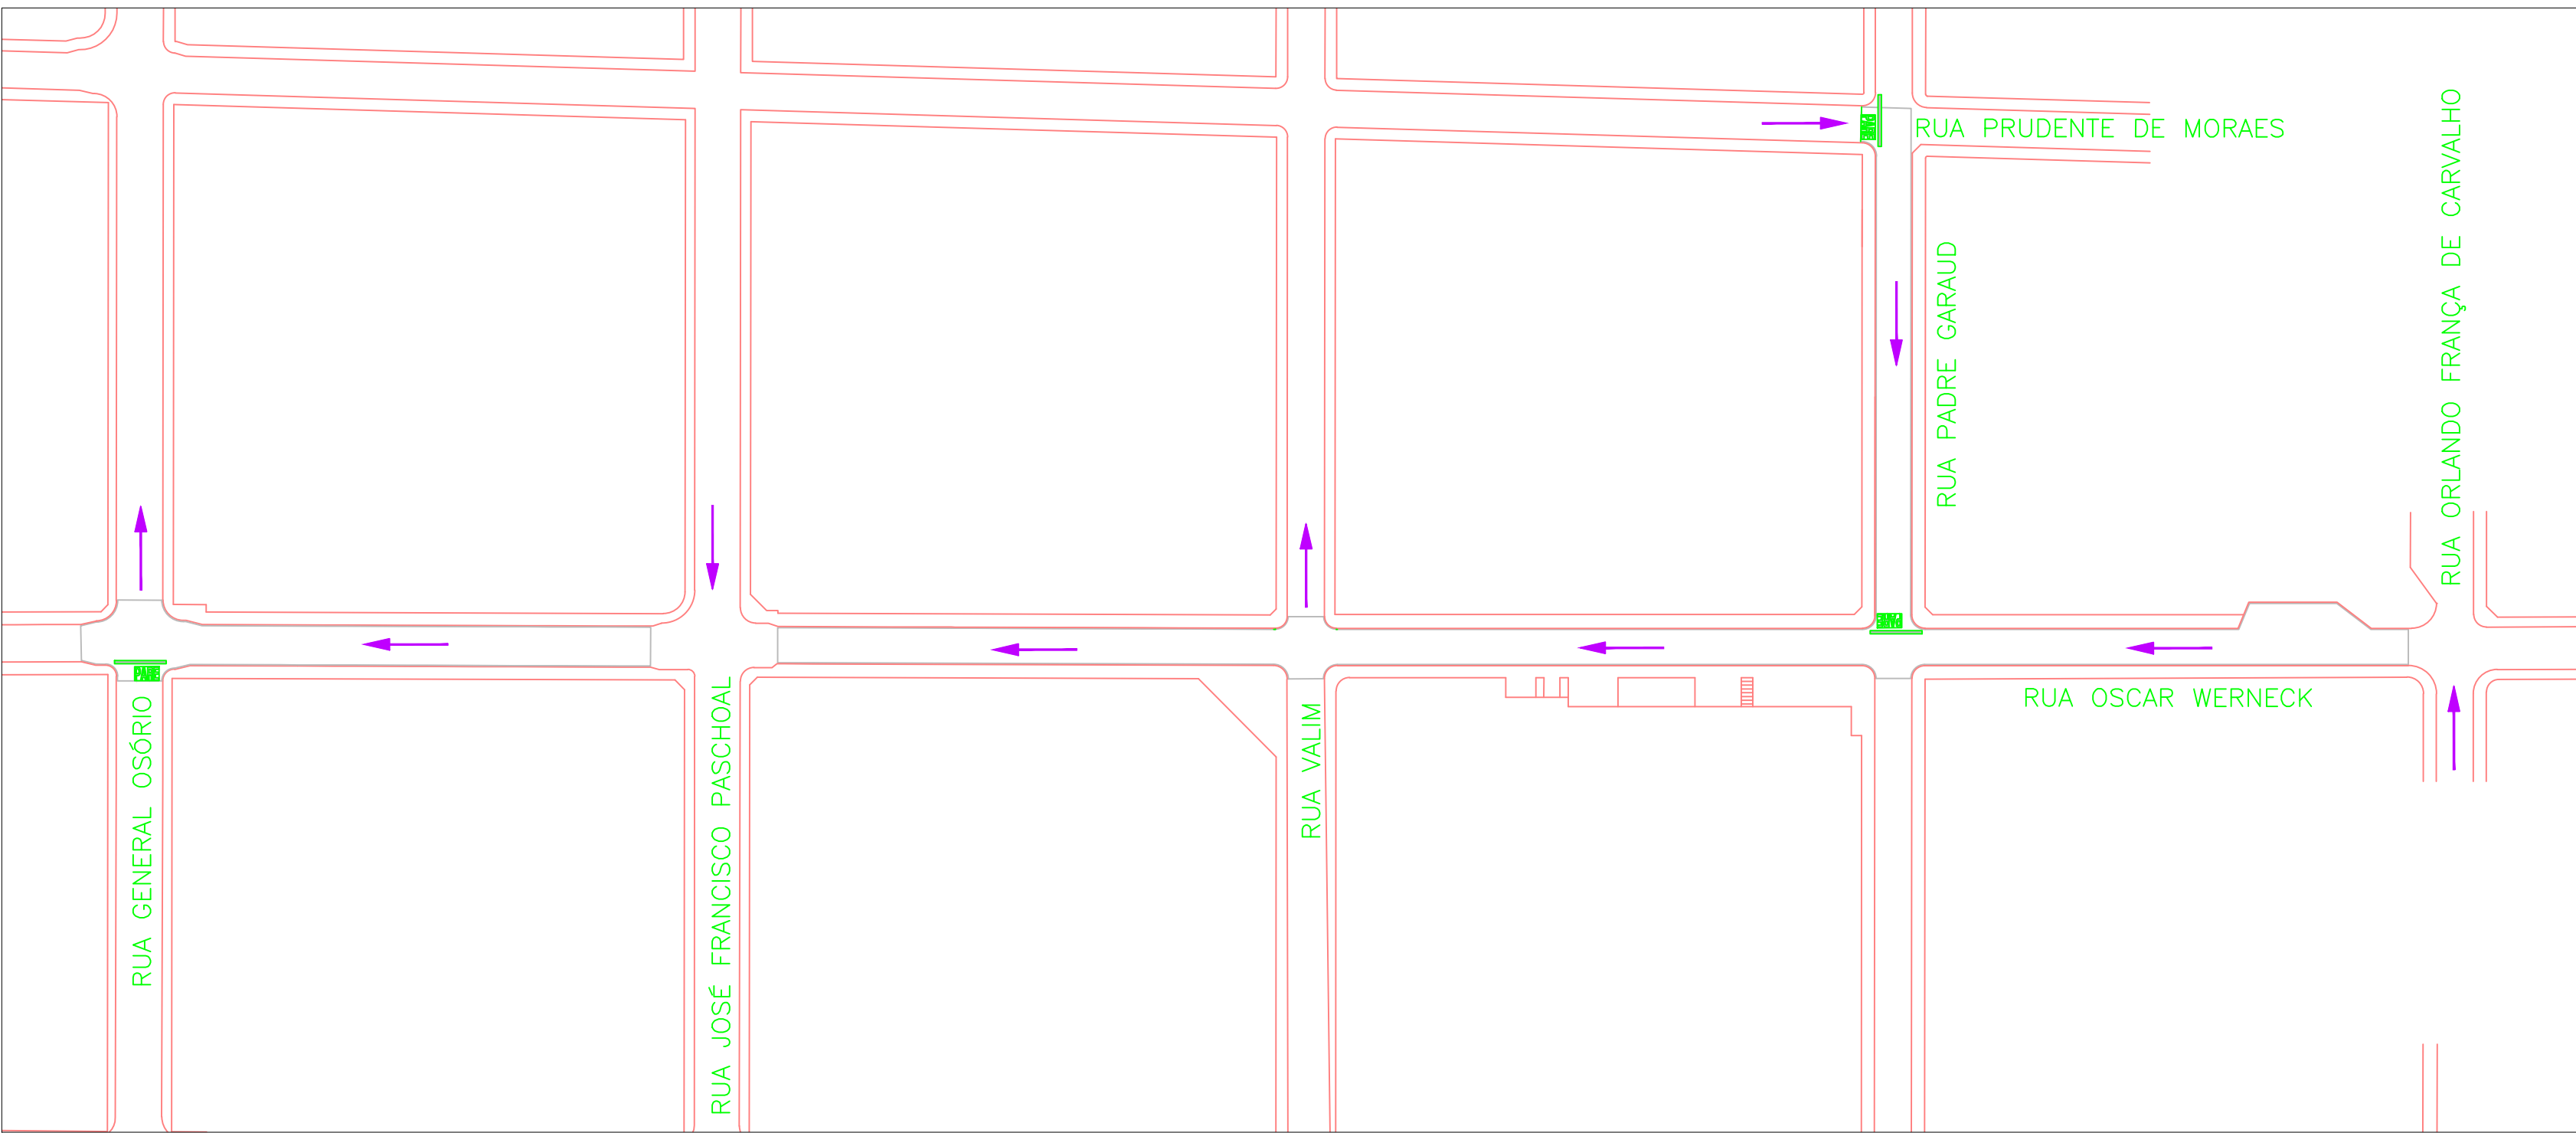
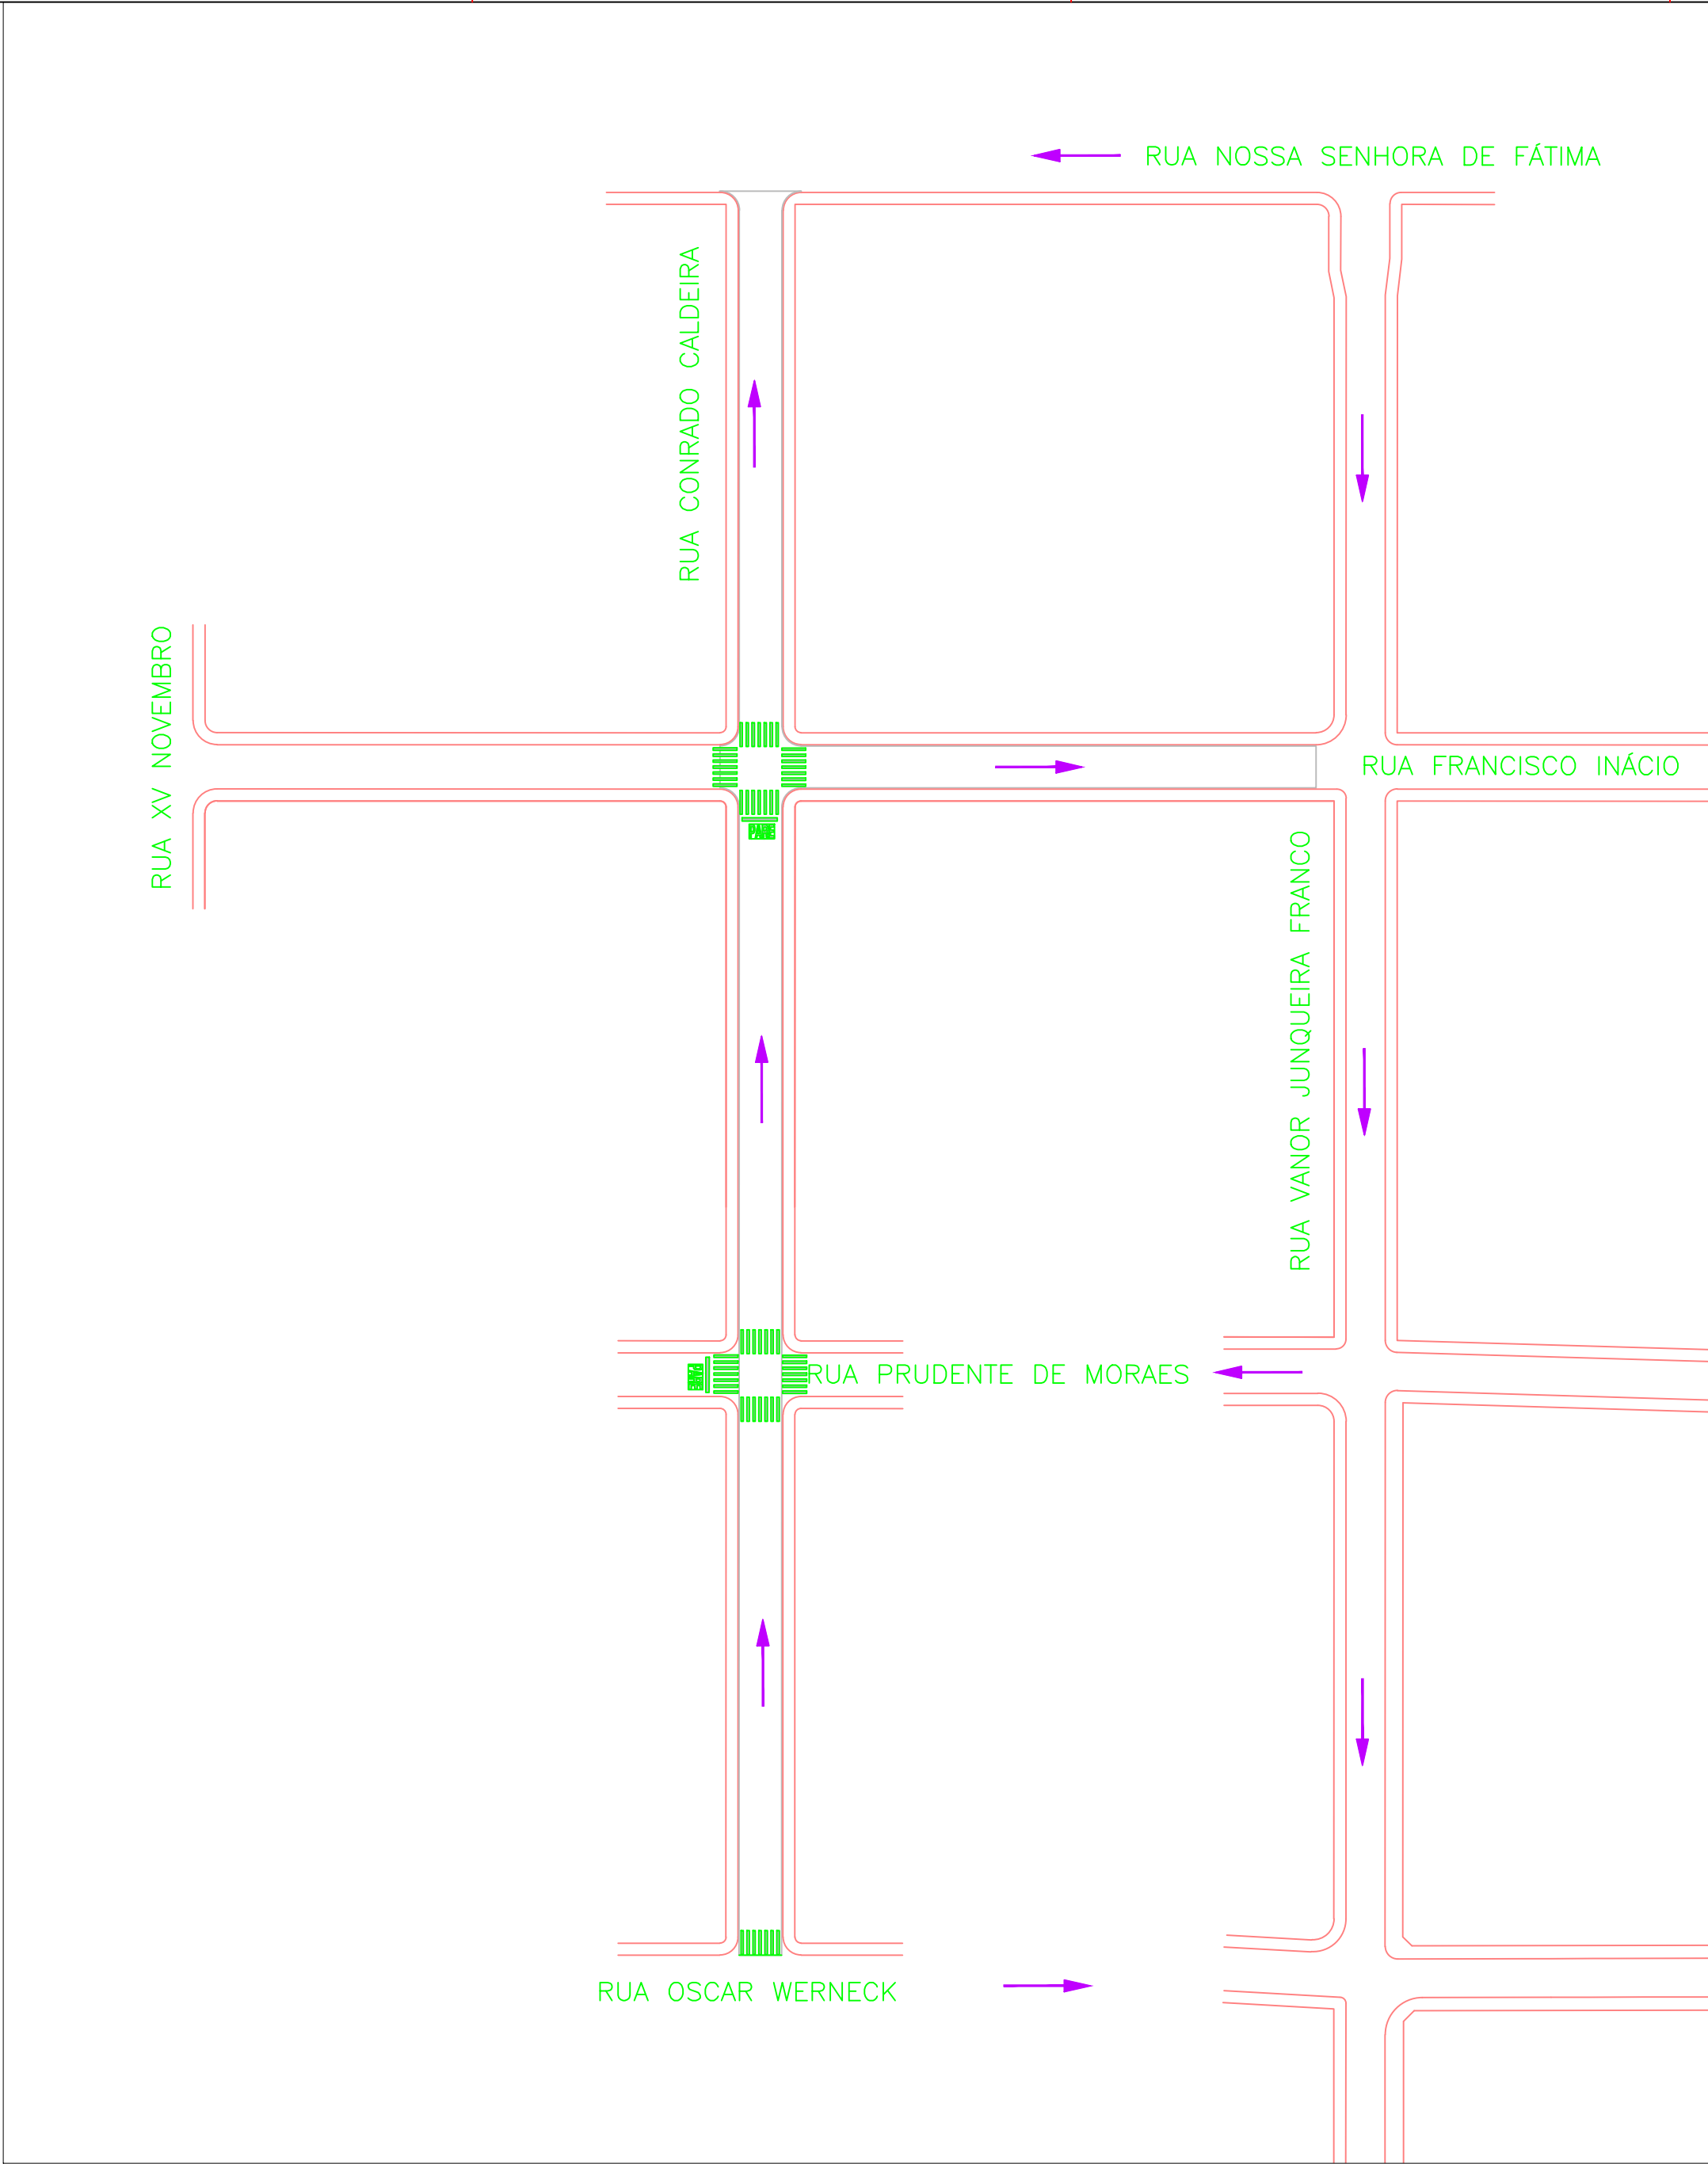
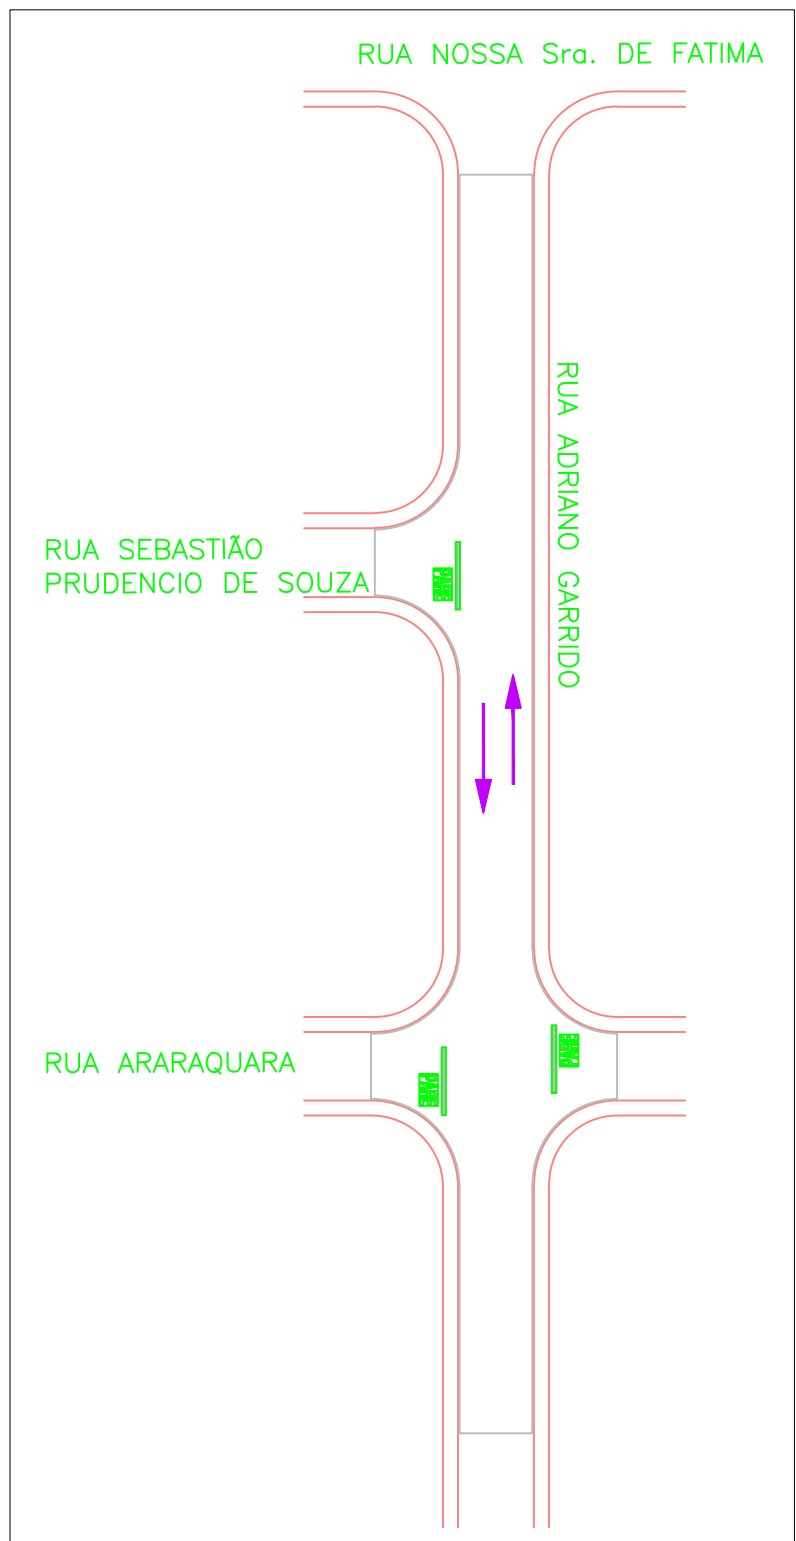
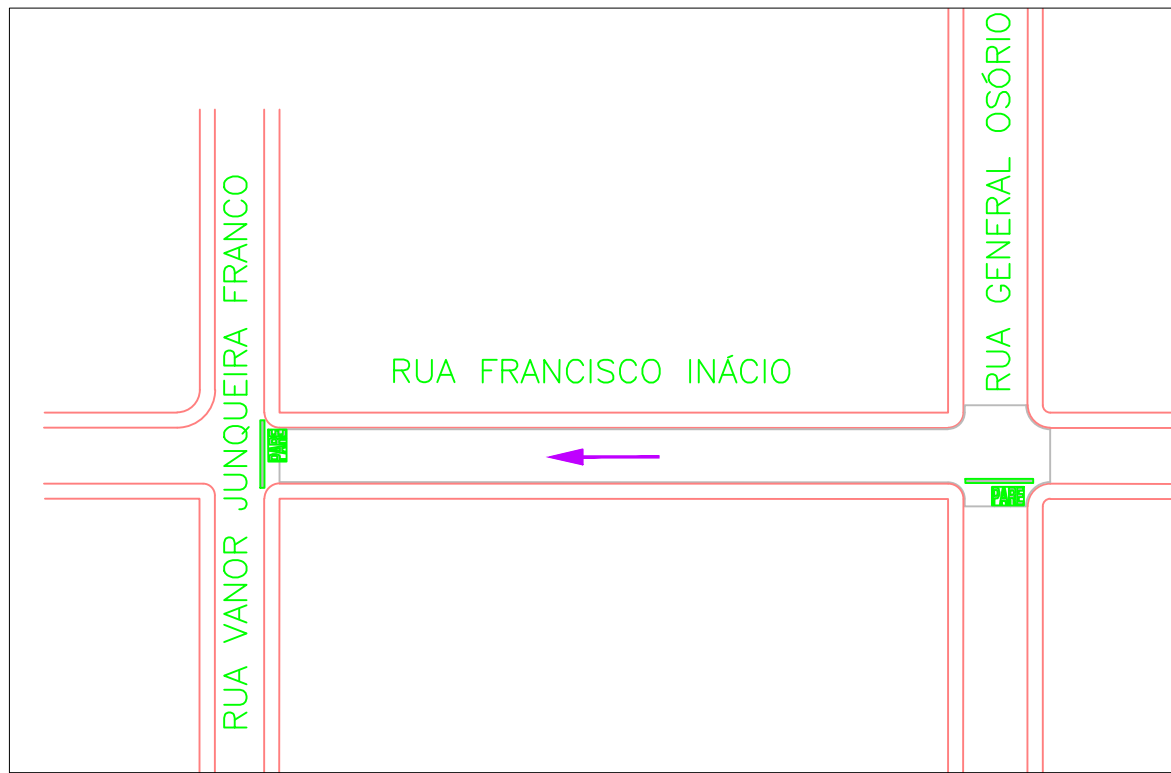



PLOTAR		
ESCALA 1:1		
COR	PENA	#
1	7	0.10
2	7	0.15
3	7	0.20
4	7	0.25
5	7	0.30
6	7	0.30
7	7	0.40
8	7	0.50
9	7	0.50
10	1	0.30
11	7	0.09
90	3	0.25
170	170	0.25
252	252	0.15
253	253	0.15

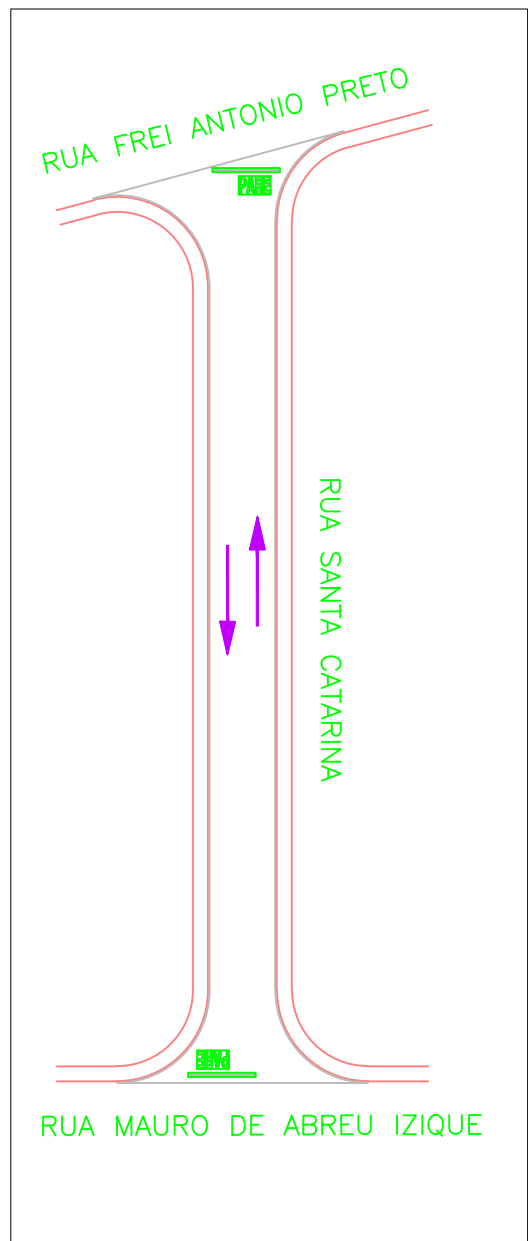

DETALHE CRUZAMENTO  
ESCALA 1:50

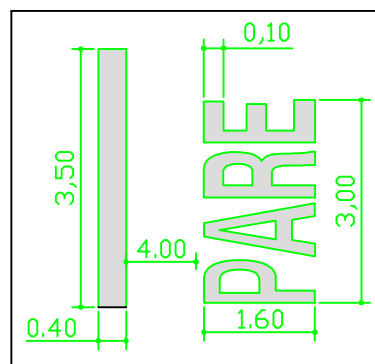

DETALHE PARE E FAIXA DE RETENÇÃO  
SEM ESCALA

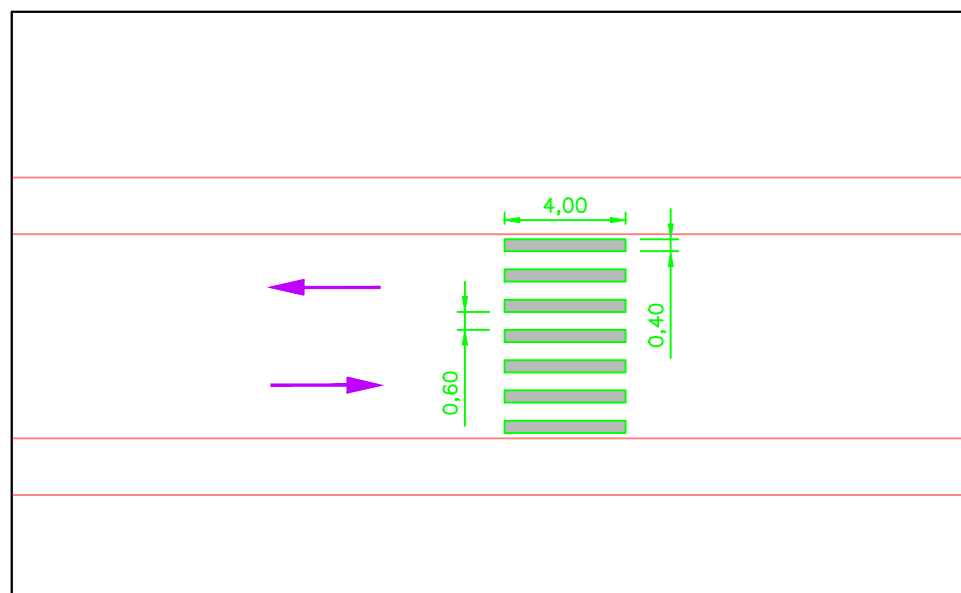

DETALHE FAIXA DE PEDESTRE  
ESCALA 1:50

## LEGENDA

	SENTIDO DE DIREÇÃO ( NÃO SERÁ DEMARCARDA )
	FAIXA DE RETENÇÃO
	LEGENDA TRANSVERSAL AO FLUXO VEICULAR
	FAIXA DE PEDESTRE

PREFEITO MUNICIPAL

PROFISSIONAL RESPONSÁVEL  
WAGNER SILVEIRA  
C.R.E.A./SP 506.005.510-9  
Nº DA ART: 28027230191005200

PREFEITURA MUNICIPAL DE BEBEDOURO  
ADM. 2017/2020

DEPARTAMENTO : Planejamento Desenvolvimento Urbano  
OBJETO : INFRAESTRUTURA URBANA  
OBRA : RECAPEAMENTO ASFÁLTICO E SINALIZAÇÃO VIÁRIA  
TÍTULO : PROJETO DE SINALIZAÇÃO VIÁRIA  
BAIRRO : Centro e Jardim Casa Grande  
CIDADE : BEBEDOURO-S.P.

DES.	DATA	NOME
REV.	07/08/2019	RADAMES
APR.		
ESCALA	1:1000	PESO
CAD		
DESENHO Nº		07/07