

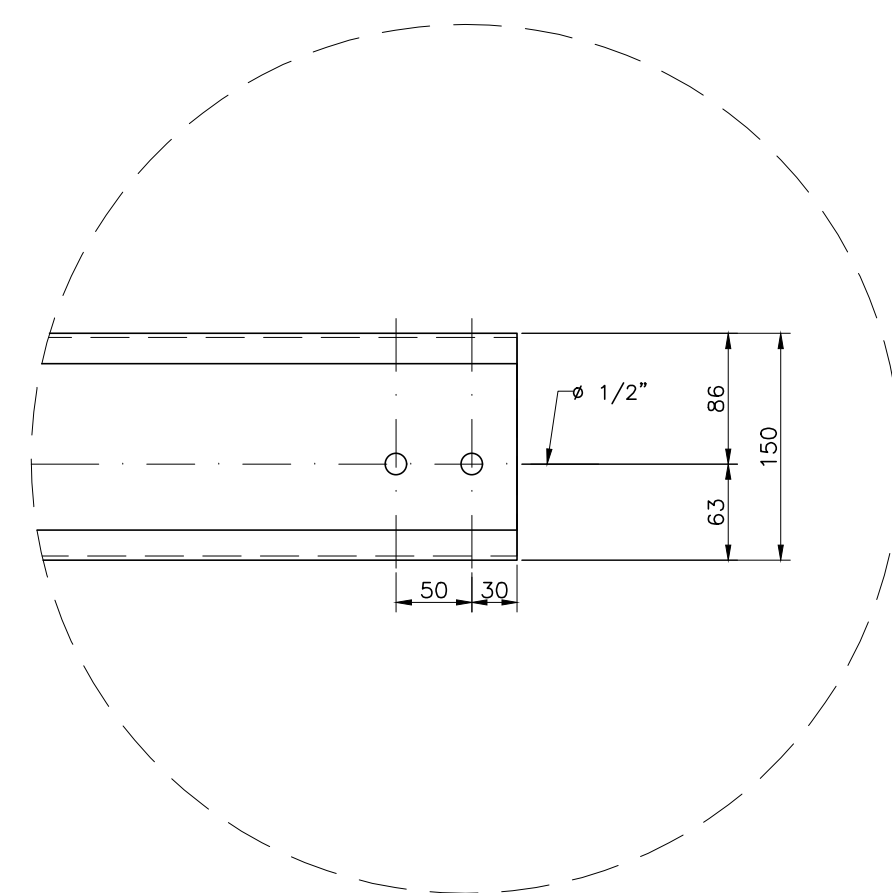
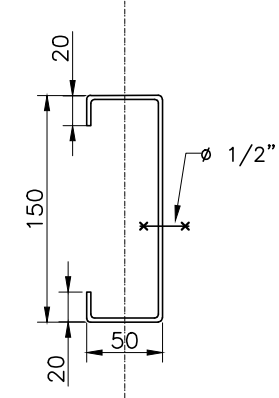



**VER DET. DE FURAÇÃO 02**  
ESCALA-1:5

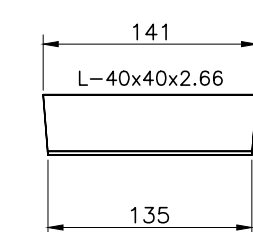


**VER DET. DE FURAÇÃO 01**  
ESCALA-1:5

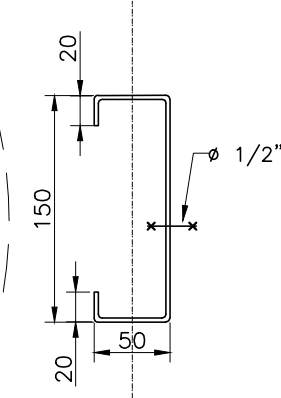


**DET. CR4 CORDA (16x)**  
ESCALA-1:5

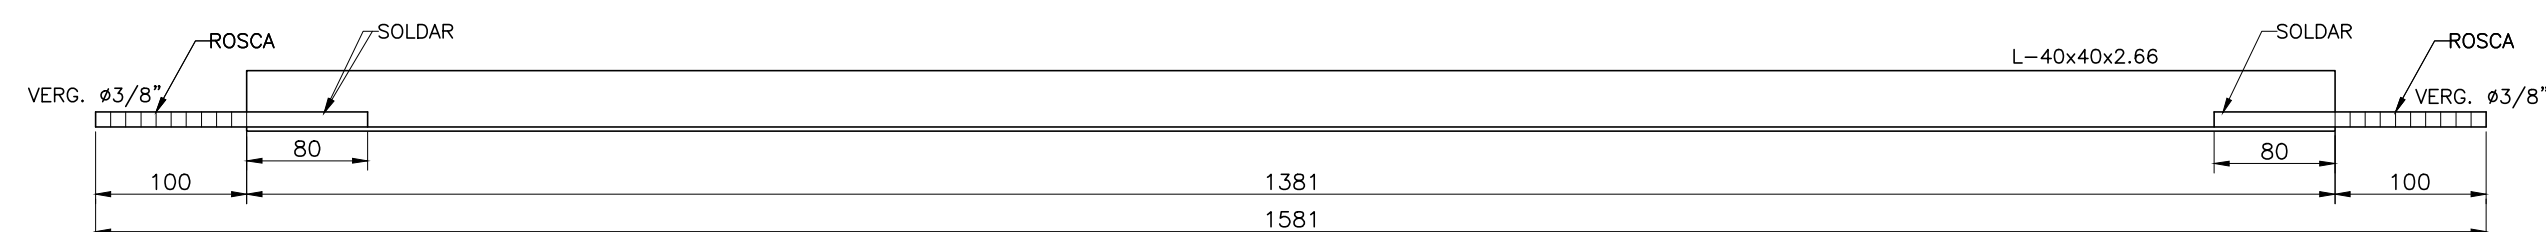


**DET. CR3 CORDA (24x)**  
ESCALA-1:5

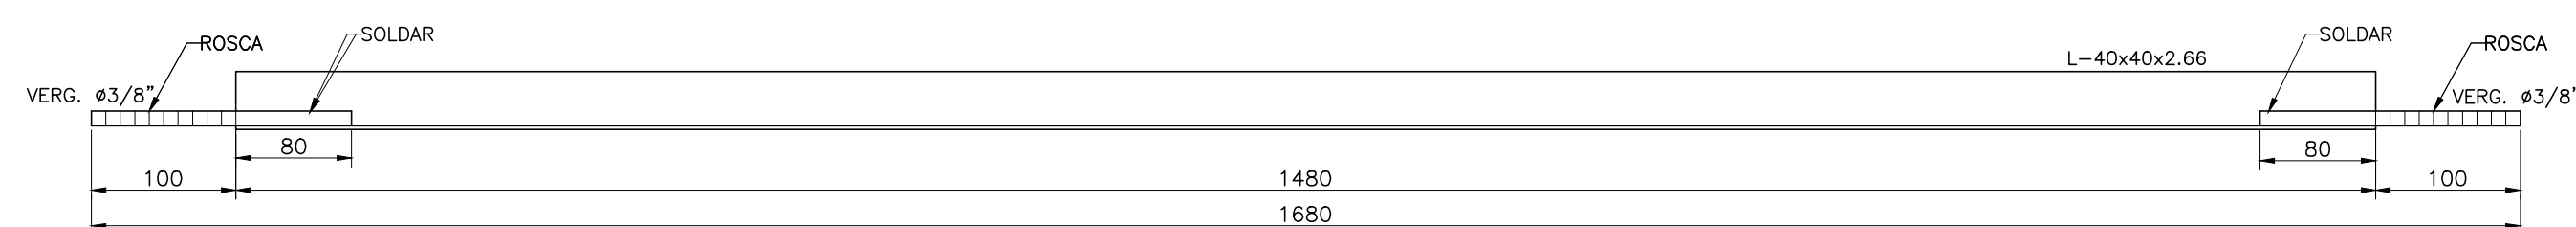


**DET. CR2 CORDA (192x)**  
ESCALA-1:5

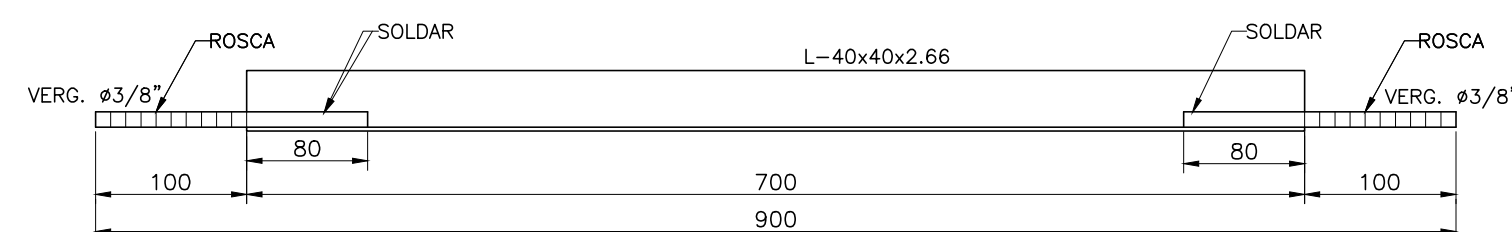


**DET. CR1 CORDA (32x)**  
ESCALA-1:5

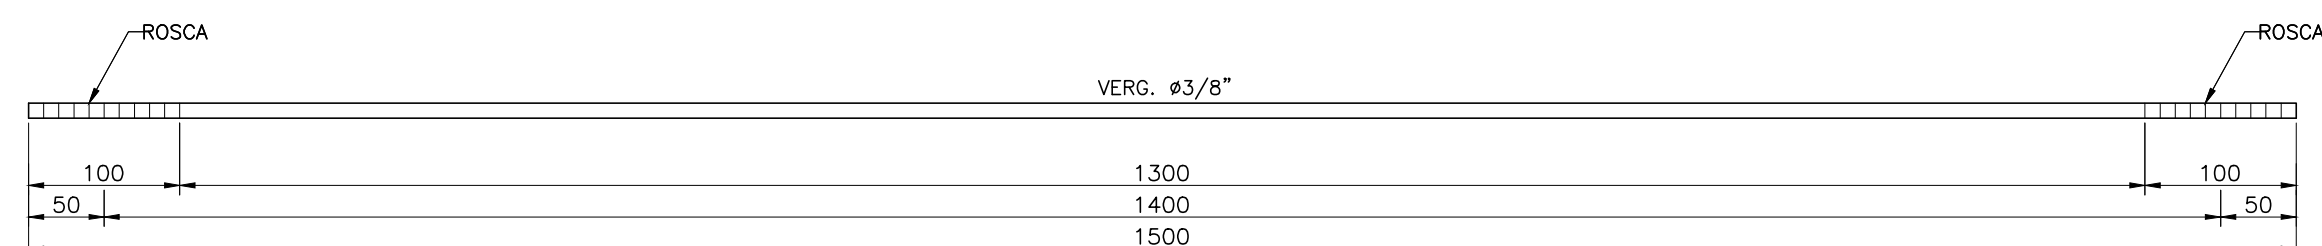


**DET. CR5 CORDA (112x)**  
ESCALA-1:5

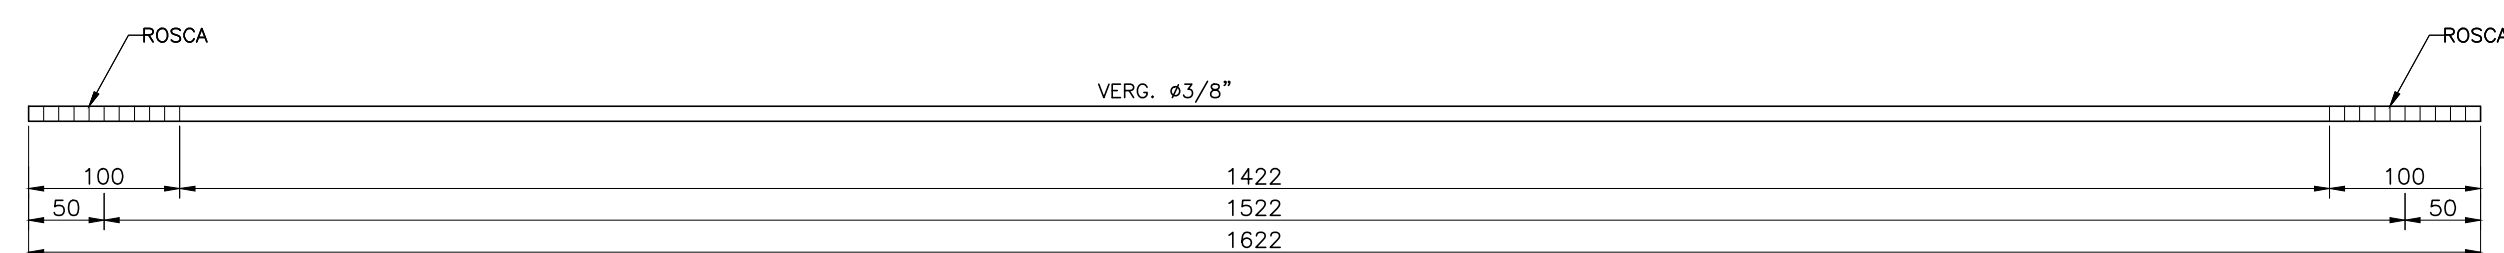


**DET. CR6 CORDA (56x)**  
ESCALA-1:5

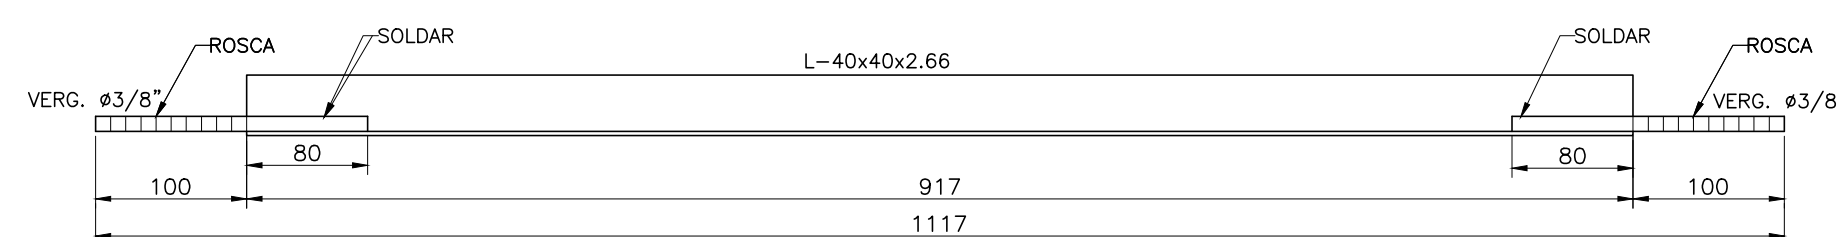


**DET. CR7 CORDA (12x)**  
ESCALA-1:5

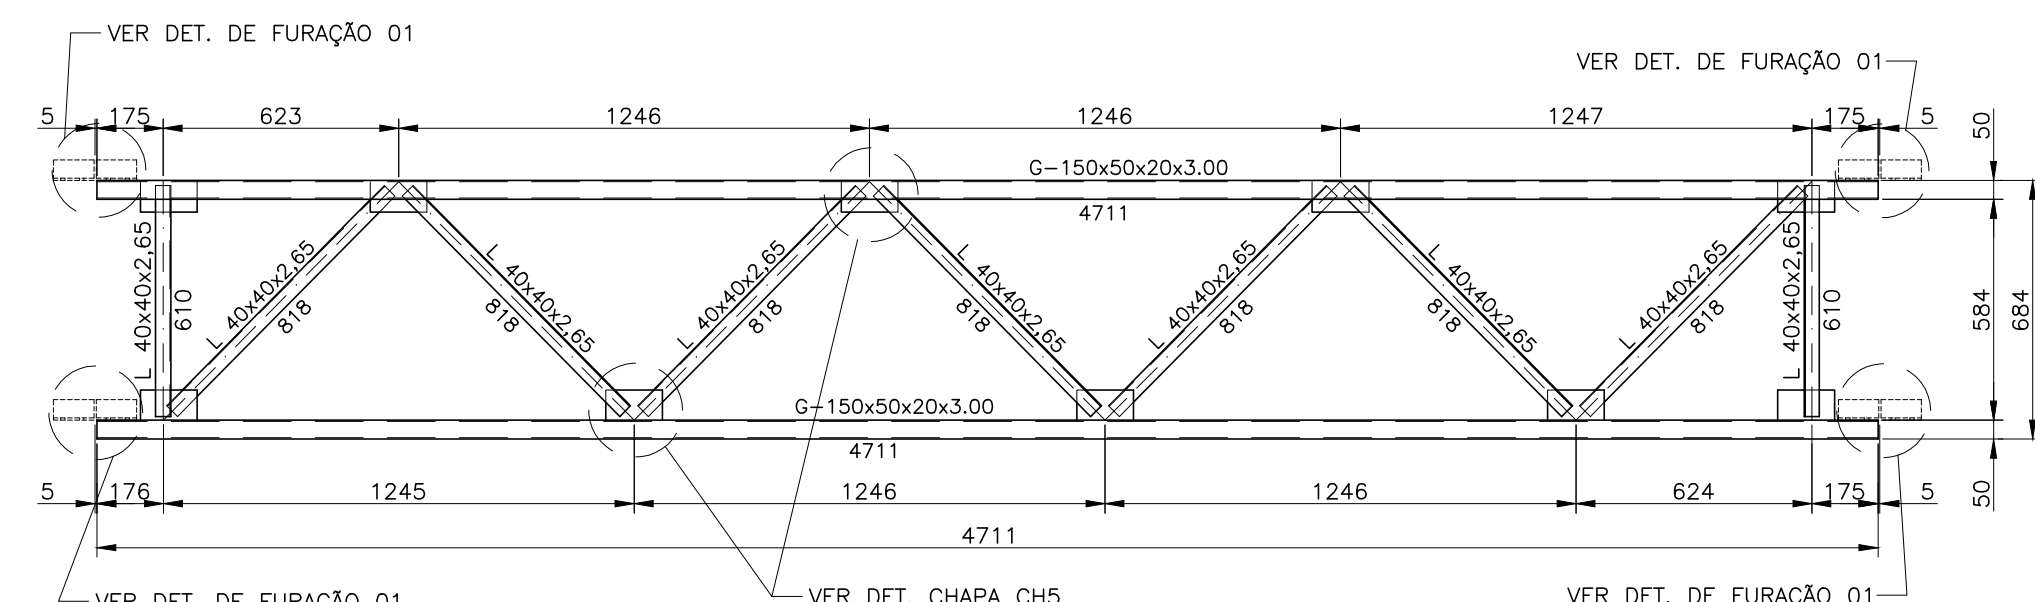


**TRT11 DETALHE DA TRELIÇA (2x)**  
ESCALA 1:20

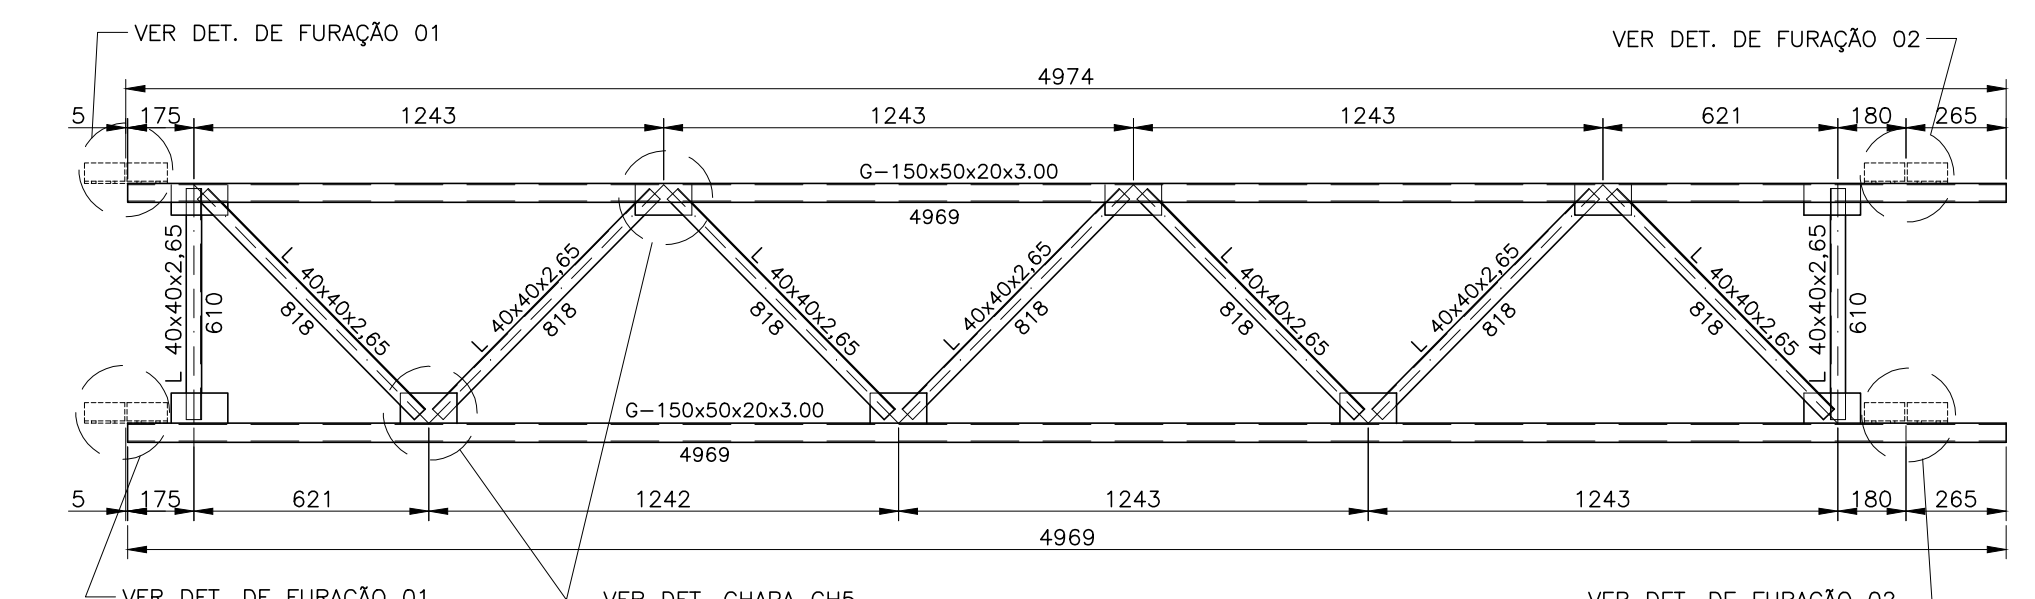


TRT12 DETALHE DA TRELIÇA (2x)  
ESCALA 1:20

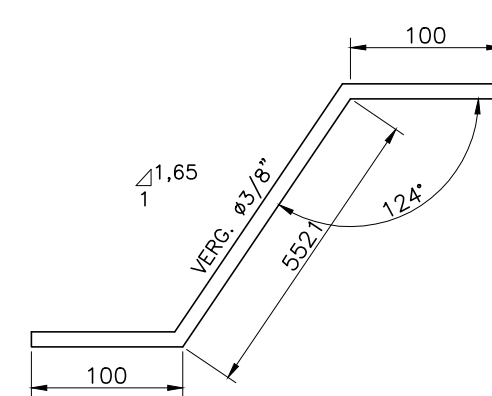


**DET. CT1 CONTR. DAS TRELIÇAS (8x)**  
ESCALA-1:5

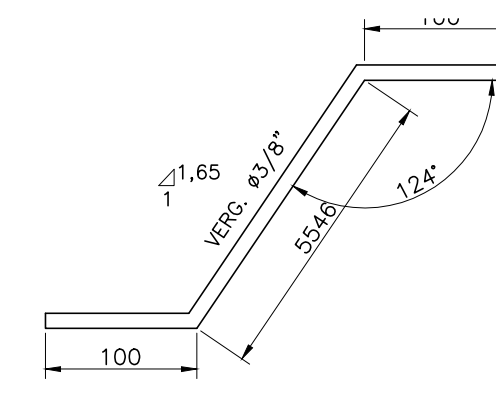


**DET. CT2 CONTR. DAS TRELIÇAS (24x)**  
ESCALA=1:5

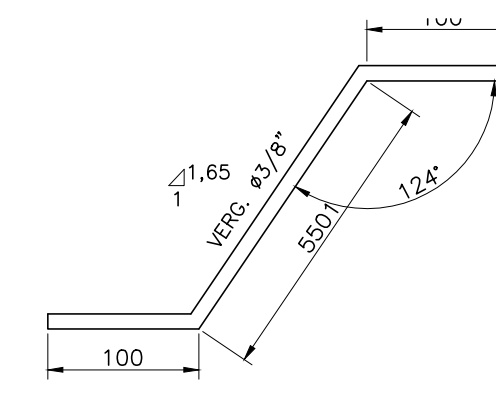


**DET. CT3 CONTR. DAS TRELIÇAS (8x)**  
ESCALA-1:5

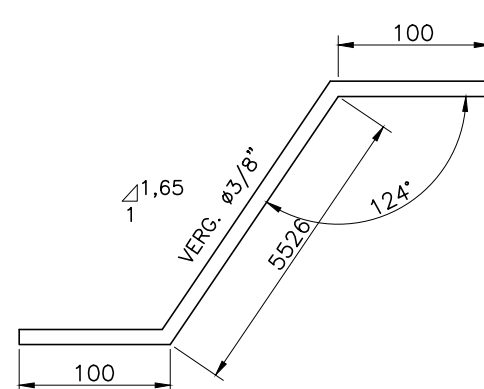


**DET. CT4 CONTR. DAS TRELIÇAS (24x)**  
ESCALA-1:5

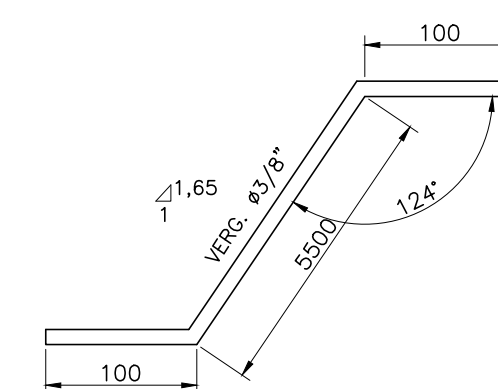


**DET. CT5 CONTR. DAS TRELIÇAS (8x)**  
ESCALA=1:5

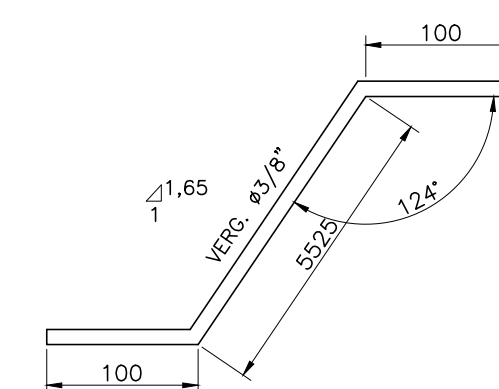


**DET. CT6 CONTR. DAS TRELIÇAS (24x)**  
ESCALA=1:5

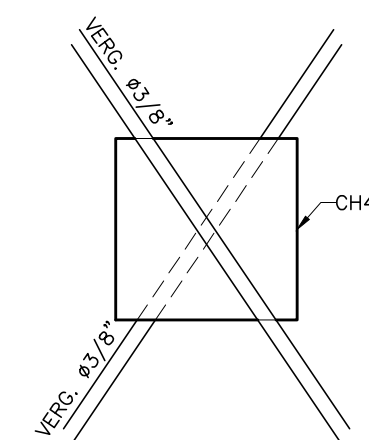

**DET. 1 CHAPA DE TRAVAMENTO**  
ESCALA-1:5

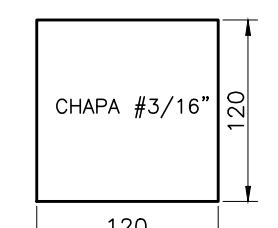

**DET. CH4 (48x)**  
ESCALA-1:5

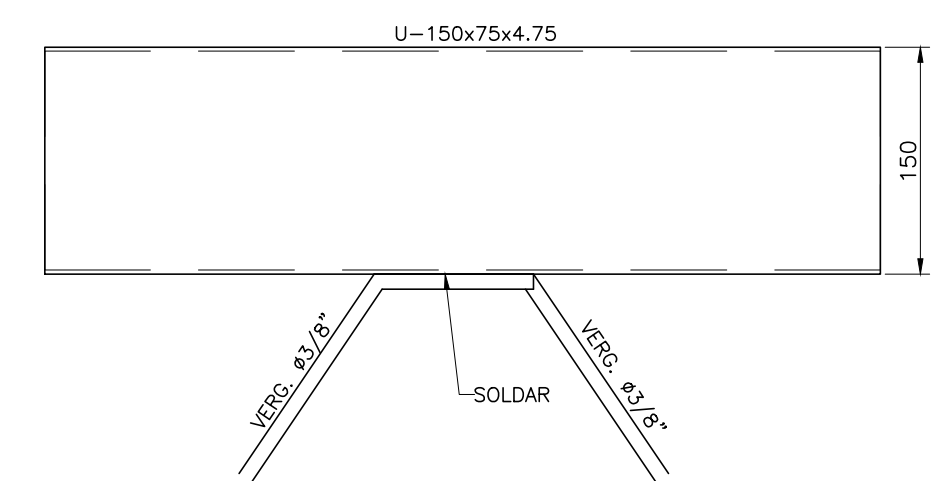

**DET. 2 DE SOLDADA DO CONTR. NO BANZO SUPERIOR DA TRELIÇA**  
ESCALA-1:5

<b>PREFEITURA MUNICIPAL DE BEBEDOURO</b> <b>ADM. 2021/2024</b>		<b>DATA</b> DES. 13/07/2023		<b>NOME</b> RADAMES	
		REV. AFR.			
DEPARTAMENTO: PLANEJAMENTO DESENVOLVIMENTO URBANO		ESCALA <b>IND.</b>		PESO kg	
OBRA : <b>CONSTRUÇÃO DE COBERTURA METÁLICA PARA QUADRA POLIESPORTIVA</b>		CAD			
TÍTULO : <b>DETALHE DE CORDAS, CONTRAVENTAMENTOS</b>		DESENHO Nº		06/14	
LOCAL : CSU Trancredo de Almeida Neves					