


RELATÓRIO FOTOGRÁFICO



TRECHO SEM ILUMINAÇÃO ORNAMENTAL




ILUMINAÇÃO ORNAMENTAL A SER REMOVIDA

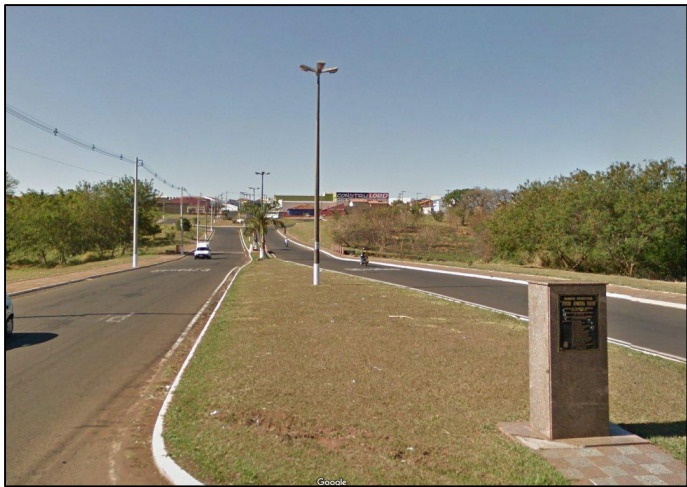

ILUMINAÇÃO ORNAMENTAL A SER REMOVIDA



ENTRADA DE ENERGIA A SER REMOVIDA

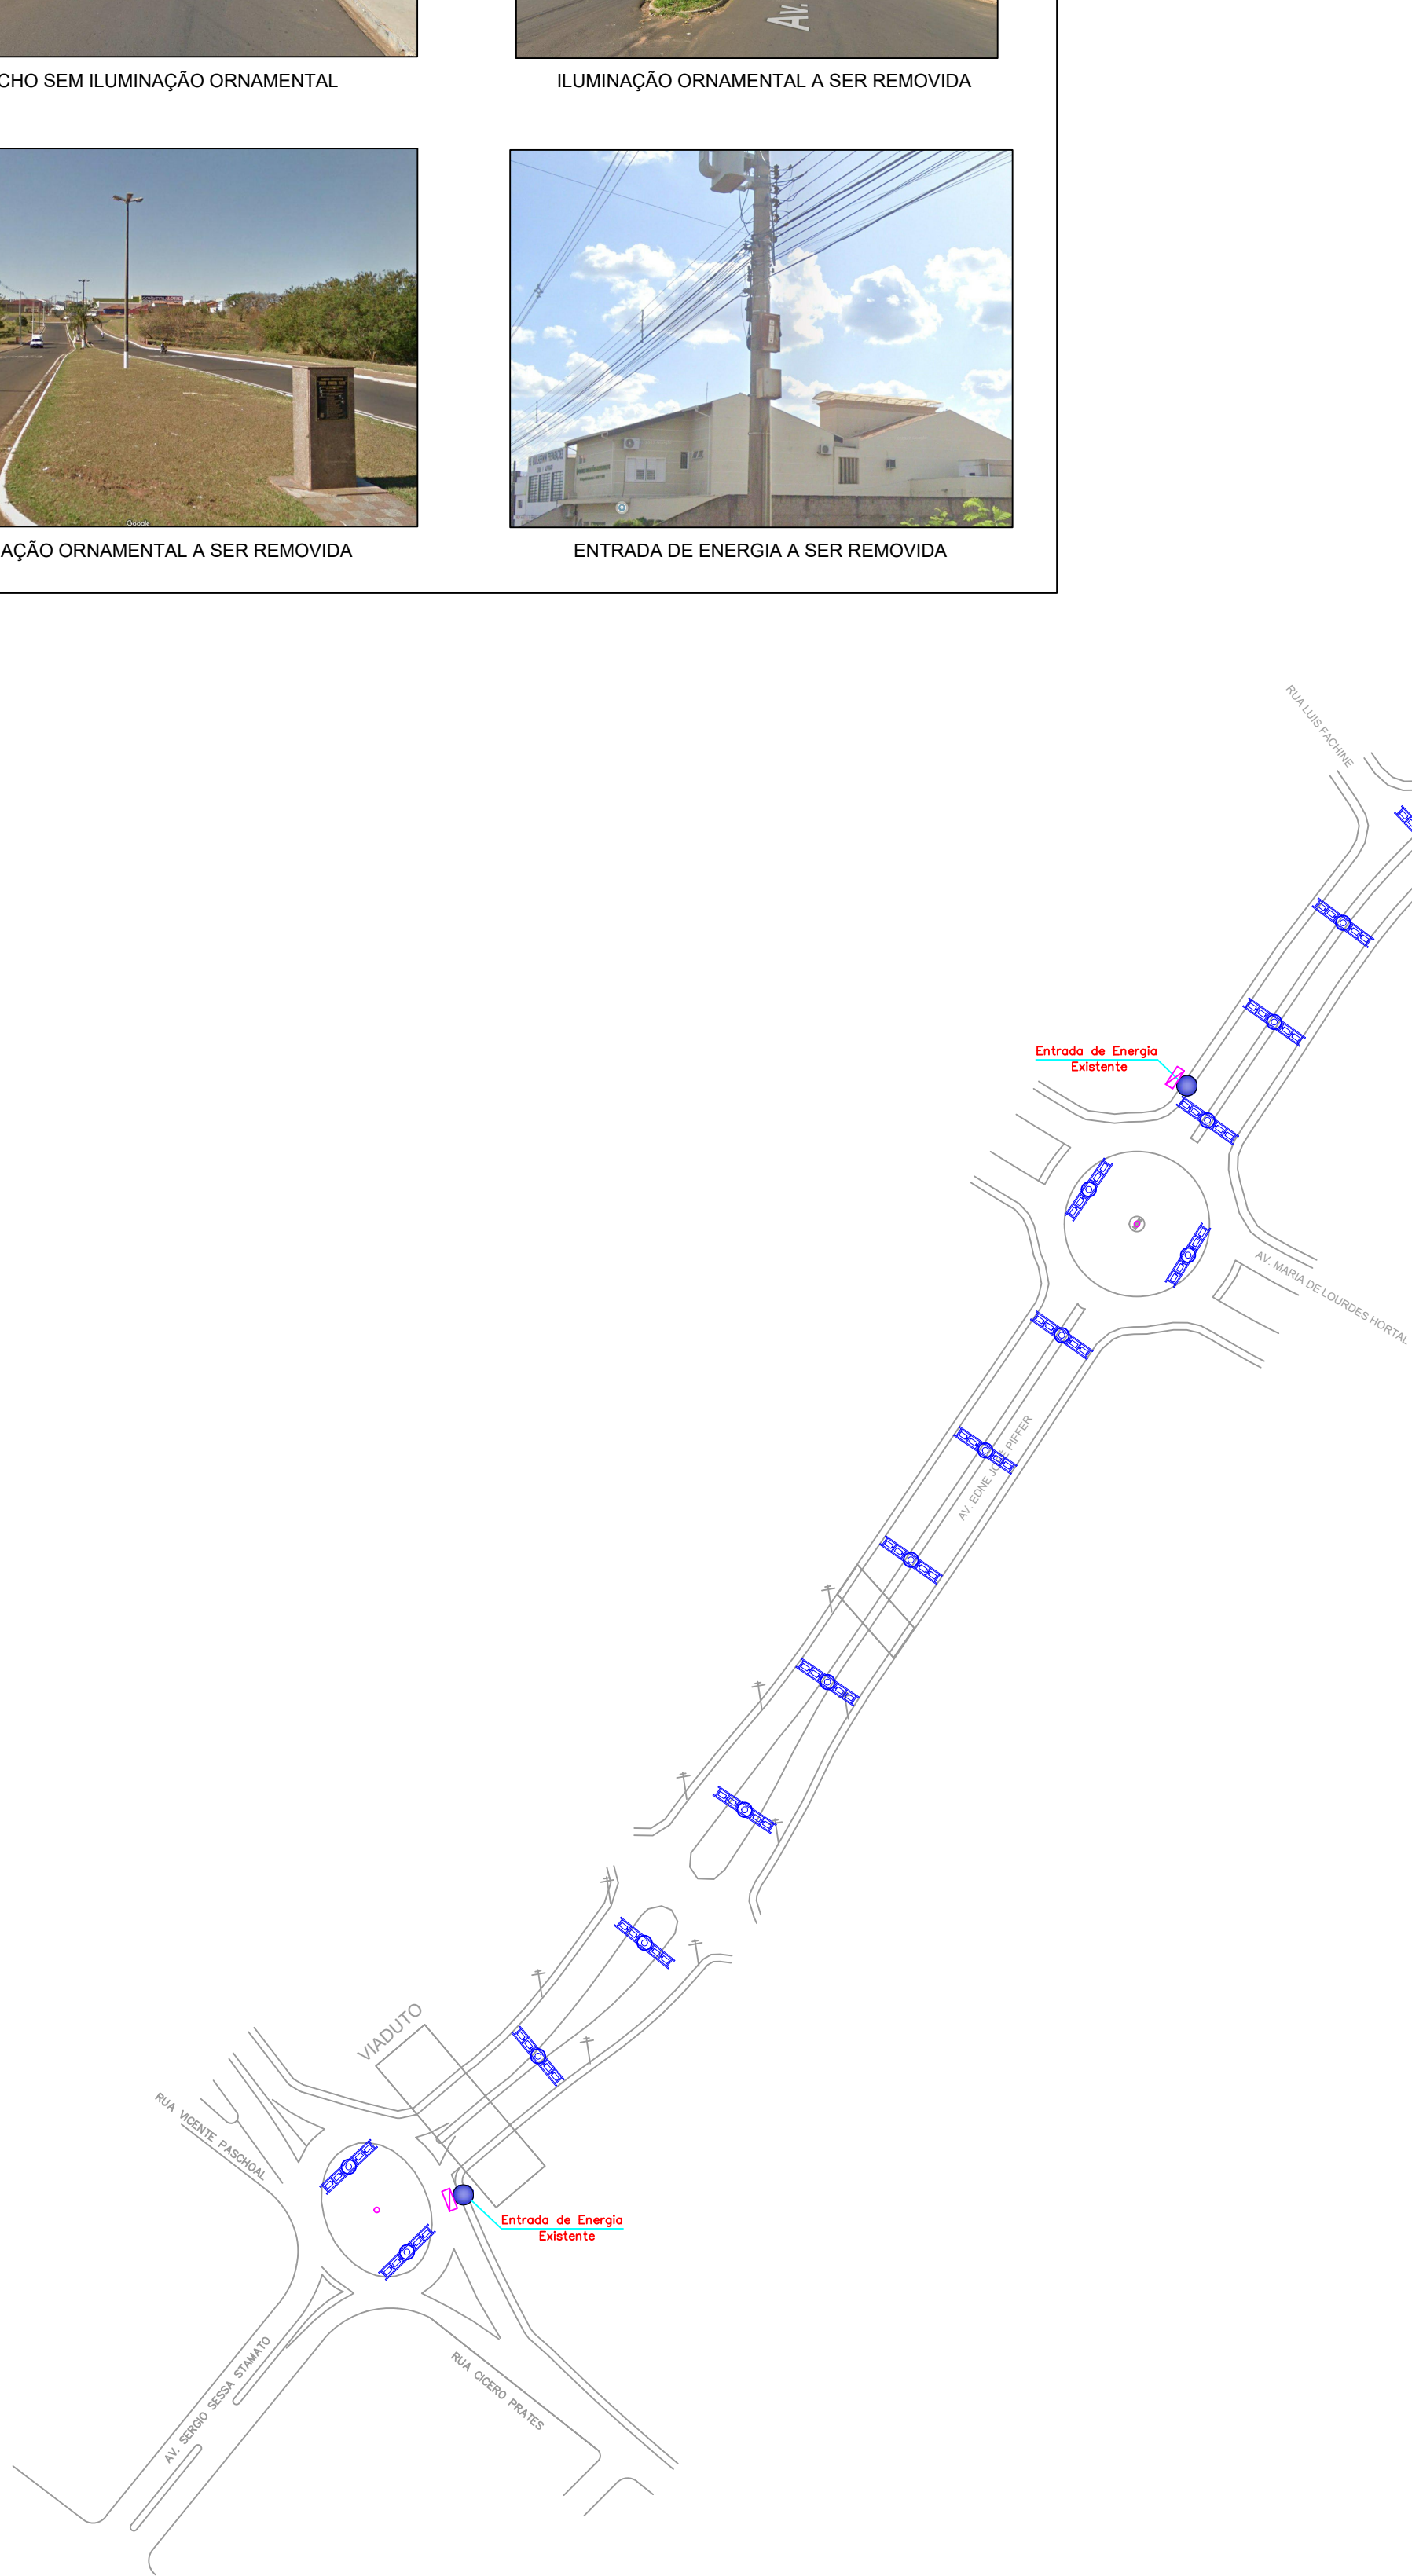

LEGENDA

SESTANTE PARA 4 LUMINÁRIAS DE LED  
COM POTÊNCIA MÁXIMA DE 120W

CAIXA DE PASSAGEM – 30X30X40CM

MEDIDOR TRIFÁSICO C1, VISOR COM LENTE  
A INSTALAR

HASTE TERRA COOPERWELD

ELETRODUTO DE 32MM – 1.1/4"

ENTRADA DE ENERGIA SUBTERRÂNEA  
EXISTENTE E A INSTALAR

PADRÃO DE ENTRADA (A INSTALAR)

CATEGORIA C1 – TRIFÁSICA – NORMA GED 13 – CPFL

CABOS DE ENTRADA – (3F#16MM + 1N#16MM)

CAIXA DE ENTRADA – TIPO VISOR COM LENTE

DISJUNTOR DE PROTEÇÃO GERAL – TRIPOLAR 63A

DPS CLASSE II / 1 POLO / V.MAX=275V / I.MAX=20KA (AC)

ELETRODUTO DE ENTRADA – 1.1/4"


CONDUTOR DE ATERRAMENTO – 10MM

INSTALAÇÃO DIRETA NO POSTE DA CPFL

OBSERVAÇÕES - INSTALAÇÕES ELÉTRICAS

1) O CABO PP 3X2,5MM² SERÁ UTILIZADO PARA ALIMENTAÇÃO E ATERRAMENTO DAS LUMINÁRIAS/SEXTANTES

2) O CABO 6MM² SERÁ UTILIZADO PARA INTERLIGAR OS CIRCUITOS DISPOSTOS NOS ELETRODUTOS SUBTERRÂNEOS DO CANTEIRO CENTRAL

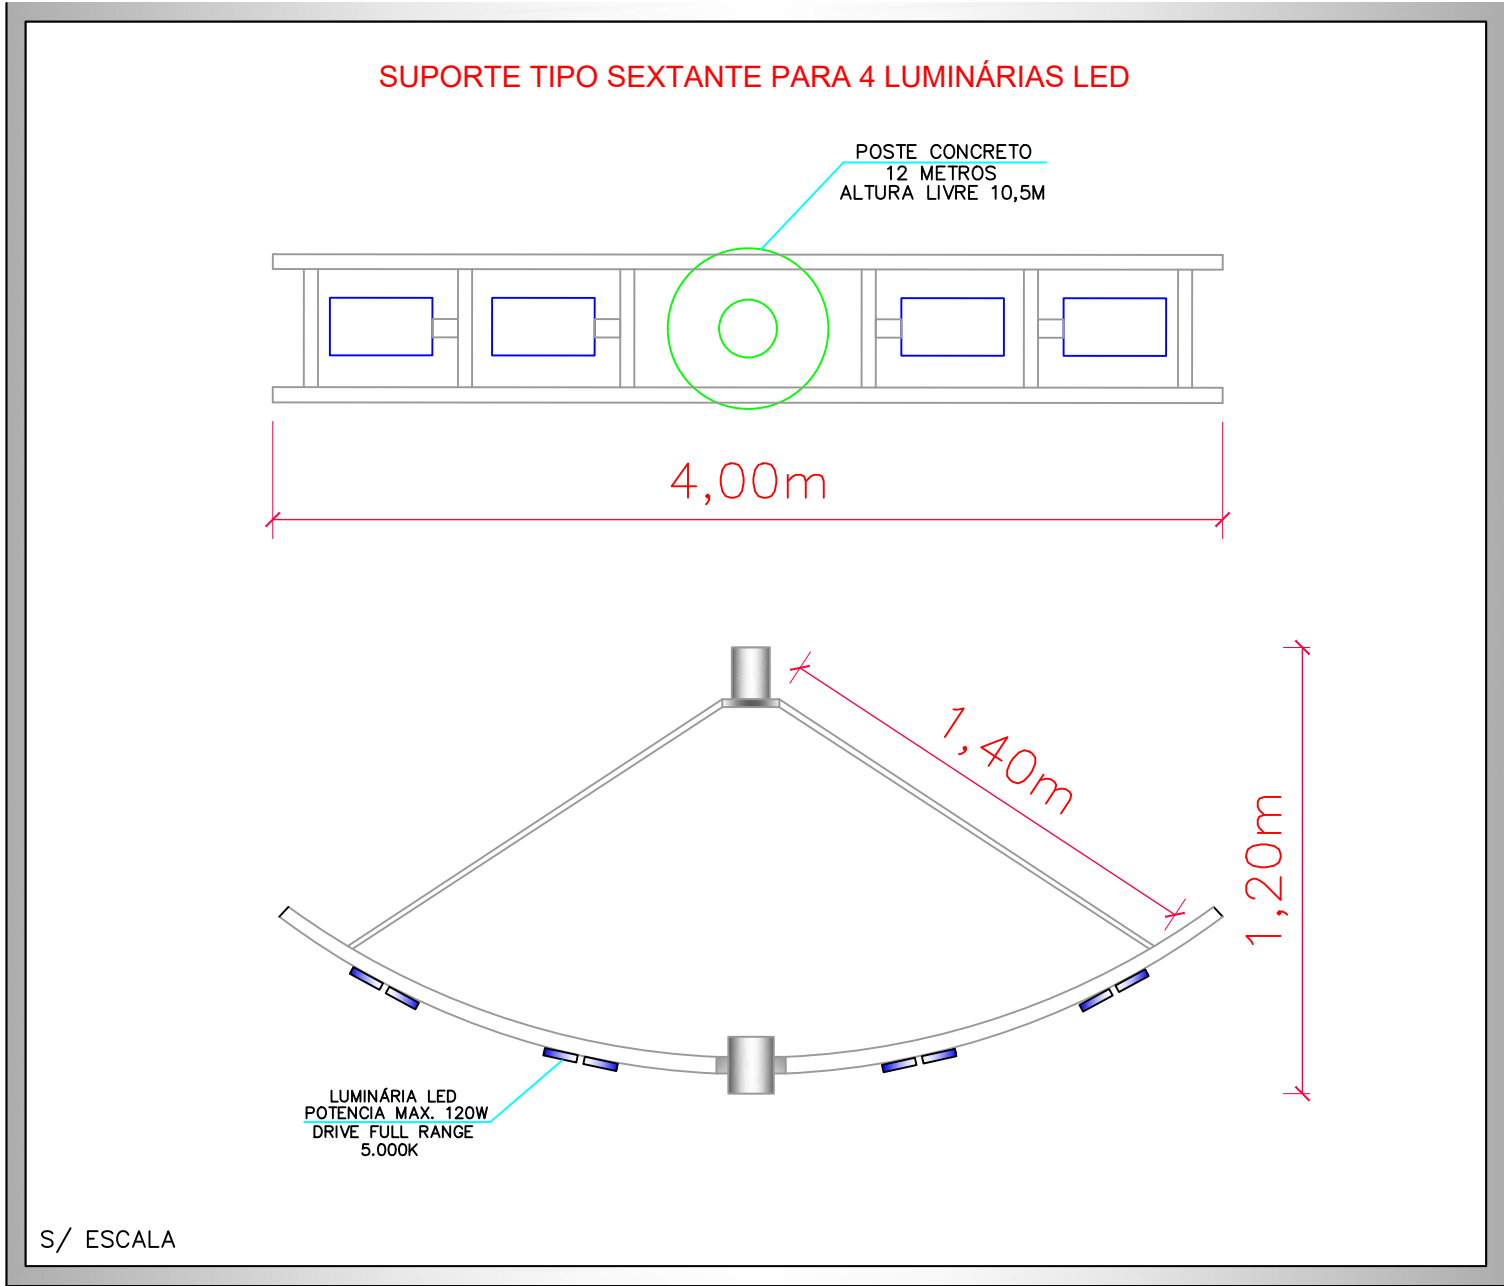

PROJETO ELÉTRICO COMPLETO		FOLHA 03/04
Modernização de Iluminação da Avenida Pref. Edne José Piffer		
OBJETO: Bebedouro/SP		
LOCAL: Prefeitura Municipal de Bebedouro		
PROPOSTA: Avenida Pref. Edne José Piffer		
Vide Implantação		
SITUAÇÃO S/ ESCALA		14.700-000 CPF Bebedouro/SP CÓDIGO
OBSERVAÇÕES		PREFEITURA MUNICIPAL DE BEBEDOURO
		LUCAS GIBIN SEREN PREFEITO MUNICIPAL C.P.F. 223.887.428-38
		AUTORES DO PROJETO E RESPONSÁVEIS TÉCNICOS PREFEITURA MUNICIPAL DE BEBEDOURO
CPFL:		LORRAINE CAMPOS DE OLIVEIRA ENGENHEIRA ELETRICISTA DIVISÃO DE ENGENHARIA ELÉTRICA CREA/SP 50701116/7
		JOSÉ PAULO DE ALMEIDA ROSSANEZI ENGENHEIRO ELETRICISTA SUB-DIRETOR DEPARTAMENTO MUNICIPAL DE OBRAS CREA/SP 50700763/7
Aprovação:		DIRETOR DO DEPARTAMENTO MUNICIPAL DE OBRAS PREFEITURA MUNICIPAL DE BEBEDOURO
Desenho:	Data:	LEONARDO MIGUEL O. R. T. DE CARVALHO ENGENHEIRO CIVIL DIRETOR DEPARTAMENTO MUNICIPAL DE OBRAS CREA/SP 50700763/7
Divisão de Eng. Elétrica		17/08/2023



Prefeitura Municipal de Bebedouro

Esc.: Sem Escala