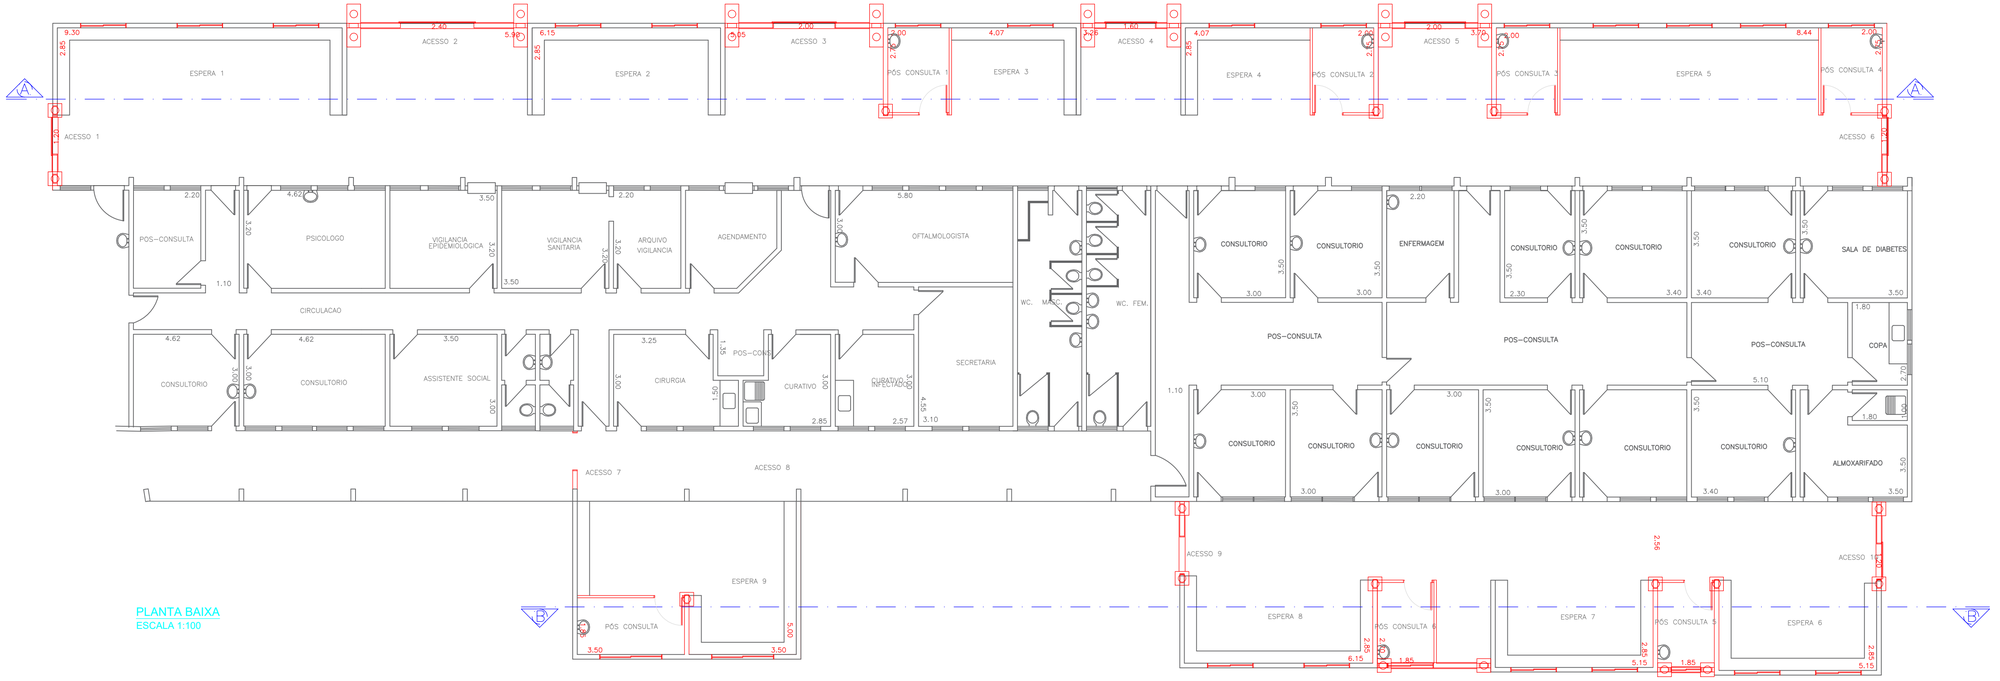

PLANTA BAIXA
ESCALA 1:100

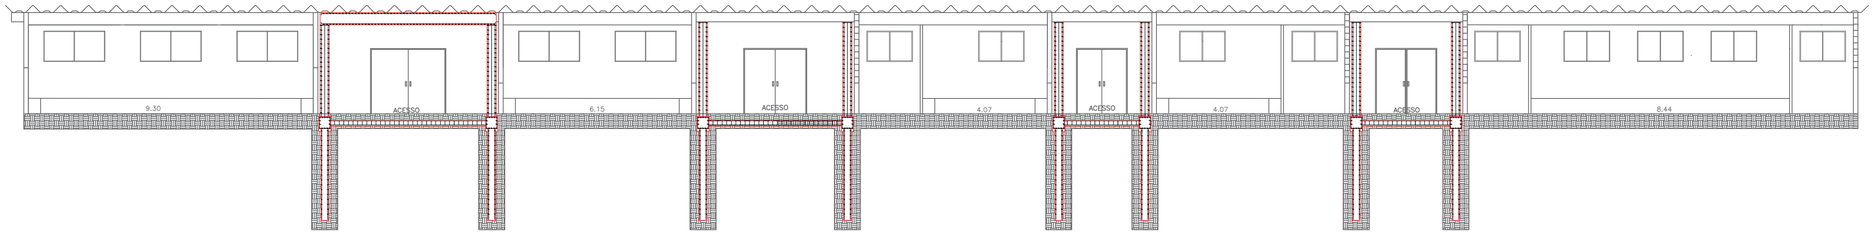

CORTE AA
ESCALA 1:50

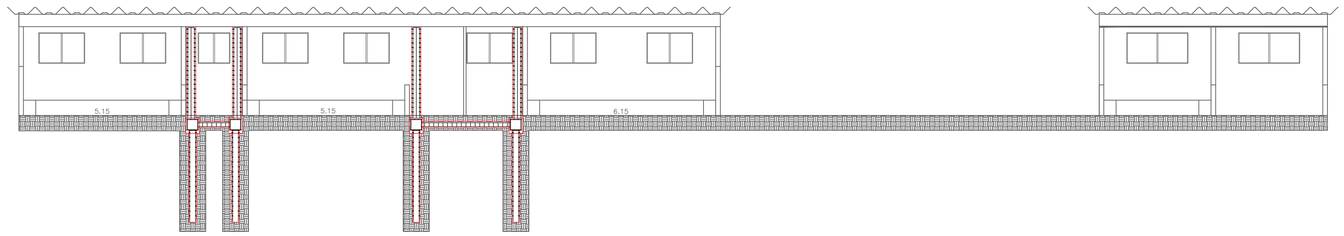

CORTE BB
ESCALA 1:50

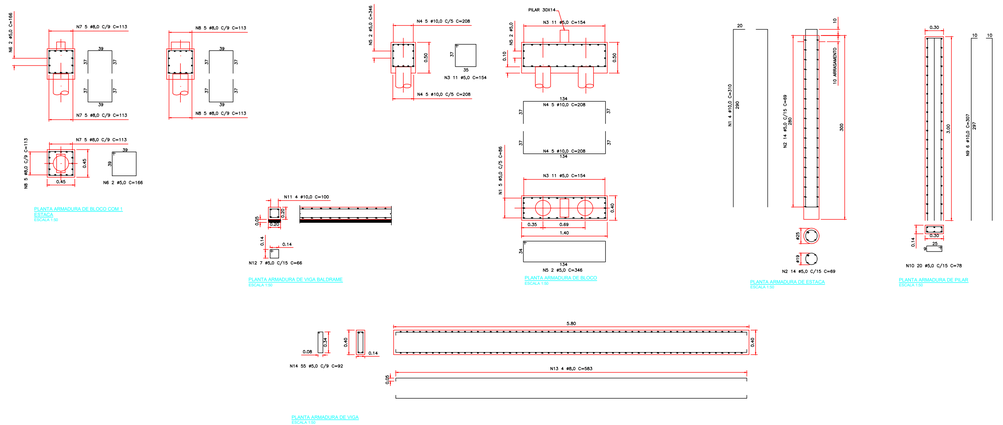

RELAÇÃO DO AÇO

AÇO	N	DIAM	Q	UNIT (cm)	C.TOTAL (cm)
50	1	10.0	198	310	10850
60	2	5.0	490	69	33810
60	3	5.0	88	154	13552
50	4	10.0	80	208	16640
60	5	5.0	16	346	5536
60	6	5.0	38	166	6308
50	7	8.0	95	113	10735
50	8	8.0	95	113	10735
50	9	10.0	162	307	49734
60	10	5.0	540	78	42120
50	11	10.0	112	100	11200
60	12	5.0	183	66	12078
50	13	8.0	4	583	11200
60	14	5.0	183	66	12078

RESUMO DO AÇO

AÇO	DIAM	C.TOTAL (m)	PESO (kg)
CA50	10.0	884,24	545,58
CA50	8.0	326,70	129,04
CA60	5.0	1254,82	193,24

PESO TOTAL	
CA50	674,62
CA60	193,24

PREFEITURA MUNICIPAL DE BEBEDOURO

CLIENTE : ARE – Ambulatório de Referência de Especialidades
TITULO : DETALHAMENTO DE FUNDAÇÃO
LOCAL : Avenida Raul Furquim, n.º 2010 - Jardim Marajá Bebedouro - SP.

	DATA	NOME
DES.	28/02/2019	R.Z.Z.
REV.	27/07/2023	S.O.S.
APR.		

ESCALA: IND.
PESO: kg
CAD
DESENHO Nº: 02