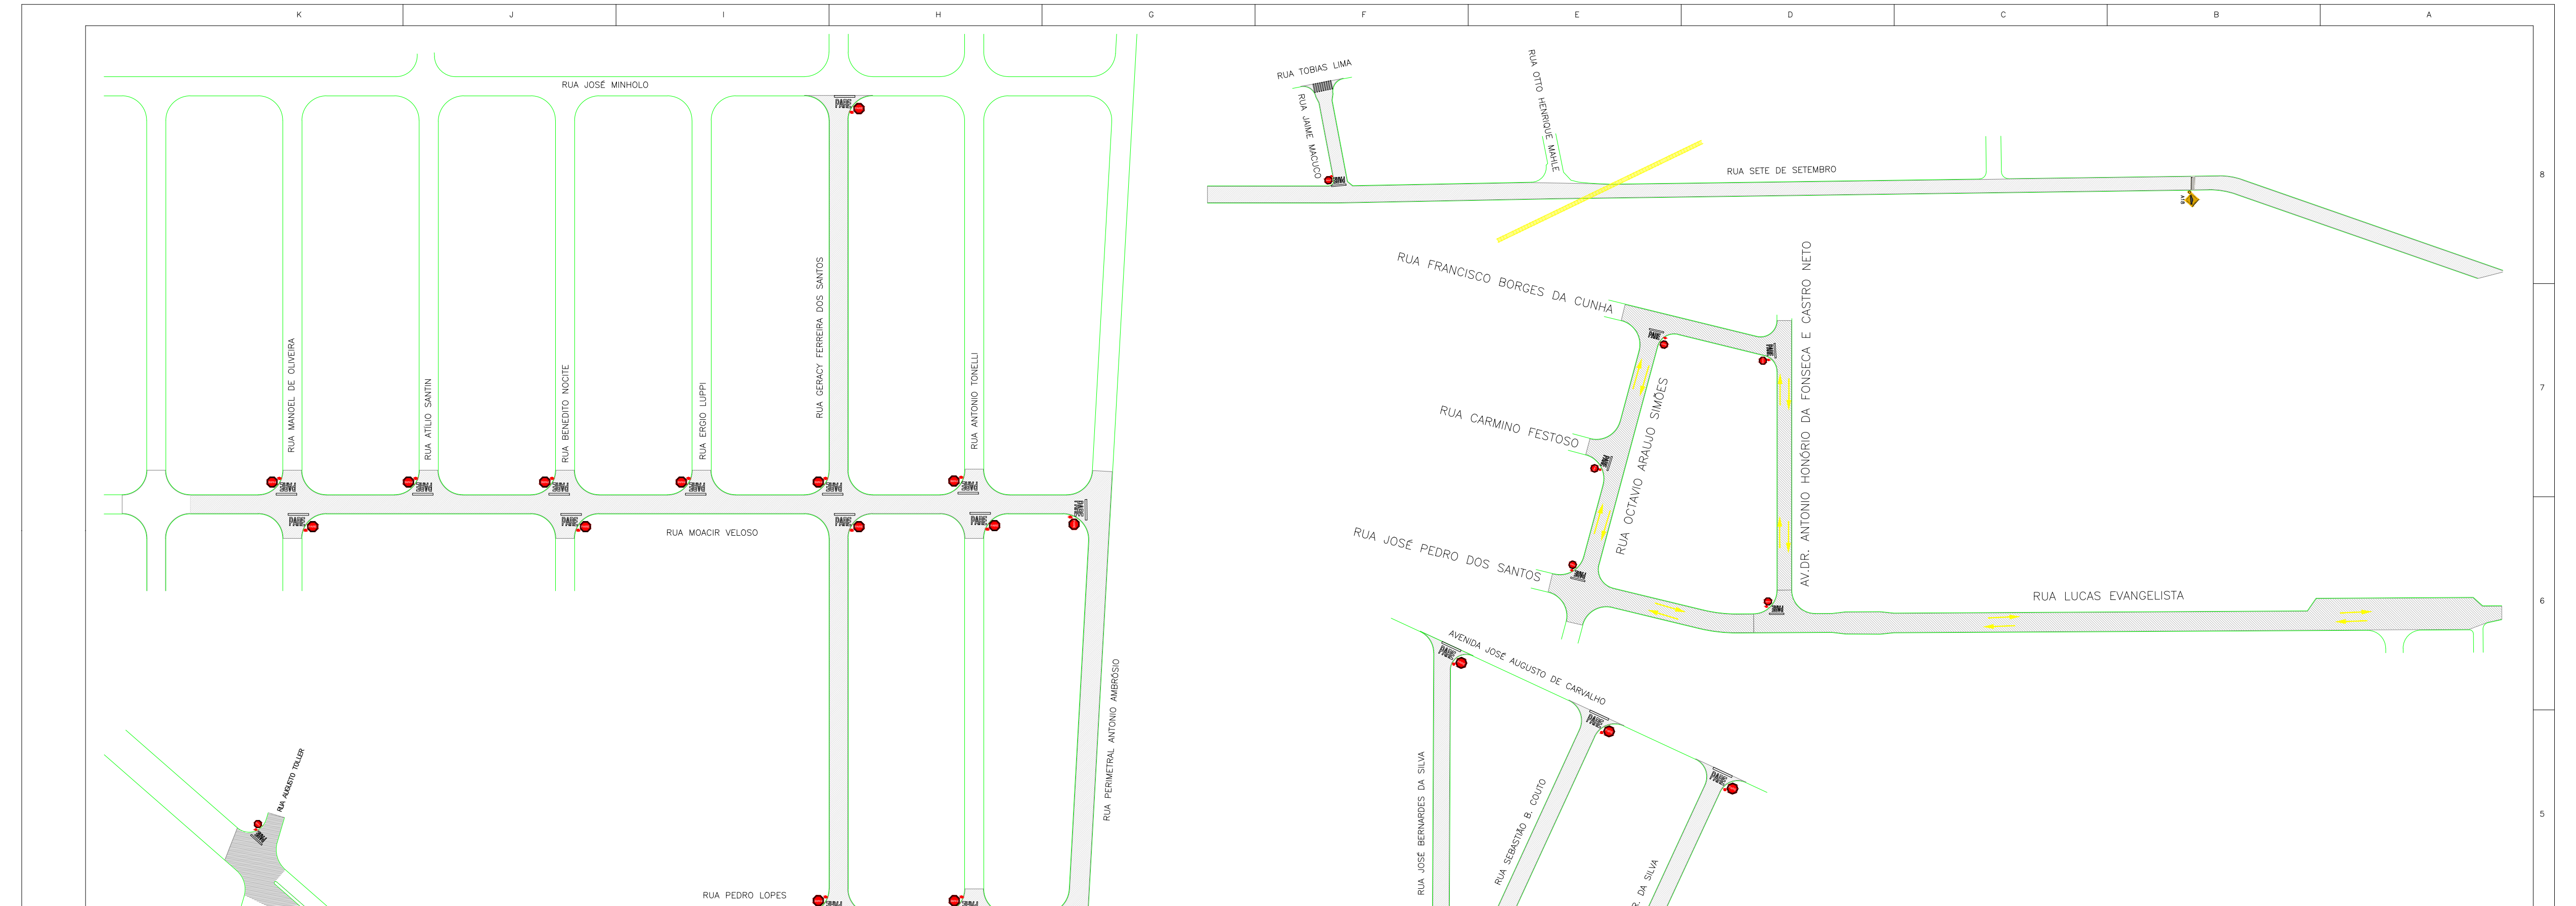

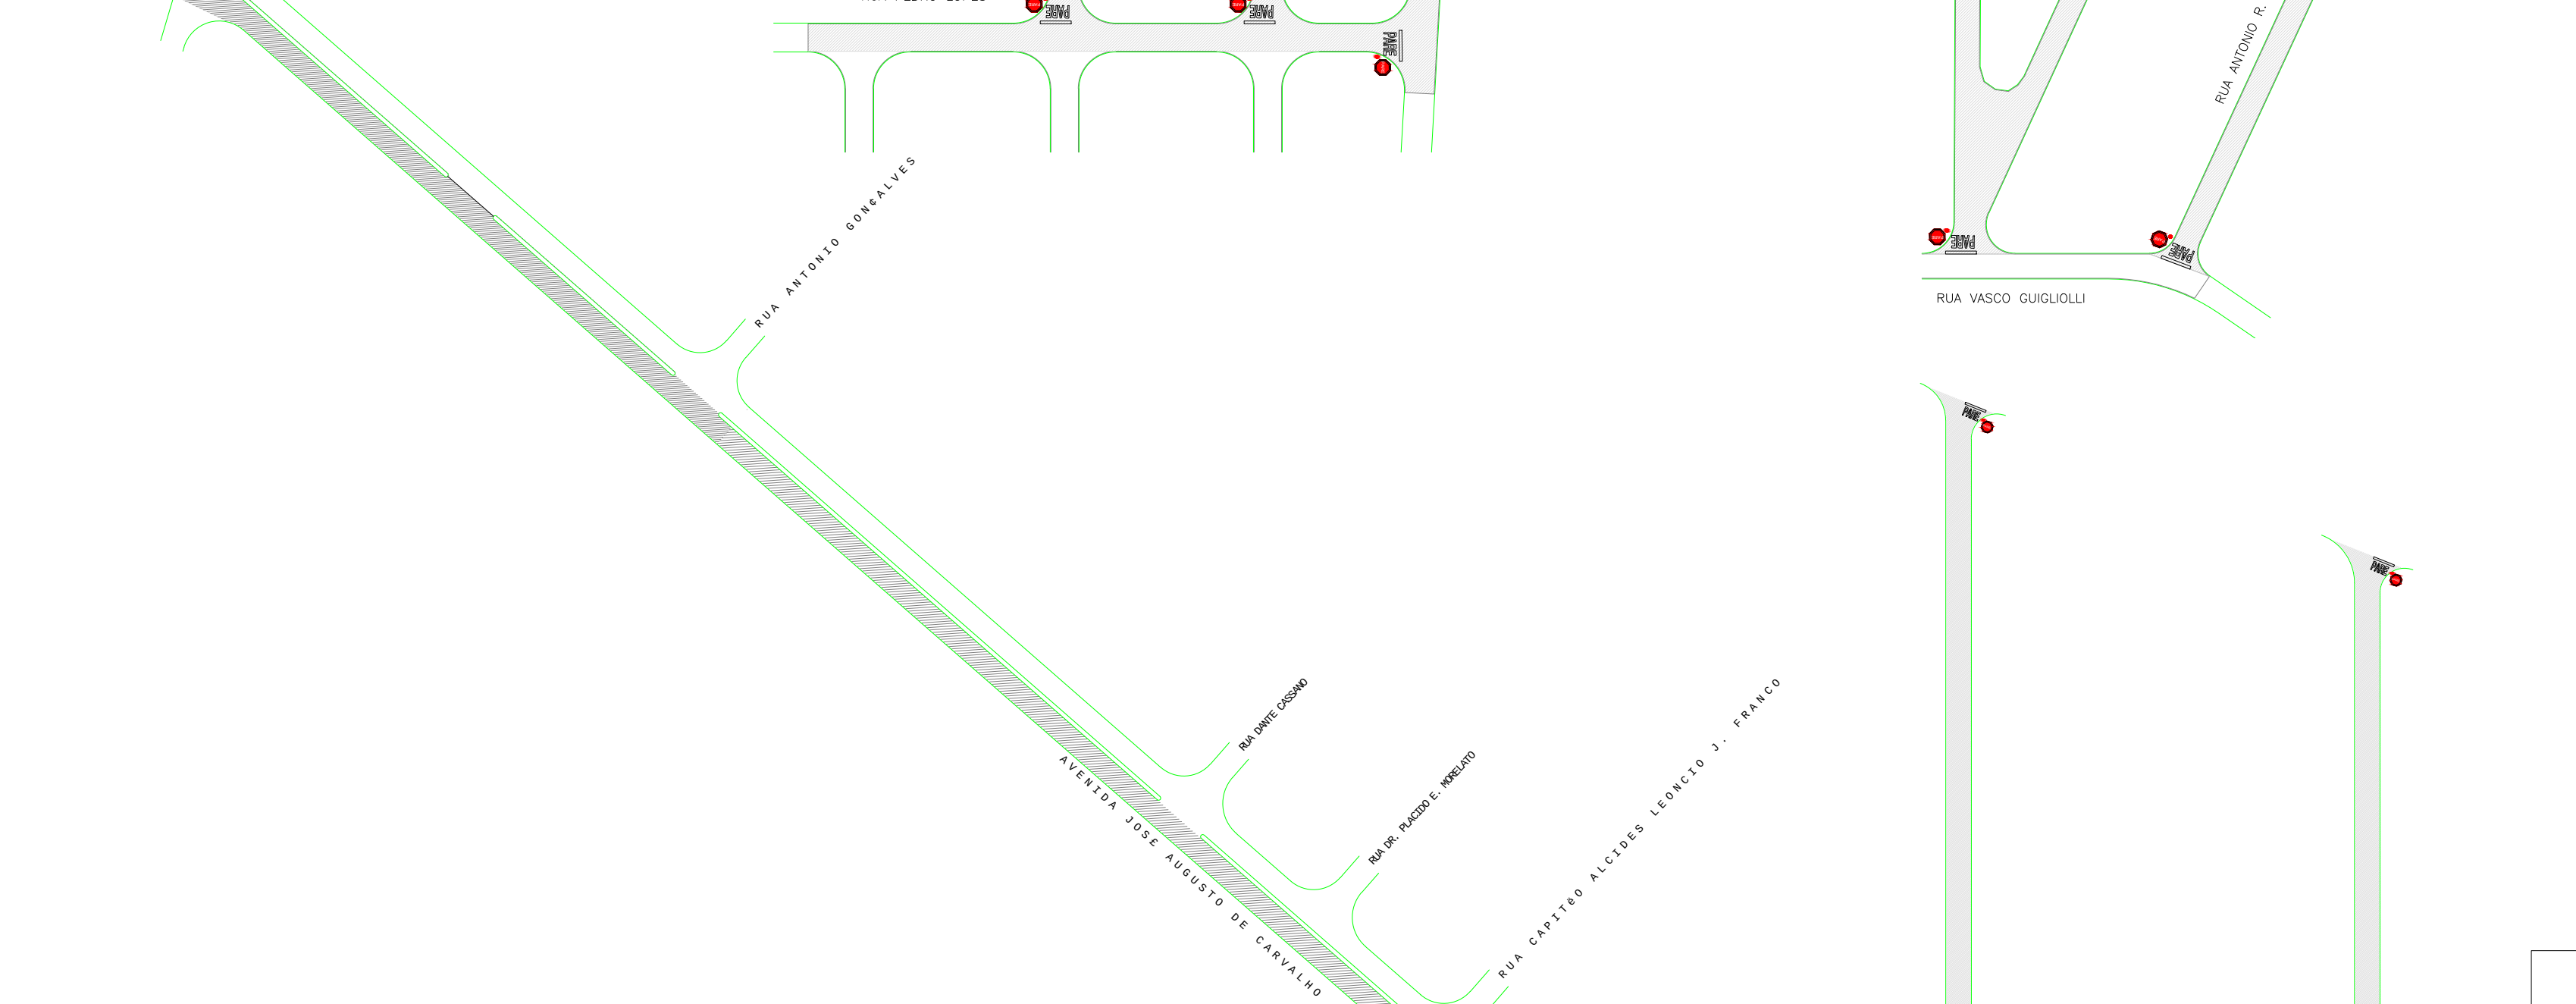

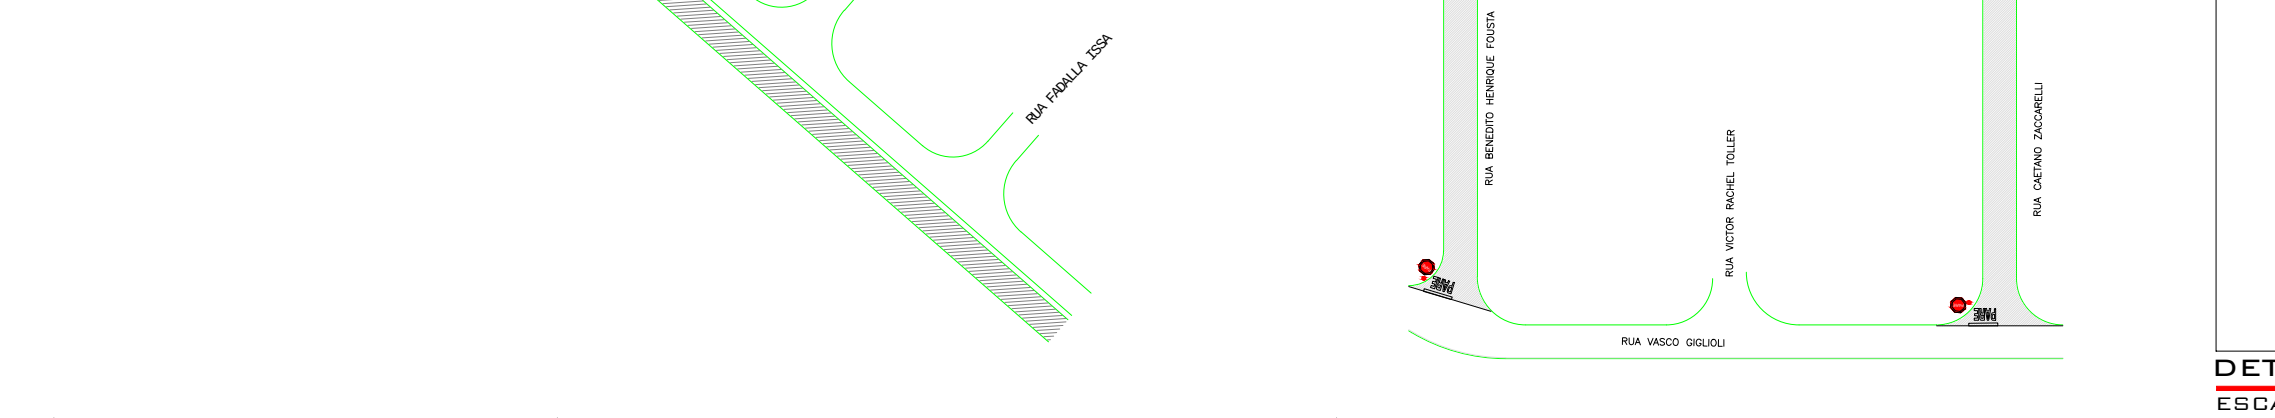

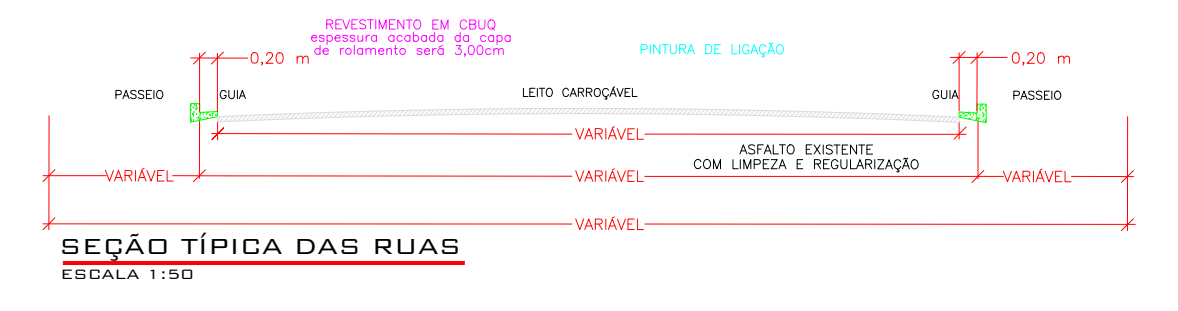

SEÇÃO TÍPICA DAS RUAS

ESCALA 1:50

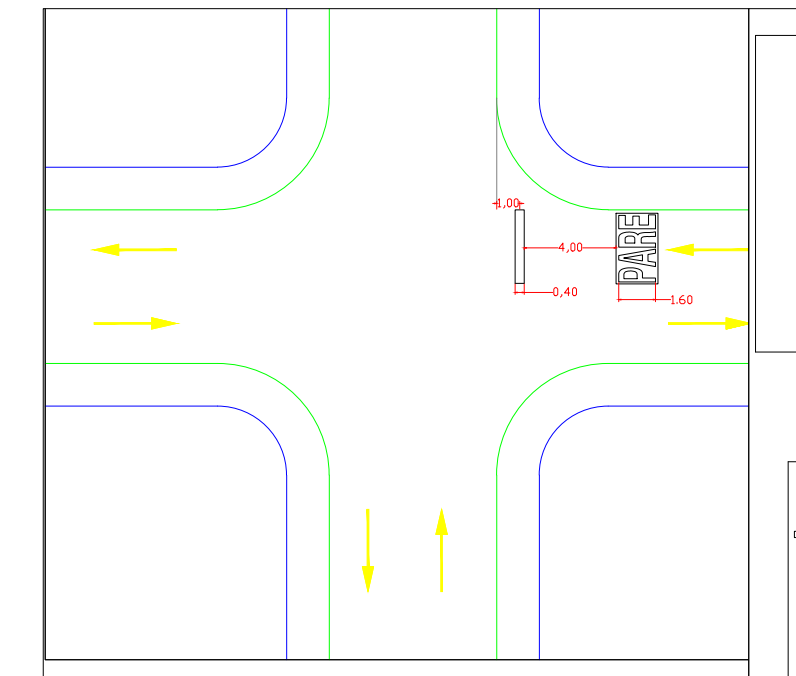

DETALHE CRUZAMENTO

ĆREA DA PLACA A-18 ĆREA DA PLA

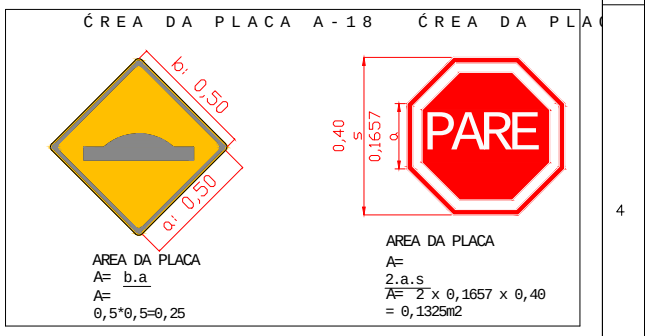

AREA DA PLACA
A= b.a
A=
0,5*0,5=0,25

AREA DA PLACA
A=
2.a.s
A= 2 x 0,1657 x 0,40
= 0,1325m2

LEGENDA

←	SENTIDO DE DIRE¢ëO (NëO SERĆ
▭	FAIXA DE RETEN¢ëO
PARE	LEGENDA TRANSVERSAL AO FLUXO VEICULAR
▥	FAIXA DE PEDESTRE

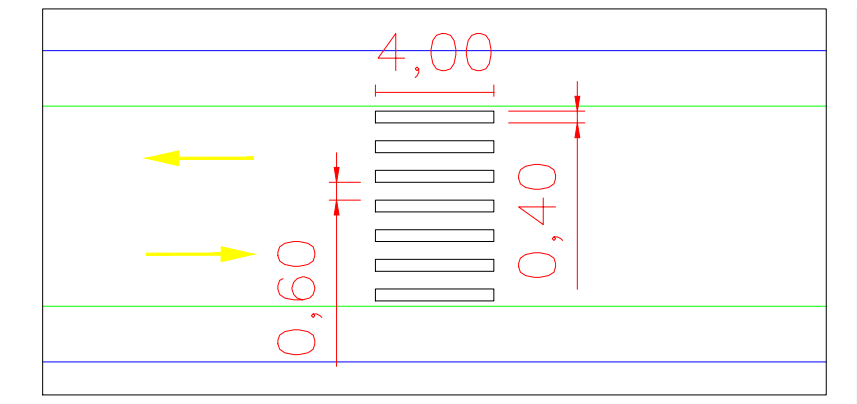

DETALHE FAIXA DE PEDESTRE

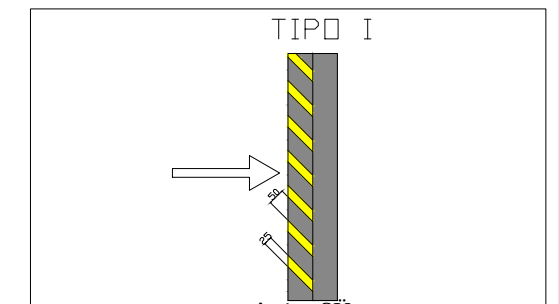

RESOLU¢ë O NÜ39/98 – Artigo 3Ü

Estabelece os padr»es e crit®rios para a instala-«o de ondula-»es transversais e sonorizadores nas vias p¼blicas disciplinados pelo Par§grafo ¼nico do art. 94 do C· digo de Tr©nsito Brasileiro.

Largura: igual ¨ da pista, mantendo-se as condi-»es de drenagem superficial;

Comprimento: 1,50

Altura: at®0,08m.

DETALHE ONDULAÇÃO TRANSVERSAL

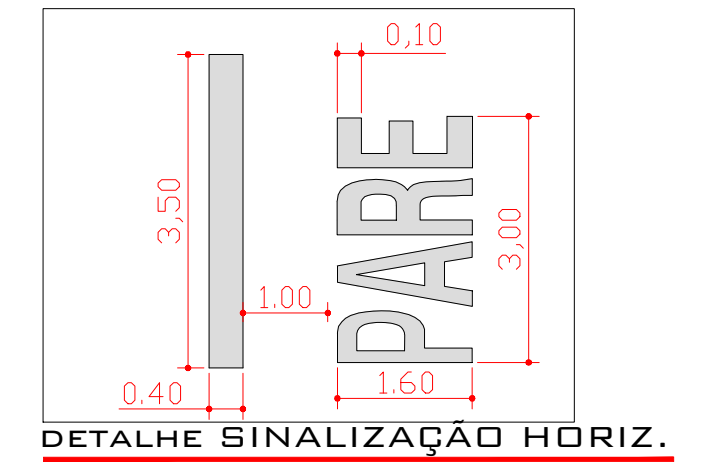

DETALHE SINALIZAÇÃO HORIZ.

ESCALA 1:50

PREFEITURA MUNICIPAL DE BEBEDOURO
ADM. 2017/2020
DEPARTAMENTO DE PLANEJAMENTO URBANO

CLIENTE :
DEPARTAMENTO DE PLANEJAMENTO URBANO

TITULO :
PROJETO DE SINALIZA¢ëO

OBJETIVO: RECAPEAMENTO ASFÁLTICO COM SINALIZAÇÕES VERTICAL E HORIZONTAL, EM DIVERSAS VIAS DO MUNICÍPIO.

CONTRATO DE FINANCIAMENTO - VIA SP - NÚMERO 5224 CELEBRADO COM DESENVOLVE-SP - AGÊNCIA DE FOMENTO DO ESTADO DE SÃO PAULO S.A.

	DATA	NOME
DES.	10/01/2018	L. ORNELAS
REV.		
APR.		

ESCALA 1/1
PESO kg
CAD
DESENHO NÜ 05/06