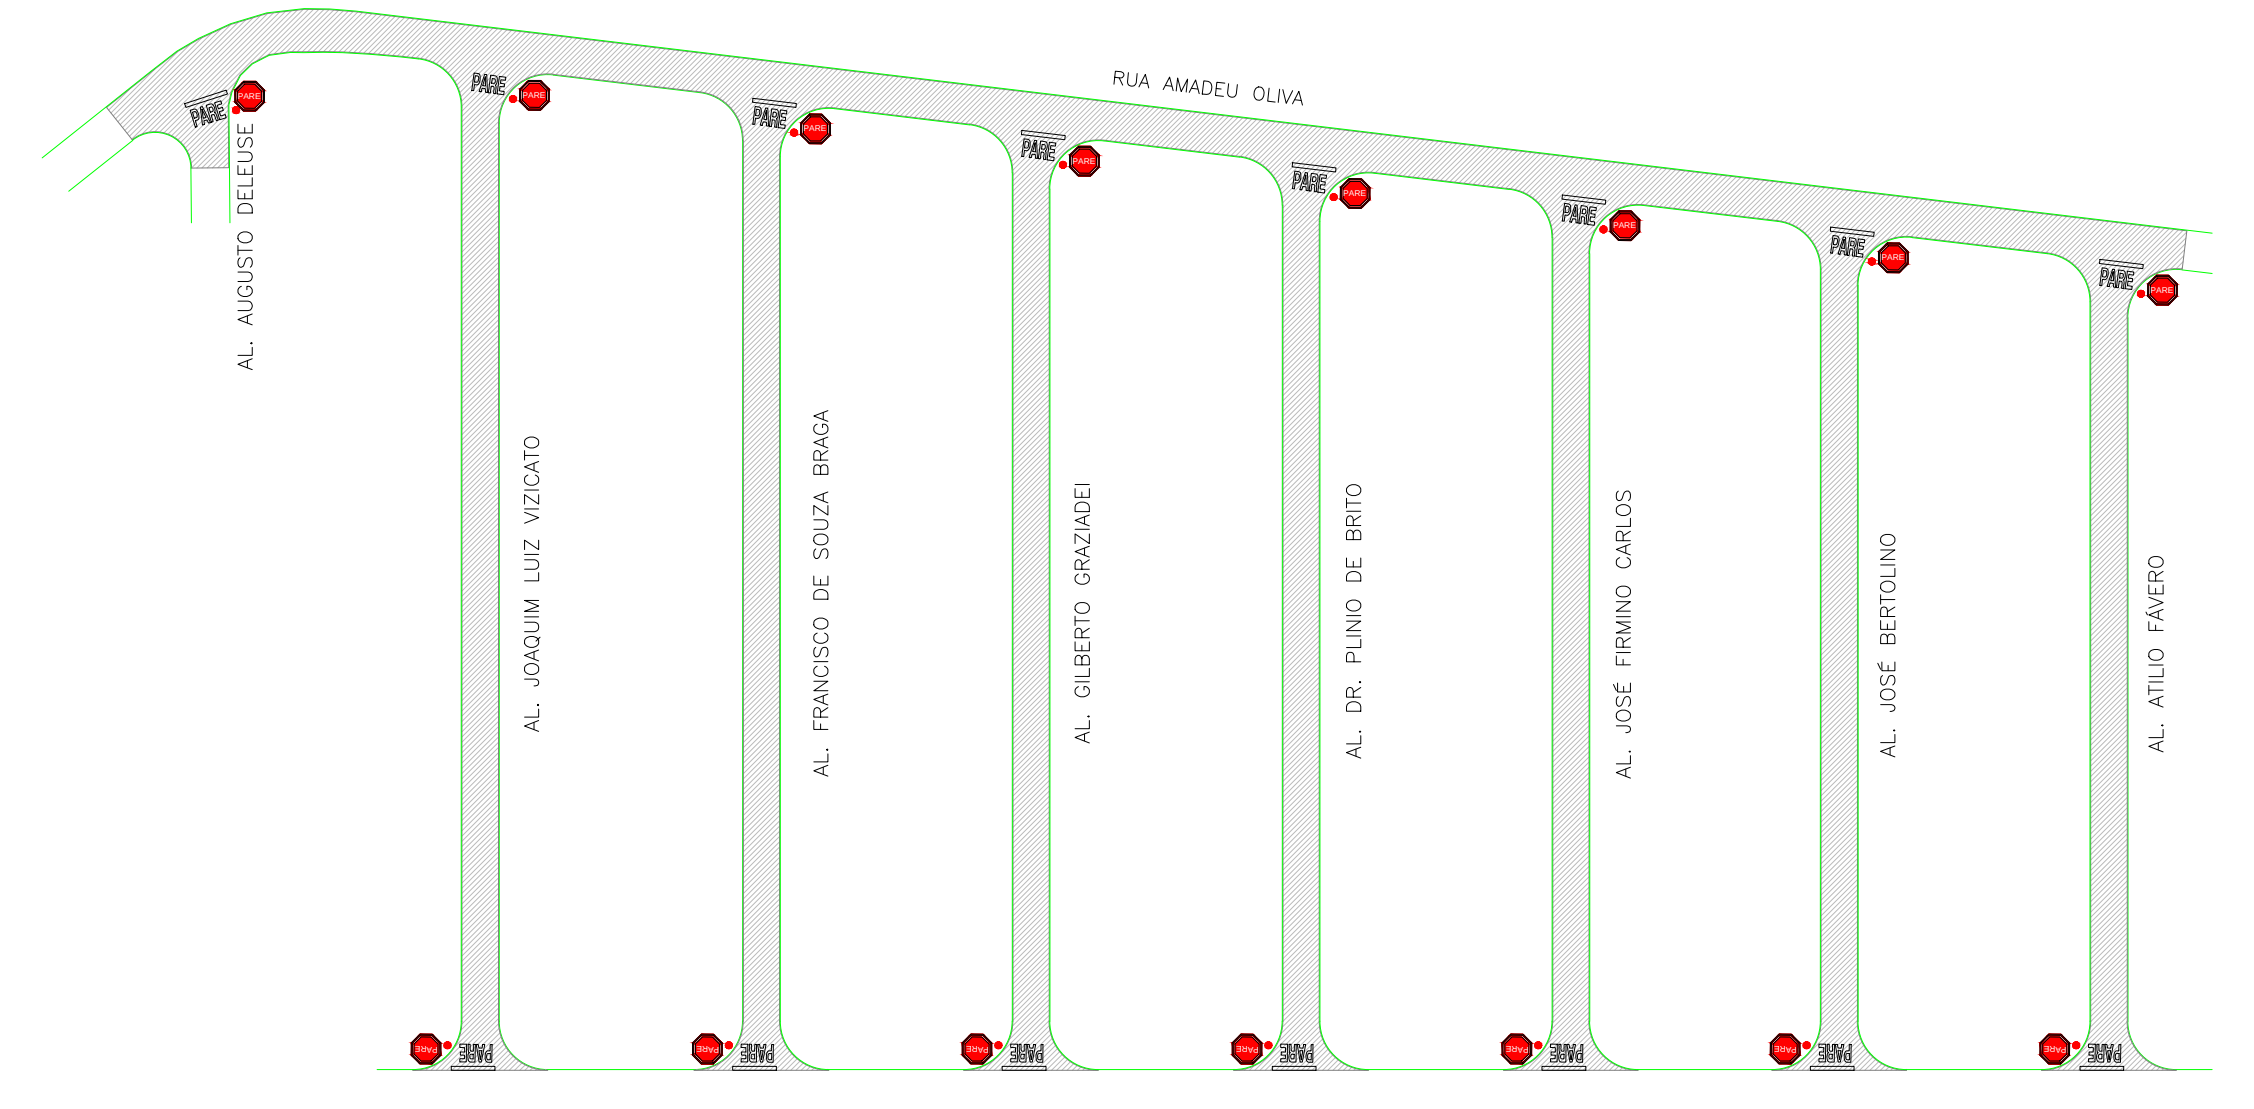

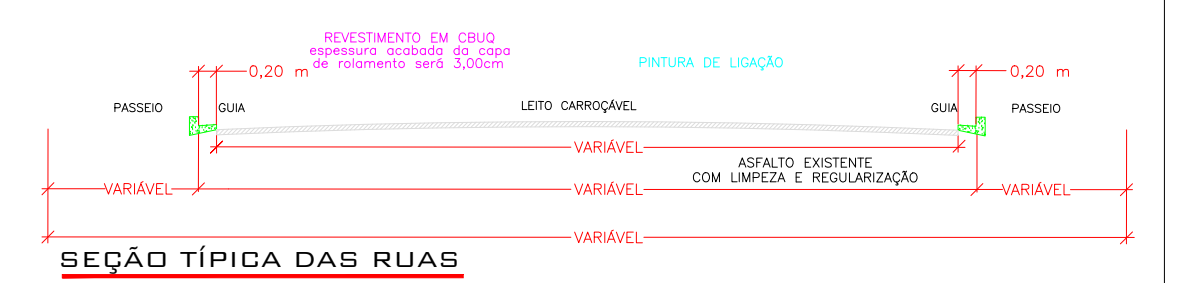

## SEÇÃO TÍPICA DAS RUAS

ESCALA 1:50

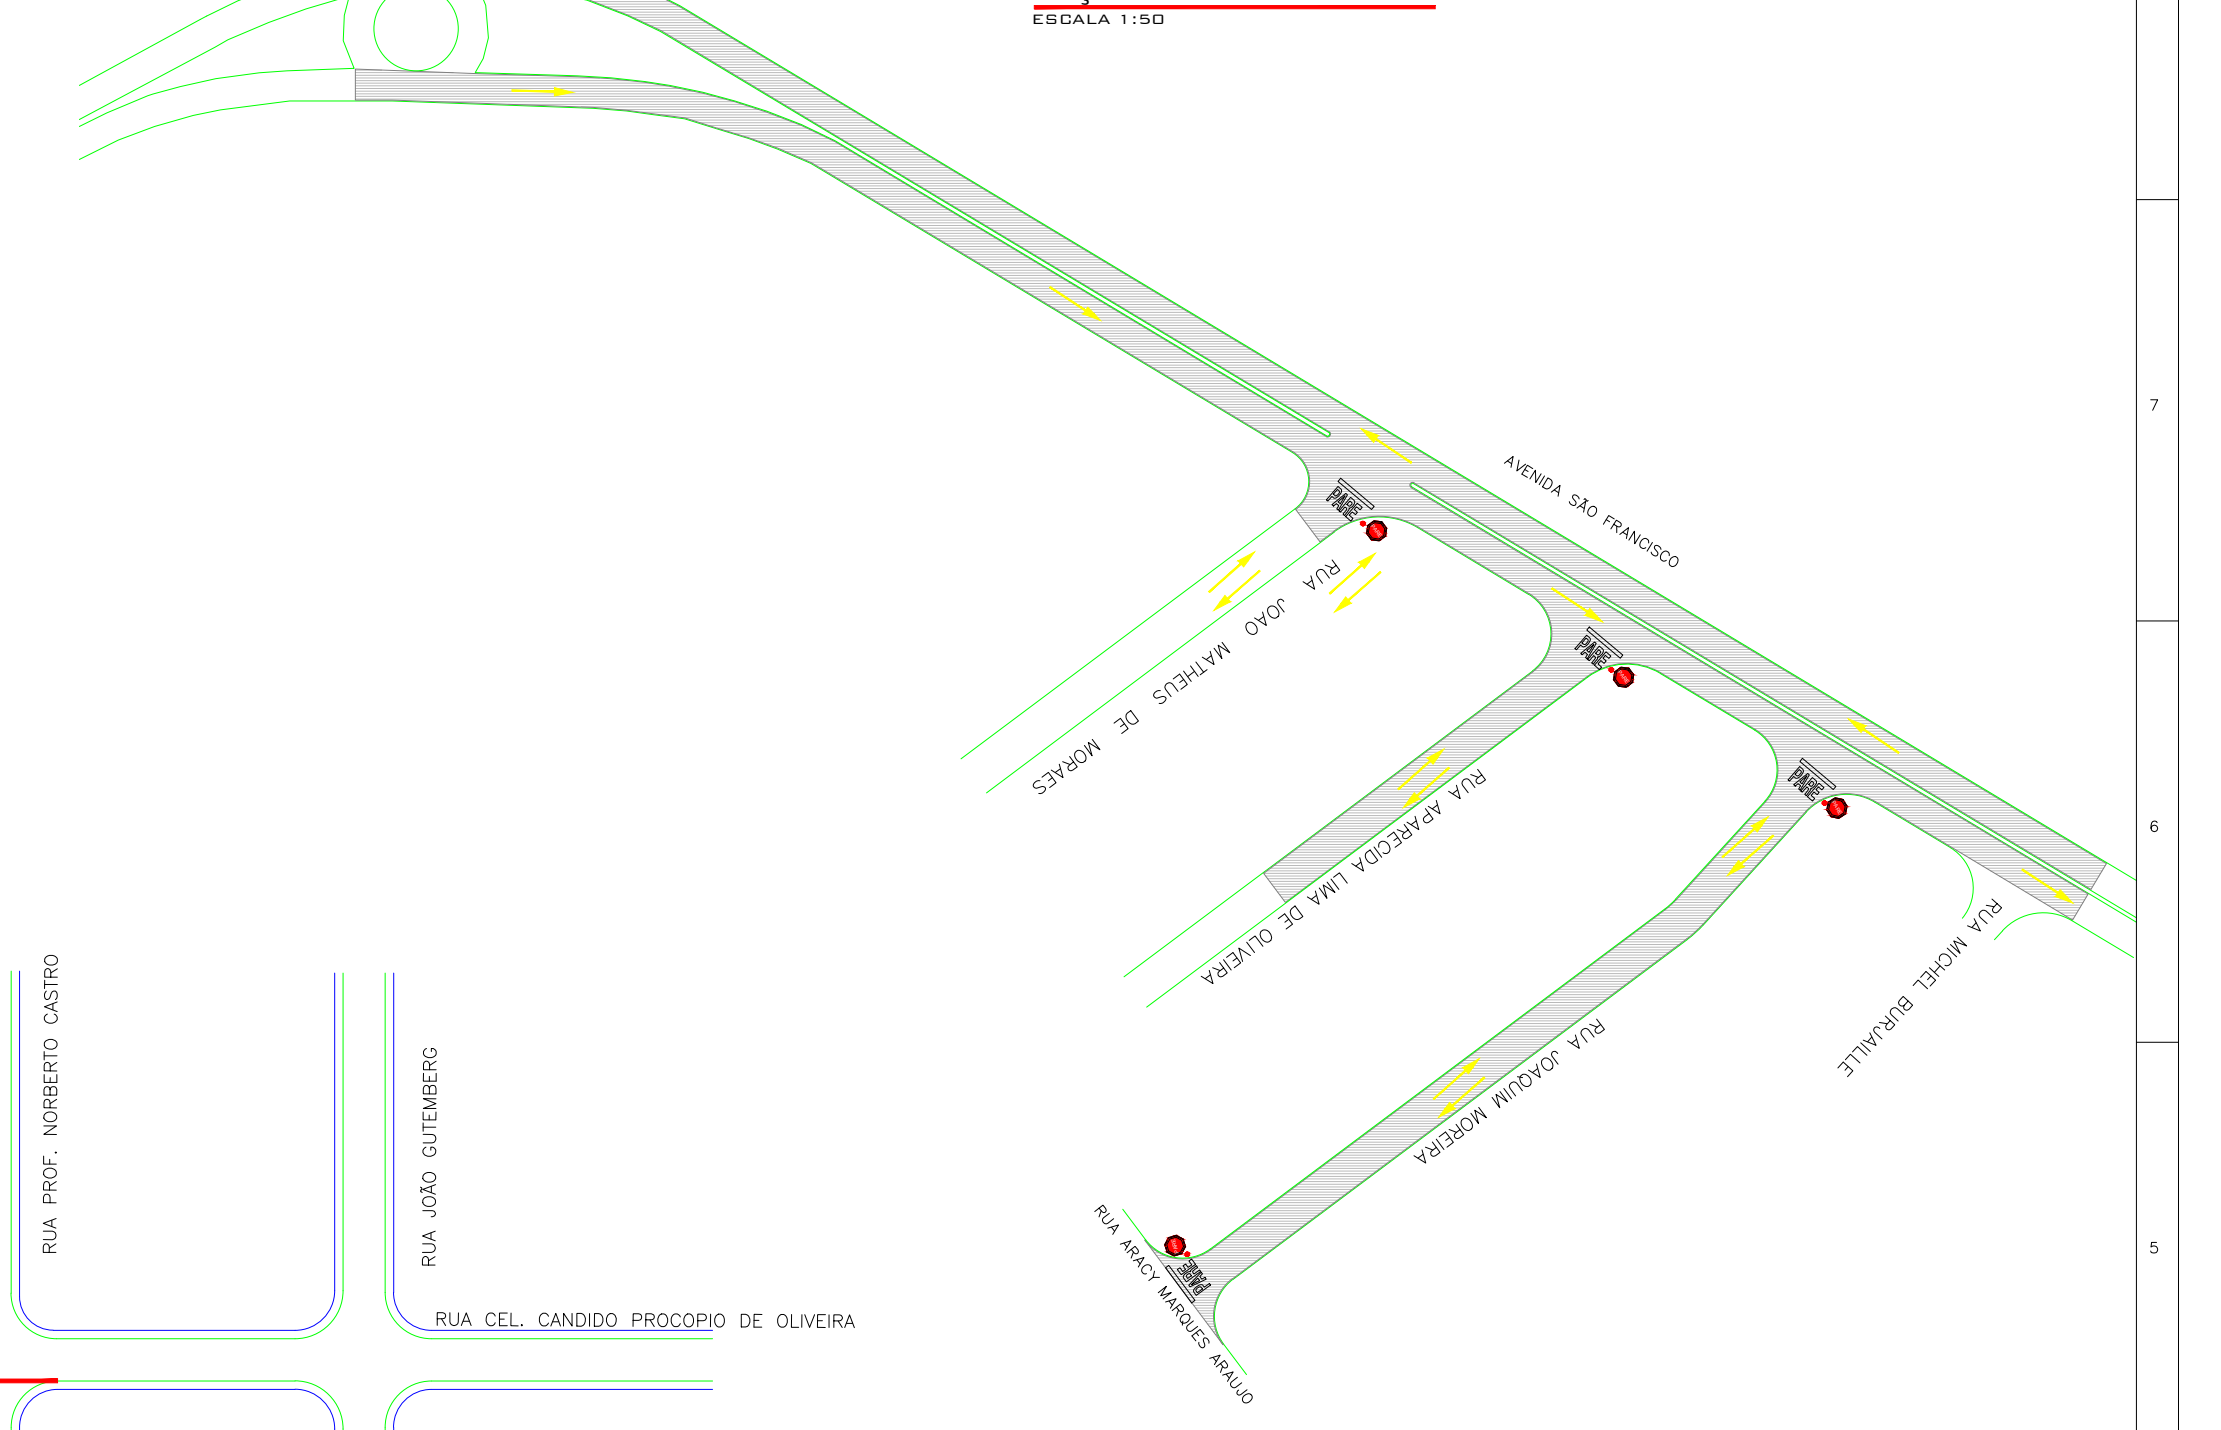

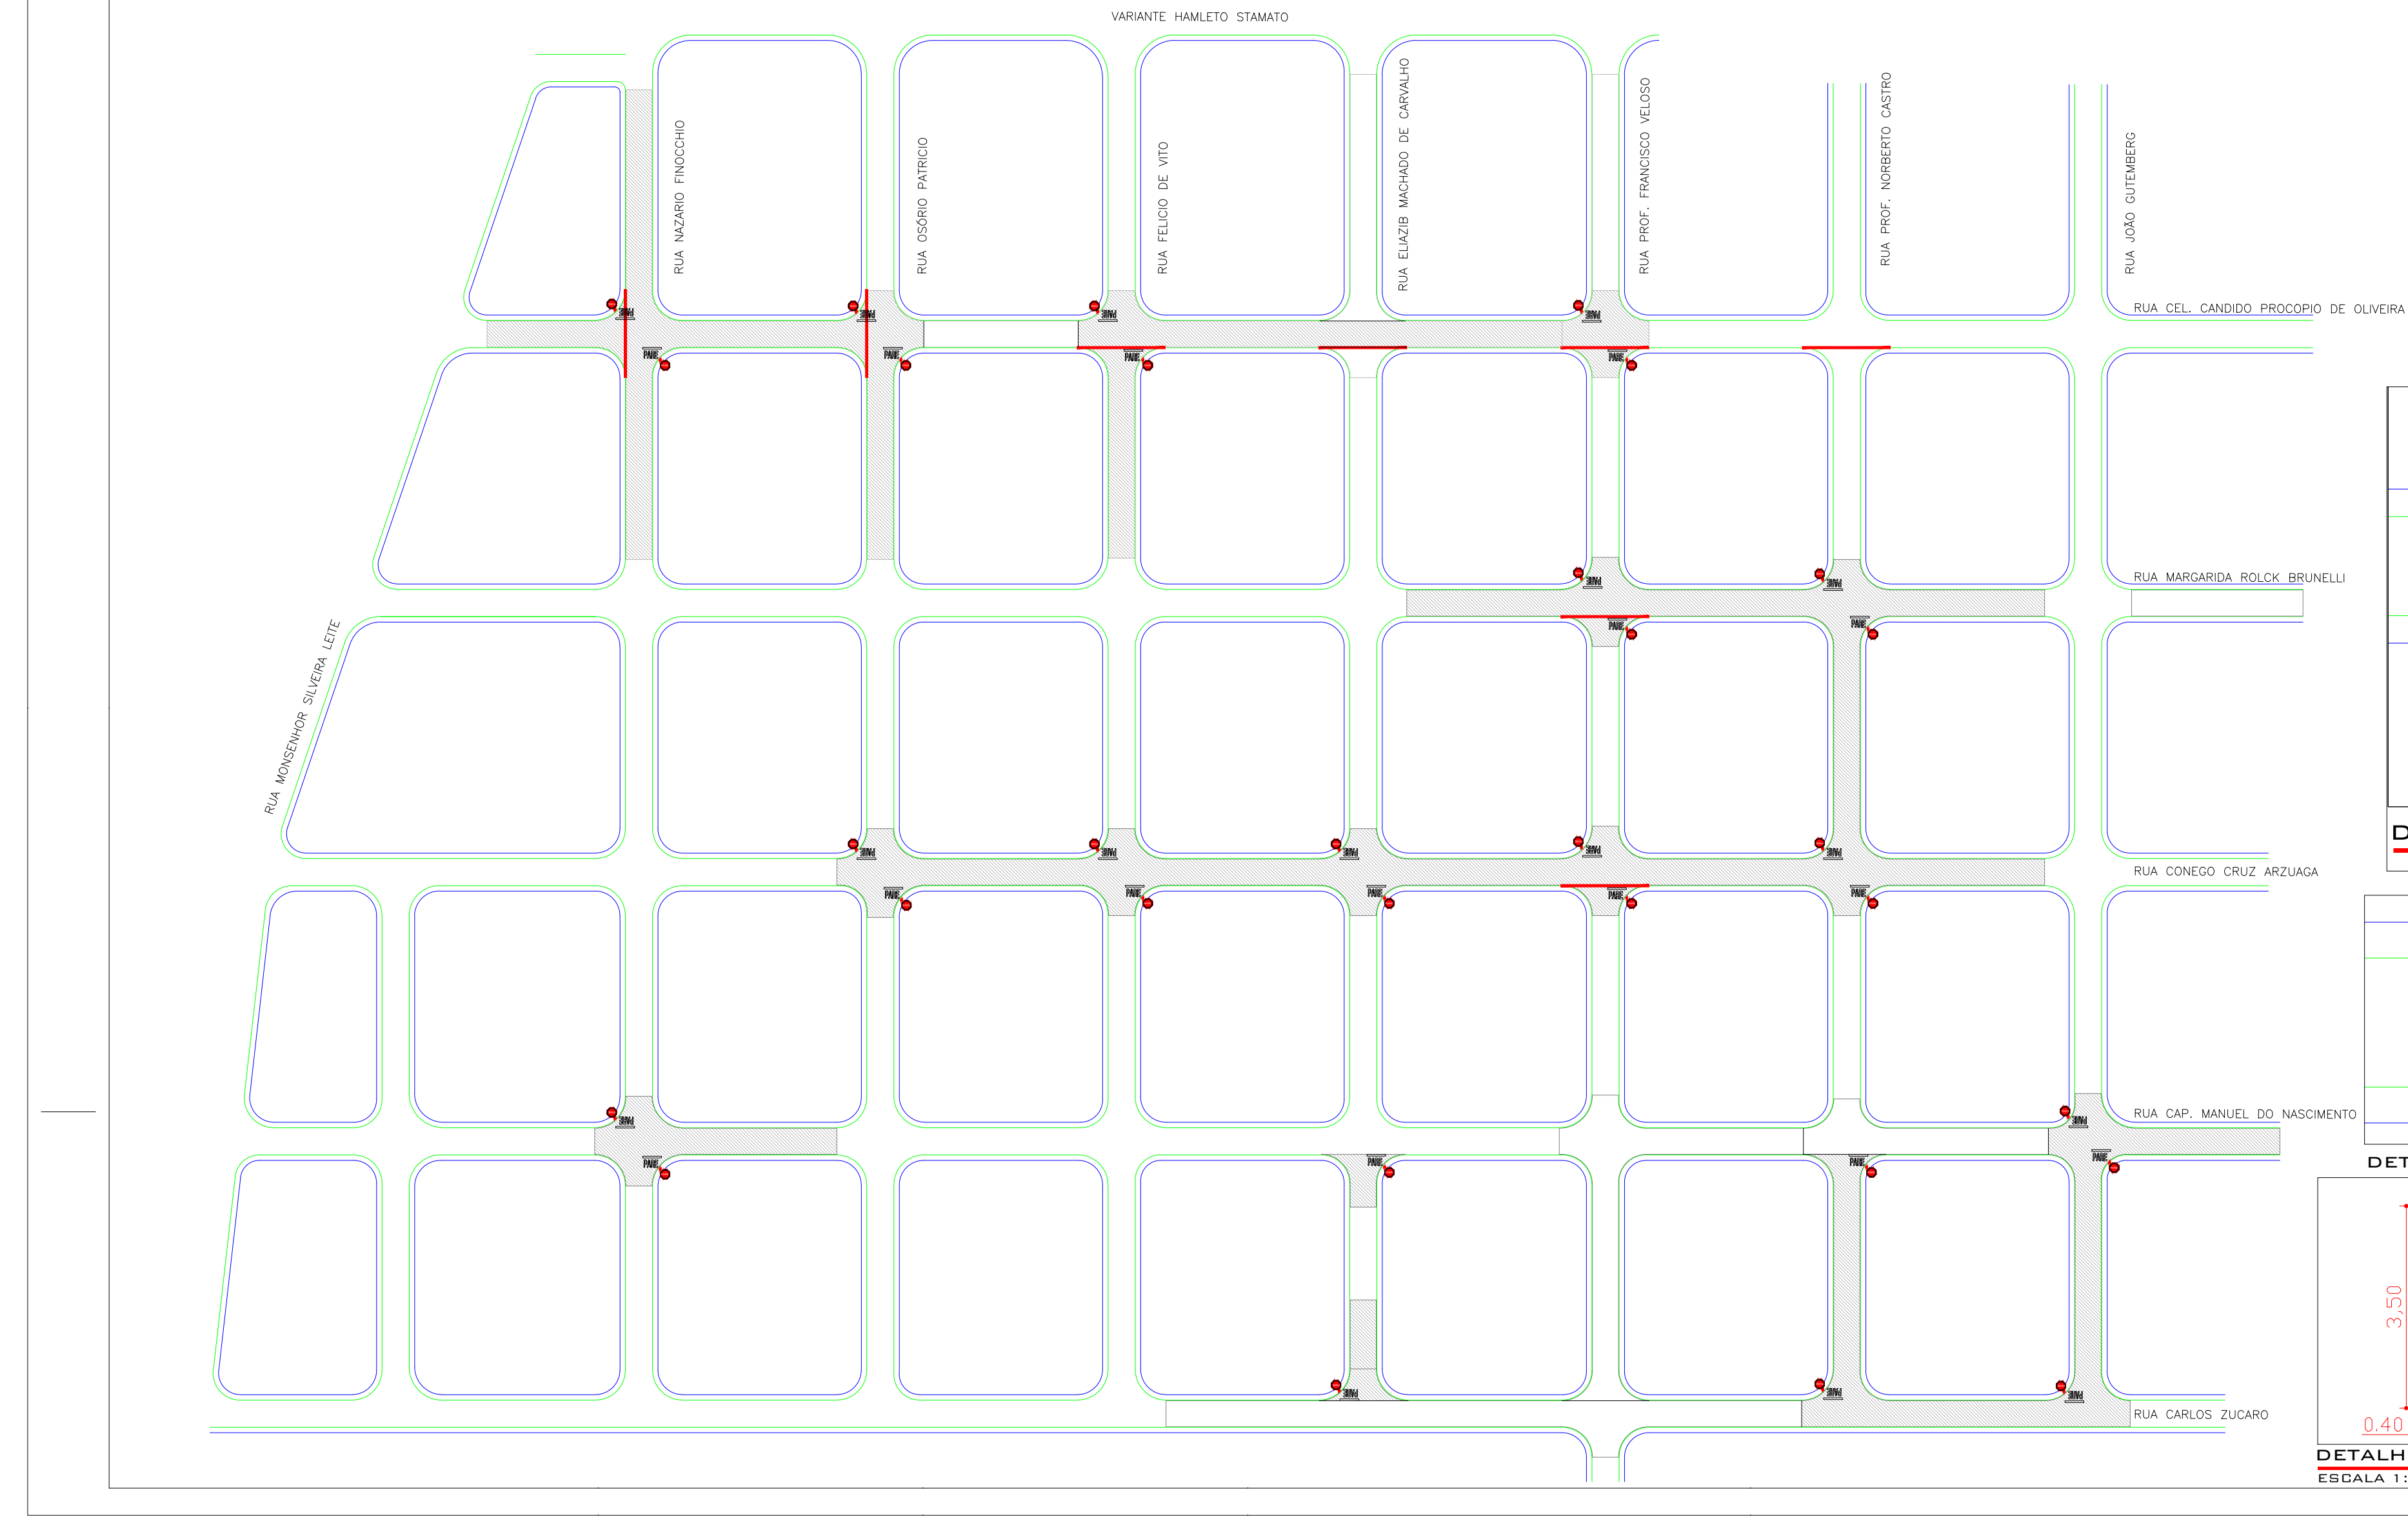
VARIANTE HAMLETO STAMATO
RUA NAZARIO FINOCCHIO
RUA OSÓRIO PATRICIO
RUA FELICIO DE VITO
RUA ELIAZIB MACHADO DE CARVALHO
RUA PROF. FRANCISCO VELOSO
RUA PROF. NORBERTO CASTRO
RUA JOÃO GUTEMBERG
RUA CEL. CANDIDO PROCOPIO DE OLIVEIRA
RUA MARGARIDA ROLCK BRUNELLI
RUA MONSENHOR SILVEIRA LEITE
RUA CONEGO CRUZ ARZUAGA
RUA CAP. MANUEL DO NASCIMENTO
RUA CARLOS ZUCARO
PARE

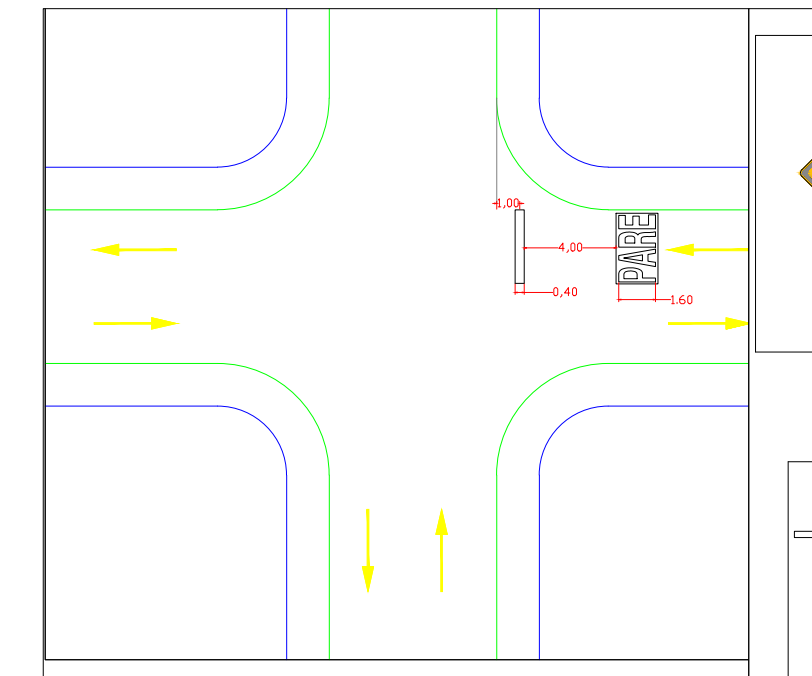

## DETALHE CRUZAMENTO

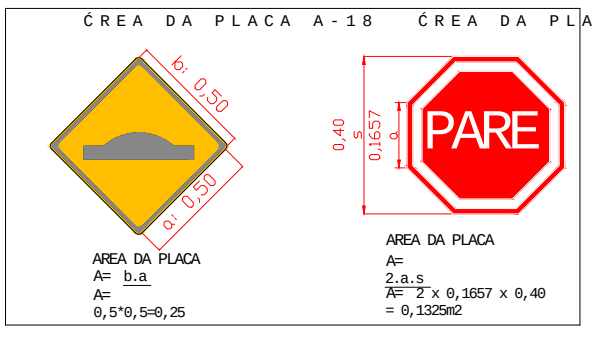

AREA DA PLACA
A= b.a
A=
0,5*0,5=0,25

AREA DA PLACA
A=
2.a.s
A= 2 x 0,1657 x 0,40
= 0,1325m2

## LEGENDA

- ← S E N T I D O D E D I R E ¢ ë O ( N ë O S E R Ć
- ▭ F A I X A D E R E T E N ¢ ë O
- PARE LEGENDA TRANSVERSAL AO FLUXO VEICULAR
- ||||||| FAIXA DE PEDESTRE

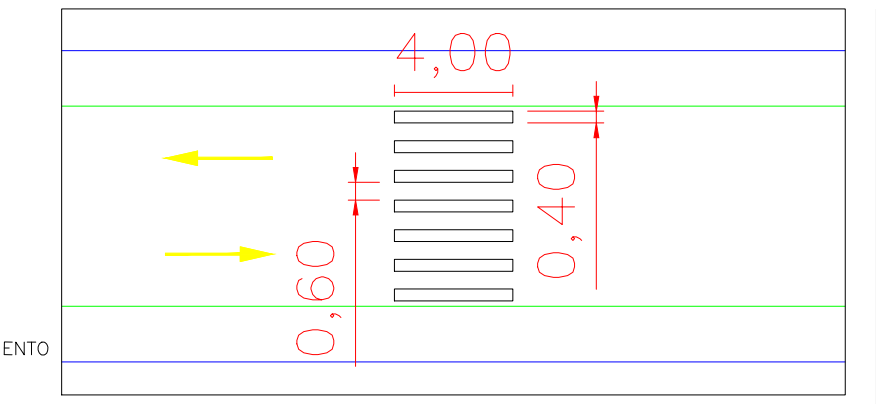

## DETALHE FAIXA DE PEDESTRE

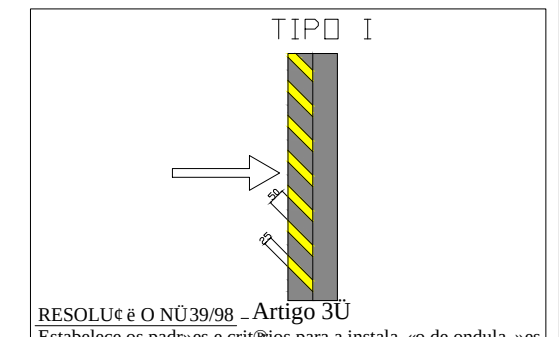

RESOLU¢ë O NÜ39/98 – Artigo 3Ü
Estabelece os padr»es e crit®rios para a instala-«o de ondula-»es transversais e sonorizadores nas vias p¼blicas disciplinados pelo Par§grafo ¼nico do art. 94 do C· digo de Tr©nsito Brasileiro.

Largura: igual ¨ da pista, mantendo-se as condi-»es de drenagem superficial;

Comprimento: 1,50

Altura: at®0,08m.

## DETALHE ONDULAÇÃO TRANSVERSAL

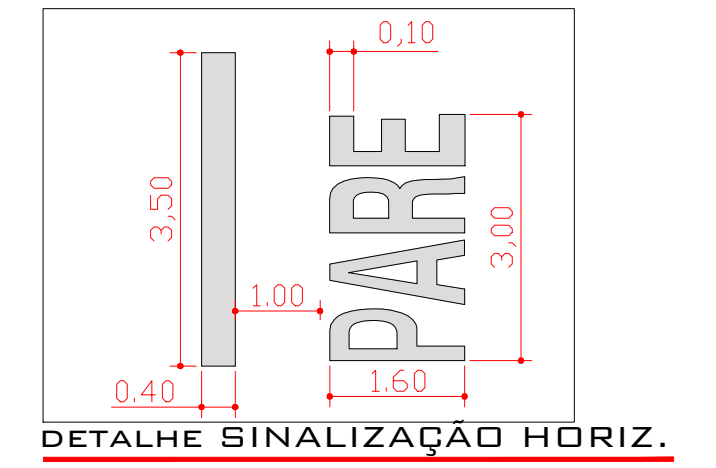

## DETALHE SINALIZAÇÃO HORIZ.

ESCALA 1:50

| | | | |
|---|---|---|---|
| PREFEITURA MUNICIPAL DE BEBEDOURO<br>ADM. 2017/2020<br>DEPARTAMENTO DE PLANEJAMENTO URBANO | | DATA | NOME |
| | DES. | 10/01/2018 | L. ORNELAS |
| CLIENTE :<br>DEPARTAMENTO DE PLANEJAMENTO URBANO | REV. | | |
| | APR. | | |
| TITULO :<br>PROJETO DE SINALIZA¢ëO | ESCALA<br>1/1 | | PESO<br>kg |
| OBJETIVO: RECAPEAMENTO ASFÁLTICO COM SINALIZAÇÕES VERTICAL E HORIZONTAL, EM DIVERSAS VIAS DO MUNICÍPIO. | CAD | | |
| CONTRATO DE FINANCIAMENTO - VIA SP - NÚMERO 5224 CELEBRADO COM DESENVOLVE-SP - AGÊNCIA DE FOMENTO DO ESTADO DE SÃO PAULO S.A. | DESENHO NÜ<br>02/06 | | |