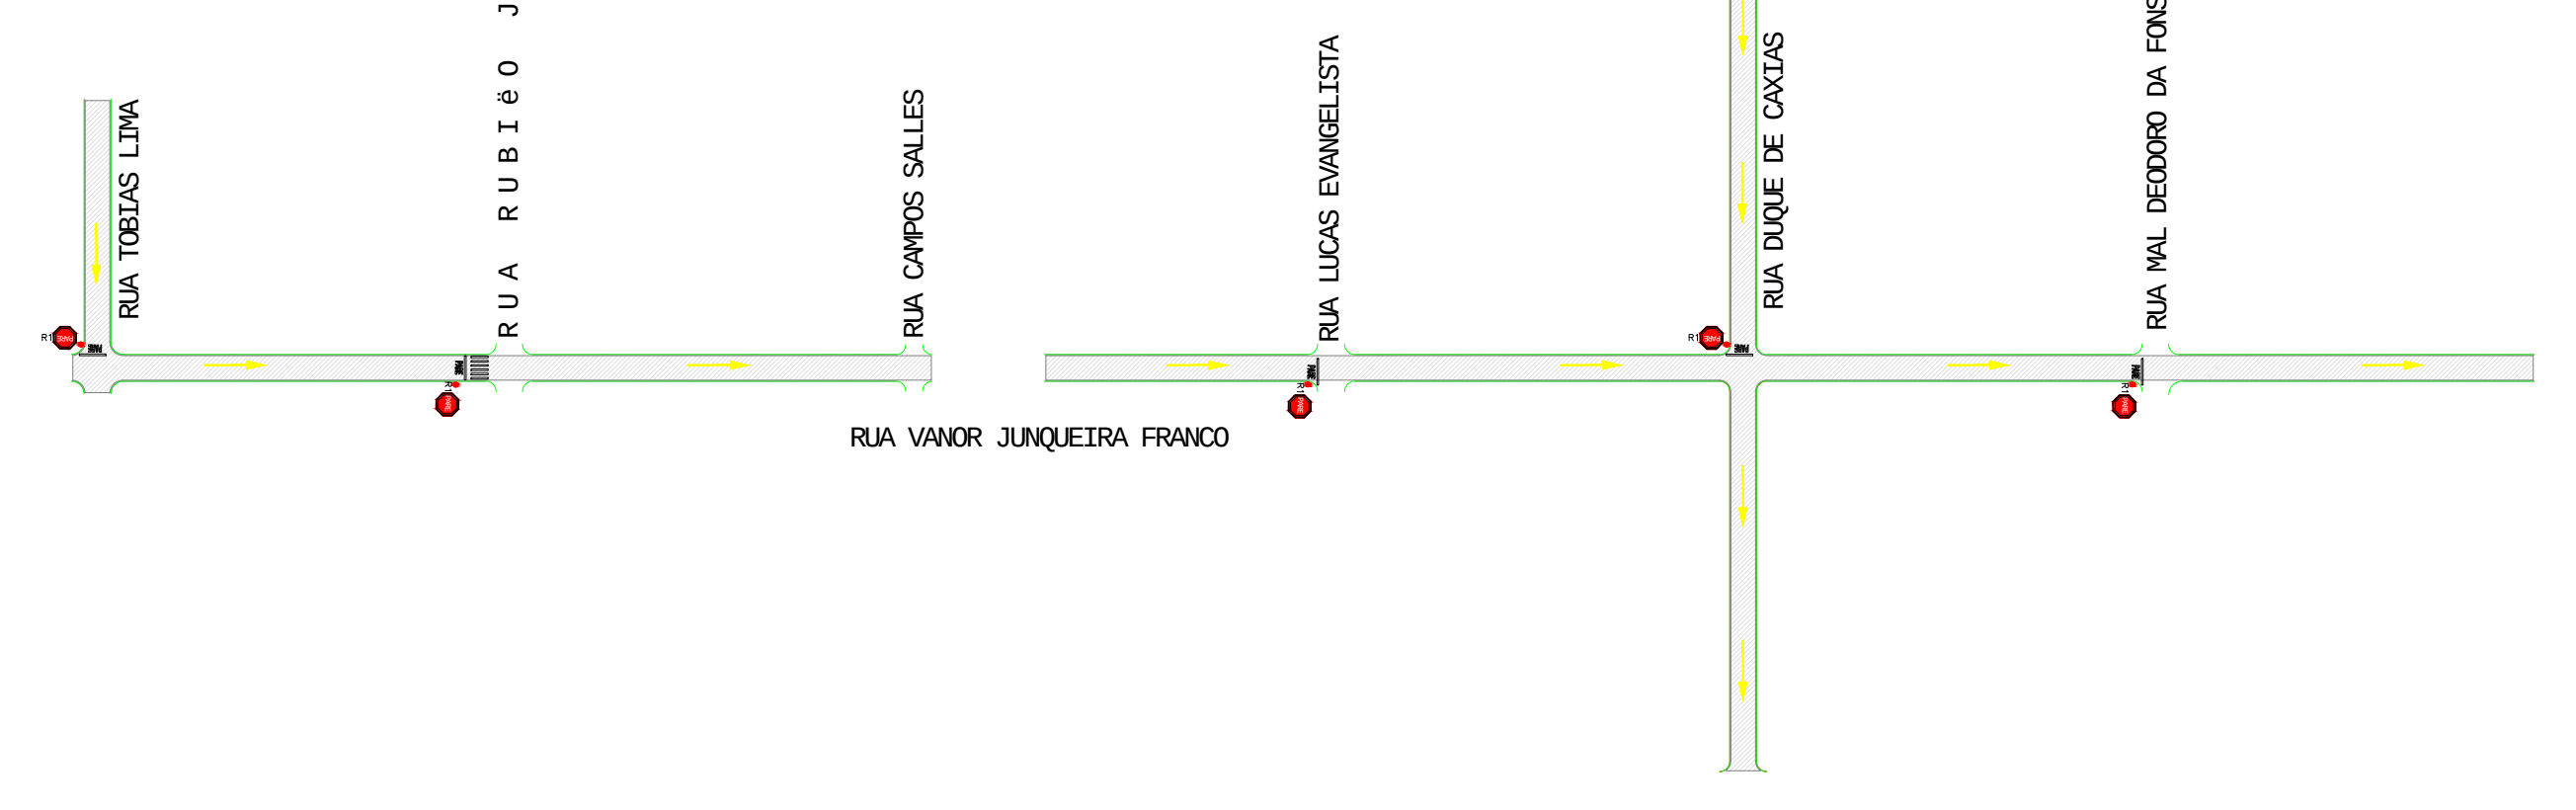

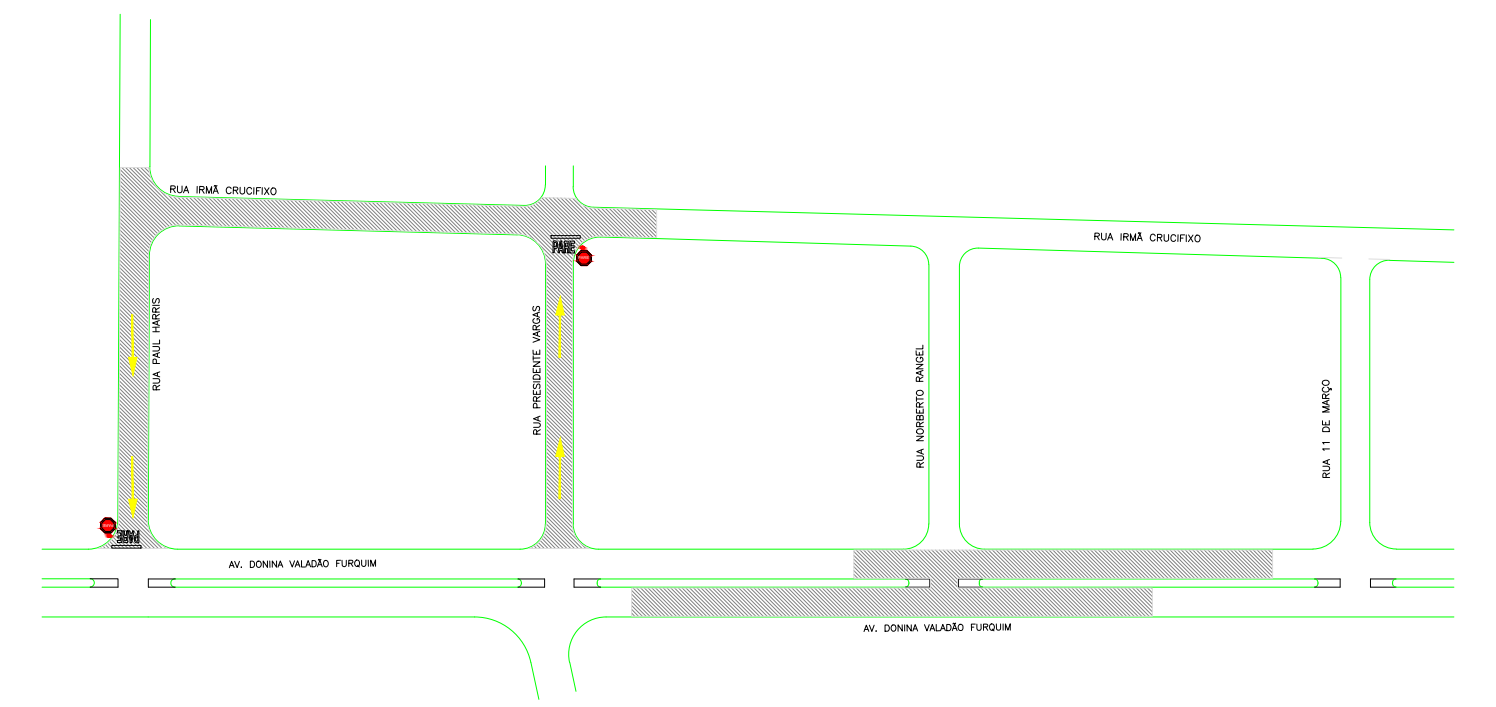

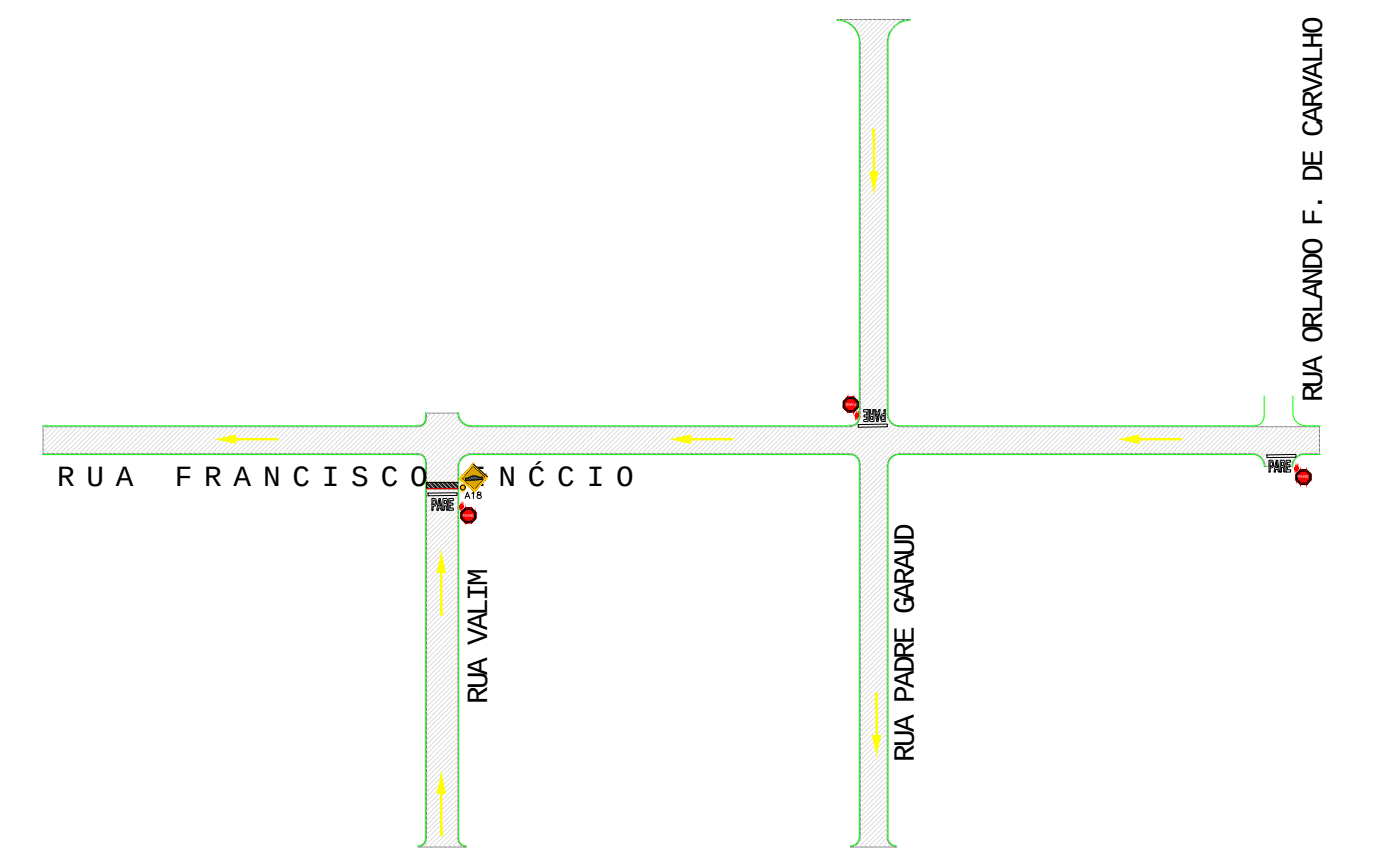

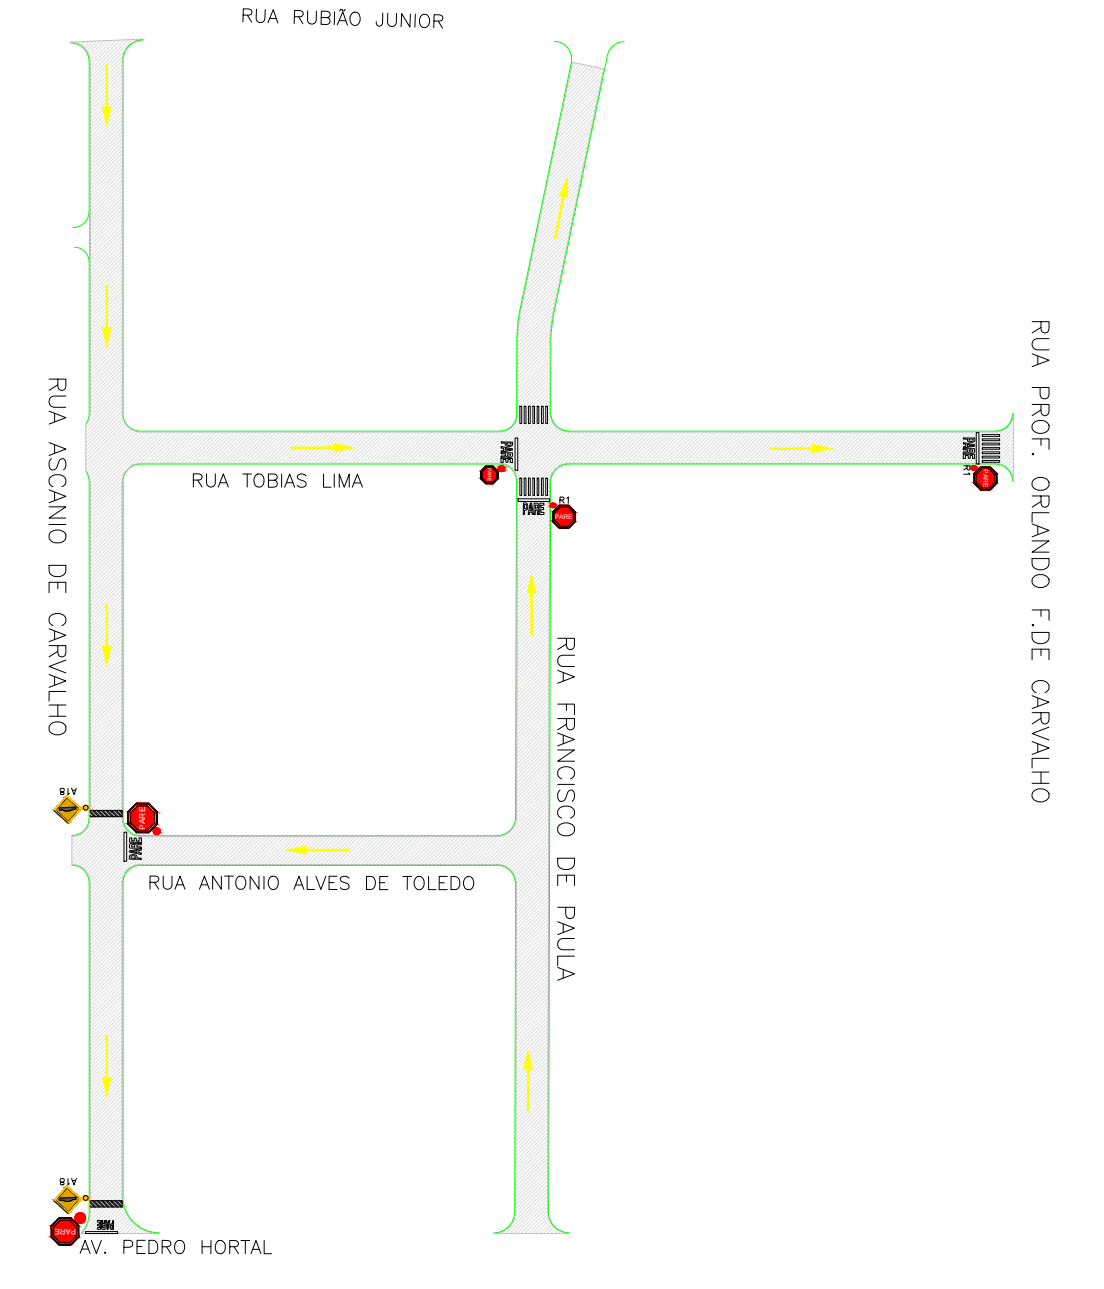

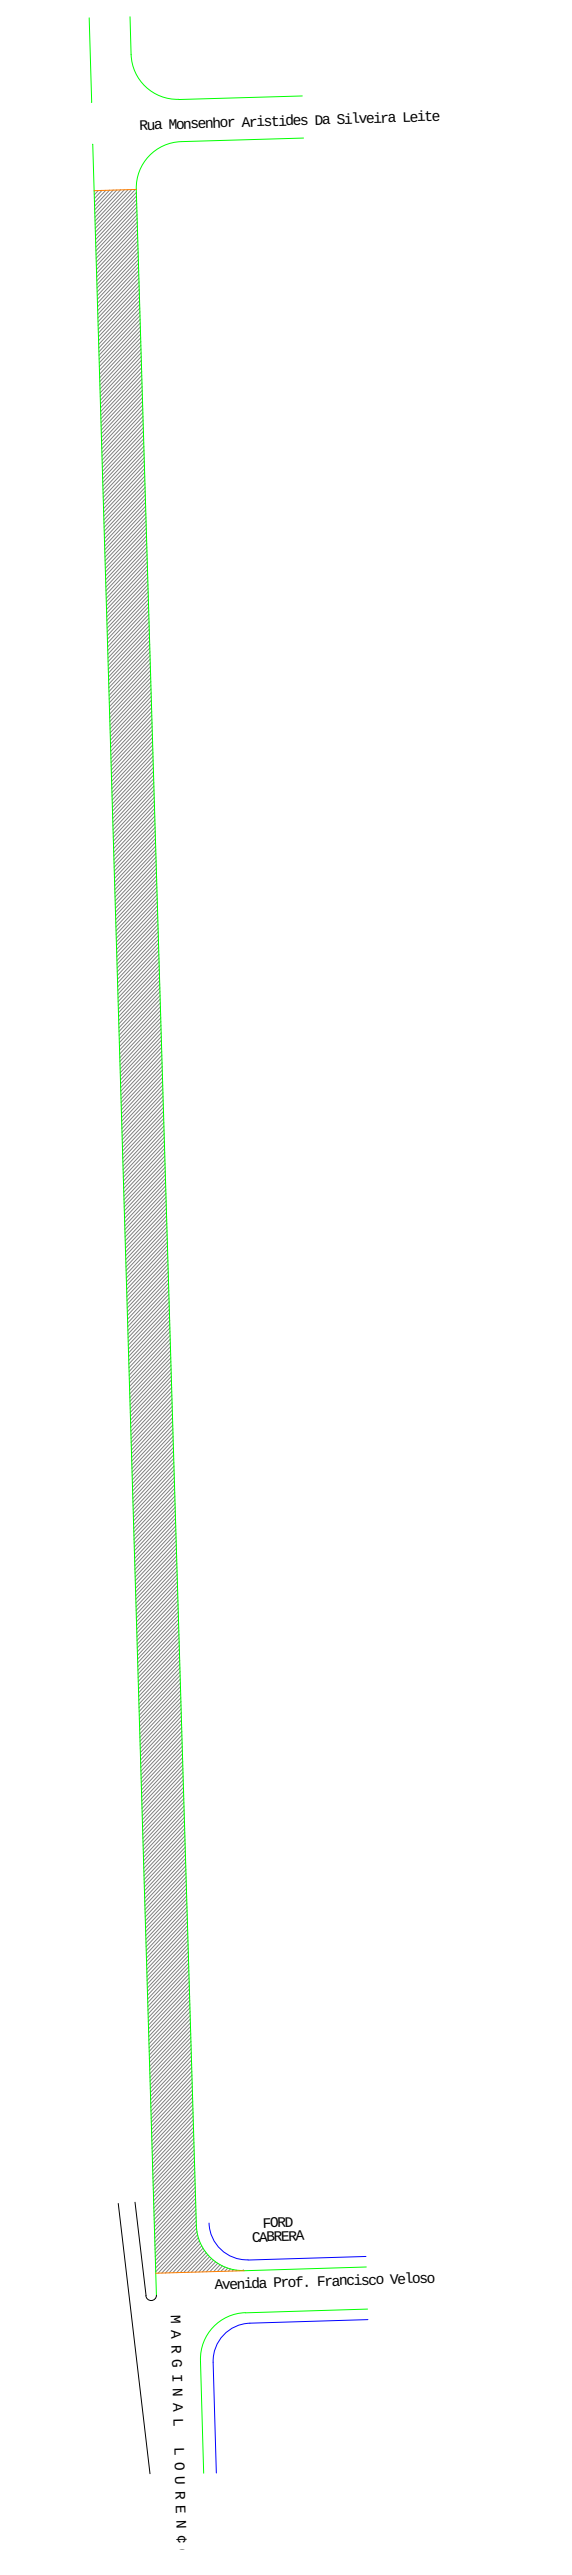
Rua Monsenhor Aristides Da Silveira Leite
FORD CABRERA
Avenida Prof. Francisco Veloso
MARGINAL LOURENÇ

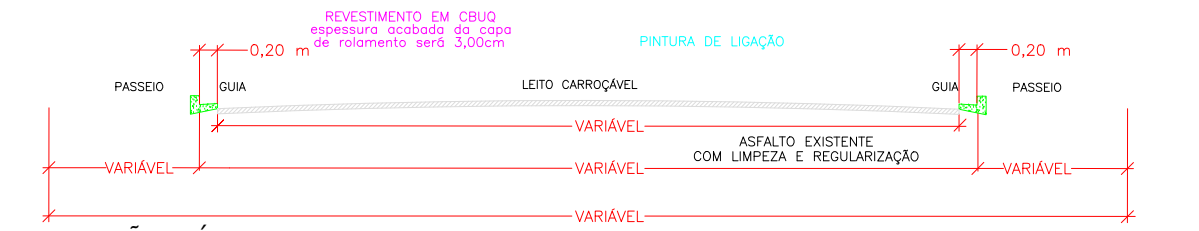

SEÇÃO TÍPICA DAS RUAS

ESCALA 1:50

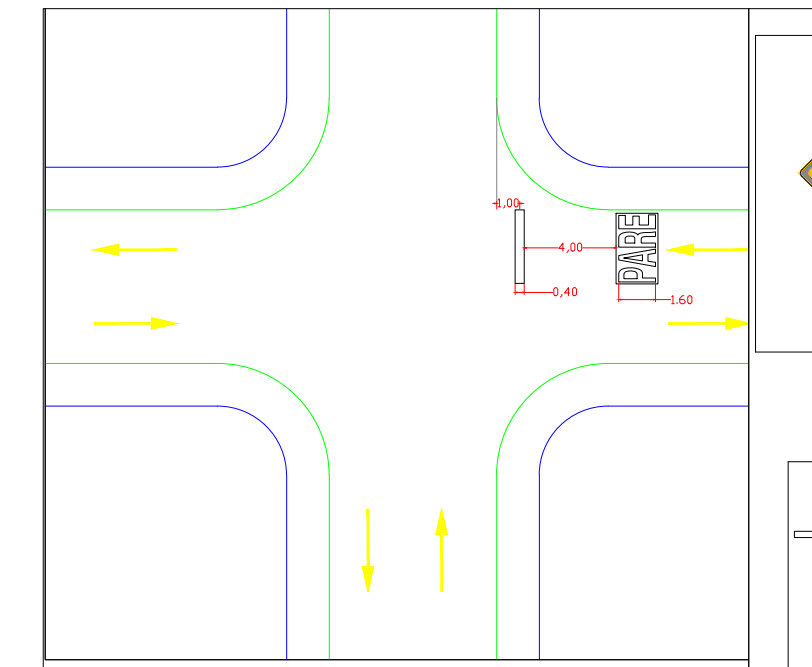

DETALHE CRUZAMENTO

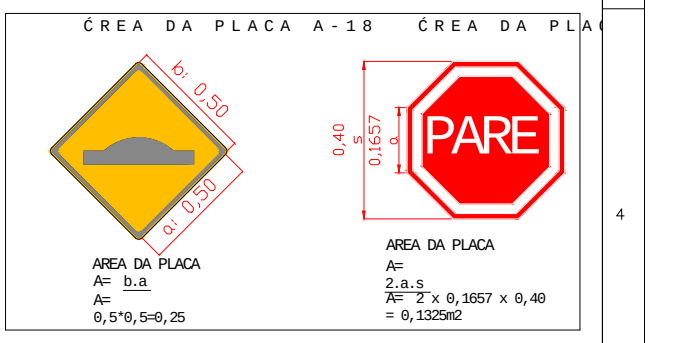

AREA DA PLACA
A= b.a
A=
0,5*0,5=0,25

AREA DA PLACA
A=
2.a.s
A= 2 x 0,1657 x 0,40
= 0,1325m2

LEGENDA

←	SENTIDO DE DIRE¢ëO (NëO SERĆ
▭	FAIXA DE RETEN¢ëO
PARE	LEGENDA TRANSVERSAL AO FLUXO VEICULAR
‖‖‖‖‖‖	FAIXA DE PEDESTRE

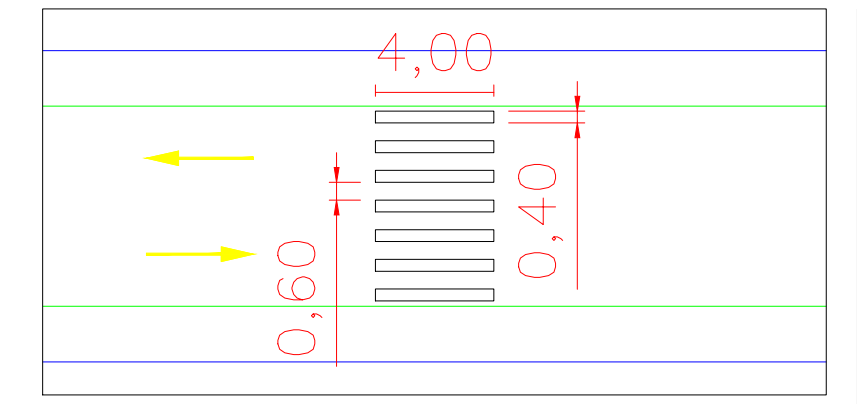

DETALHE FAIXA DE PEDESTRE

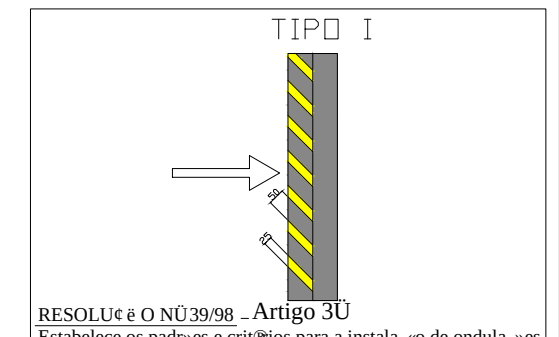

RESOLU¢ëO NÜ39/98 – Artigo 3Ü
Estabelece os padr»es e crit®ios para a instala-«o de ondula-»es transversais e sonorizadores nas vias p¼blicas disciplinados pelo Par§grafo ¼nico do art. 94 do C·digo de Tr©nsito Brasileiro.

Largura: igual ¨ da pista, mantendo-se as condi-»es de drenagem superficial;

Comprimento: 1,50

Altura: at®0,08m.

DETALHE ONDULAÇÃO TRANSVERSAL

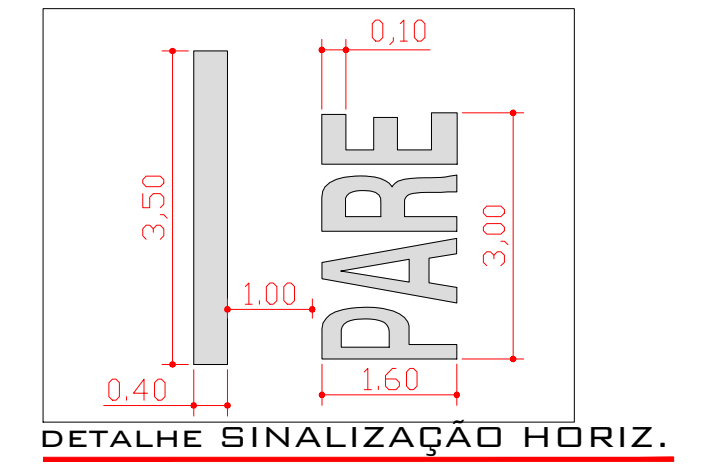

DETALHE SINALIZAÇÃO HORIZ.

ESCALA 1:50

PREFEITURA MUNICIPAL DE BEBEDOURO ADM. 2017/2020 DEPARTAMENTO DE PLANEJAMENTO URBANO		DATA	NOME
	DES.	10/01/2018	L. ORNELAS
CLIENTE : DEPARTAMENTO DE PLANEJAMENTO URBANO	REV.		
TITULO : PROJETO DE SINALIZA¢ëO	APR.		
OBJETIVO: RECAPEAMENTO ASFÁLTICO COM SINALIZAÇÕES VERTICAL E HORIZONTAL, EM DIVERSAS VIAS DO MUNICÍPIO.	ESCALA 1/1	PESO kg	
	CAD		
CONTRATO DE FINANCIAMENTO - VIA SP - NÚMERO 5224 CELEBRADO COM DESENVOLVE-SP - AGÊNCIA DE FOMENTO DO ESTADO DE SÃO PAULO S.A.	DESENHO NÜ	06/06	