

ÁREAS RECAPEAMENTO ASFÁLTICO	
ITEM	ÁREA (m²)
1	24,57
2	34,61
3	1159,28
4	67,78
5	232,25
6	975,93
7	29,38
8	2009,43
9	29,38
10	100,62
11	29,38
12	29,38
13	100,62
14	29,38
15	29,38
16	29,38
17	1545,18
18	58,20
19	13,79
20	148,77
21	29,38
22	29,38
23	2007,24
24	29,38
25	29,38
26	100,62
27	29,38
28	29,38
29	29,38
30	29,38
31	100,62
32	1872,65
33	100,62
34	29,38
35	29,38
36	29,38
37	29,38
38	100,62
39	100,62
40	29,38
41	29,38
TOTAL	11471,00

EQUAÇÃO ÁREA DO TRAPÉZIO

$A = \frac{h \times (B+b)}{2}$

Onde:

A = (Área)

B = (Base Maior)

b = (Base Menor)

h = (Altura)

EQUAÇÃO ÁREA SEMICÍRCULO

$A = \frac{\pi \times R^2}{2}$

Onde:

R = (Raio)

A = (Área)

EQUAÇÃO ÁREA RETÂNGULO

$A = h \times B$

Onde:

A = (Área)

B = (Base)

h = (Altura)

EQUAÇÃO ÁREA DA GOLA DE SEMI CÍRCULO

$A = \frac{(C1 \times C1 \times \text{Sen} \alpha^1)}{2} - \left(\frac{R^2 \times (\pi \alpha^1 - \text{Sen} \alpha^1)}{360} \right)$

Onde:

A = (Área)



R = (Raio)

α = (Ângulo)

C1 = (Comprimento 1)


C2 = (Comprimento 2)


α1 = (Ângulo 1)

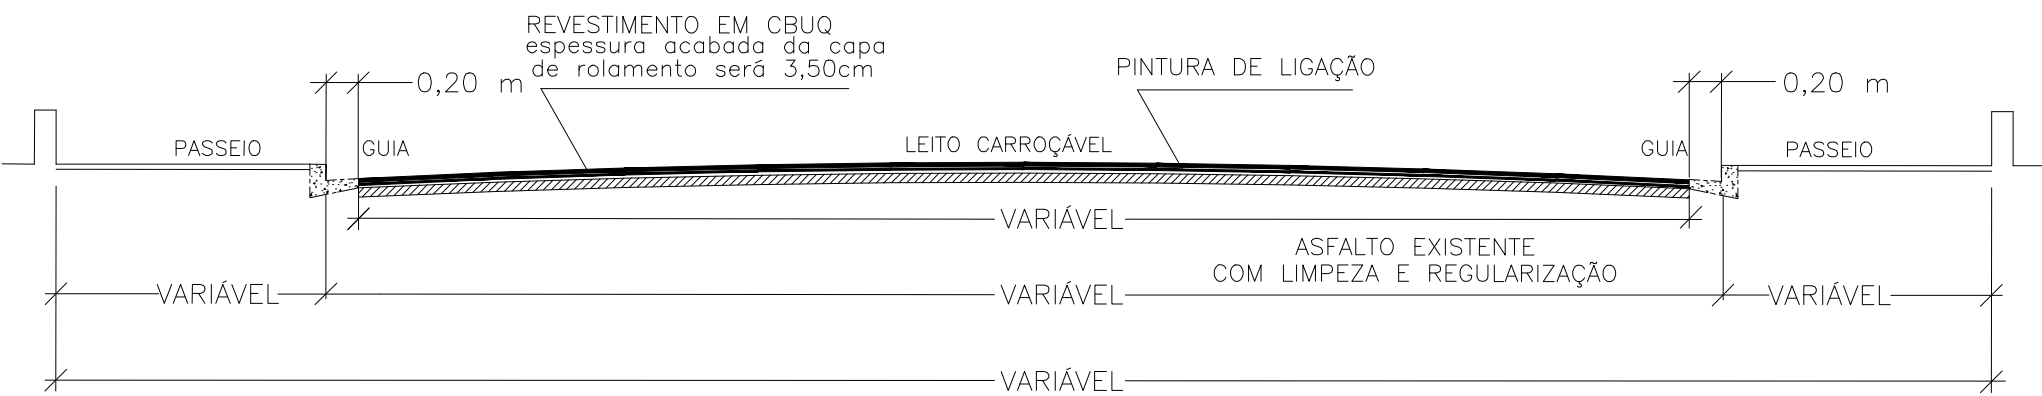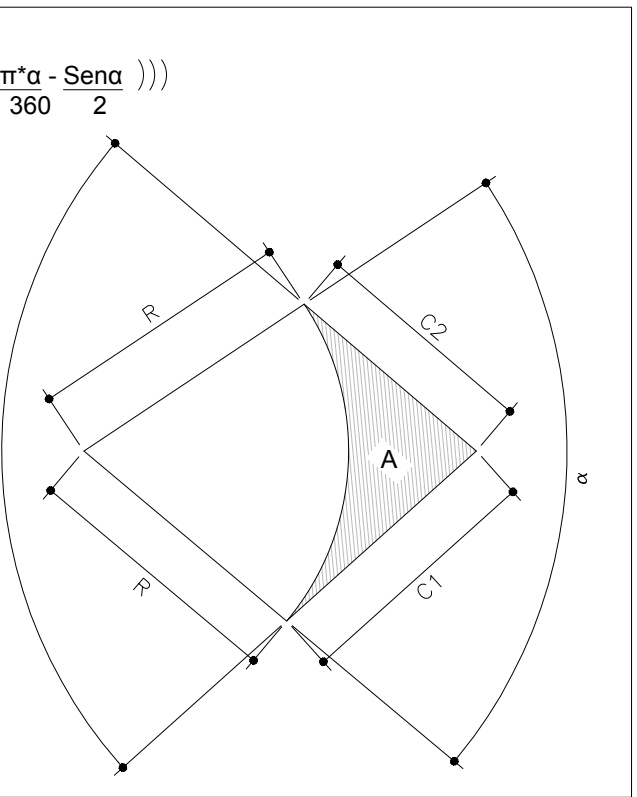

SEÇÃO TÍPICA DAS RUAS

LEGENDA

ÁREA DE RECAPEAMENTO 11.471,00 m²

GUIA EXISTENTE

PREFEITO MUNICIPAL

PROFISSIONAL RESPONSÁVEL
WAGNER SILVEIRA
C.R.E.A./SP 506.005.510-9
Nº DA ART: 280272301908B2643

PREFEITURA MUNICIPAL DE BEBEDOURO
ADM. 2017/2020
DEPARTAMENTO DE ENGENHARIA E OBRAS

OBJETO:Obras de Qualificação Viária em Diversas Ruas do Município
TÍTULO: Prospecção Nº. 336351 Via Desenvolve - SP
PLANTA: DETALHAMENTO DE ÁREAS - BAIRRO PARQUE RESIDENCIAL ELDORADO
PROFISSIONAL RESPONSÁVEL: WAGNER SILVEIRA
CREA:506005510-9
Nº DA ART:

DATA		NOME
DES.	10/09/2018	VICTOR
REV.	12/02/2019	VICTOR
REV.	07/05/2020	VICTOR
REV.	12/05/2020	NASSER
INDICADAS		PESO
DESENHO Nº		RECA-12/14