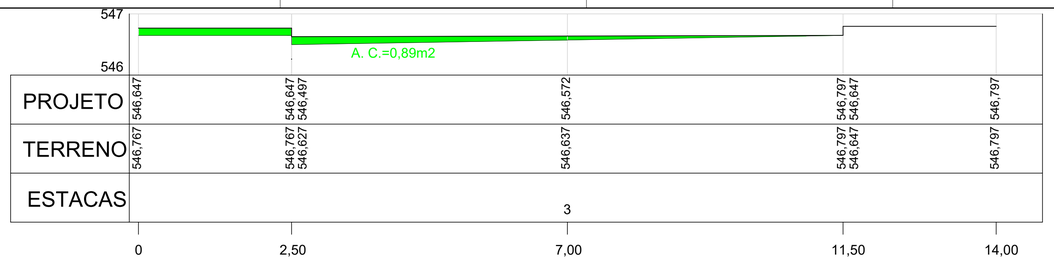

PERFIL TRANSVERSAL 3 (RUA DR. EURICO MEDEIROS)

Escala horizontal = 1:50
Escala vertical = 1:50

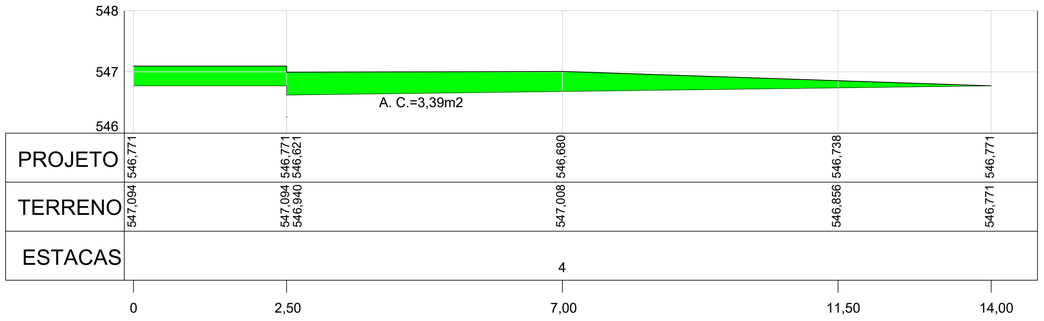

PERFIL TRANSVERSAL 4 (RUA DR. EURICO MEDEIROS)

Escala horizontal = 1:50
Escala vertical = 1:50

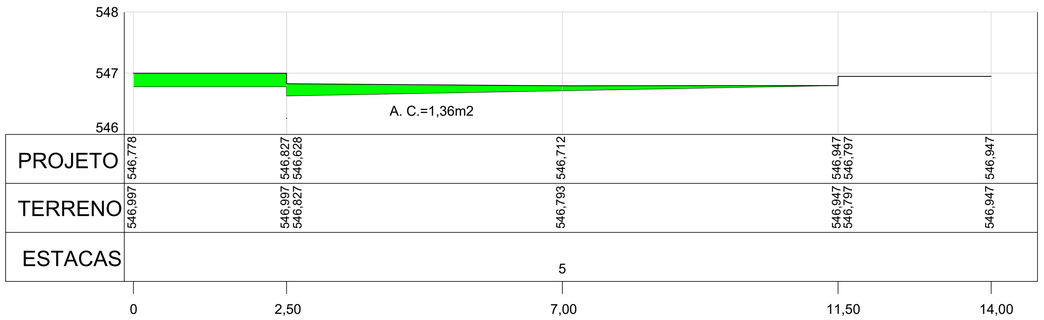

PERFIL TRANSVERSAL 5 (RUA DR. EURICO MEDEIROS)

Escala horizontal = 1:50
Escala vertical = 1:50

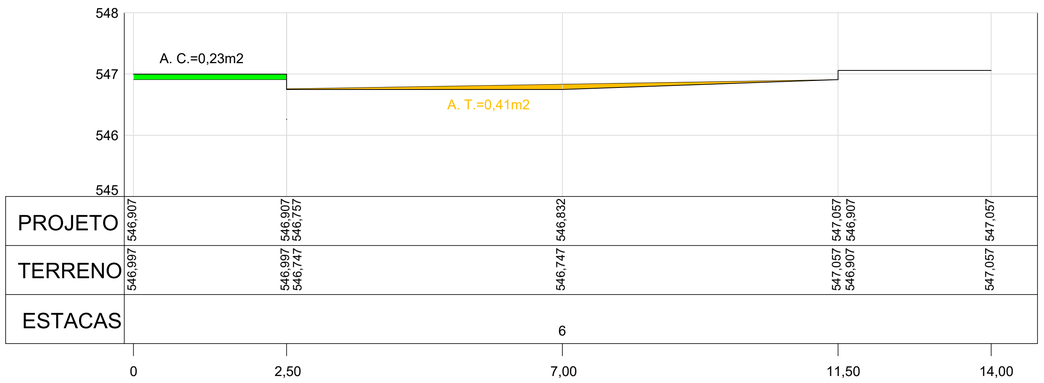

PERFIL TRANSVERSAL 6 (RUA DR. EURICO MEDEIROS)

Escala horizontal = 1:50
Escala vertical = 1:50

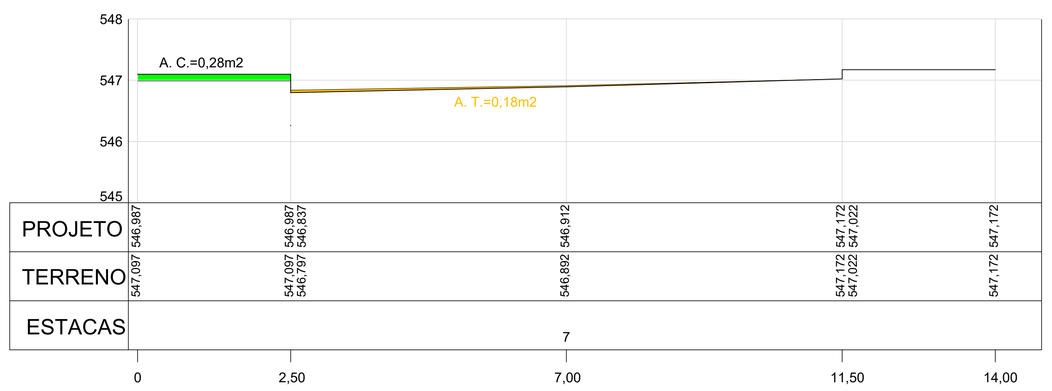

PERFIL TRANSVERSAL 7 (RUA DR. EURICO MEDEIROS)

Escala horizontal = 1:50
Escala vertical = 1:50

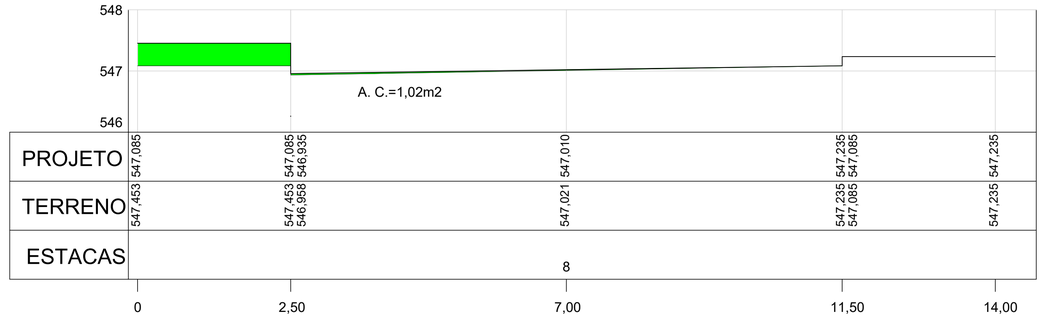

PERFIL TRANSVERSAL 8 (RUA DR. EURICO MEDEIROS)

Escala horizontal = 1:50
Escala vertical = 1:50

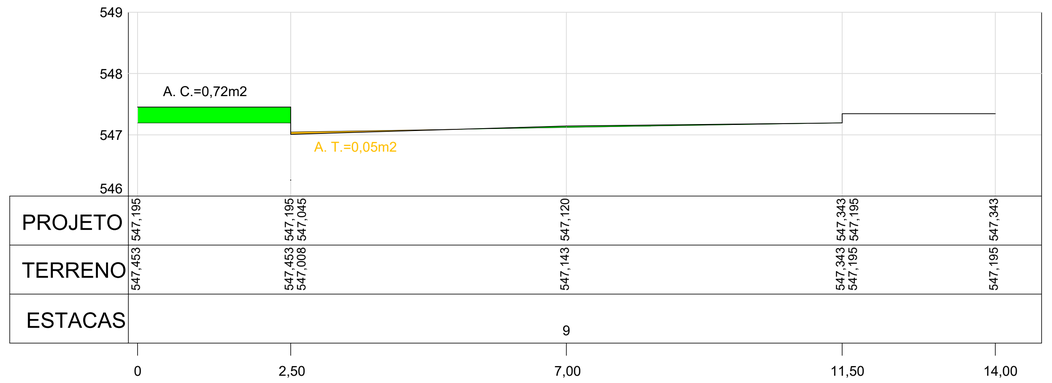

PERFIL TRANSVERSAL 9 (RUA DR. EURICO MEDEIROS)

Escala horizontal = 1:50
Escala vertical = 1:50

LUCAS GIBIN SEREN:22388742838 — Assinado de forma digital por LUCAS GIBIN SEREN:22388742838 Dados: 2021.05.25 14:24:57 -03'00'

PREFEITO MUNICIPAL

WAGNER SILVEIRA:07132929895 — Assinado de forma digital por WAGNER SILVEIRA:07132929895 Dados: 2021.05.25 14:25:22 -03'00'

PROFISSIONAL RESPONSÁVEL
WAGNER SILVEIRA
C.R.E.A./SP 506.005.510-9
Nº DA ART: 28027230210574990

PREFEITURA MUNICIPAL DE BEBEDOURO
ADM. 2021/2024

	DATA	NOME
DES.	19/03/2021	RADAMES
REV.		
APR.		

DEPARTAMENTO : Planejamento Desenvolvimento Urbano
OBJETO : RECAPEAMENTO ASFÁLTICO E INFRAESTRUTURA URBANA NO MUNICIPIO DE BEBEDOURO/S.P.
TITULO : PROJETO DE MOVIMENTO DE TERRAS
BAIRRO : Residencial União e Jardim São Carlos
CIDADE : BEBEDOURO-S.P.
Nº DA OPERAÇÃO: 1060505-00/2019
Nº DO SICONV: 896652/2019

ESCALA 1:1000 | PESO
CAD
DESENHO Nº 08

PLOTAR ESCALA 1:1

COR	PENA	ø
1	7	0,10
2	7	0,15
3	7	0,20
4	7	0,25
5	7	0,30
6	7	0,30
7	7	0,40
8	7	0,50
9	7	0,50
10	1	0,30
11	7	0,05
90	3	0,25
170	170	0,25
252	252	0,15
253	253	0,15