


PLOTAR ESCALA 1:1		
COR	PENA	#
1	7	0,10
2	7	0,15
3	7	0,20
4	7	0,25
5	7	0,30
6	7	0,30
7	7	0,40
8	7	0,50
9	7	0,50
10	1	0,30
11	7	0,05
90	3	0,25
170	170	0,25
253	253	0,15
253	253	0,15


PERFIL TRANSVERSAL 13 (RUA DR. EURICO MEDEIROS)

Escala horizontal = 1:50
Escala vertical = 1:50

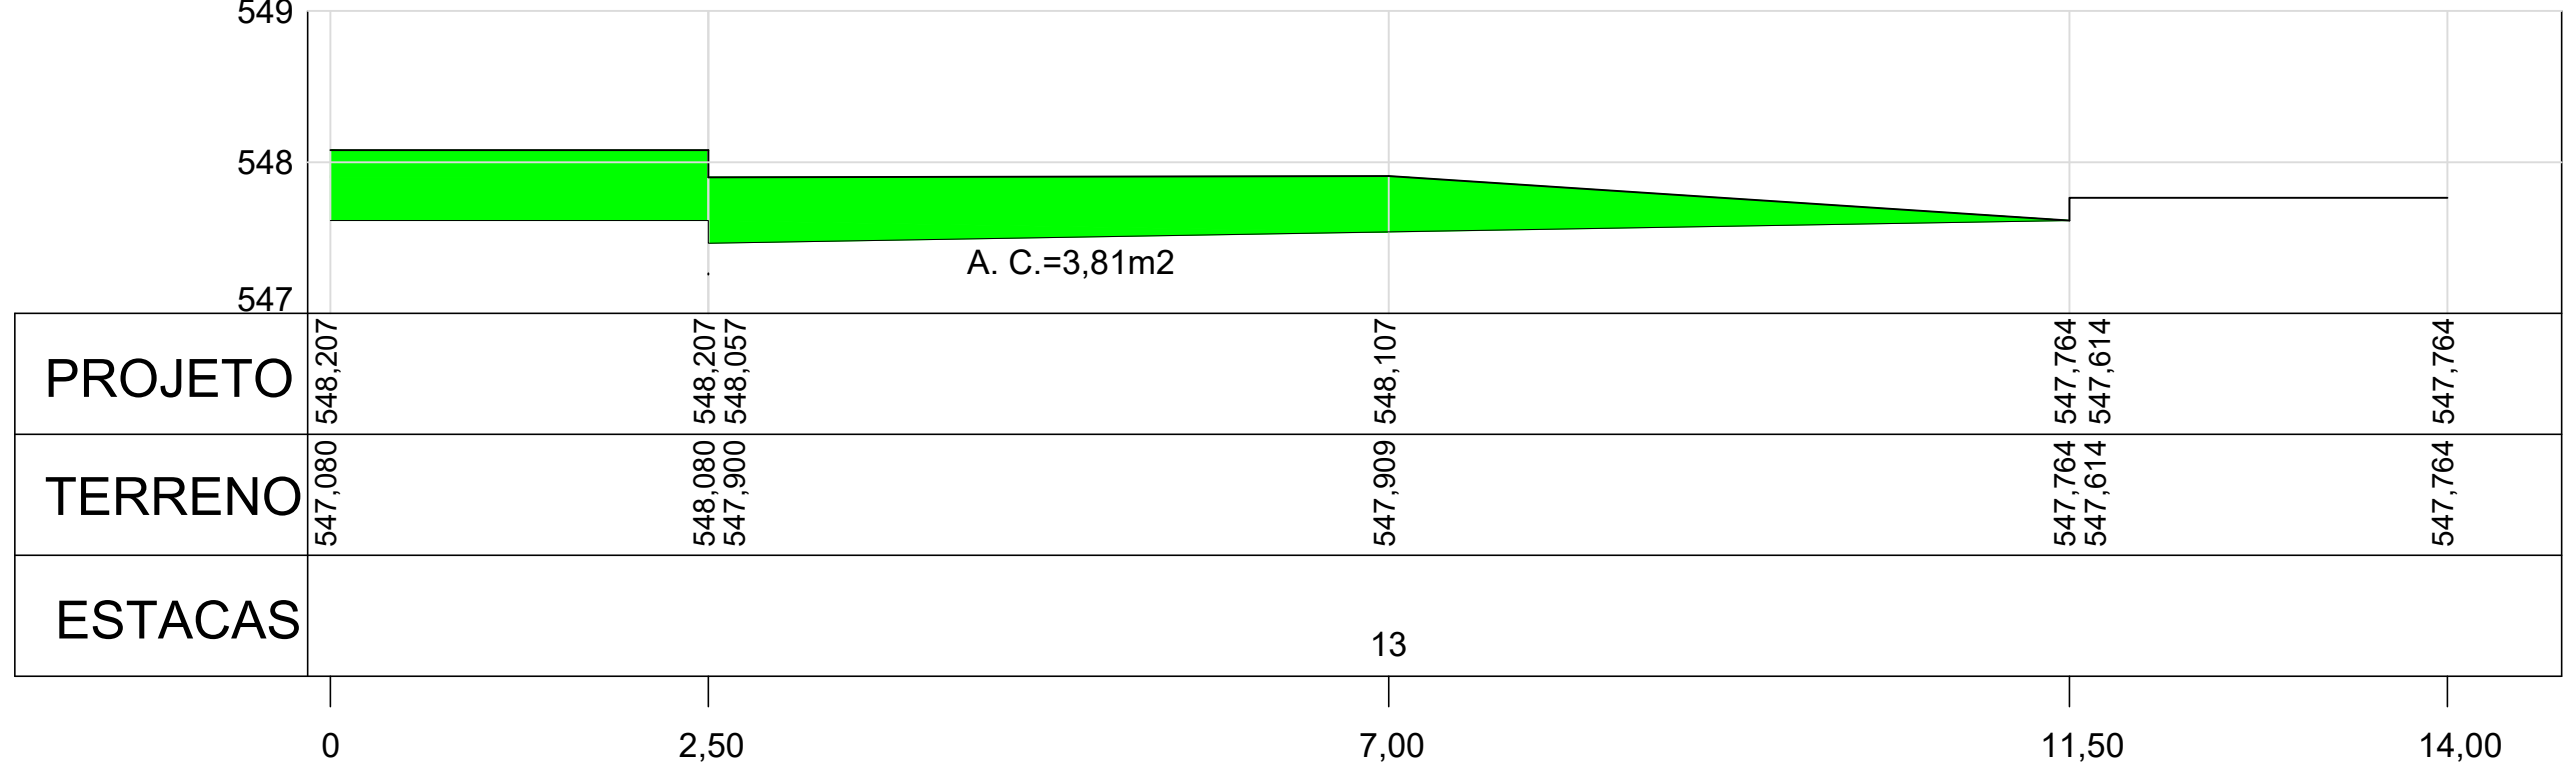


PERFIL TRANSVERSAL 12 (RUA DR. EURICO MEDEIROS)

Escala horizontal = 1:50
Escala vertical = 1:50

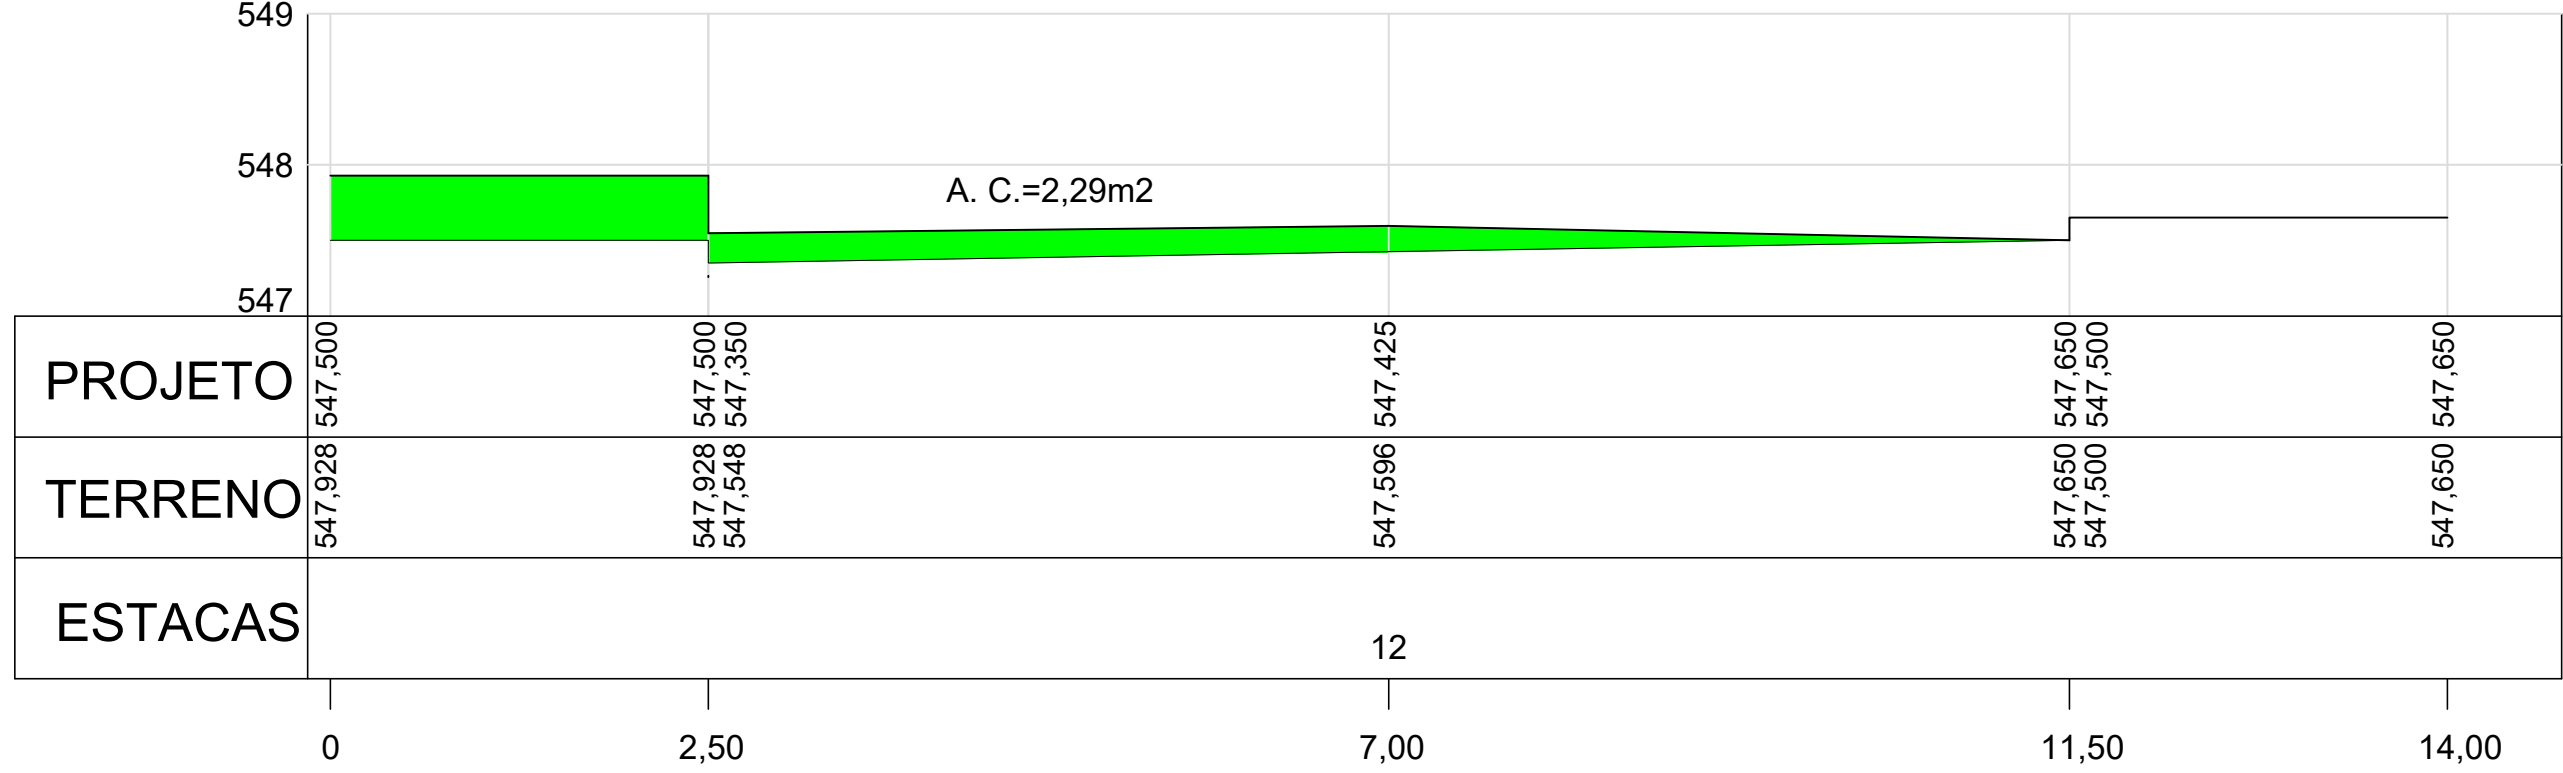


PERFIL TRANSVERSAL 11 (RUA DR. EURICO MEDEIROS)

Escala horizontal = 1:50
Escala vertical = 1:50

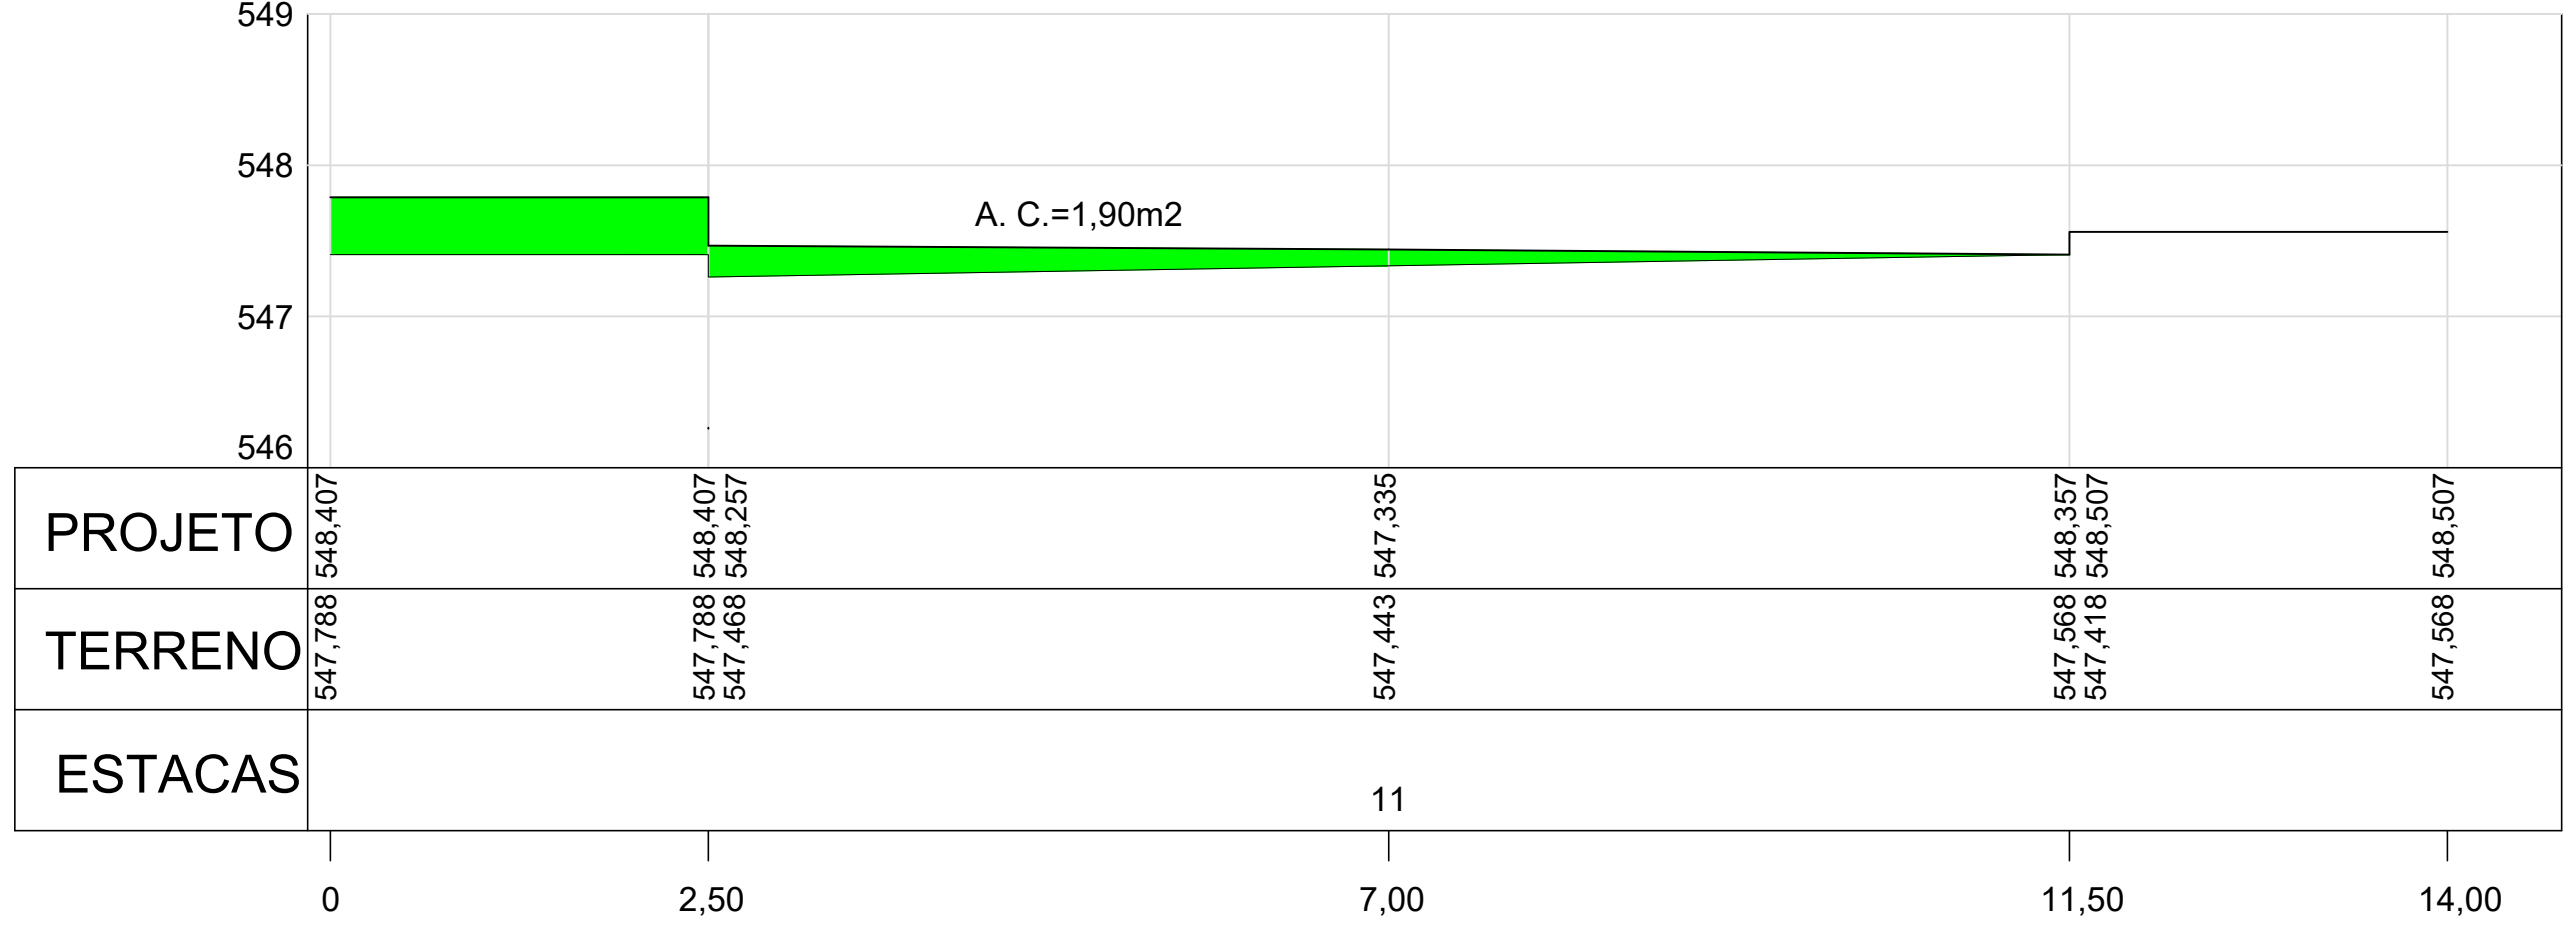


PERFIL TRANSVERSAL 10 (RUA DR. EURICO MEDEIROS)

Escala horizontal = 1:50
Escala vertical = 1:50

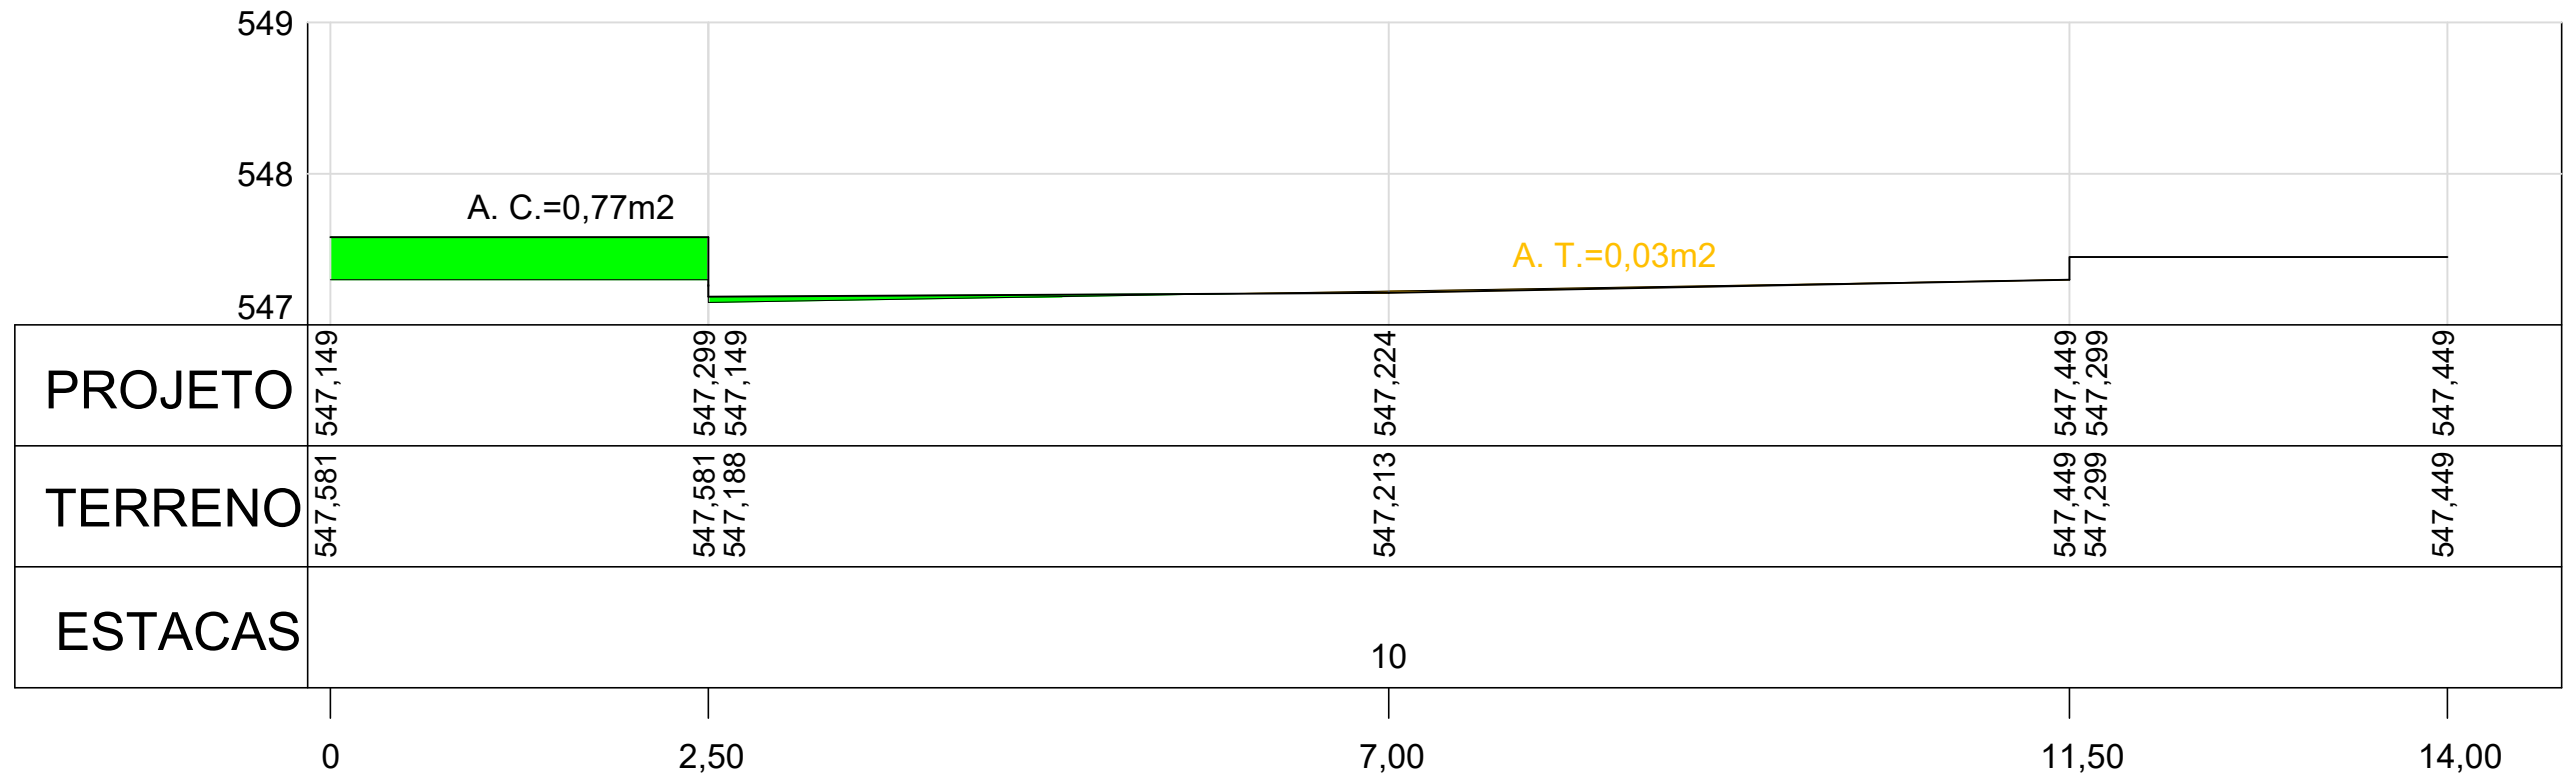


PERFIL TRANSVERSAL 16 (RUA DR. EURICO MEDEIROS)

Escala horizontal = 1:50
Escala vertical = 1:50

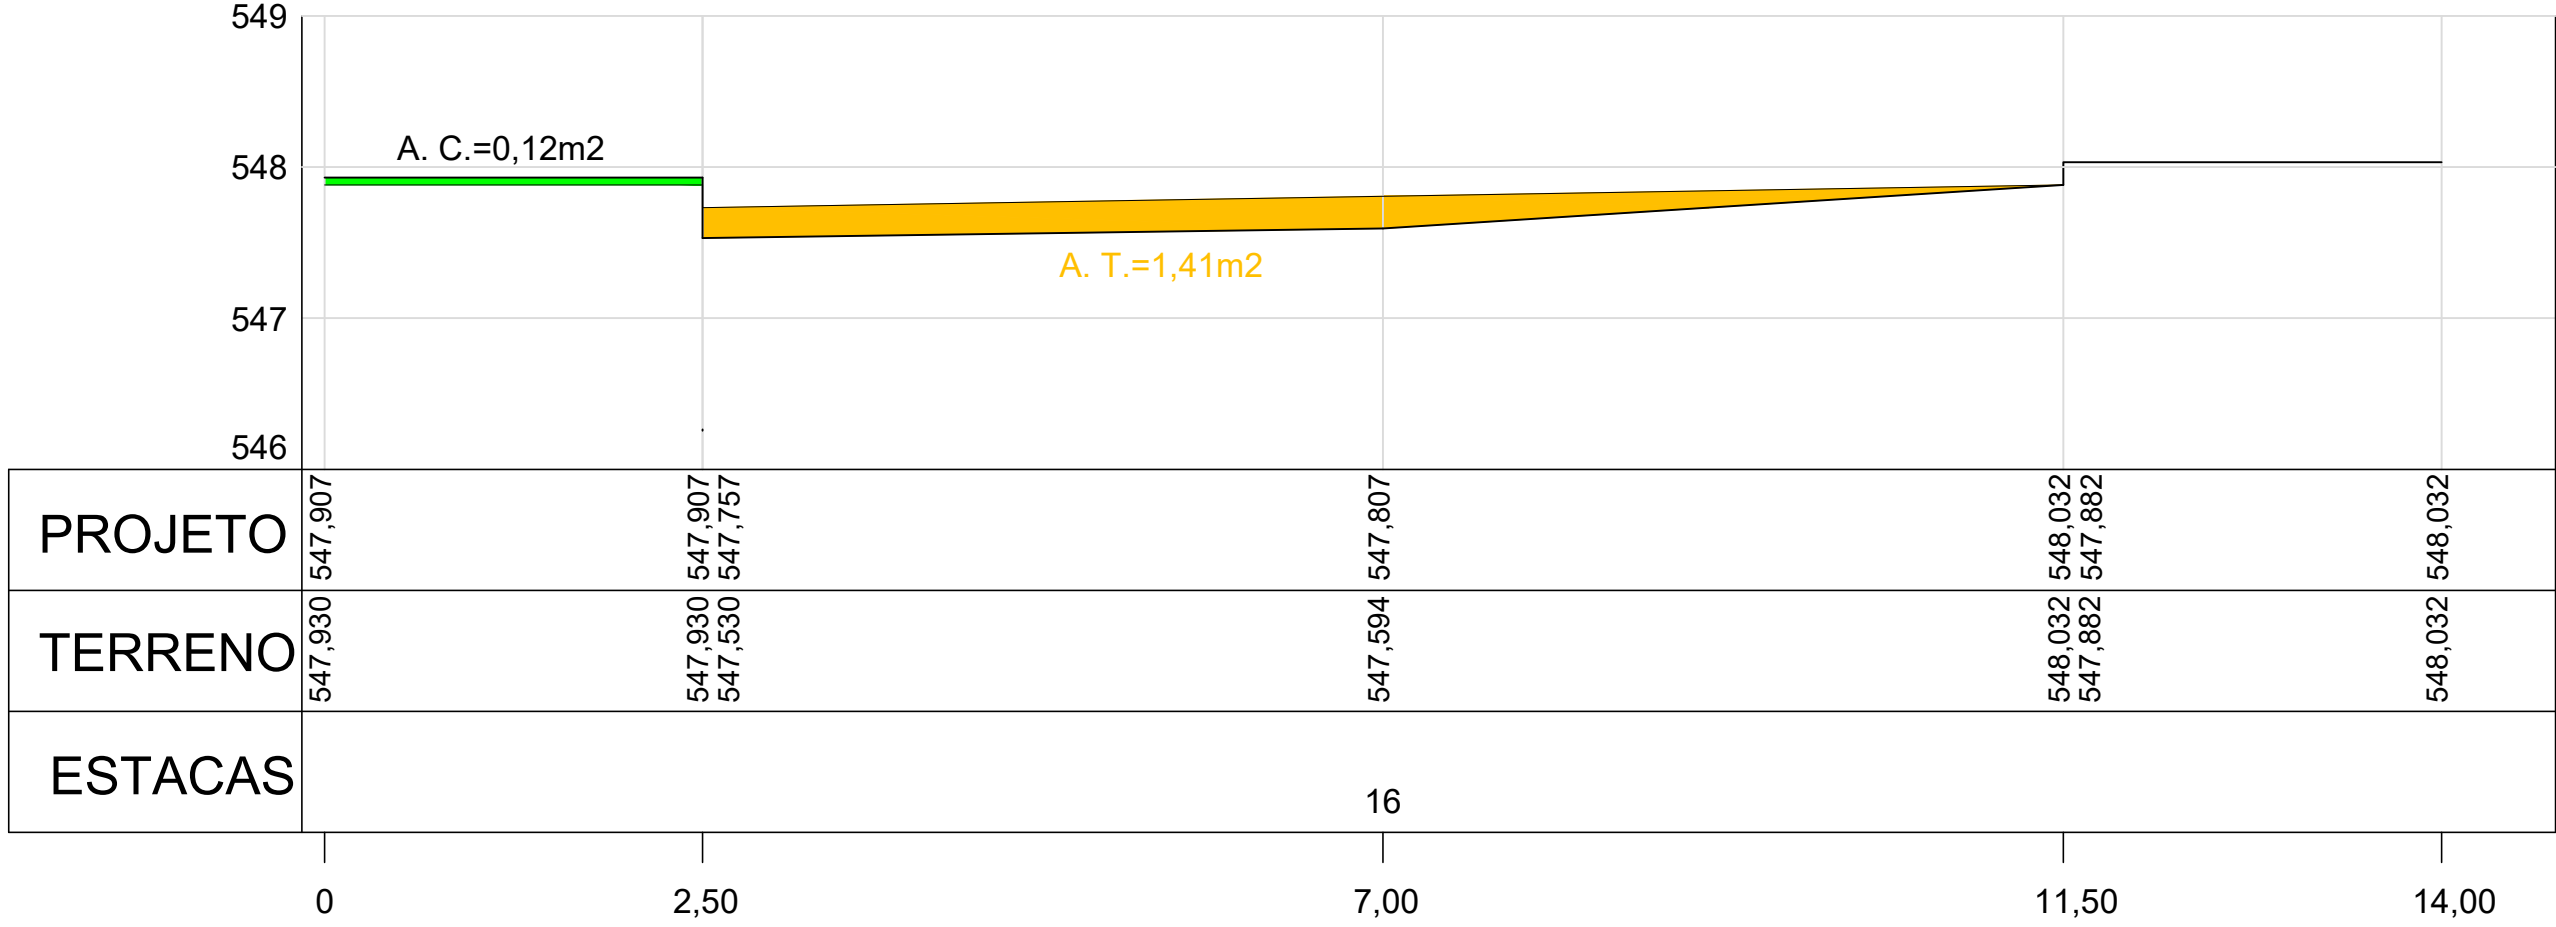


PERFIL TRANSVERSAL 15 (RUA DR. EURICO MEDEIROS)

Escala horizontal = 1:50
Escala vertical = 1:50

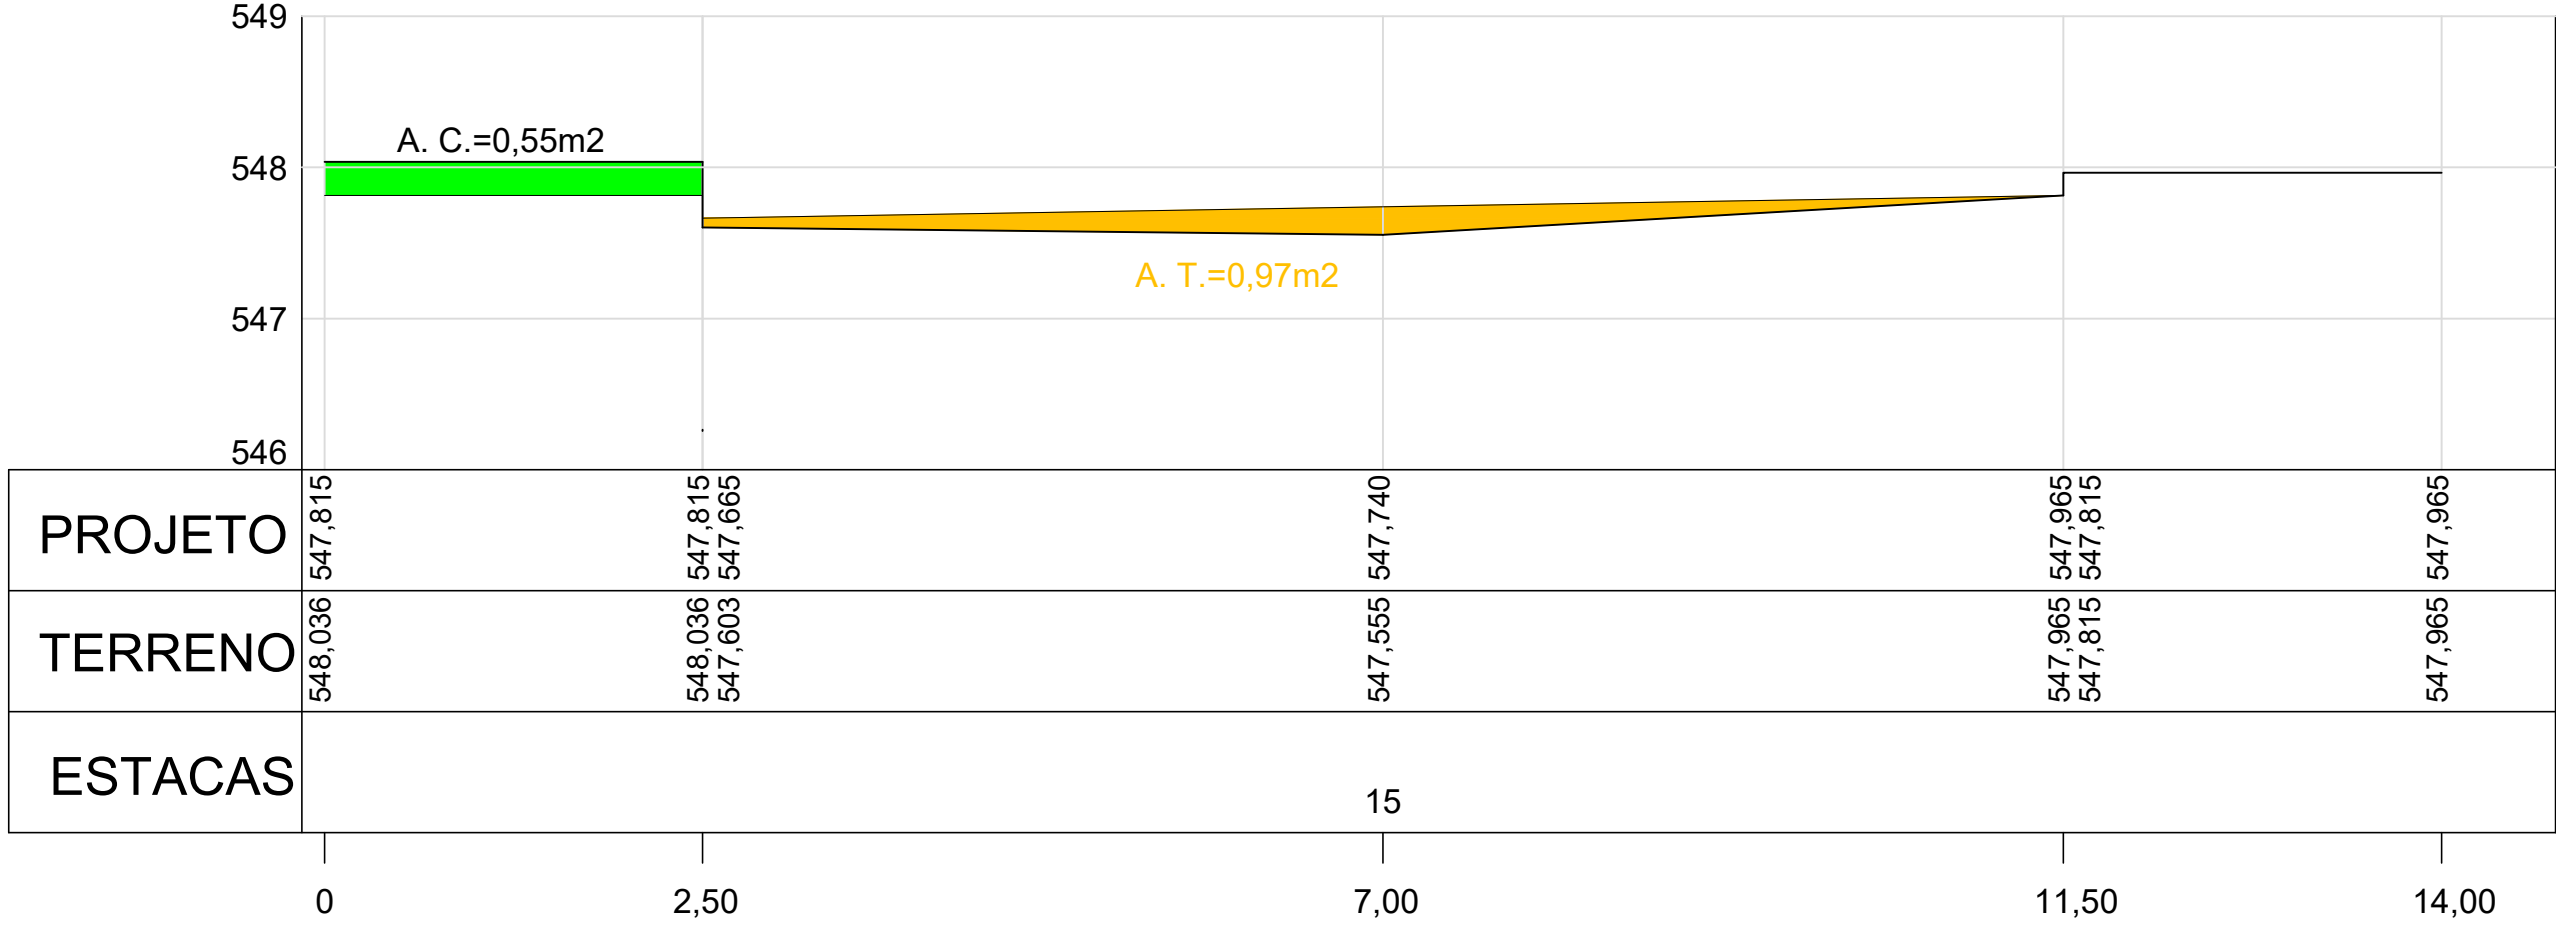

PERFIL TRANSVERSAL 14 (RUA DR. EURICO MEDEIROS)

Escala horizontal = 1:50
Escala vertical = 1:50

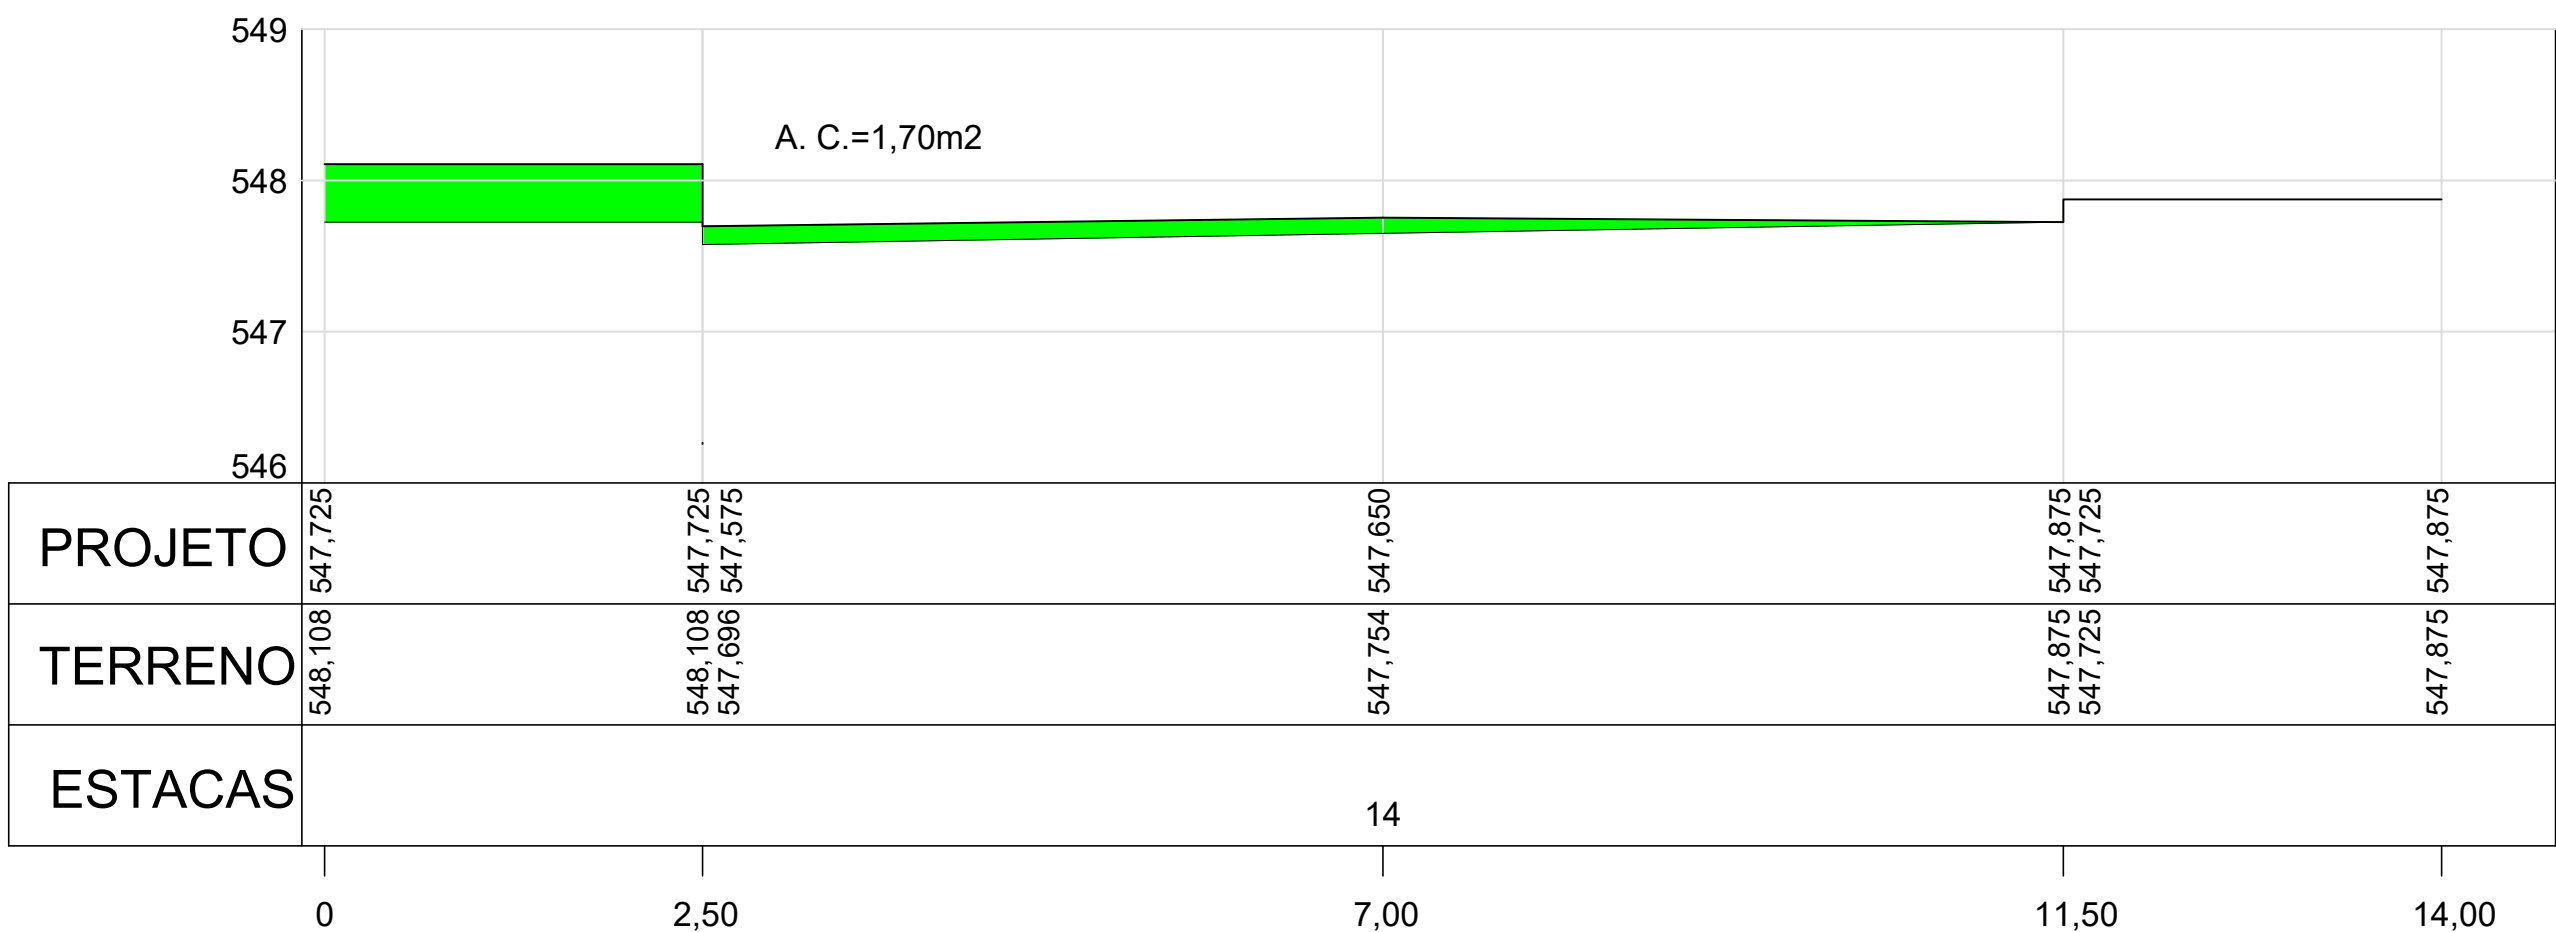

PREFEITO MUNICIPAL

PROFISSIONAL RESPONSÁVEL
WAGNER SILVEIRA
C.R.E.A./SP: 506.005.510-9
Nº DA ART: 28027230210574990

PREFEITURA MUNICIPAL DE BEBEDOURO ADM. 2021/2024		
DEPARTAMENTO : Planejamento Desenvolvimento Urbano	DES. 19/03/2021	NOME RADAMES
OBJETO : RECAPEAMENTO ASFÁLTICO E INFRAESTRUTURA URBANA NO MUNICÍPIO DE BEBEDOURO/S.P.	REV.	
TÍTULO : PROJETO DE MOVIMENTO DE TERRAS	APR.	PESO
BAIRRO : Residencial União e Jardim São Carlos	ESCALA 1:1000	
CIDADE : BEBEDOURO-S.P.	CAD	
Nº DA OPERAÇÃO: 1069505-00/2019 Nº DO SICONV: 896652/2019	DESENHO Nº	09