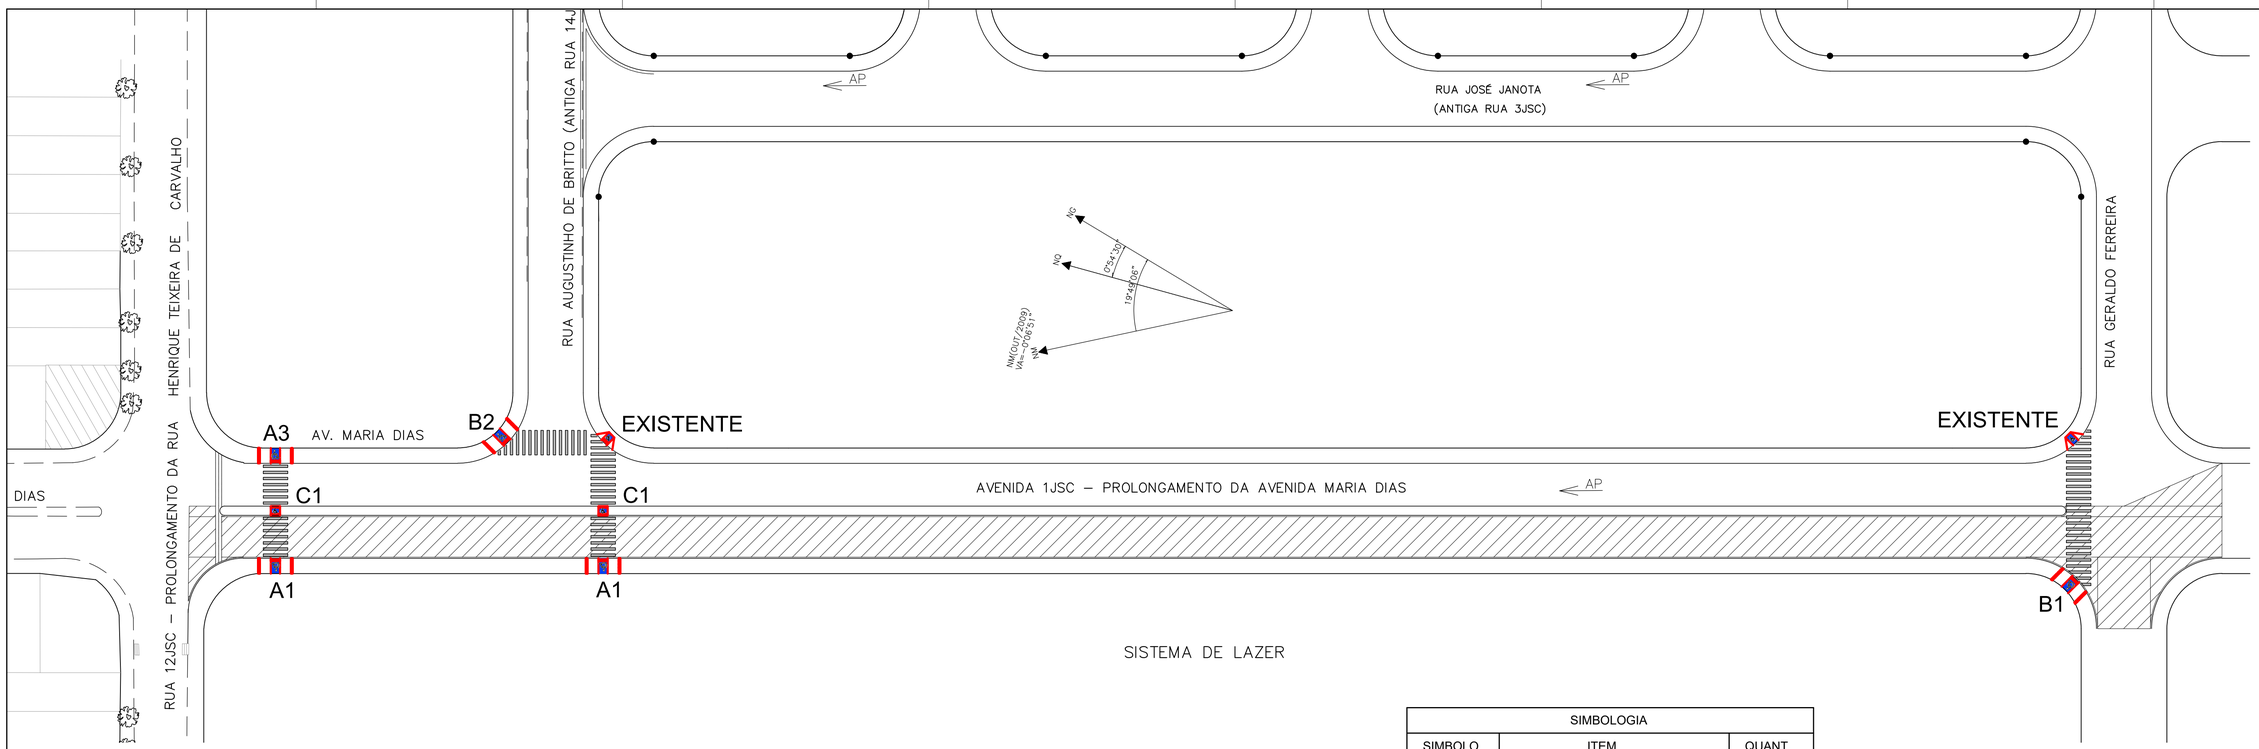


| SIMBOLOGIA | | |
|---|---|---|
| SIMBOLO | ITEM | QUANT. |
| A1 | RAMPA EM CALÇADA NOVA | 2 un. |
| A3 | RAMPA EM CALÇADA EXISTENTE | 1 un. |
| B1 | RAMPA EM CALÇADA NOVA | 1 un. |
| B2 | RAMPA EM CALÇADA EXISTENTE | 1 un. |
| EXISTENTE | RAMPA EXISTENTE | EXISTENTE |
| C1 | PASAGEM EM CANTEIRO CENTRAL | 2 un. |

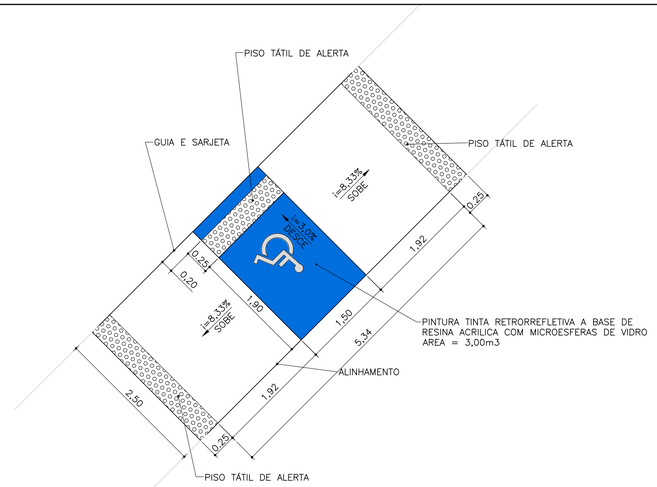


PLANTA DE DETALHE DA RAMPA DE ACESSIBILIDADE TIPO A1, (2x) E TIPO A3, (1x)

ESCALA 1:50

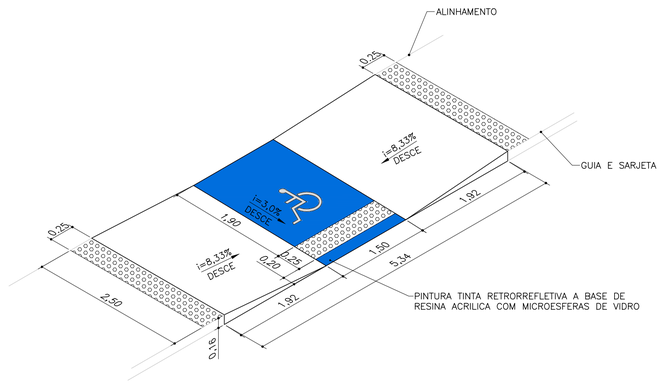


PLANTA ISOMETRICA DA RAMPA DE ACESSIBILIDADE TIPO A1, A3

ESCALA 1:50

| PLOTAR ESCALA 1:1 | | |
|---|---|---|
| COR | PENA | ø |
| 1 | 7 | 0,10 |
| 2 | 7 | 0,15 |
| 3 | 7 | 0,20 |
| 4 | 7 | 0,25 |
| 5 | 7 | 0,30 |
| 6 | 7 | 0,30 |
| 7 | 7 | 0,40 |
| 8 | 7 | 0,50 |
| 9 | 7 | 0,50 |
| 10 | 1 | 0,30 |
| 11 | 7 | 0,05 |
| 90 | 3 | 0,25 |
| 170 | 170 | 0,25 |
| 252 | 252 | 0,15 |
| 253 | 253 | 0,15 |




PLANTA ISOMETRICA DA RAMPA DE ACESSIBILIDADE TIPO B1, B2

ESCALA 1:50

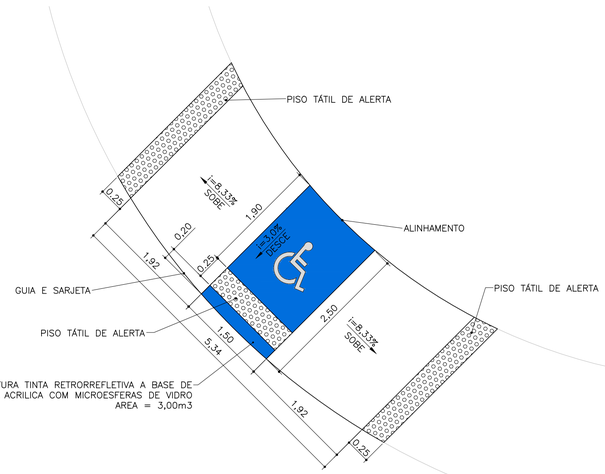


PLANTA DE DETALHE DA RAMPA DE ACESSIBILIDADE TIPO B1 (1x) E B2 (1x)

ESCALA 1:50

| TABELA DE AREA DE PISO TÁTIL | | | | | | | |
|---|---|---|---|---|---|---|---|
| TIPO | RAMPA | LOCAL | QUANTIDADE (UN) | LARGURA (m) | COMPR. (m) | AREA UNITARIA (M2) | AREA TOTAL DE PISO (M2) |
| ALERTA | A1, A3, B1 e B2 | RAMPAS COM CALÇADAS DE 2,50m DE LARGURA | 10 | 0,25 | 2,50 | 0.63 | 6.25 |
| | | | 5 | 0,25 | 1,50 | 0.38 | 1.88 |
| | C1 | RAMPAS COM CALÇADAS DE 1,50m DE LARGURA | 4 | 0,25 | 1,50 | 0.38 | 1.50 |
| AREA TOTAL DE PISO TÁTIL (m2) | | | | | | | 9.63 |

| SINALIZAÇÃO HORIZONTAL (TABELA DE AREA DE PINTURA DE RAMPAS) | | | | | | | |
|---|---|---|---|---|---|---|---|
| TIPO | RAMPA | LOCAL | QUANTIDADE (UN) | LARGURA (m) | COMPR. (m) | AREA UNITARIA (M2) | AREA TOTAL PINTURA (M2) |
| PINTURA ACRILICA PARA SINALIZAÇÃO HORIZONTAL EM PISO CIMENTADO | A1, A3, B1 e B2 | RAMPAS COM CALÇADAS DE 2,50m DE LARGURA | 5 | 0,20 | 1,50 | 0.30 | 1.50 |
| | | | 5 | 1,50 | 1,90 | 2.85 | 14.25 |
| | C1 | RAMPAS COM CALÇADAS DE 1,50m DE LARGURA | 2 | 1,00 | 1,50 | 1.50 | 3.00 |
| AREA TOTAL DE PINTURA (m2) | | | | | | | 18.75 |

| TABELA DE ESCAVAÇÃO MANUAL P/ RAMPAS EM CALÇADAS EXISTENTES | | | | | | | | |
|---|---|---|---|---|---|---|---|---|
| TIPO | RAMPA | LOCAL | QUANTIDADE (UN) | LARGURA (m) | COMPR. (m) | ALTURA (m) | VOLUME UNITARIA (m3) | VOLUME TOTAL (m3) |
| ESCAVAÇÃO | A3 e B2 | RAMPAS COM CALÇADAS DE 2,50m DE LARGURA | 2 | 1,50 | 2,50 | 0,16 | 0.30 | 0.60 |
| | | | 4 | 1,92 | 2,50 | 0,16 | 0.38 | 1.54 |
| AREA TOTAL DE ESCAVAÇÃO (m3) | | | | | | | | 2.14 |

| TABELA DE DEMOLIÇÃO MANUAL DE CONCRETO SIMPLES P/ RAMPAS EM CALÇADAS EXISTENTES (CALÇADAS) | | | | | | | | |
|---|---|---|---|---|---|---|---|---|
| TIPO | RAMPA | LOCAL | QUANTIDADE (UN) | LARGURA (m) | COMPR. (m) | ALTURA (m) | VOLUME UNITARIA (m3) | VOLUME TOTAL (m3) |
| DEMOLIÇÃO DE CALÇADA EXISTENTE | A3 e B2 | RAMPAS COM CALÇADAS DE 2,50m DE LARGURA | 2 | 2,50 | 5,84 | 0,06 | 0.8760 | 1.75 |
| AREA TOTAL DE DEMOLIÇÃO (m3) | | | | | | | | 1.75 |

| TABELA DE DEMOLIÇÃO MANUAL DE CONCRETO SIMPLES P/ RAMPAS EM CALÇADAS EXISTENTES E A CONSTRUIR (GUIAS) | | | | | | | | |
|---|---|---|---|---|---|---|---|---|
| TIPO | RAMPA | LOCAL | QUANTIDADE (UN) | COMPR. (m) | ALTURA (m) | LARGURA (m) | VOLUME UNITARIA (m3) | VOLUME TOTAL (m3) |
| DEMOLIÇÃO DE GUIAS EXISTENTE | A3 e B2 | RAMPAS COM CALÇADAS DE 2,50m DE LARGURA | 4 | 1,92 | 0,16 | 0,13 | 0.02 | 0.08 |
| | | | 2 | 1,50 | 0.16 | 0.13 | 0.03 | 0.06 |
| | C1 | PASSAGEM EM CANTEIRO CENTRAL 1,50m LARGURA | 2 | 1,50 | 0,16 | 0,13 | 0.03 | 0.0624 |
| AREA TOTAL DE DEMOLIÇÃO (m3) | | | | | | | | 0.20 |

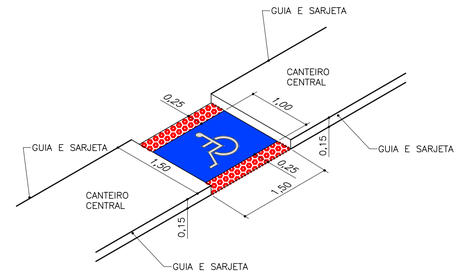


PLANTA ISOMETRICA DA PASSAGEM EM CANTEIRO CENTRAL TIPO C1 (2x)

ESCALA 1:50

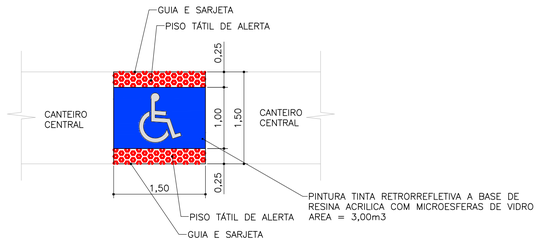


PLANTA ISOMETRICA DA PASSAGEM EM CANTEIRO CENTRAL TIPO C1

ESCALA 1:50

LUCAS GIBIN SEREN:22388742838 — Assinado de forma digital por LUCAS GIBIN SEREN:22388742838 Dados: 2021.05.25 14:32:01 -03'00'

PREFEITO MUNICIPAL

WAGNER SILVEIRA:07132929895 — Assinado de forma digital por WAGNER SILVEIRA:07132929895 Dados: 2021.05.25 14:32:33 -03'00'

PROFISSIONAL RESPONSÁVEL
WAGNER SILVEIRA
C.R.E.A./SP 506.005.510-9
Nº DA ART: 28027230210574990

**PREFEITURA MUNICIPAL DE BEBEDOURO**
**ADM. 2021/2024**

| | DATA | NOME |
|---|---|---|
| DES. | 19/03/2021 | RADAMES |
| REV. | | |
| APR. | | |

DEPARTAMENTO : Planejamento Desenvolvimento Urbano

OBJETO : RECAPEAMENTO ASFÁLTICO E INFRAESTRUTURA URBANA NO MUNICIPIO DE BEBEDOURO/S.P.

TITULO : PROJETO DE ACESSIBILIDADE

BAIRRO : Residencial União e Jardim São Carlos

CIDADE : BEBEDOURO-S.P.

ESCALA 1:1000 — PESO — CAD

Nº DA OPERAÇÃO: 1069505-00/2019
Nº DO SICONV: 896652/2019

DESENHO Nº 13