

FORMULA:
(COLA DE SEMI CIRCULO)

$$A = \left(\frac{C1 \cdot B1 \cdot \text{Sena} \alpha}{2} - \left(R^2 \cdot \frac{\pi \cdot \alpha}{360} - \frac{\text{Sena} \alpha}{2} \right) \right)$$

Onde:
A = (Area)
R = (Raio)
 α = (Angulo)
C1 = (comprimento 1)
C2 = (comprimento 2)
 $\alpha 1$ = (Angulo 1)

FORMULA:
(TRAPEZIO)

$$A = \frac{h \cdot (B+b)}{2}$$

Onde:
A = (Area)
B = (Base Maior)
b = (Base Menor)
h = (Altura)

FORMULA:
(SEMICIRCULO)

$$A = \frac{\pi \cdot R^2}{2}$$

Onde:
R = (Raio)
A = (Area)



FORMULA:
(RETANGULO)

$$A = h \times B$$

Onde:
A = (Area)
B = (Base)
h = (Altura)

TABELA DE ÁREA (RUA RAIMUNDO VIANA)		TABELA DE ÁREA (RUA ANTONIO GOMES)	
POSICAO	ÁREA (m²)	POSICAO	ÁREA (m²)
1	1530,00	4	1504,50
2	16,41	5	18,33
3	16,41	6	12,88
TOTAL	1562,82	TOTAL	1535,71

TABELA DE ÁREAS TOTAL	
LOGRADOURO	ÁREA (m²)
RUA RAIMUNDO VIANA	1562,82
RUA ANTONIO GOMES	1535,71
TOTAL	3098,53

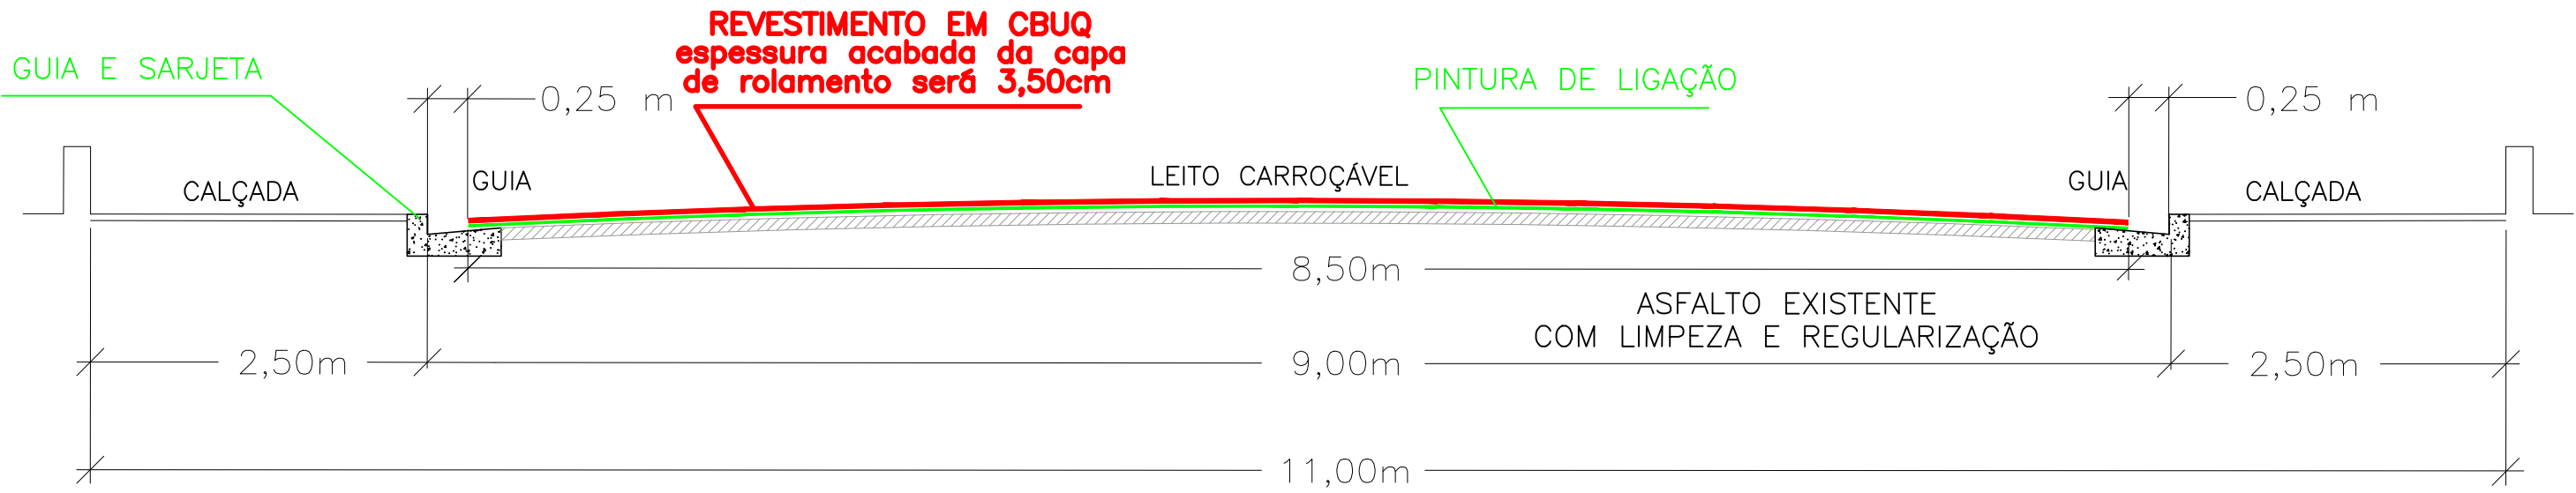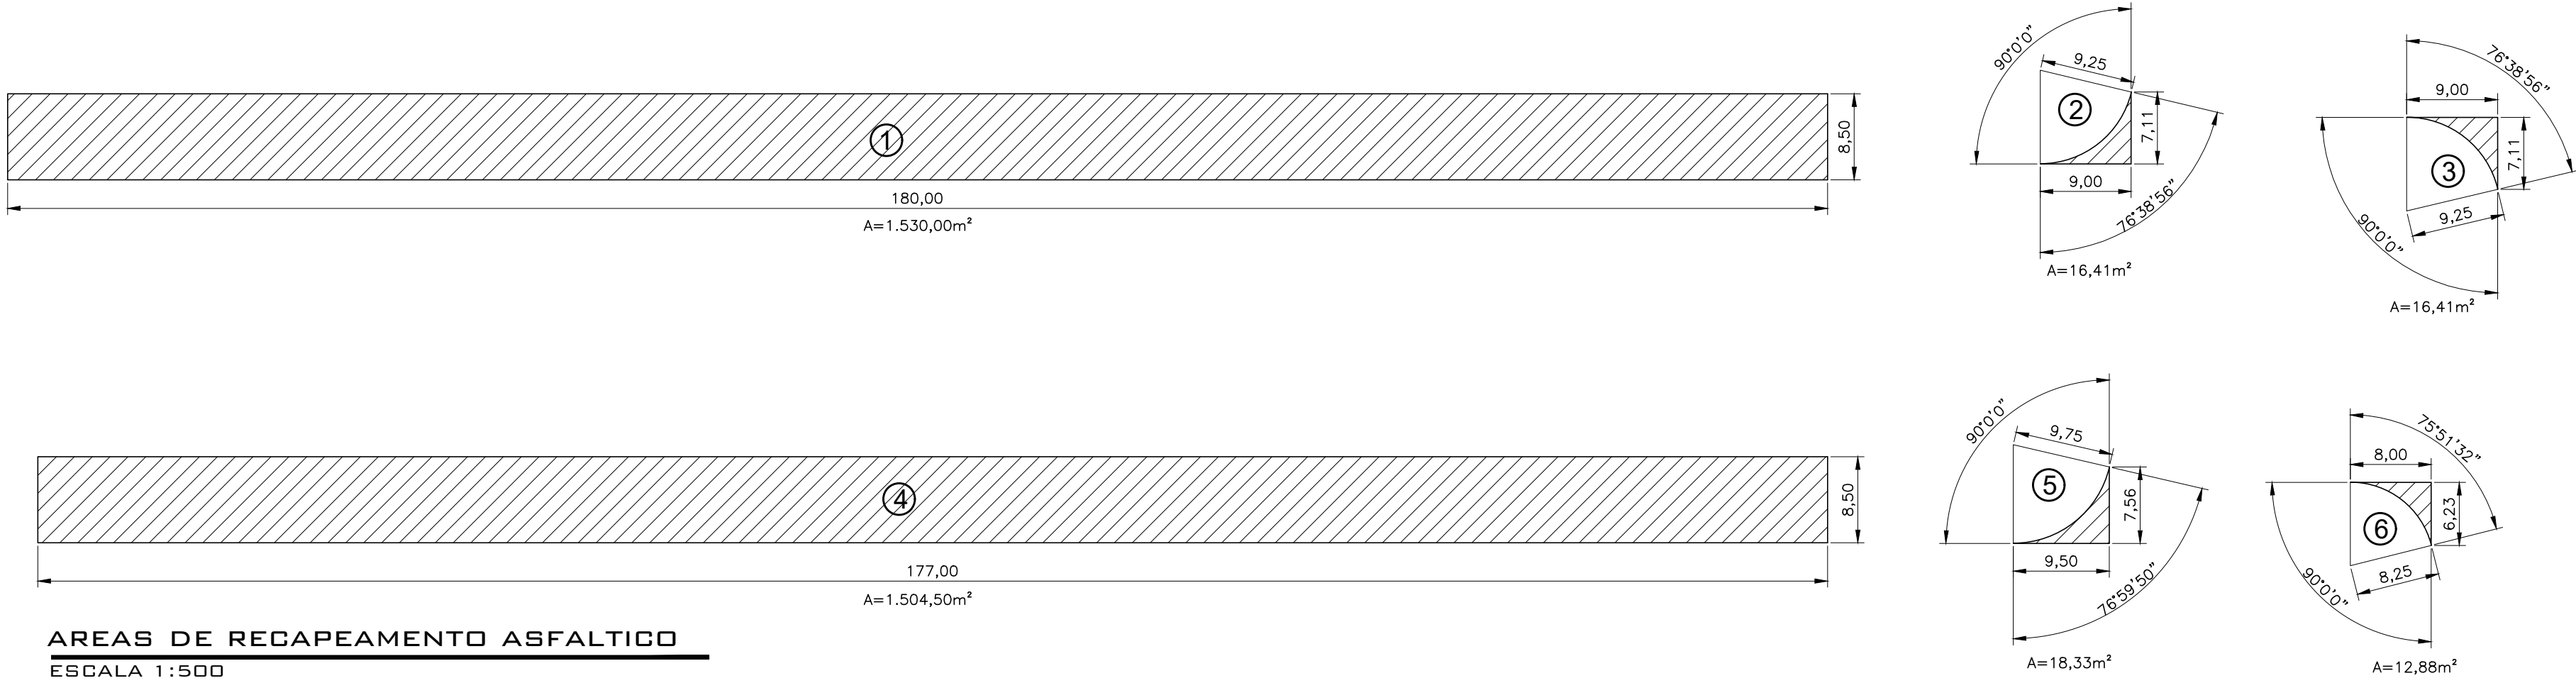

PLOTAR
ESCALA 1:1

COR	PRETA	#
1	7	0,10
2	7	0,15
3	7	0,20
4	7	0,25
5	7	0,30
6	7	0,35
7	7	0,40
8	7	0,50
9	7	0,55
10	1	0,30
11	7	0,55
90	3	0,25
170	170	0,25
252	252	0,15
253	253	0,15

PREFEITO MUNICIPAL

PROFSSIONAL RESPONSÁVEL
WAGNER SILVEIRA
C.R.E.A./SP 506.005.510-9
Nº DA ART: 28027230210574990

PREFEITURA MUNICIPAL DE BEBEDOURO ADM. 2021/2024		DATA	NOME
DEPARTAMENTO : Planejamento Desenvolvimento Urbano		DES. 19/03/2021	RADAMES
OBJETO RECAPEAMENTO ASFÁLTICO E INFRAESTRUTURA URBANA NO MUNICÍPIO DE BEBEDOURO/S.P.		REV.	
TÍTULO : PROJETO DE AREAS DE RECAPEAMENTO ASFALTICO		APR.	
BAIRRO : Residencial União e Jardim São Carlos		ESCALA IND.	PBSO
CIDADE : BEBEDOURO-S.P.		CAD	
Nº DA OPERAÇÃO: 1069505-00/2019 Nº DO SICONV: 896652/2019		DESENHO Nº	29