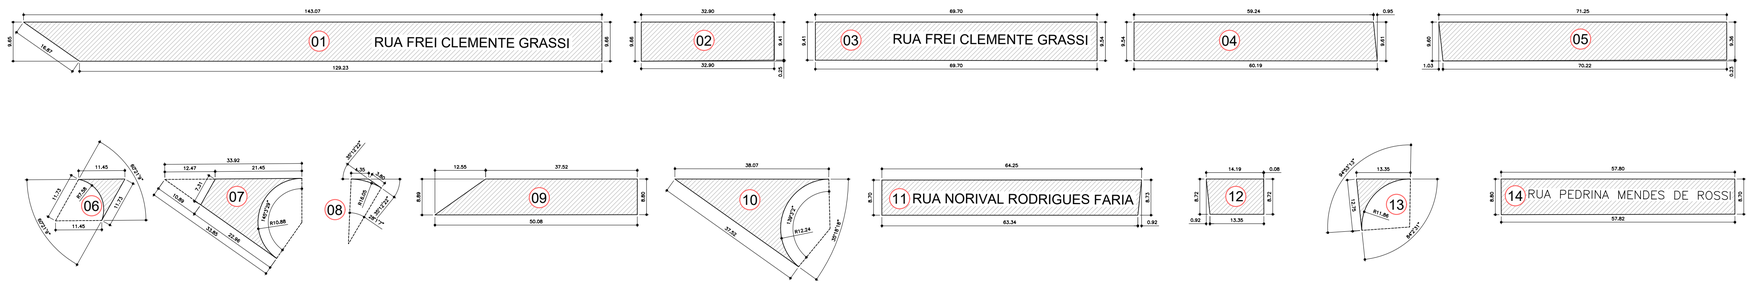

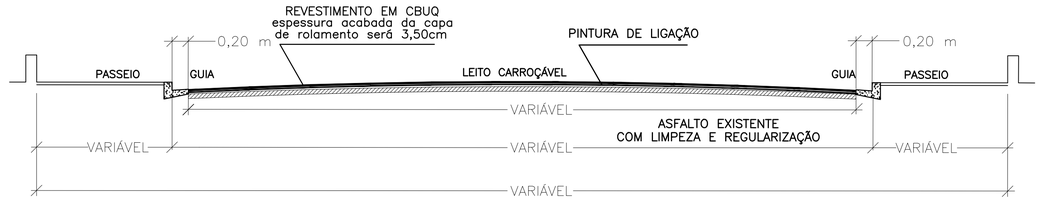

SEÇÃO TÍPICA DAS RUAS

ESCALA 1:500

ÁREAS RECAPEAMENTO ASFÁLTICO	
ITEM	ÁREA (m²)
1	1314,40
2	316,65
3	660,24
4	571,51
5	670,64
6	36,23
7	179,23
8	2,28
9	387,10
10	280,08
11	555,72
12	120,05
13	38,22
14	505,95
TOTAL	5.638,30

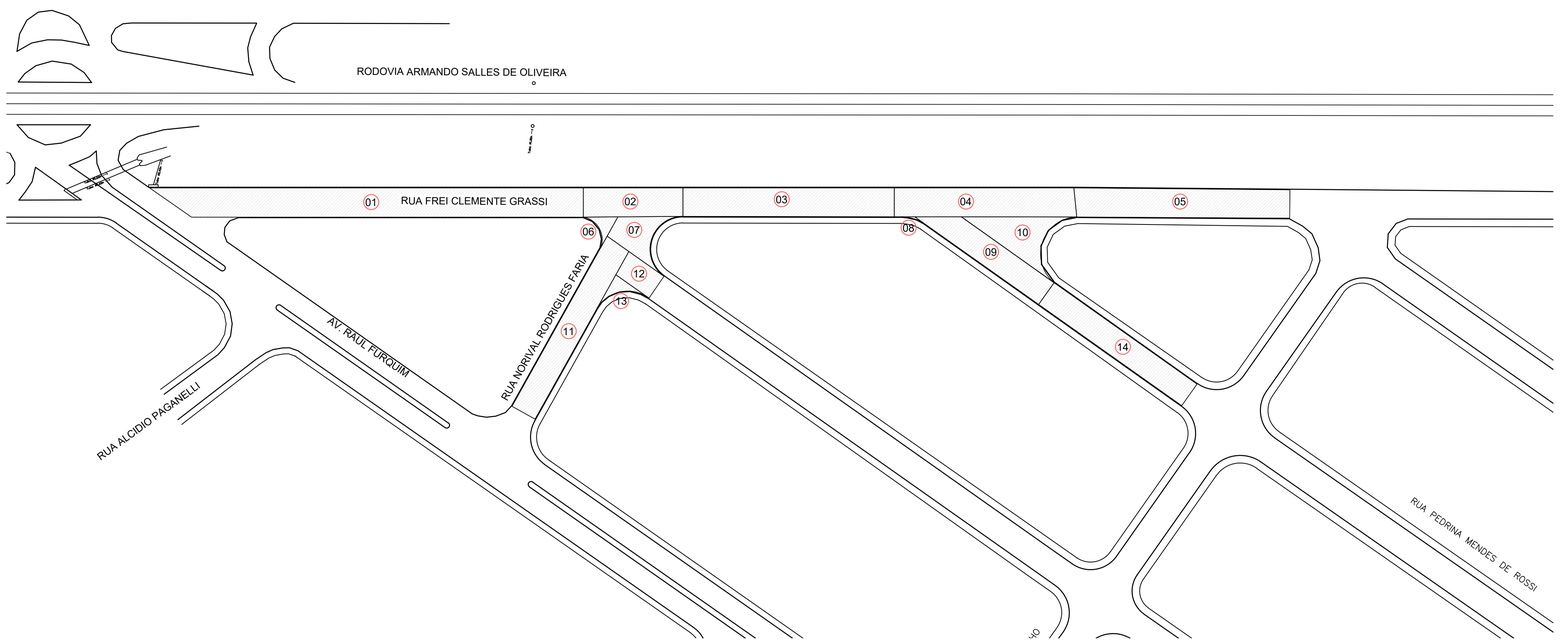

EQUAÇÃO ÁREA DO TRAPEZIO

$A = \frac{h \times (B+b)}{2}$

Onde:
A = (Área)
B = (Base Maior)
b = (Base Menor)
h = (Altura)

EQUAÇÃO ÁREA SEMICIRCULO

$A = \frac{\pi \cdot R^2}{2}$

Onde:
R = (Raio)
A = (Área)

EQUAÇÃO ÁREA RETANGULO

A = h x B
Onde:
A = (Área)
B = (Base)
h = (Altura)

EQUAÇÃO ÁREA DA GOLA DE SEMI CIRCULO

$A = \left(\frac{C1 * C1 * Sena1}{2} - \left(R^2 * \left(\frac{\pi * \alpha}{360} - \frac{Sena}{2}\right)\right)\right)$

Onde:
A = (Área)
R = (Raio)
α= (Ângulo)
C1 = (comprimento 1)
C2 = (Comprimento 2)
α1= (Ângulo 1)

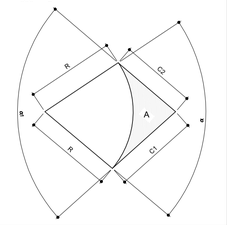

PREFEITO MUNICIPAL

autor do projeto
WAGNER SILVEIRA
CREA: 506 005 510 9
Nº DA ART:28027230211690953

PREFEITURA MUNICIPAL DE BEBEDOURO
ADM. 2021/2024
DEPARTAMENTO DE ENGENHARIA E OBRAS

	DATA	NOME
DES.	5/08/2019	NASSER
REV.	24/11/2021	vbr
APR.		

OBJETO:
OBRAS DE QUALIFICAÇÃO VIÁRIA EM DIVERSAS RUAS DO MUNICÍPIO

TÍTULO:
CONTRATO N.°: 12108 - VIA DESENVOLVE-SP

PLANTA:
DETALHAMENTO E QUANTITATIVO: RECAPEAMENTO ASFÁLTICO

ESCALA: INDICADAS

PESO: kg

CAD

DESENHO Nº: 01-JJ